


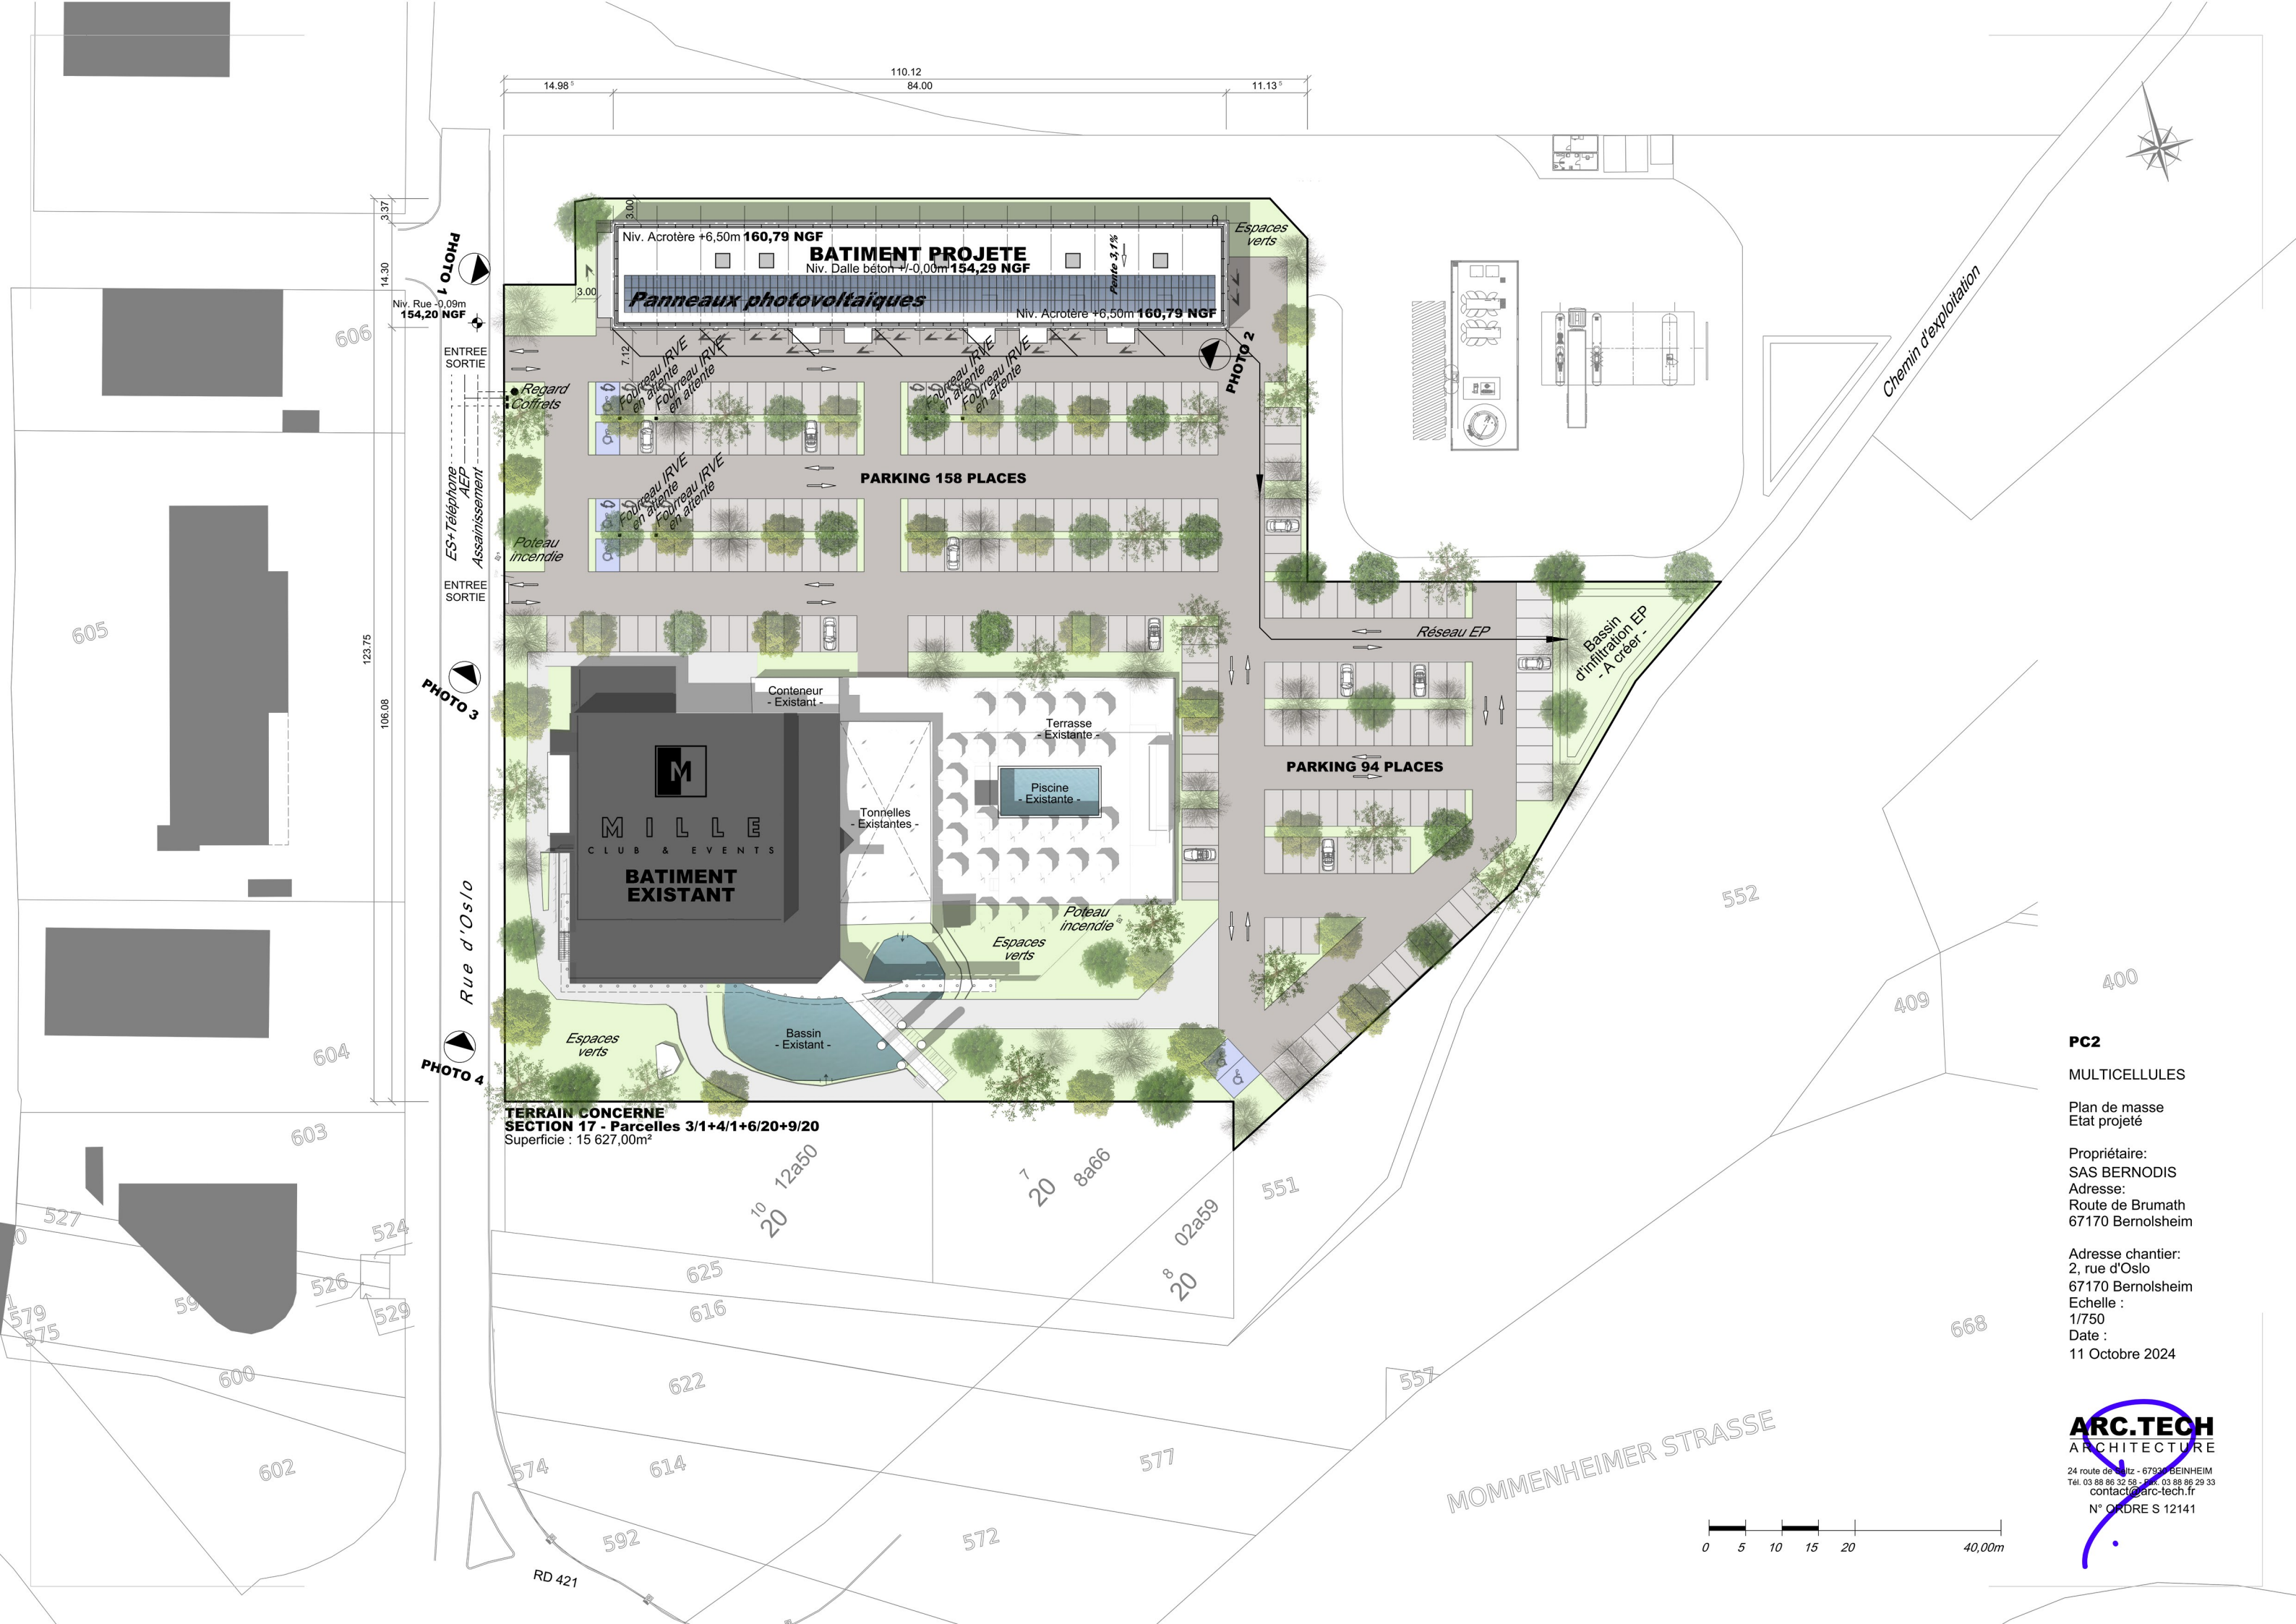

PC2

MULTICELLULES

Plan de masse
Etat projeté

Propriétaire:
SAS BERNODIS
Adresse:
Route de Brumath
67170 Bernolsheim

Adresse chantier:
2, rue d'Oslo
67170 Bernolsheim
Echelle :
1/750
Date :
11 Octobre 2024

ARC.TECH
ARCHITECTURE

24 route de Sultz - 67930 BEINHEIM
Tél. 03 88 86 32 58 - Fax. 03 88 86 29 33
contact@arc-tech.fr

N° ORDRE S 12141