





- Poste de transformation
- Unité de stockage
- Zone tampon 100m autour du projet
- Emprise cloturée du projet
- Portail d'accès
- Ombrières agrivoltaïques
- Haie bocagère
- Forêt fermée de feuillus

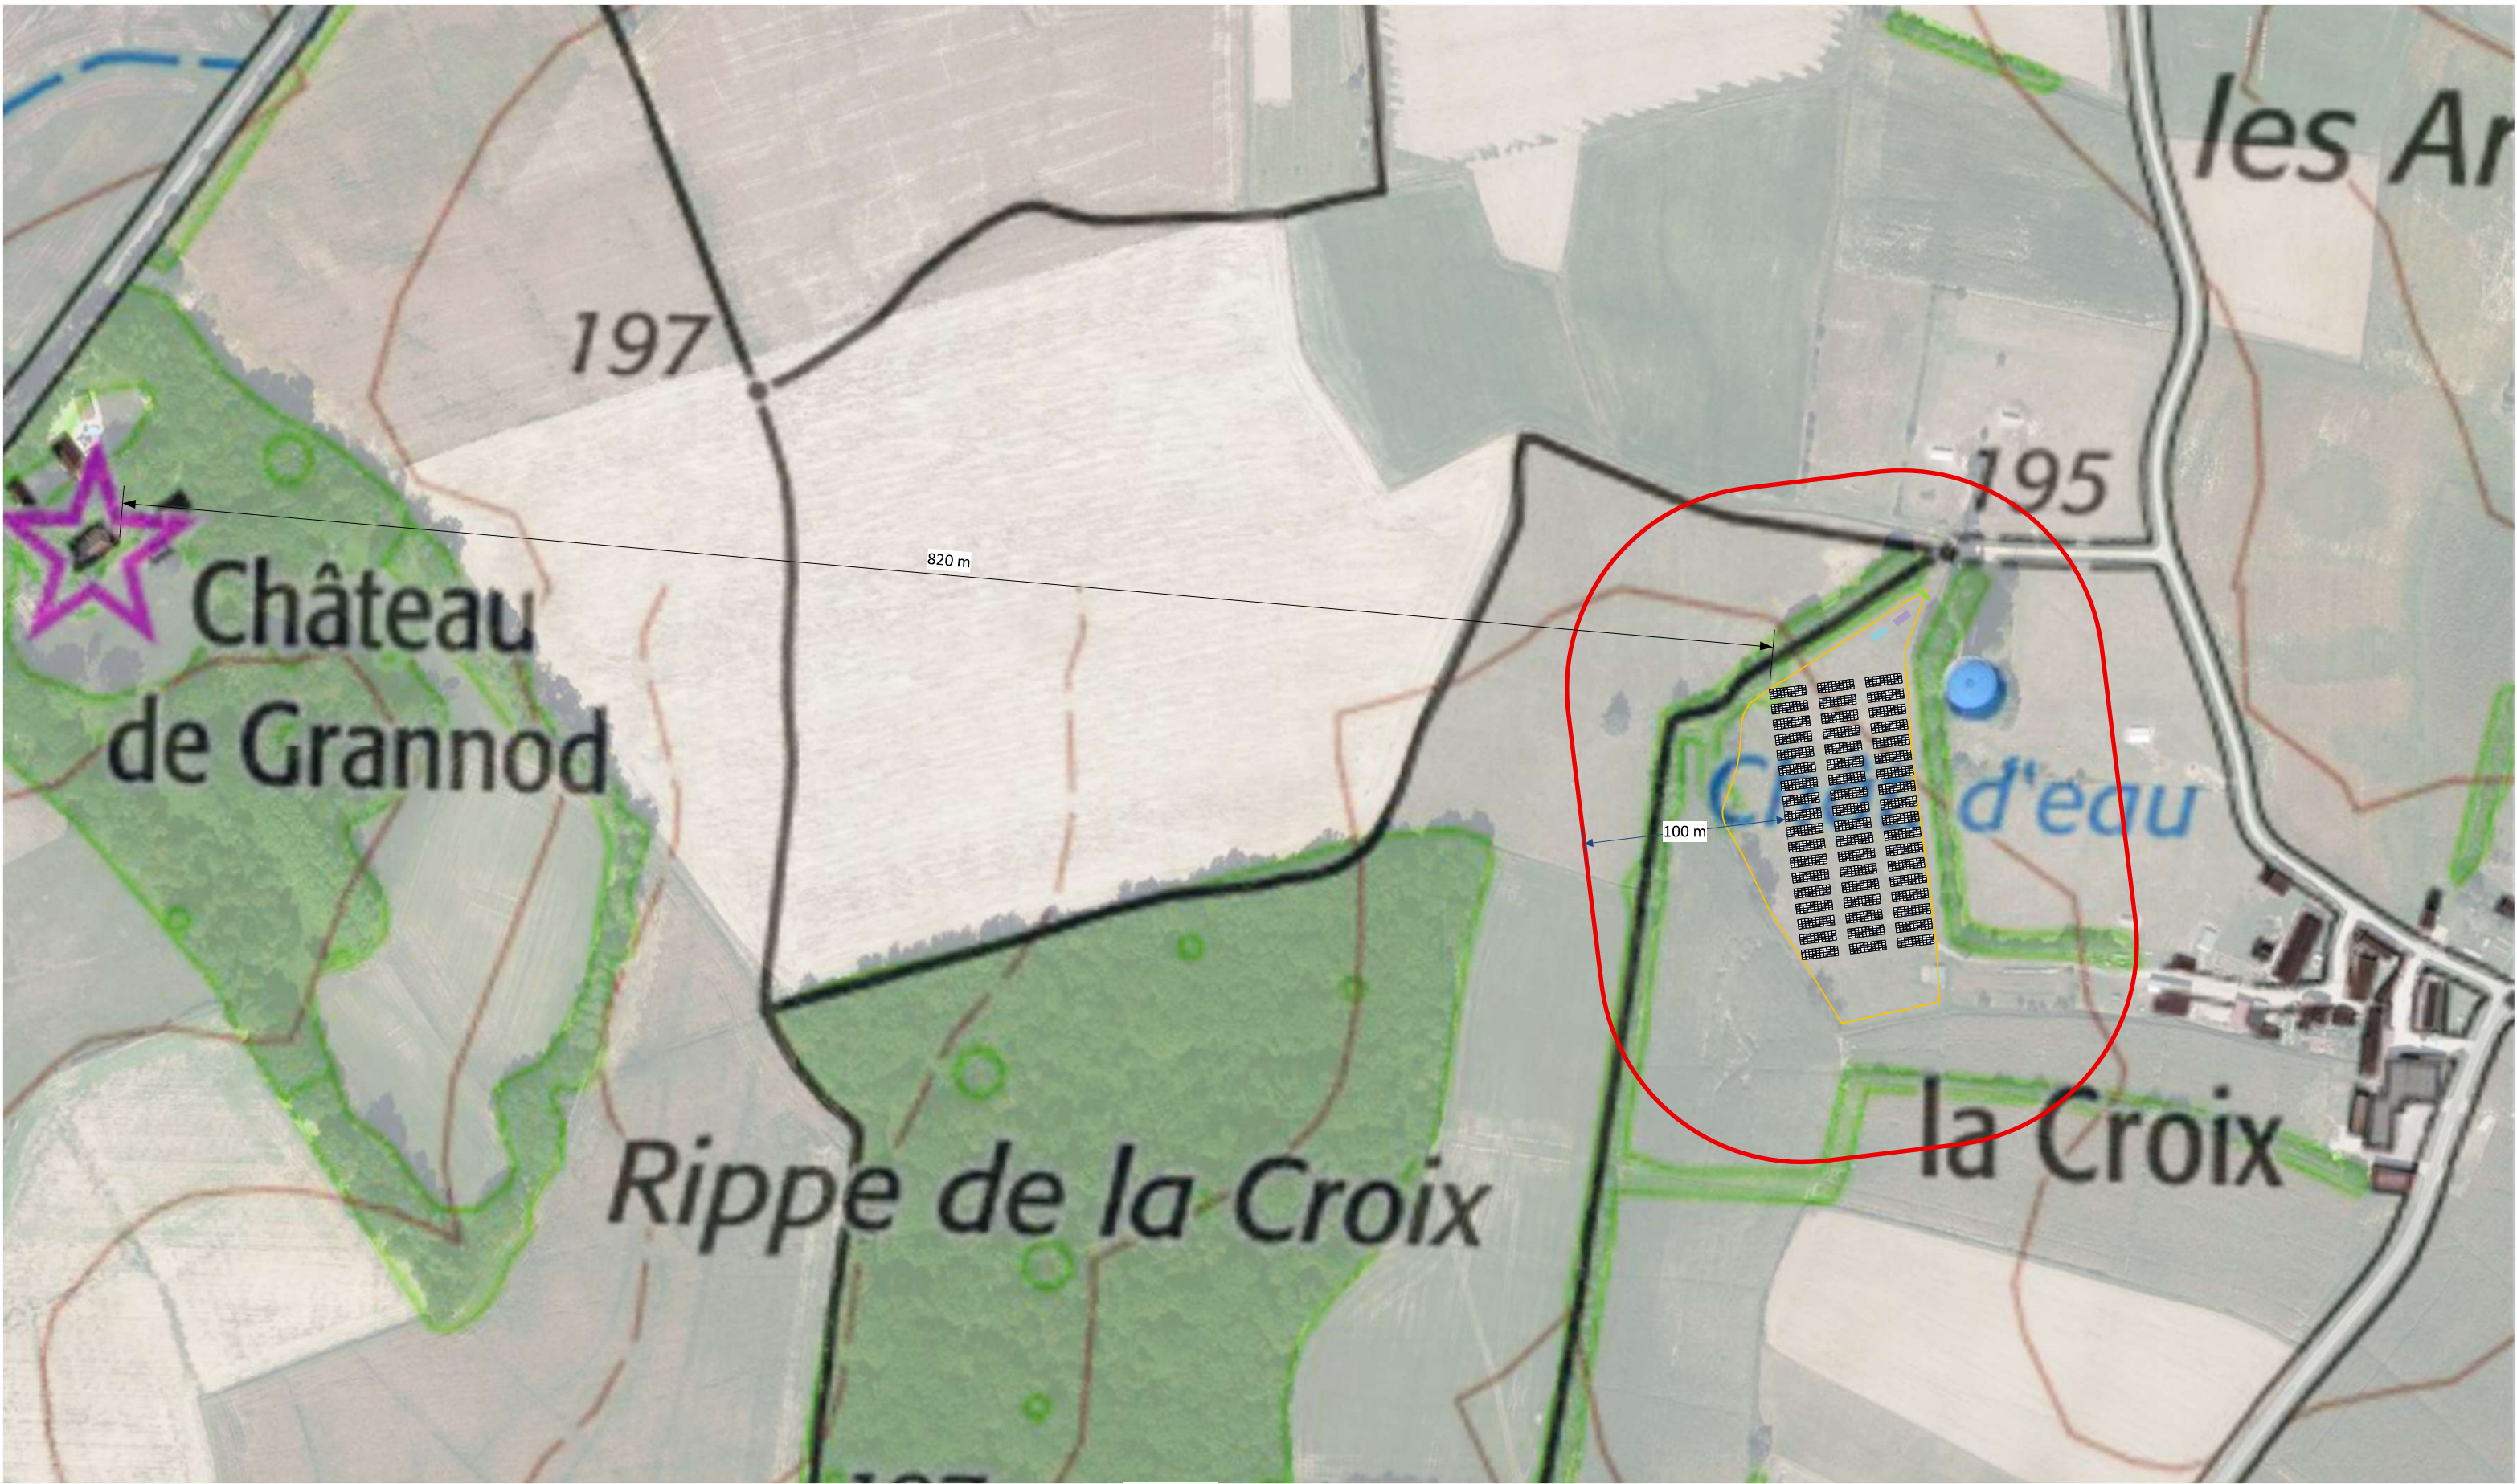

Rédacteur :			Date :		02/12/2025	
Echelle : 1/3000°		Taille : A3	Phase : Faisabilité		Révision : A	
Projet : 71 – FICHET						
Projet de centrale agrivoltaïque ombrières						
Titre : Plan de masse						
Ce document est une étude de faisabilité non contractuelle, fournie à titre indicatif. Il ne constitue ni un engagement de performance, ni un acte de conception. Luxien intervient exclusivement en tant qu'assistant à maîtrise d'ouvrage.						

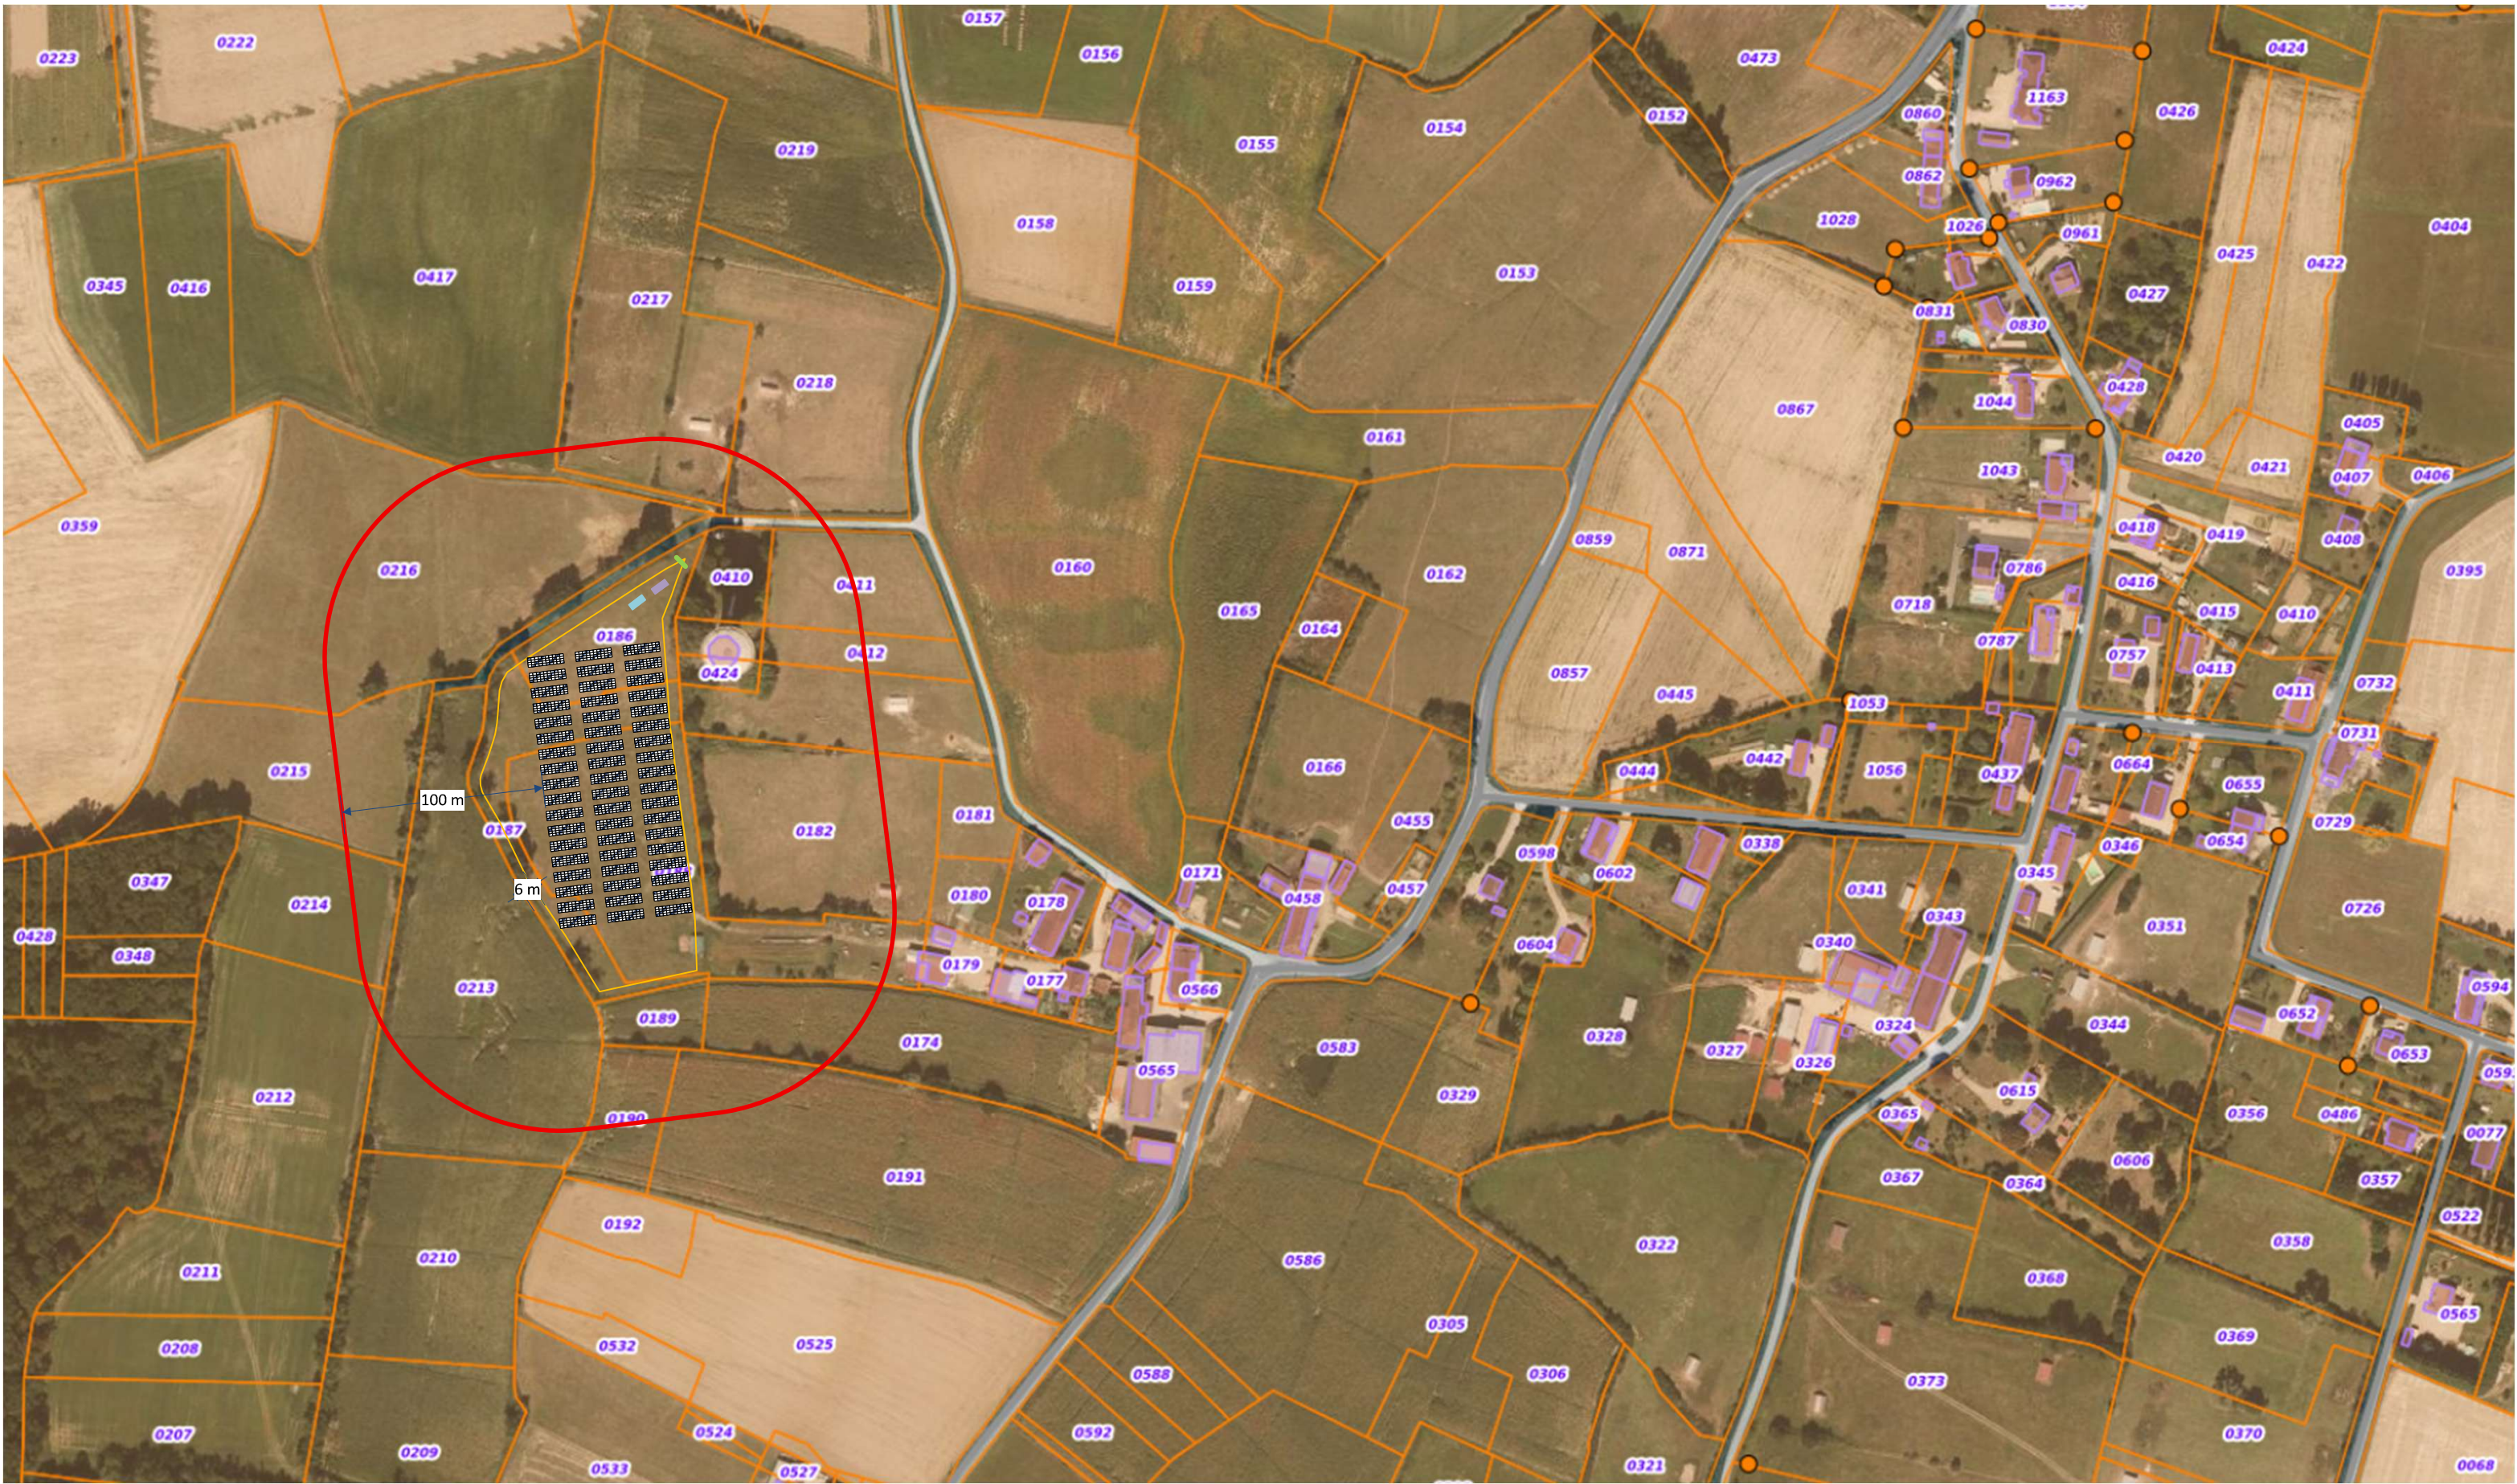

- Poste de transformation
- Unité de stockage
- Zone tampon 100m autour du projet
- Emprise cloturée du projet
- Portail d'accès
- Ombrières agrivoltaïques



Rédacteur :			Date : 02/12/2025	
Echelle : 1/3000°	Taille : A3	Phase : Faisabilité	Révision : A	
Projet :		71 – FICHET Projet de centrale agrivoltaïque ombrières		
Titre :		Plan de masse		
Ce document est une étude de faisabilité non contractuelle, fournie à titre indicatif. Il ne constitue ni un engagement de performance, ni un acte de conception. Luxien intervient exclusivement en tant qu'assistant à maîtrise d'ouvrage.				