



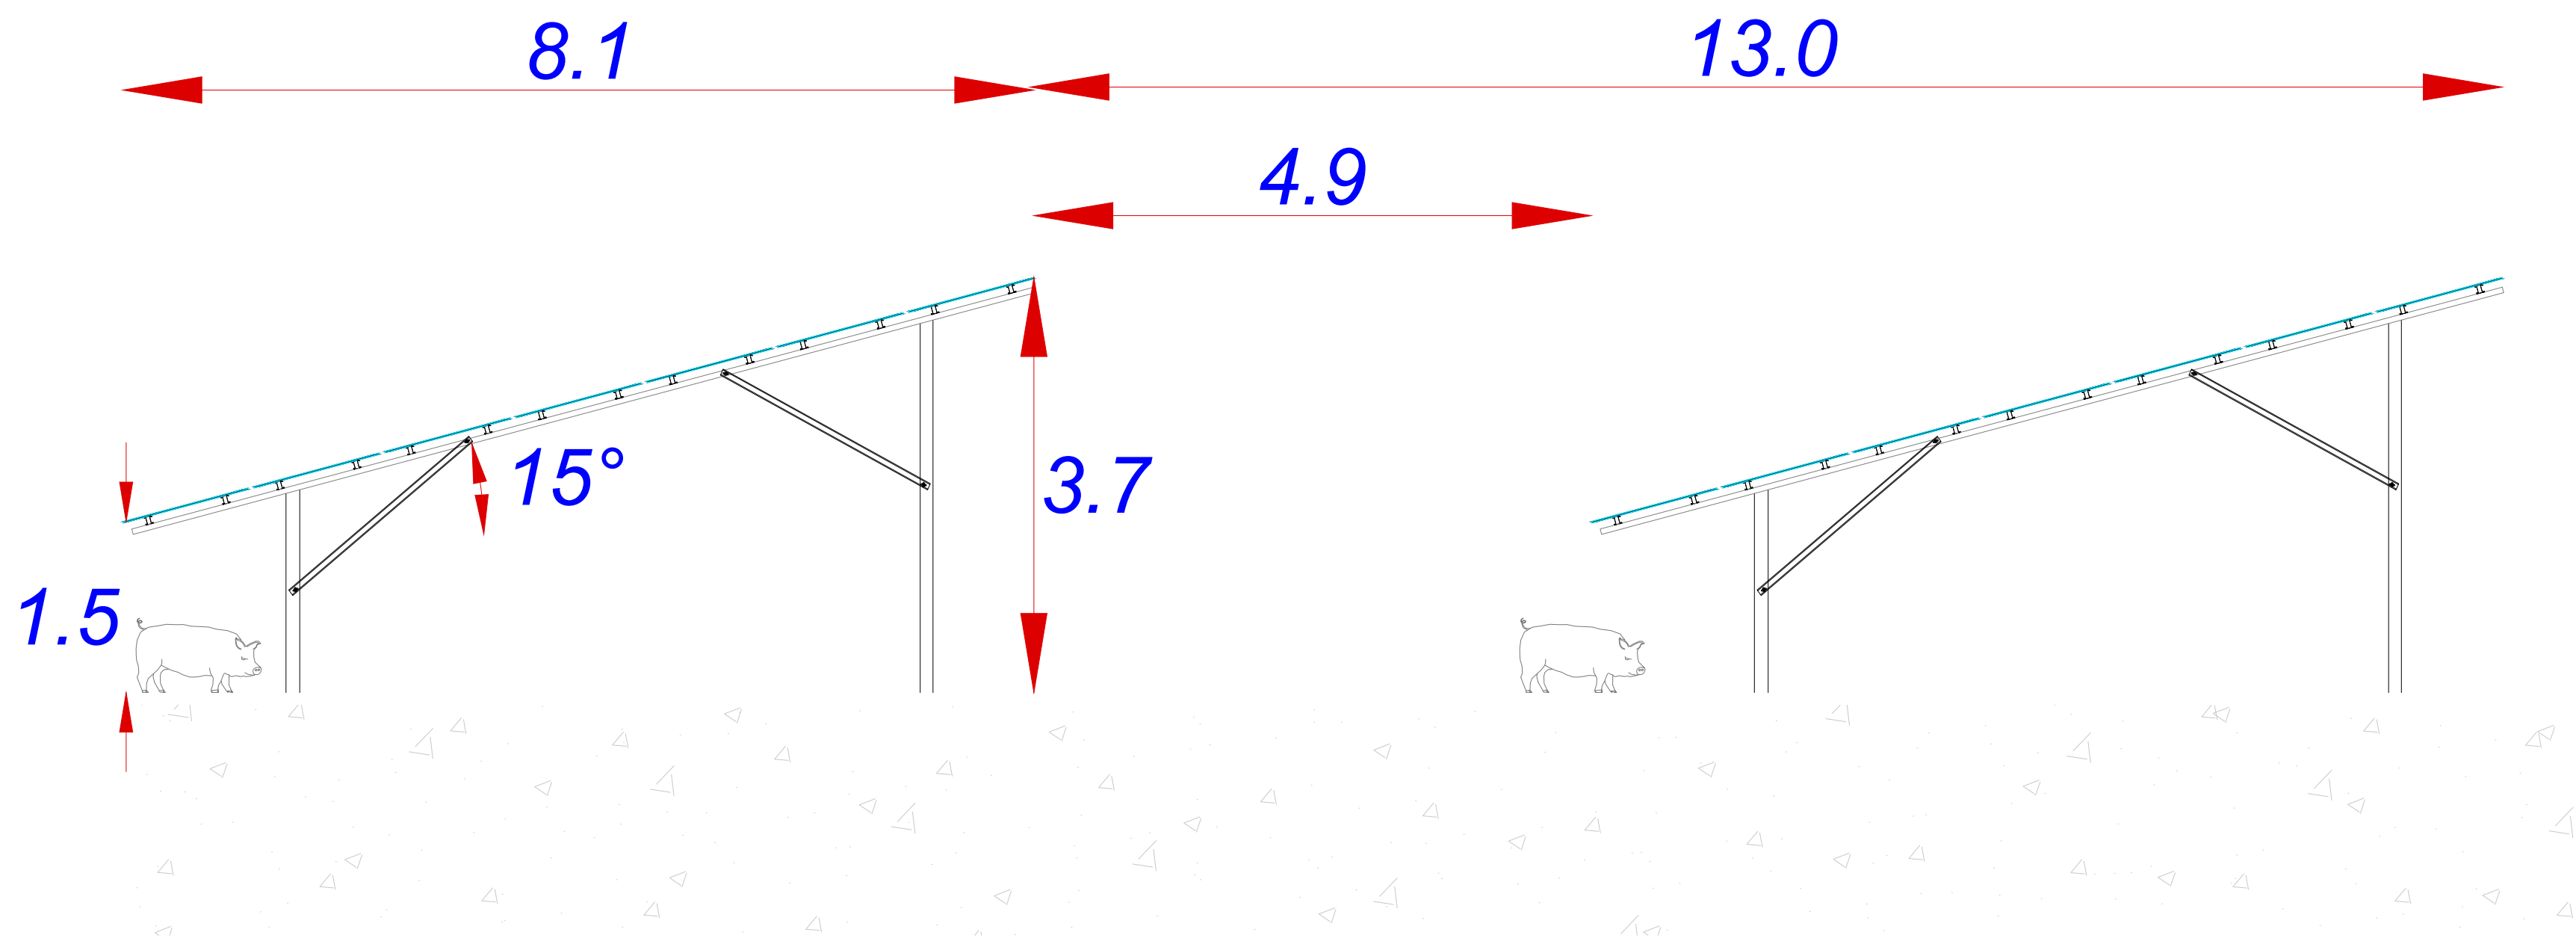

NOUVERGIES  énergies renouvelables Ingénieur d'étude : Seif Salman Seif.salman@nouvergies.com Chef de projets ENR : Quentin de Maindreville quentin.demaindreville@nouvergies.com	Nom du Projet : Montajeau	Modules inclinaison : 15°	Plan de Masse	 Table photovoltaïque  Cabine électrique  Clôture  Réserve Incendie  Piste de circulation légère
	Coordonnées : 46.271311, 0.764063	Azimut : 0°	Date : 21/11/2025	
	Puissance : 7 MWc	Nb de modules estimé : 11 200	Note :	
	Zone clôturée : 28 ha	Structure : Pieux battus		
	PV/Zone clôture : 63%	Pitch : 13 m		

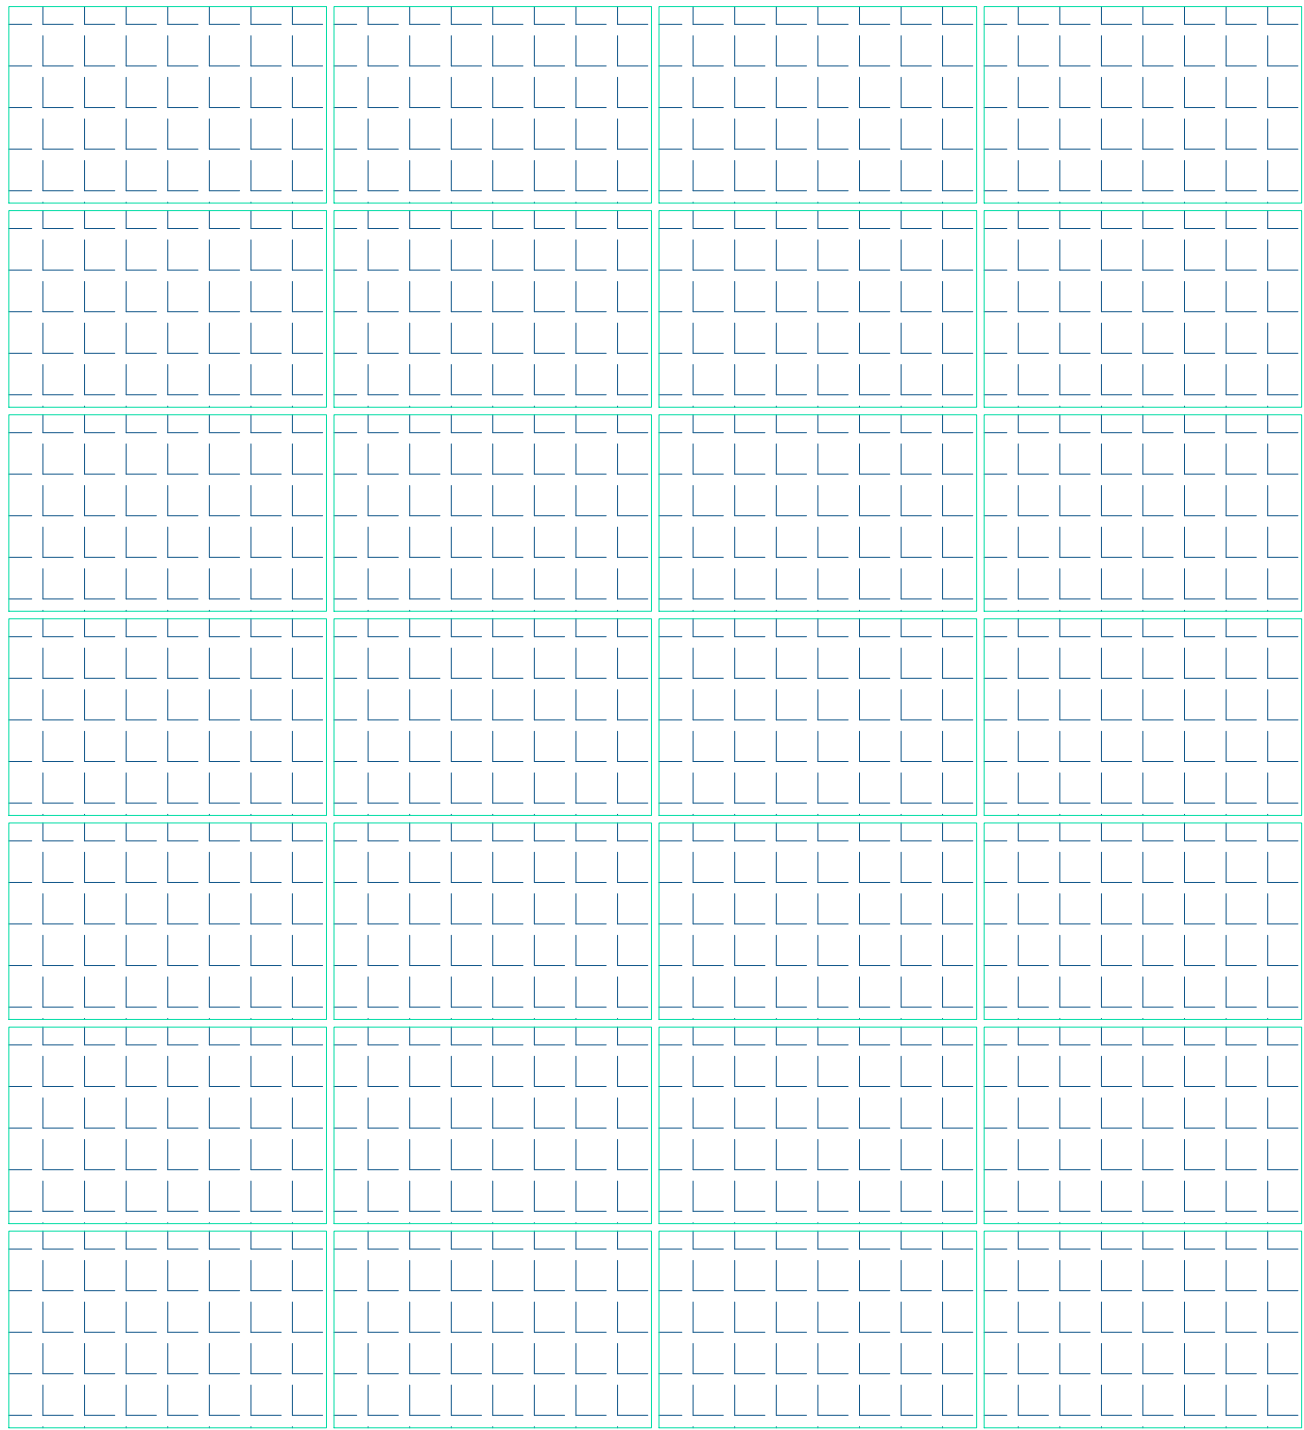

NOUVERGIES  énergies renouvelables Ingénieur d'étude : Seif Salman Seif.salman@nouvergies.com Chef de projets ENR : Quentin de Maindreville quentin.demaindreville@nouvergies.com	Nom du Projet : Montajeau	Modules inclinaison : 15°	Plan Structure	
	Coordonnées : 46.271311, 0.764063	Azimut : 0°	Date : 21/11/2025	
	Puissance : 7 MWc	Nb de modules estimé : 11 200	Échelle : 1:50	
	Zone clôturée : 28 ha	Structure : Pieux battus	Note :	
	PV/Zone clôture : 63%	Pitch : 13 m		