


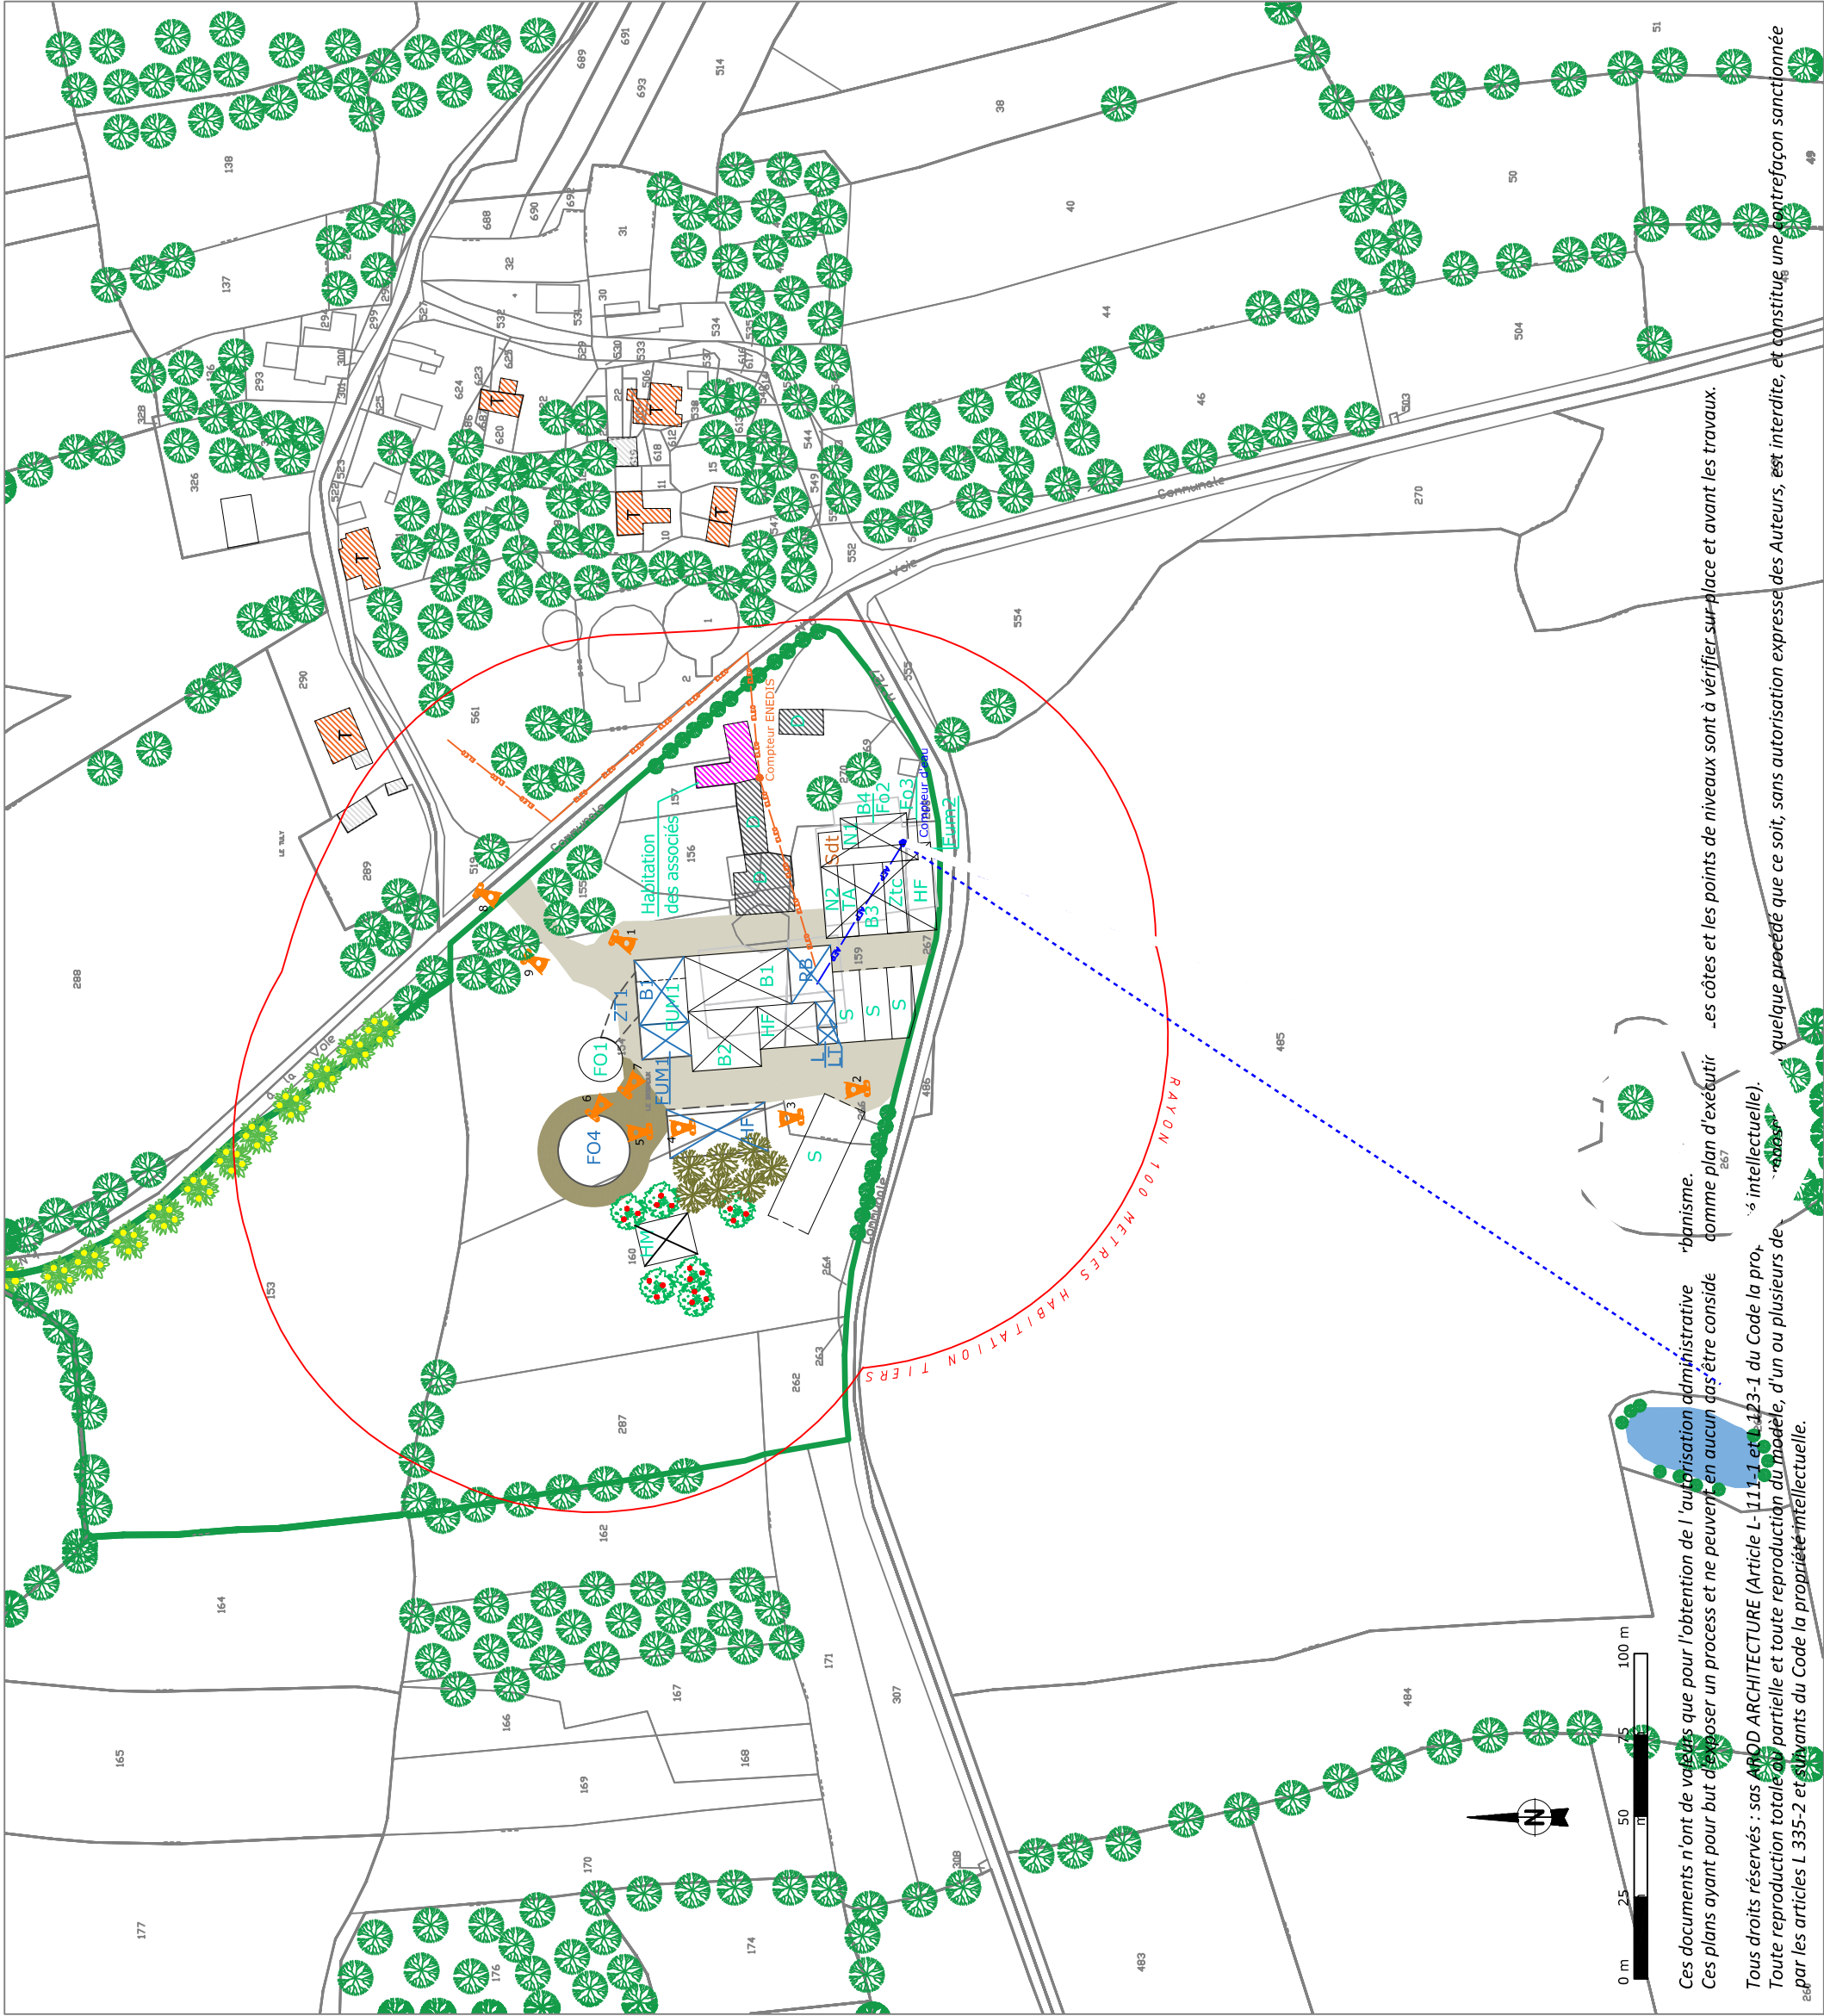

PC1

EXTRAIT CADASTRAL

ECHELLE : 1/2000

EARLDU BRIGNOUX
LE BRIGNOUX
35540 LE TRONCHET

Commune de Le Tronchet

Section C

Parcelles n° 153 - 154 - 155 - 156 - 157 - 159
- 160 - 262 - 263 - 264 - 266 - 267 - 268 -
269 - 270 - 287

Légende

- B1 Stabulation Vaches Laitières - 64 places - Logettes face à face
- B2 Stabulation Génisses - 34 places - Aire de couchage paillée intégrale
- B3 Stabulation Génisses - 33 places - Aire de couchage paillée intégrale
- B4 Stabulation Génisses - 24 places - Aire paillée et aire d'exercice sur caillébotis
- N1 Nurserie en cases individuelles sur paille - 8 places et niches à veaux - 2 places
- N2 Nurserie en cases collectives paillées - 30 places
- TA Tables d'affouragement
- FO1 Fosse circulaire enterrée non couverte
P = 3,00 m ; Vrél = 420 m³ ; Vutile = 350 m³
- FO2 Fosse caillébotis (sous B4)
P = 2,00 m ; Vrél = 262 m³ ; Vutile = 210 m³
- FO3 Fosse rectangulaire enterrée non couverte
P = 3,00 m ; Vrél = 22 m³ ; Vutile = 18 m³
- FUM1 Fumière couverte avec 3 murs (189 m²)
- FUM2 Fumière non couverte avec 3 murs (359 m²)
- Ztc Zone de transfert couverte
- HF Hangar à fourrage
- HM Hangar à matériel
- S Silo
- D Dépendances
- SDT Salle de traite désaffectée utilisée pour du stockage de petit matériels
- T Tiers
- Limite d'unité foncière
- Espace classé boisé
- Espace classé boisé à Déplacer
- Végétation existante
- Haie en plantation en compensation de l'espace boisé
- Accès existant
- Accès créé

Projets

- FUM1 Couverture de la fumière existante - trois murs (152 m²)
- B1 Extension de stabulation Nord (20 places)
- FO4 Fosse circulaire enterrée non couverte
P = 3.80 m ; Vrél = 1 400 m³ ; Vutile = 1 216 m³
- HF Hangar à fourrage avec pose de panneaux photovoltaïques

PROJETS D'AMENAGEMENT NON SOUMIS A AUTORISATION D'URBANISME

- RB Mise en place d'un robot de traite
- L Mise en place de la laiterie
- LT Mise en place de locaux techniques
- ZT1 Zone de transfert non couverte de 125 m²

Ces documents n'ont de vœux que pour l'obtention de l'autorisation administrative
Ces plans ayant pour but de poser un process et ne peuvent en aucun cas être considérés comme plan d'exécution
Les côtes et les points de niveaux sont à vérifier sur place et avant les travaux.

Tous droits réservés : sas ARQD ARCHITECTURE (Article L-111-1 et L-123-1 du Code de la pro,
Toute reproduction totale ou partielle et toute reproduction au modèle, d'un ou plusieurs de
par les articles L 335-2 et suivants du Code la propriété intellectuelle.

ARQD
Sas ArqD Architecture
Rue de la République
44000 Nantes
02 51 12 12 12
02 51 12 12 12

Assistance technique
CERRANCE BROCELANDE
MENANT Romuald
Service Environnement
4 rue du Bourg Nouveau
CS 26544
35065 RENNES CEDEX
02 99 62 93 80

PC2

PLAN DE MASSE

ECHELLE : 1/500

**EARL DU BRIGNOUX
LE BRIGNOUX
35540 LE TRONCHET**

Commune de Le Tronchet

Section C

Parcelles n° 153 - 154 - 155 - 156 - 157 - 159
- 160 - 262 - 263 - 264 - 266 - 267 - 268 -
269 - 270 - 287

Légende

B1	Stabulation Vaches Laitières - 64 places -
B2	Logettes face à face
B3	Stabulation Génisses - 34 places - Aire de couchage paillée intégrale
B4	Stabulation Génisses - 33 places - Aire de couchage paillée intégrale
N1	Stabulation Génisses - 24 places - Aire paillée et aire d'exercice sur caillebotis
N2	Nurserie en cases individuelles sur paille - 8 places
TA	et niches à veaux - 2 places
	Nurserie en cases collectives paillées - 30 places
	Tables d'affouragement

FO1 Fosse circulaire enterrée non couverte
 $D = 3.00 \text{ m} \cdot V_{\text{réel}} = 120 \text{ m}^3 \cdot V_{\text{utile}} = 350 \text{ m}^3$

F02 Fosse caillebotis (sous B4)

$P = 2.00 \text{ m}$; $V_{\text{réel}} = 262 \text{ m}^3$; $V_{\text{utile}} = 210 \text{ m}^3$

F03 Fosse rectangulaire enterrée non couverte
 $P = 3\,00\text{ m} \cdot V_{\text{réel}} = 22\text{ m}^3 \cdot V_{\text{utile}} = 18\text{ m}^3$

FUM1 Fumière couverte avec 3 murs (189 m²)

FUM2 Fumière non couverte avec 3 murs (359 m²)

Ztc Zone de transfert couverte

HF Hangar à fourrage

HM Hangar à matériel

Silo

D **Dépenses**
Salle de traite désaffectée utilisée pour du stockage de petit matériels

Limite d'unité foncière

Accès existant

Accès créé

Niveau Projet

Niveau existant

Niveau NGF de référence

Projets

FUM1 Couverture de la fumière existante - trois murs (152 m²)

B1 Extension de stabulation Nord (20 places)

FO4 Fosse circulaire enterrée non couverte

$P = 3.80 \text{ m}$: $V_{\text{réel}} = 1\,400 \text{ m}^3$: $V_{\text{utile}} = 1\,216 \text{ m}^3$

HF Hangar à fourrage

PROJETS D'AMENAGEMENT NON SOUMIS A AUTORISATION

D'URBANISME

RB Mise en place d'un robot de traite

L Mise en place de la laiterie

LT

ZT1 Zone de transfert non couverte de 125 m²


Ces documents n'ont de valeurs que pour l'obtention de l'autorisation administrative d'urbanisme.

Ces plans avant pour but d'exposer un process et ne peuvent en aucun cas être considérés comme plan d'exécution. Les côtes et les points de niveaux sont à vérifier sur place et avant les travaux.

Tous droits réservés : sas AROD ARCHITECTURE (Article L- 111-1 et L 123-1 du Code la propriété intellectuelle).

Toute reproduction totale ou partielle et toute reproduction du modèle par les articles L 335-2 et suivants du Code la propriété intellectuelle.

Vue aérienne avec positionnement du projet

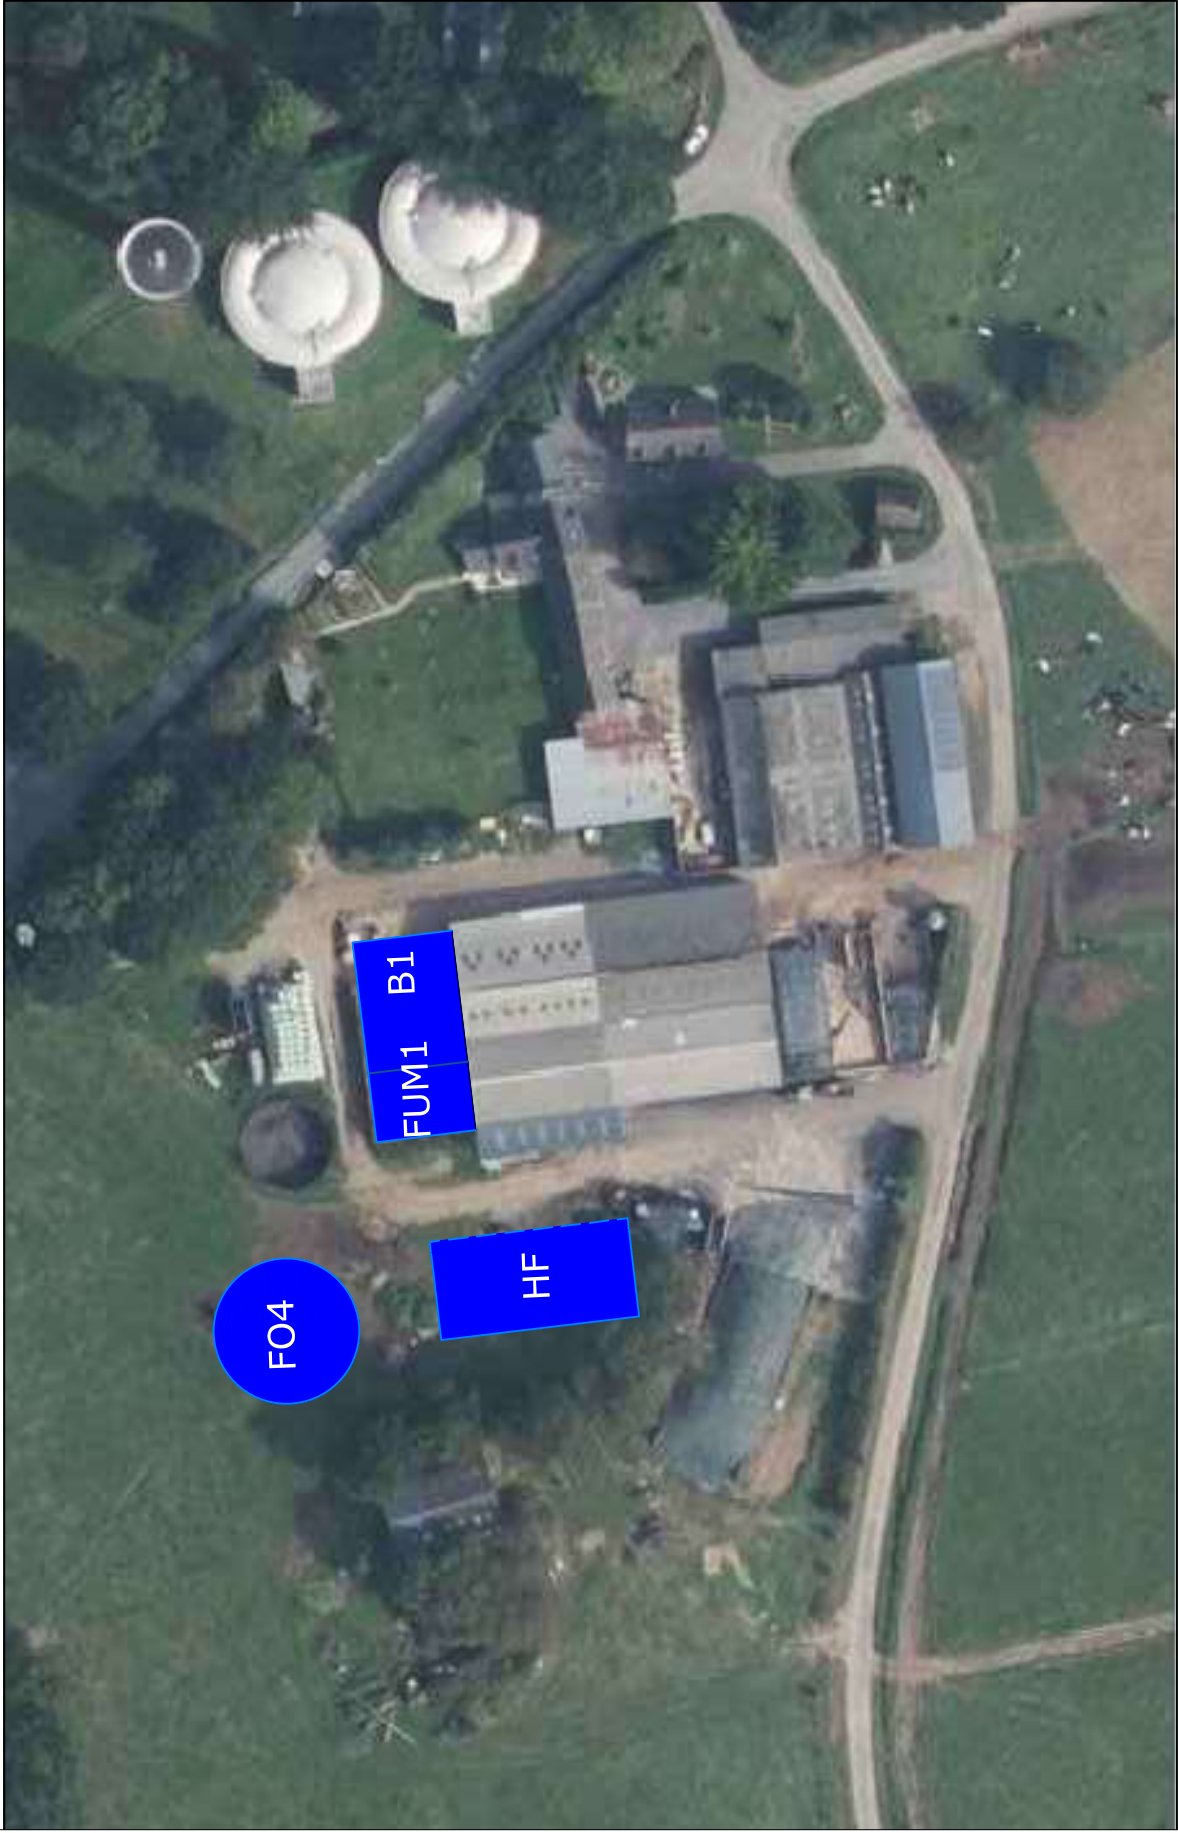

Prise de vue 4 - Avant-projet (Fo4)



Prise de vue 4 - Après-projet (Fo4)

