





plan de masse
Echelle: 1:1500

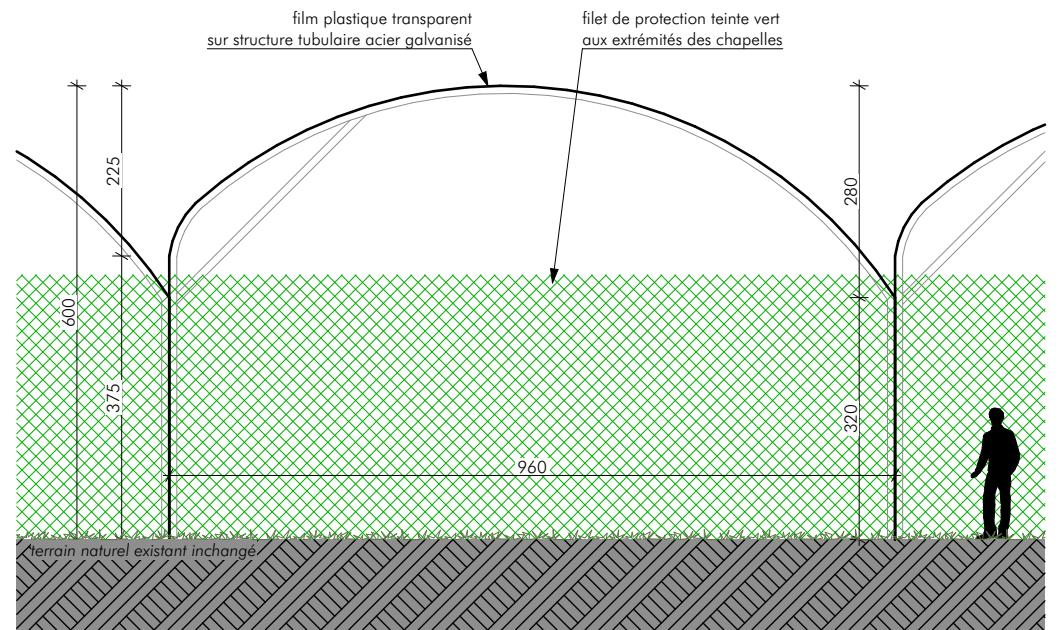

profil du terrain et de la construction
Echelle: 1:100

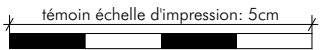

PHASE PC	Construction d'une serre maraîchère le Thouare - 44450 SAINT-JULIEN-DE-CONCELLES	N°PLAN 03	PC2 - plan de masse _ PC3 - profil du terrain et de la construction	6 janvier 2026 Rédacteur: M. NEAU Dossier n° P2536	MAITRE D'OUVRAGE - EARL DES ROCHERS 2, la vallée Blain - 44450 SAINT-JULIEN-DE-CONCELLES	ARCHITECTE - ATELIER 14 1 ter, place de la Trinité - 44190 CLISSON 02 51 80 88 99 secretariat@atelier-14.org
-------------	---	--------------	---	--	---	---