

Légende

- Parcelle cadastrale | 10 746m²
- Espaces verts | 5 342m²
- Voirie enrobé | 2 080m²
- Stationnements pavés drainants | 1 145m²
- Cheminement piéton | 178m²
- Voirie stabilisé | 140m²
- Emprise au sol construction, compris rampe et groupes froids | 1 861m²
- 1 arbre à planter/ 3 places de stationnement | 27 arbres

Construction d'un magasin Aldi
à La Porte du Der (52 220)
avenue de Lorraine - RD384

4

phase
Permis de construire


intitulé
Plan de masse toiture - projet

échelle
1/550

date
27.01.2026

indice
IND-A
PC

maître d'ouvrage

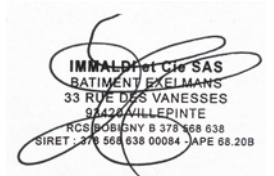


ALDI
IMMALDI & Cie
Bâtiment Exelmans
33 rue des Vanesses
93 420 VILLEPINTE
T. 01 60 03 68 00


maître d'œuvre

BLP^{RR}RC
architecture & patrimoine



BLP-RRC architectes
2 rue Lagrive | BP 493 | 51067 REIMS cedex
contact@blp-rrc.fr
03 29 49 58 00

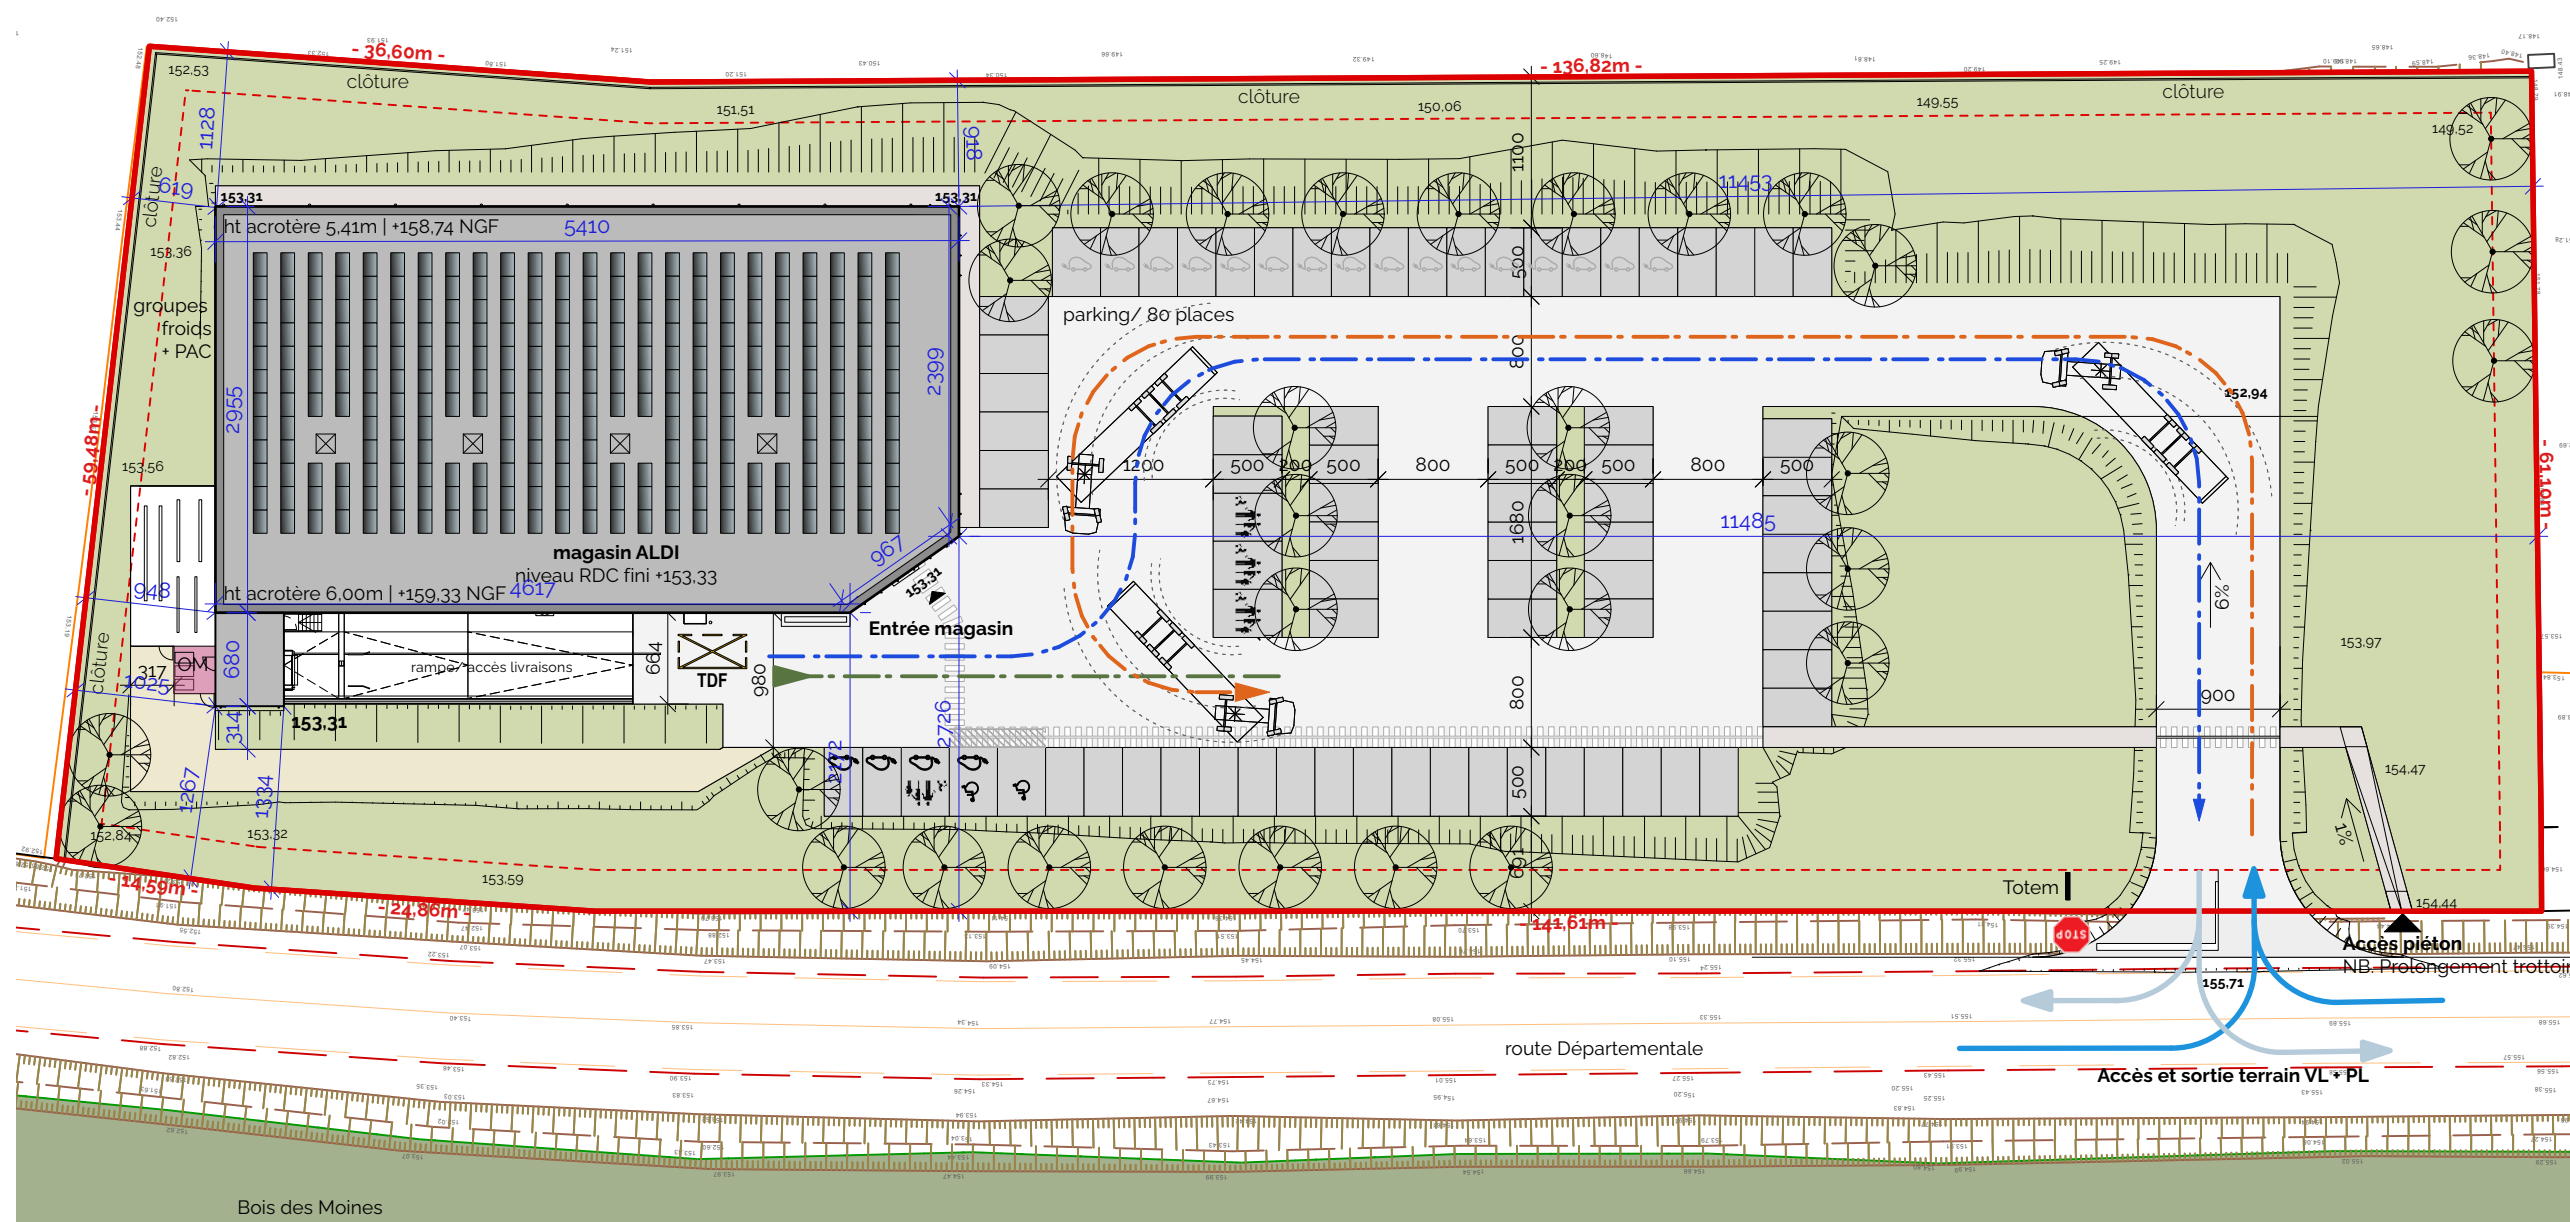

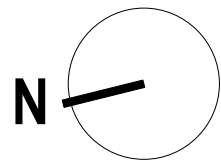

Légende

- Parcelle cadastrale | 10 746m²
- Espaces verts | 5 342m²
- Voirie enrobé | 2 080m²
- Stationnements pavés drainants | 1 145m²
- Cheminement piéton | 178m²
- Voirie stabilisé | 140m²
- Emprise au sol construction, compris rampe et groupes froids | 1 861m²
- 1 arbre à planter / 3 places de stationnement | 27 arbres

Légende

- Surface de vente
- SAS/ couloir
- Réserves
- Locaux sociaux/ sanitaires/ bureau
- Locaux techniques
- Local pain
- Local OM

Construction d'un magasin Aldi
à La Porte du Der (52 220)
avenue de Lorraine - RD384

4

phase

Permis de construire

intitulé

Plan de masse rdc - projet

échelle

1/550


date

27.01.2026

indice

IND-A
PC

maître d'ouvrage

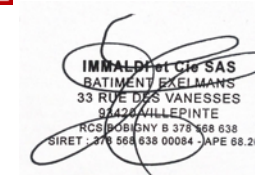

ALDI


IMMALDI & Cie
Bâtiment Exelmans
33 rue des Vanesses
93 420 VILLEPINTE
T. 01 60 03 68 00

maître d'œuvre

BLP^{RR}RC
architecture & patrimoine



BLP-RRC architectes
2 rue Lagrive | BP 493
51067 Reims cedex
contact@blp-rrc.fr
03 29 49 58 00

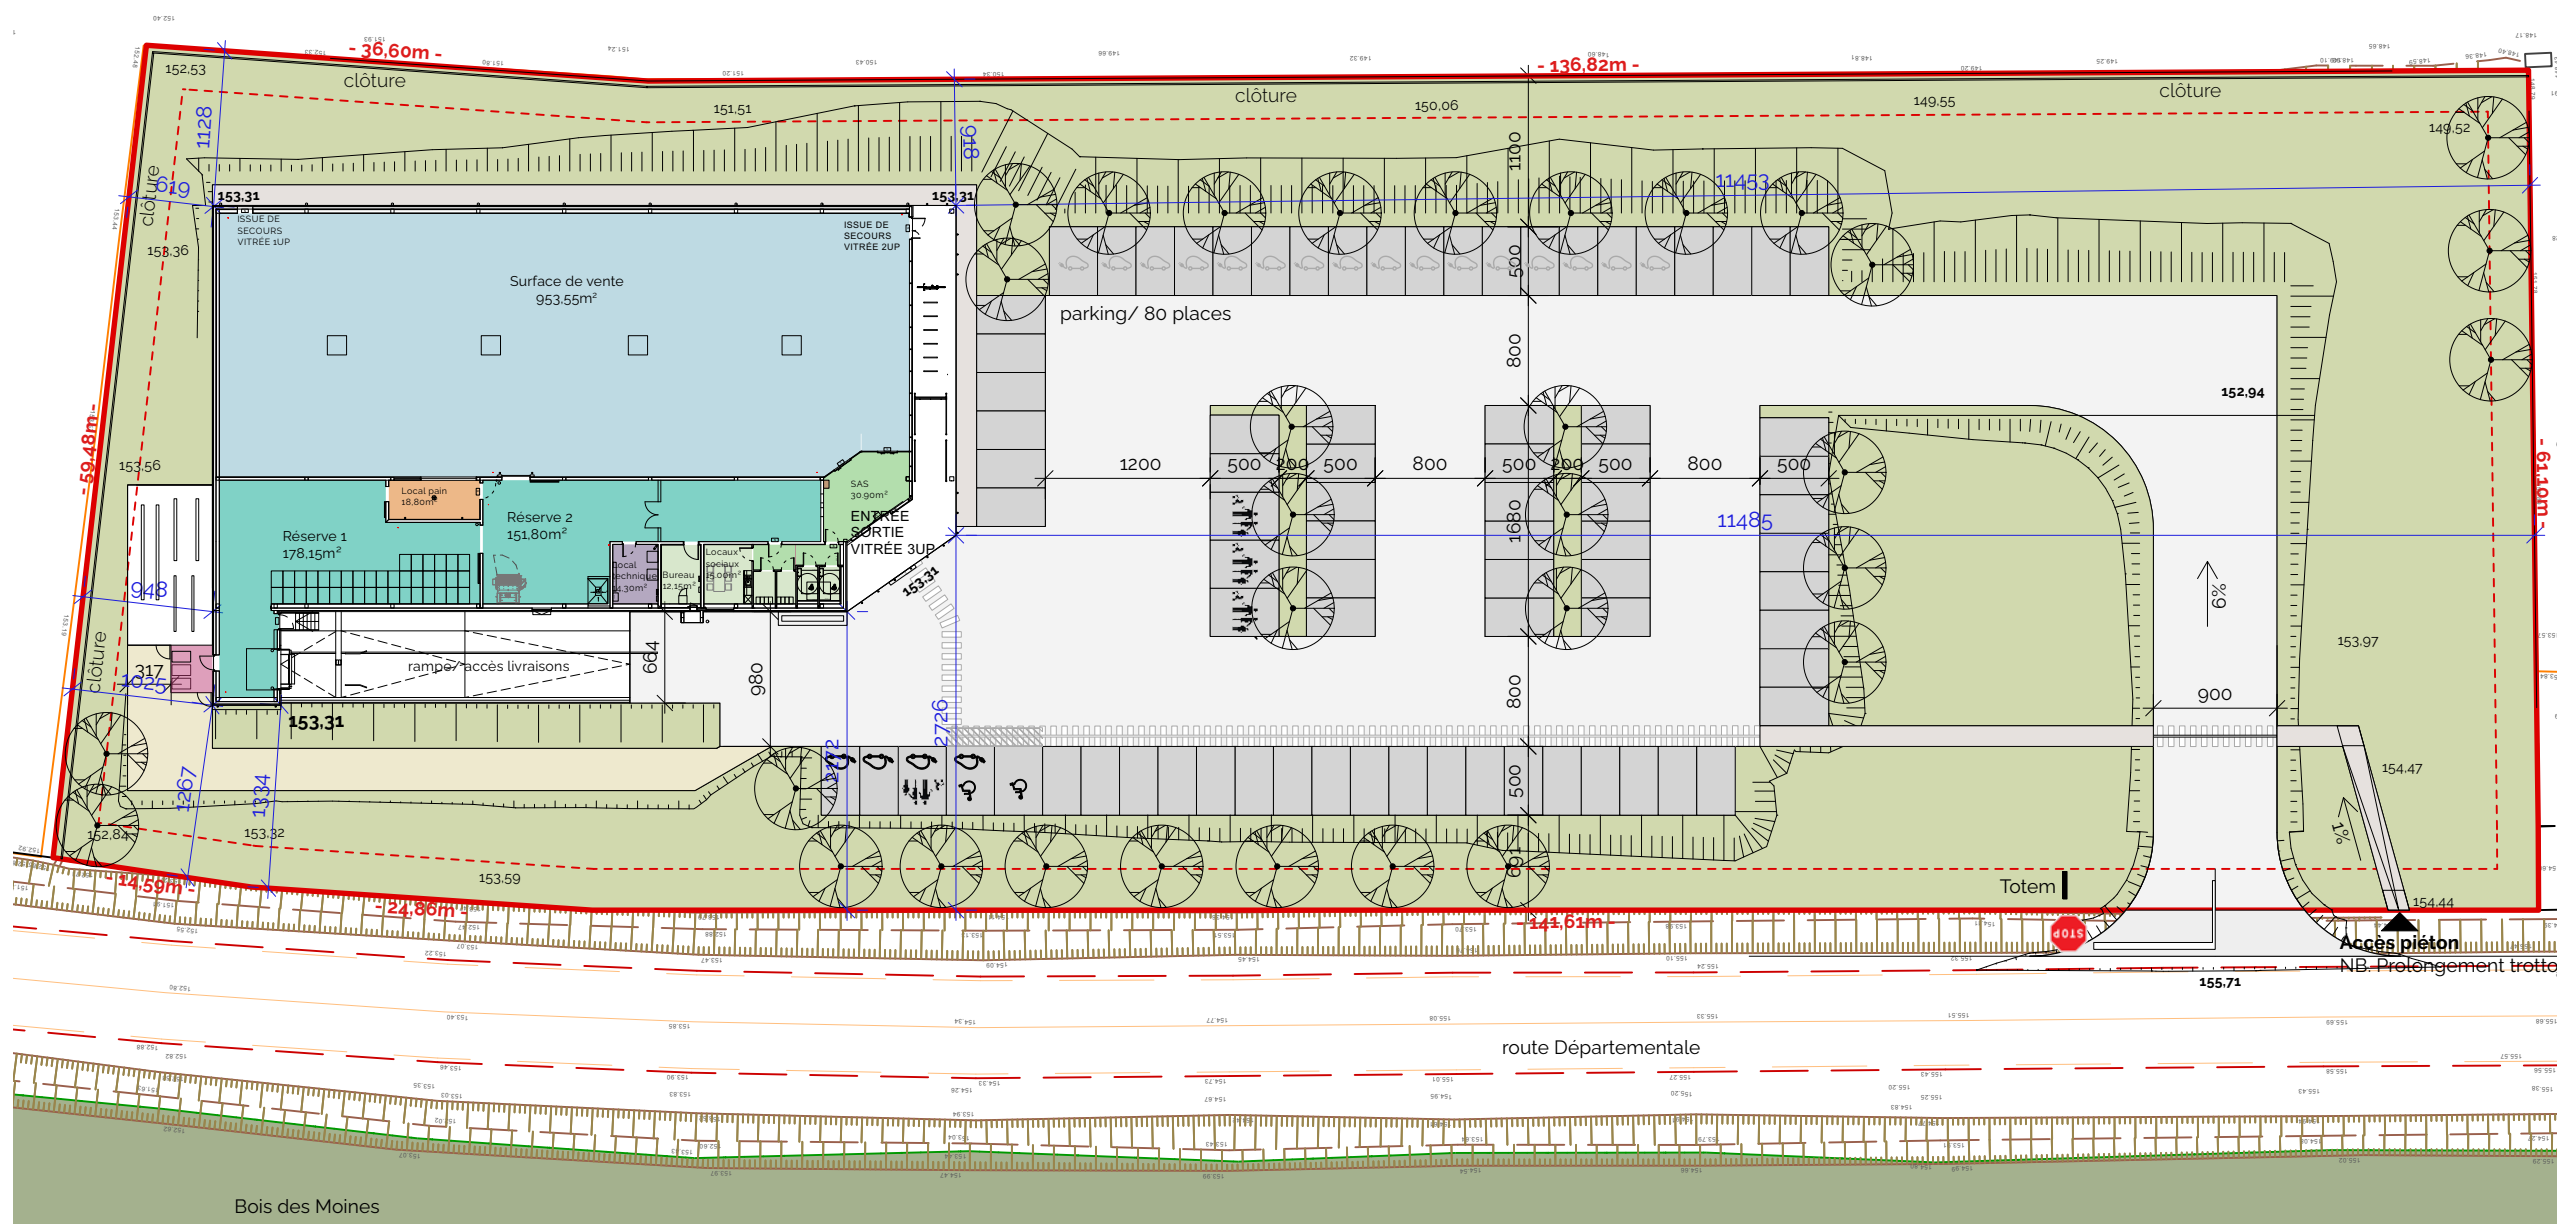

phase
Permis de construire


intitulé
Élévations

échelle
1/220

date
27.01.2026

indice
IND-A
PC


maître d'ouvrage

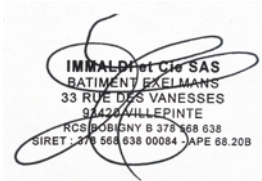


ALDI
IMMALDI & Cie
Bâtiment Exelmans
33 rue des Vanesses
93 420 VILLEPINTE
T. 01 60 03 68 00

maître d'œuvre


BLPRRC
architecture & patrimoine

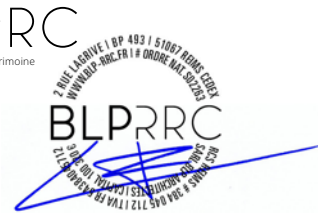


BLP-RRC architectes
2 rue Lagrive | BP 493
51067 Reims cedex
contact@blp-rrc.fr
03 29 49 58 00

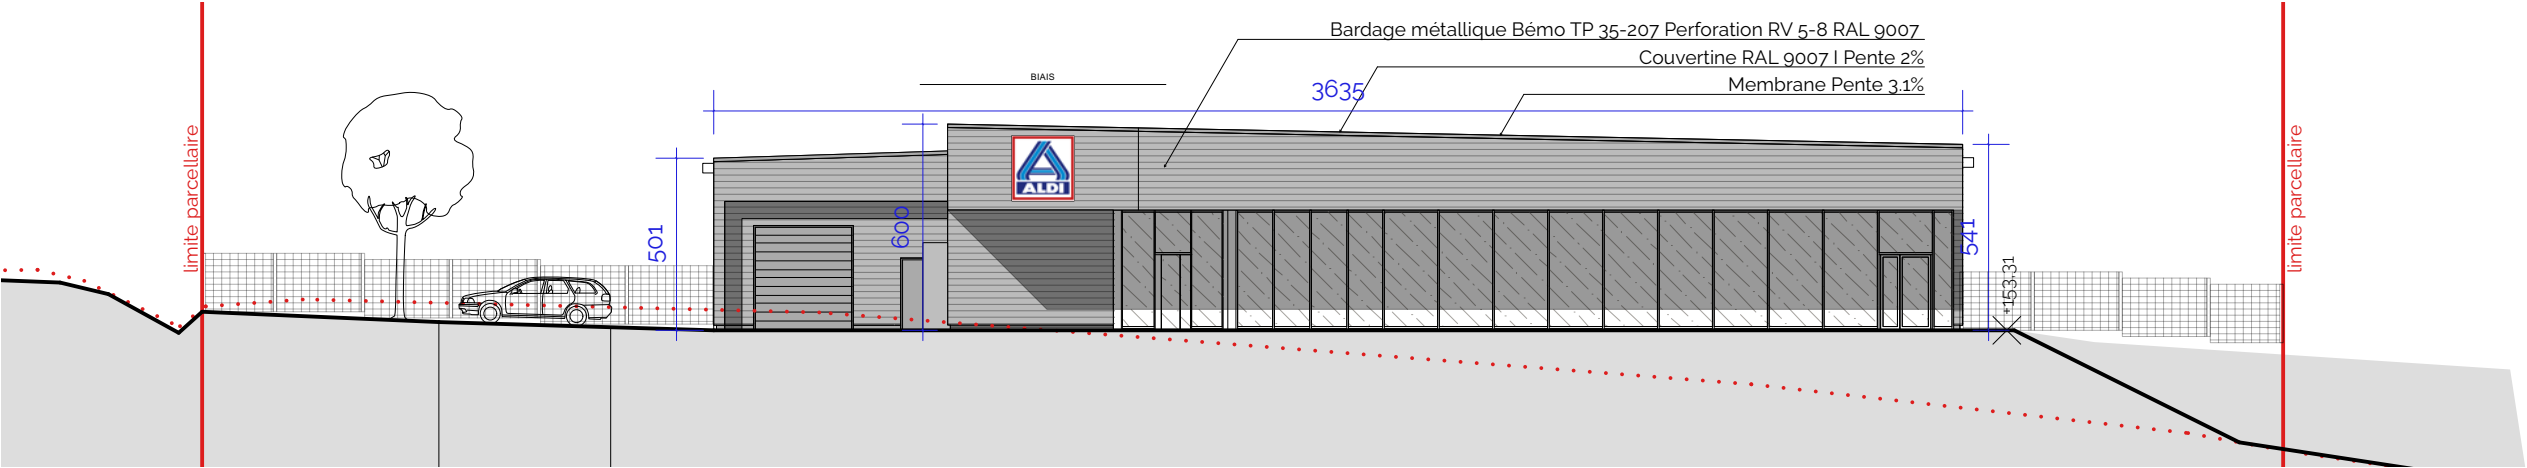


Elévation Sud/ échelle 1/220

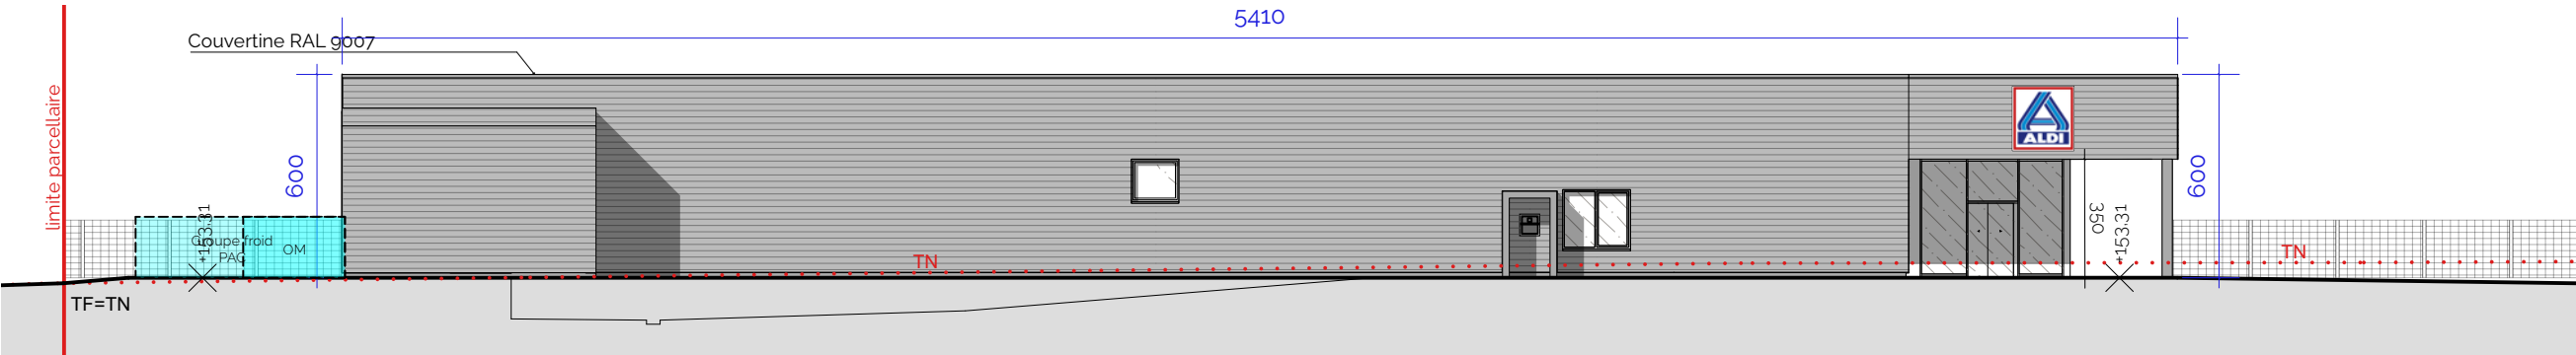

Elévation Ouest/ échelle 1/220

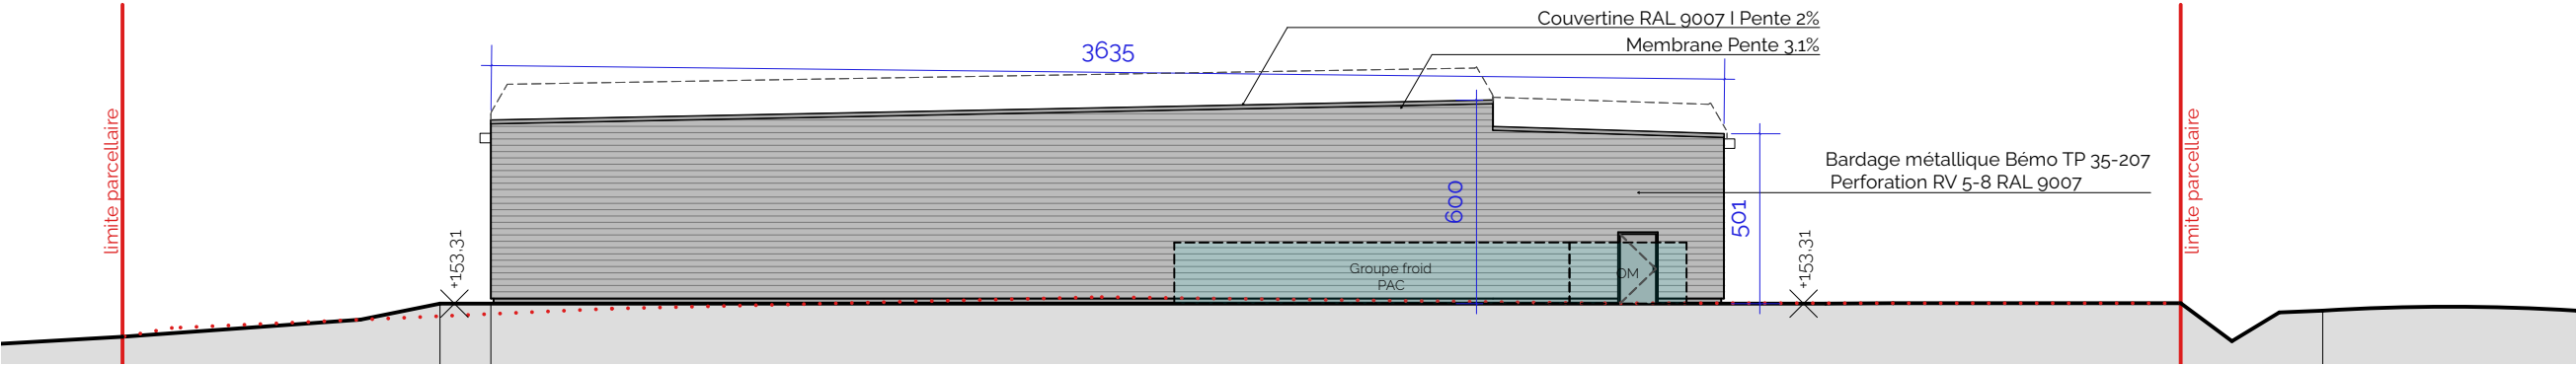

Elévation Nord/ échelle 1/220

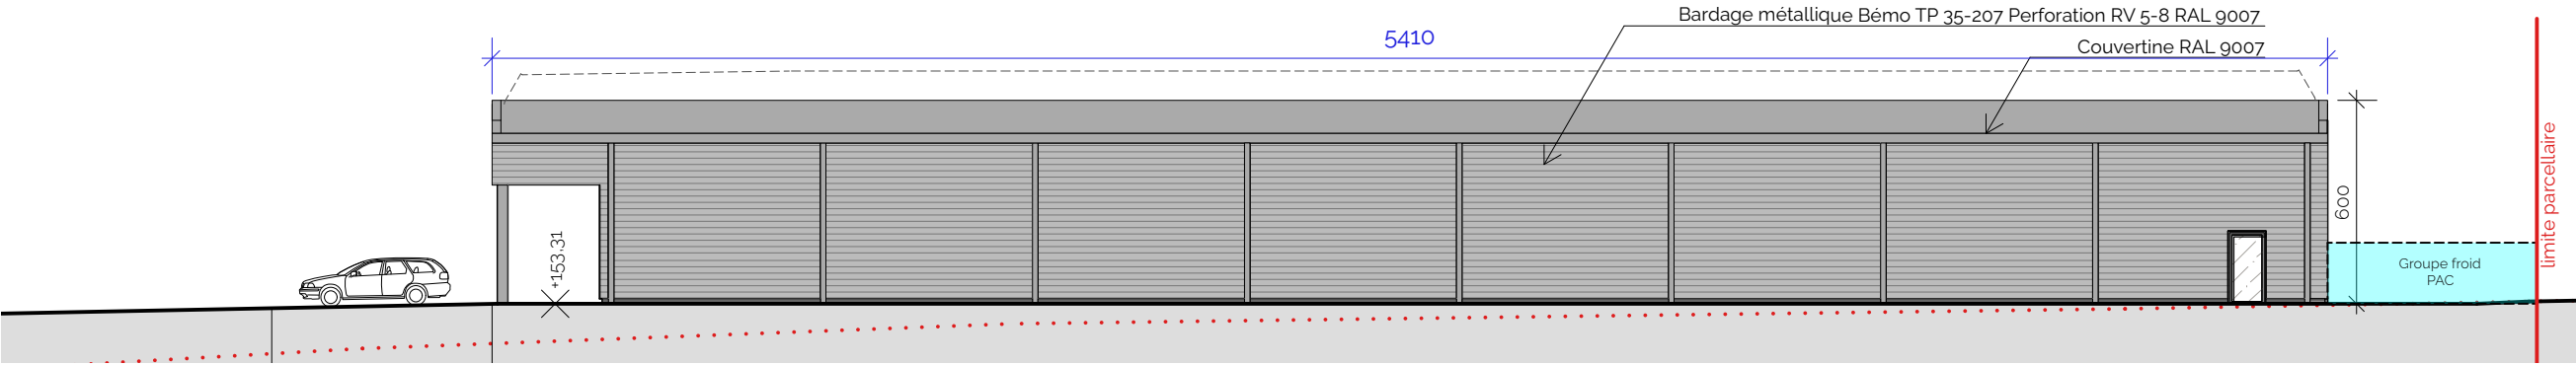

Elévation Est/ échelle 1/220