
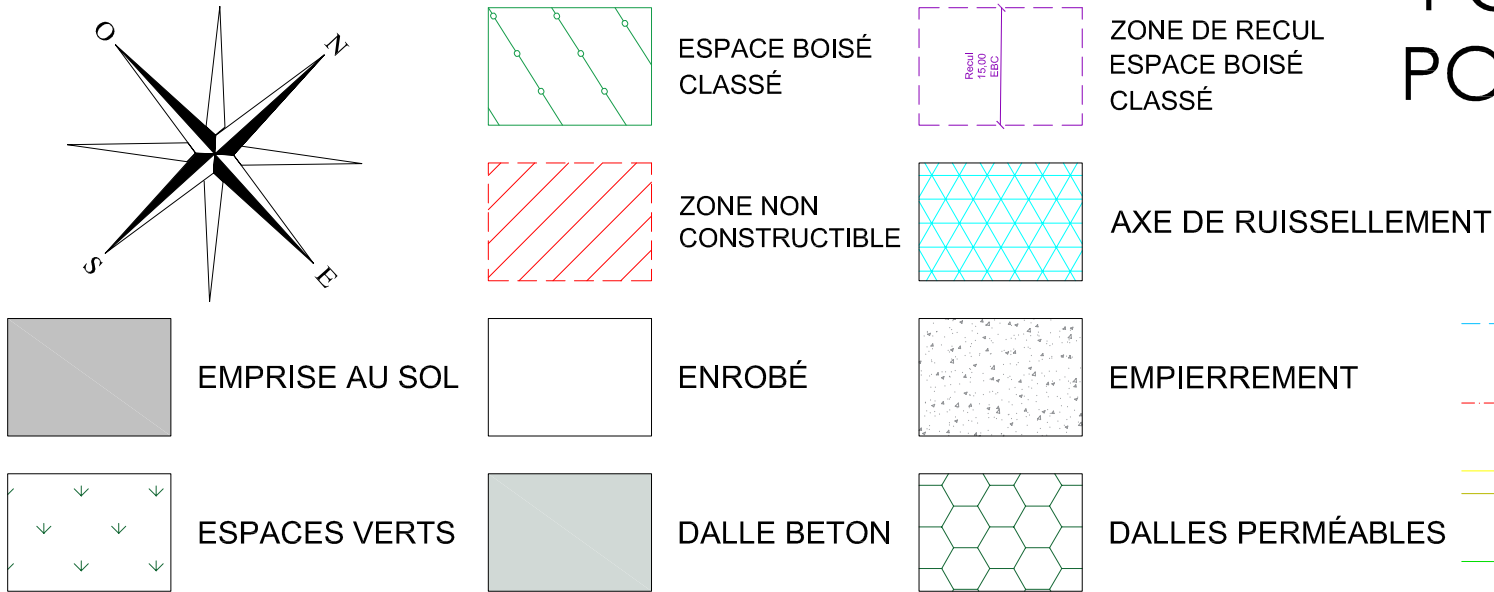


PC 2 - PLAN DE MASSE PROJET
PC 5 - PLAN DE TOITURE PROJET

Echelle: 1/1000ème

Christelle MARIE-MORRY
Architecte D.P.L.G
5 bis Rue du Commerce
50100 CHERBOURG en COTENTIN
morrychristelle@yahoo.fr - tél. 06.81.57.80.95

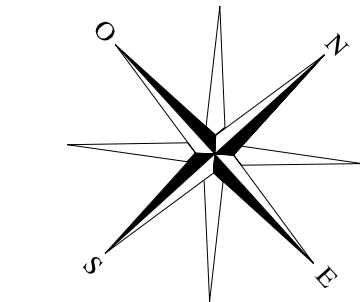

---	Réseau EP	---	Réseau GAZ
---	Réseau EU	---	Réseau Air comprimé
---	Réseau EDF	---	Réseau AEP
---	Réseau PTT	---	Réseau Alarme

1 - EMPRISE AU SOL BATIMENT.....	5184.87
2 - EMPRISE AU SOL ZONE STOCKAGE VEHICULES.....	5014.59
3 - EMPRISE AU SOL ANNEXE.....	1244.86
4 - CIRCULATION ENROBE	12121.14
5 - DALLE BETON	546.58
6 - ESPACES VERTS	21635.99
7 - DALLES PERMÉABLES	1245.60
8 - EMPIERREMENT	3599.02

PARCELLE 49222.04 m²


Parking 72 places salariés
Parking 23 places + 2 PMR
Non soumis article 41.A examen cas par cas

Couverture photovoltaïque
suivant article L111-18-1
du code de l'urbanisme
30% de la toiture suivant
article L111-18-1, art III
Donc conforme
1034 panneaux type JINKO 455W
système type SOPRASOLAR
Puissance installée 454.75KW crêtes
Surface panneaux 2019.40m²

PANNEAUX
PHOTOVOLTAÏQUES

Plot FIX intermédiaire

Plot FIX final

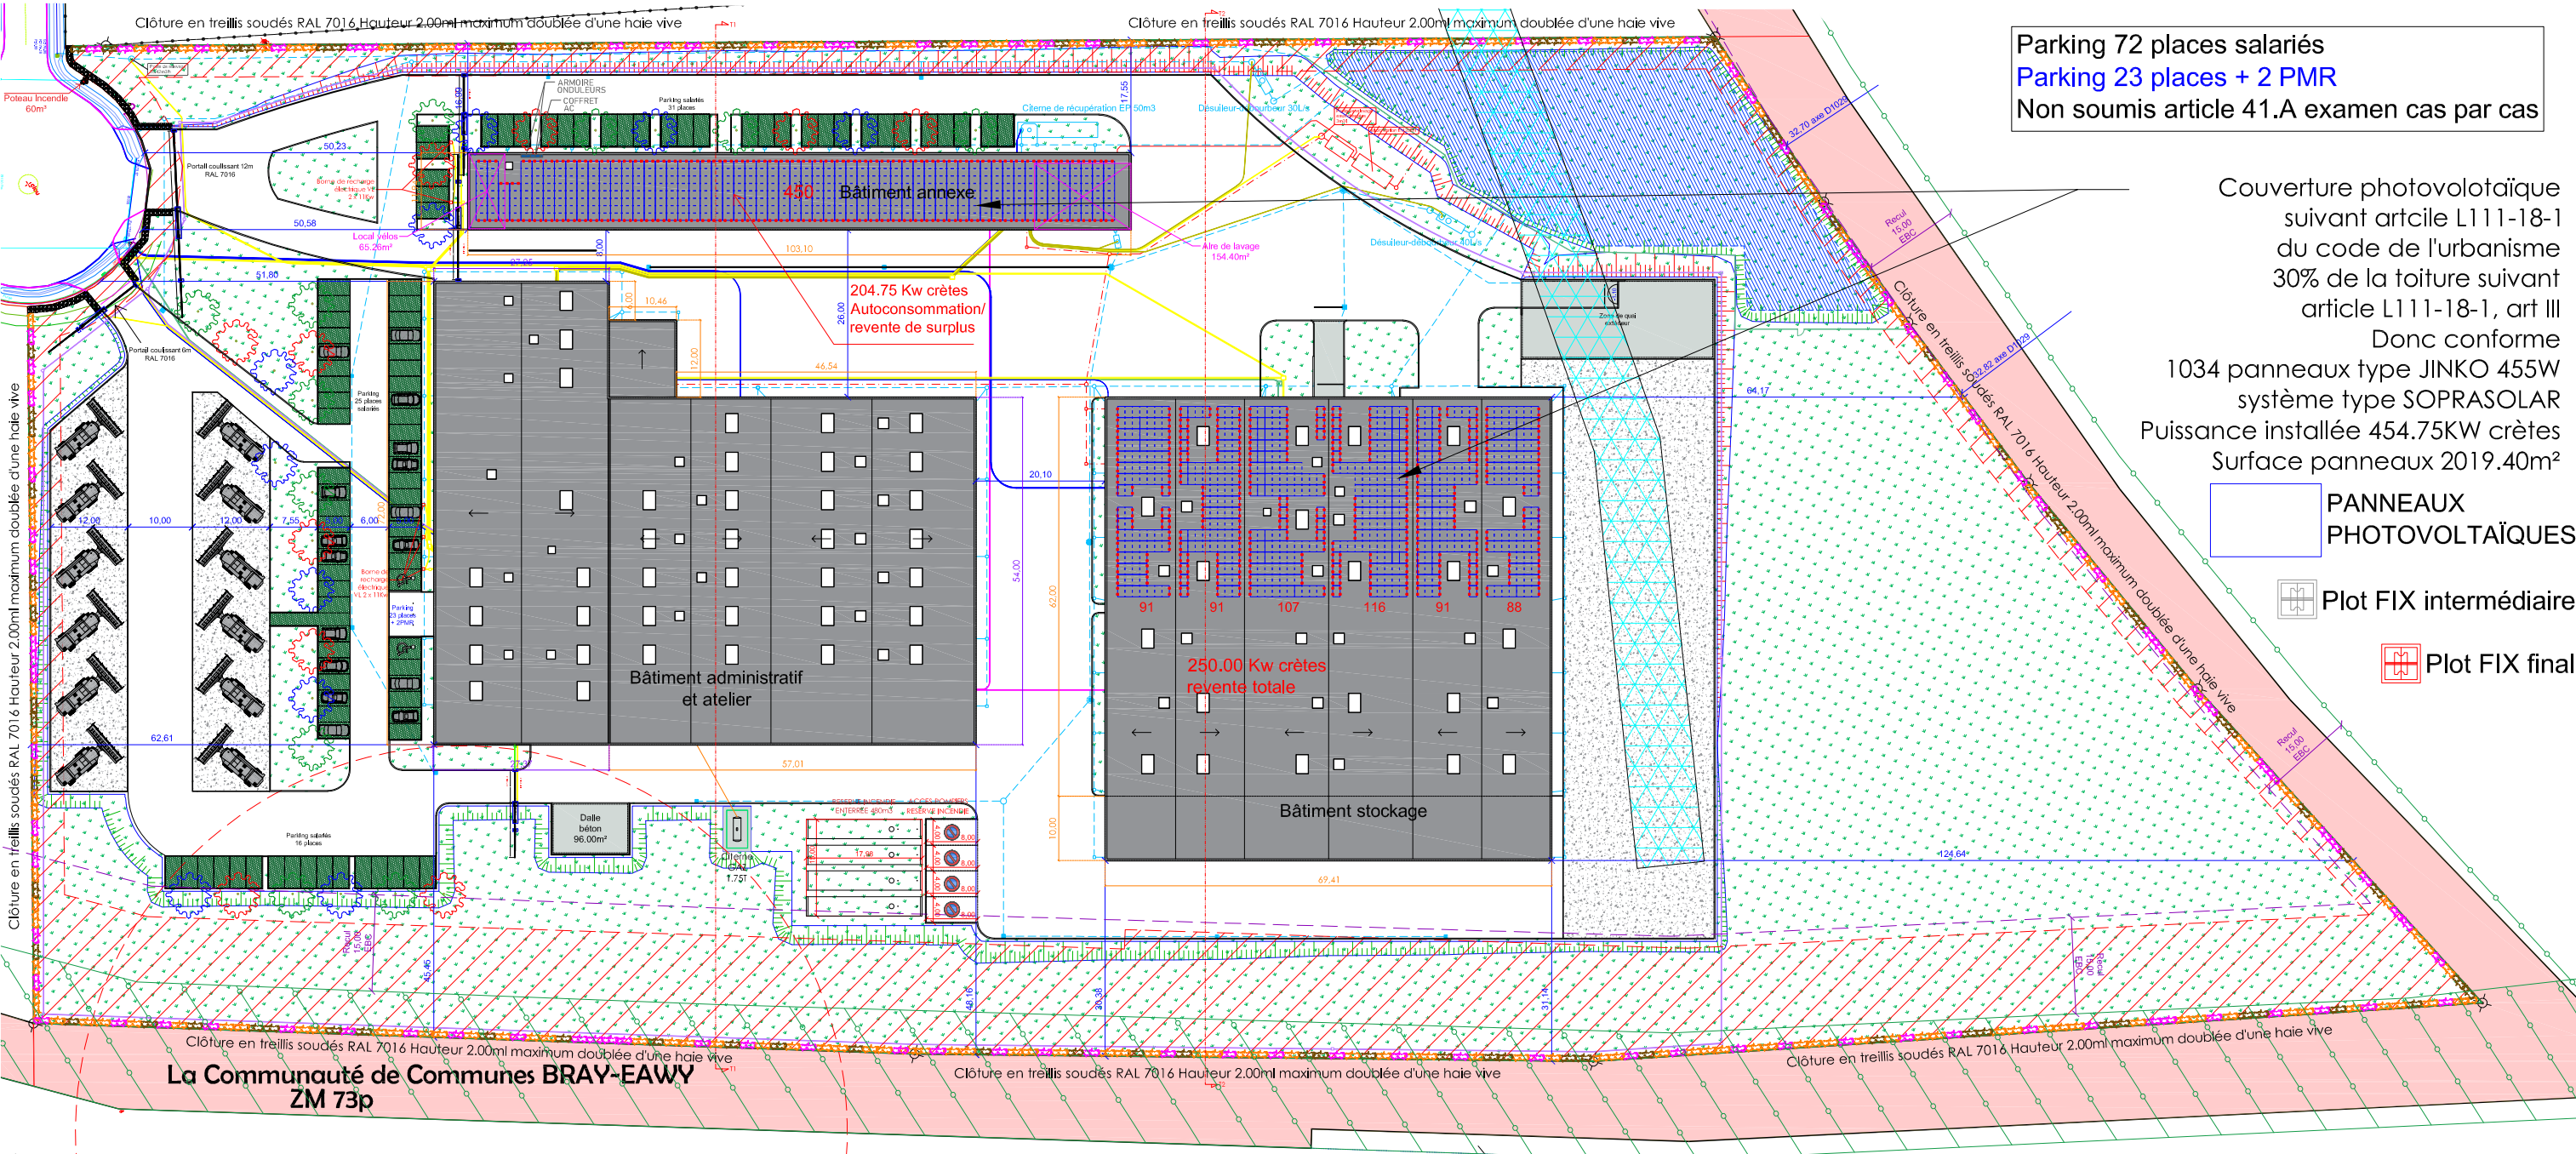

"Ces plans sont exclusivement destinés à l'obtention des autorisations de construire, et ne sont pas destinés à l'exécution des ouvrages."