


LEGENDE

-  Panneaux photovoltaïques
-  Poste de livraison / transformation
-  Piste enherbée
-  Portail de 6m de large
-  Cadastre
-  Clôture
-  Limites cadastrales du projet
-  Route
-  Bâche incendie 60 m3
-  Zone boisée
-  Bâtiments
-  Haie arbustive à planter
-  Zone humide

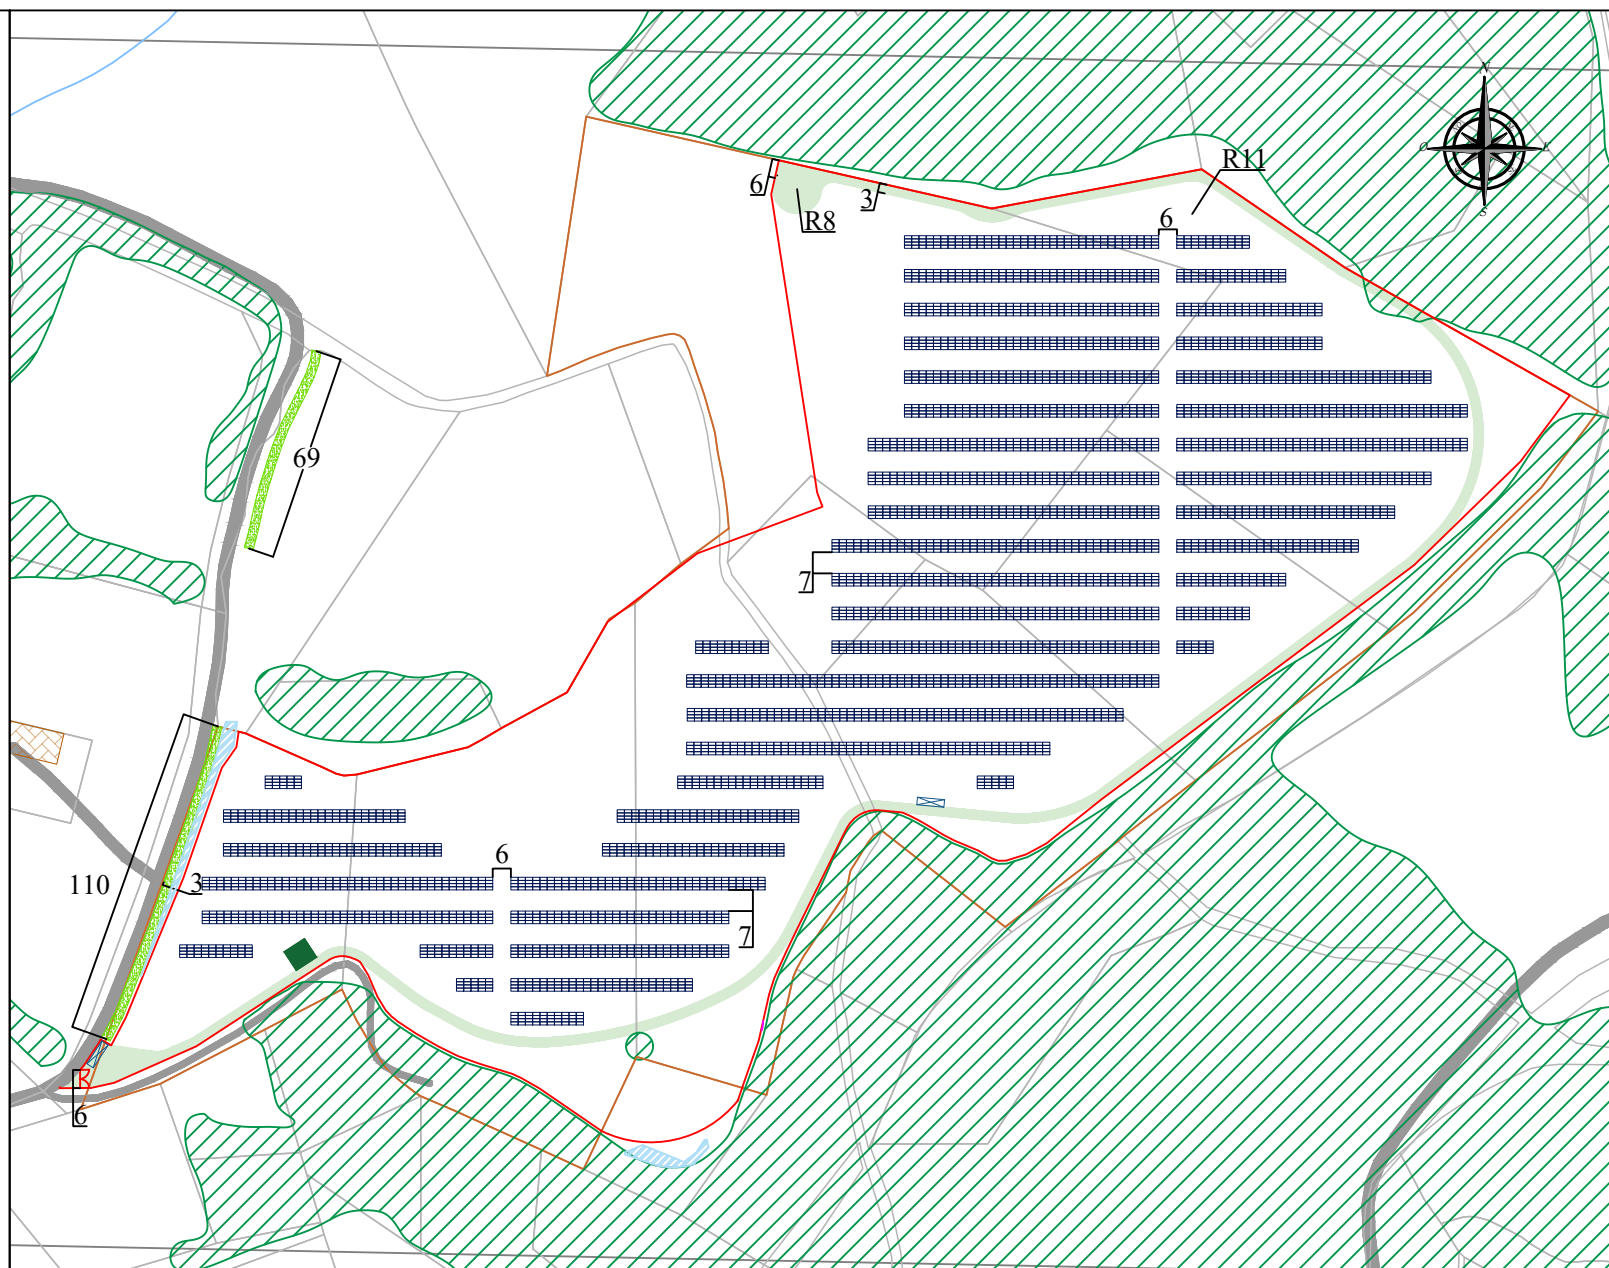

ÉCHELLE : 1/2500

PLAN DE MASSE CHAMP ENTIER

MOA et MOE
ORION ENERGIES,
12 boulevard Victor Hugo
92110 Clichy
contact@orionenergies.com
Tel: 01 40 70 02 05

PC-2

DATE

23/12/2025

LEGENDE

-  Panneaux photovoltaïques
-  Poste de livraison / transformation
-  Piste enherbée
-  Portail de 6m de large
-  Cadastre
-  Clôture
-  Limites cadastrales du projet
-  Route
-  Bâche incendie 60 m3
-  Zone boisée
-  Bâtiments
-  Haie arbusive à planter
-  Zone humide



ÉCHELLE : 1/1500

PLAN DE MASSE PARTIEL

MOA et MOE
ORION ENERGIES,
12 boulevard Victor Hugo
92110 Clichy
contact@orionenergies.com
Tel: 01 40 70 02 05


PC-2A

DATE

23/12/2025

LEGENDE

-  Panneaux photovoltaïques
-  Poste de livraison / transformation
-  Piste enherbée
-  Portail de 6m de large
-  Cadastre
-  Clôture
-  Limites cadastrales du projet
-  Route
-  Bâche incendie 60 m3
-  Zone boisée
-  Bâtiments
-  Haie arbusive à planter
-  Zone humide

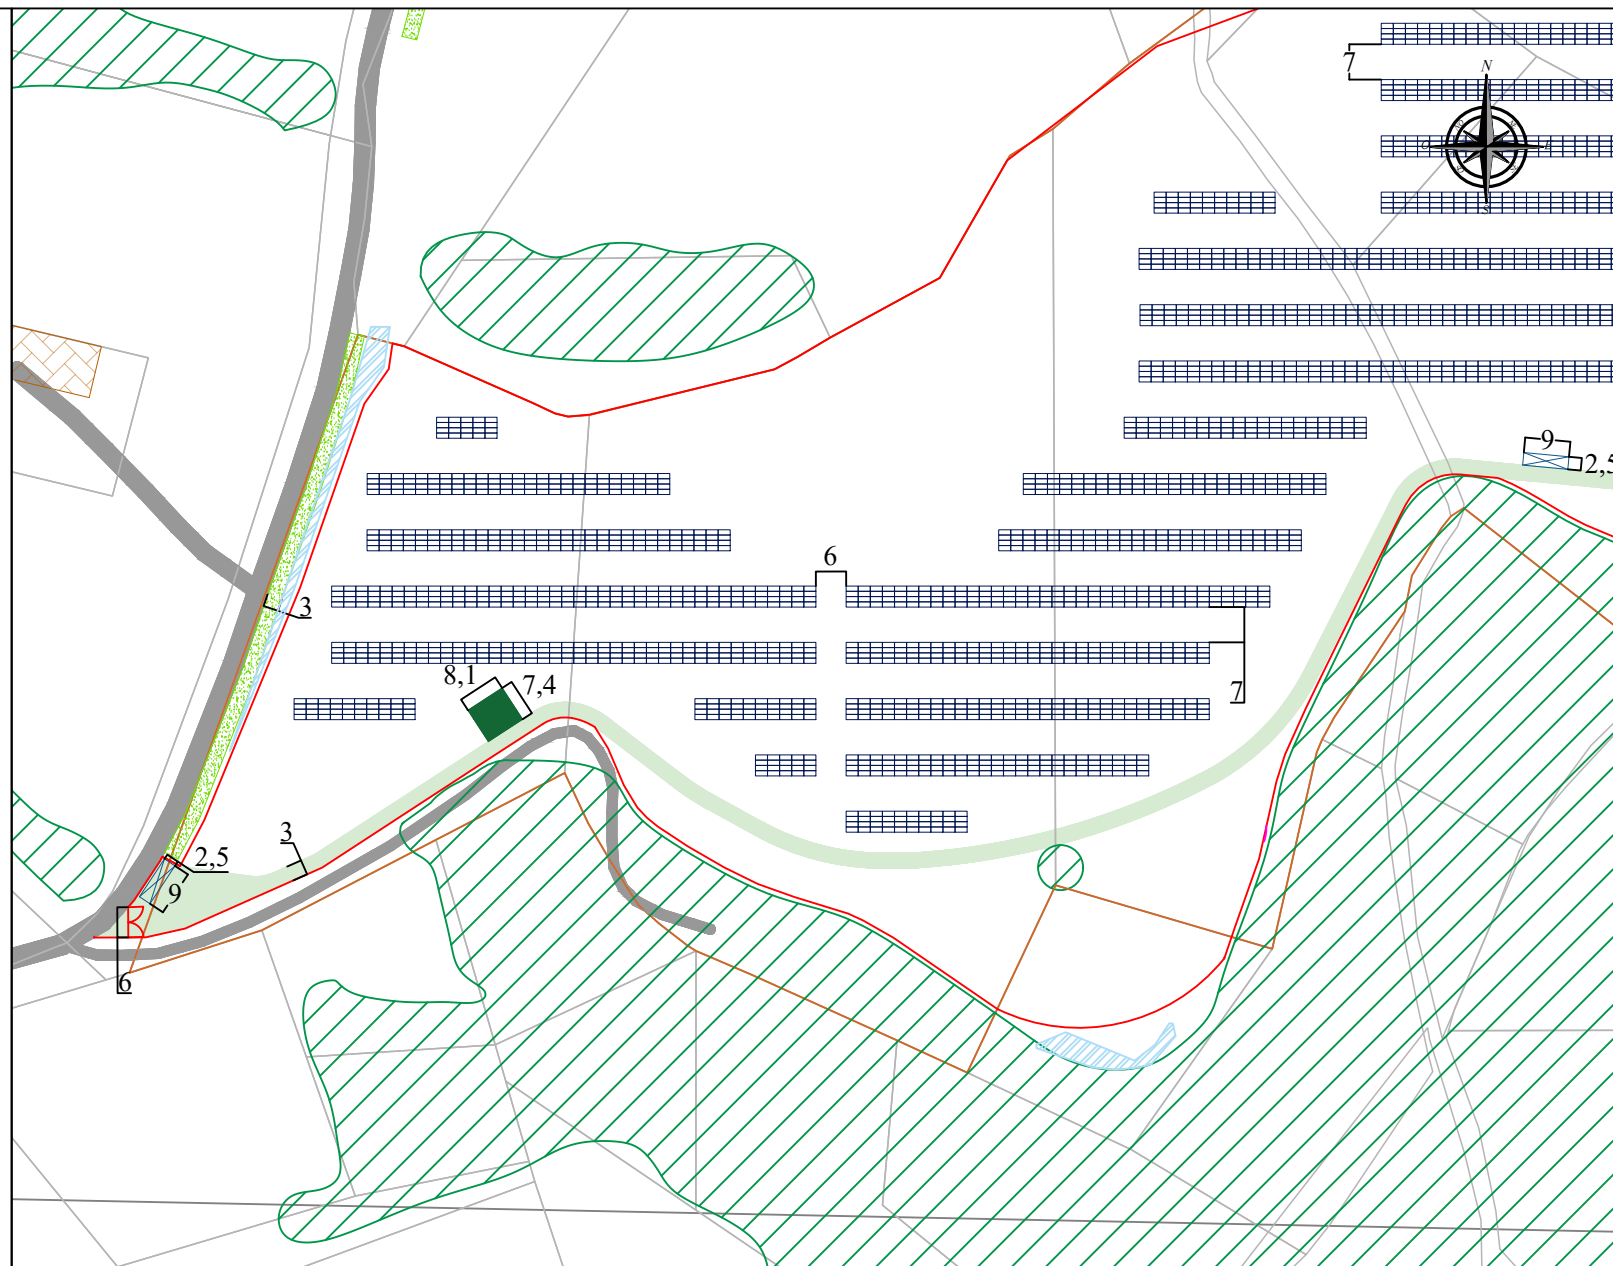

ÉCHELLE : 1/1500

PLAN DE MASSE PARTIEL

MOA et MOE
ORION ENERGIES,
12 boulevard Victor Hugo
92110 Clichy
contact@orionenergies.com
Tel: 01 40 70 02 05

PC-2B

DATE

23/12/2025