




Légende :

Fond de plan extrait de cadastre.gouv

- Unité foncière
- Réseaux EP
- Circulation à créer
- ±0,00
Faitage

Hauteur faitage + égout du toit
- NGF
+000

Niveaux NGF
- Végétation et arbres existants
- Création et renforcement de la maille végétale
(plantation de sujets arbustifs et arborés)

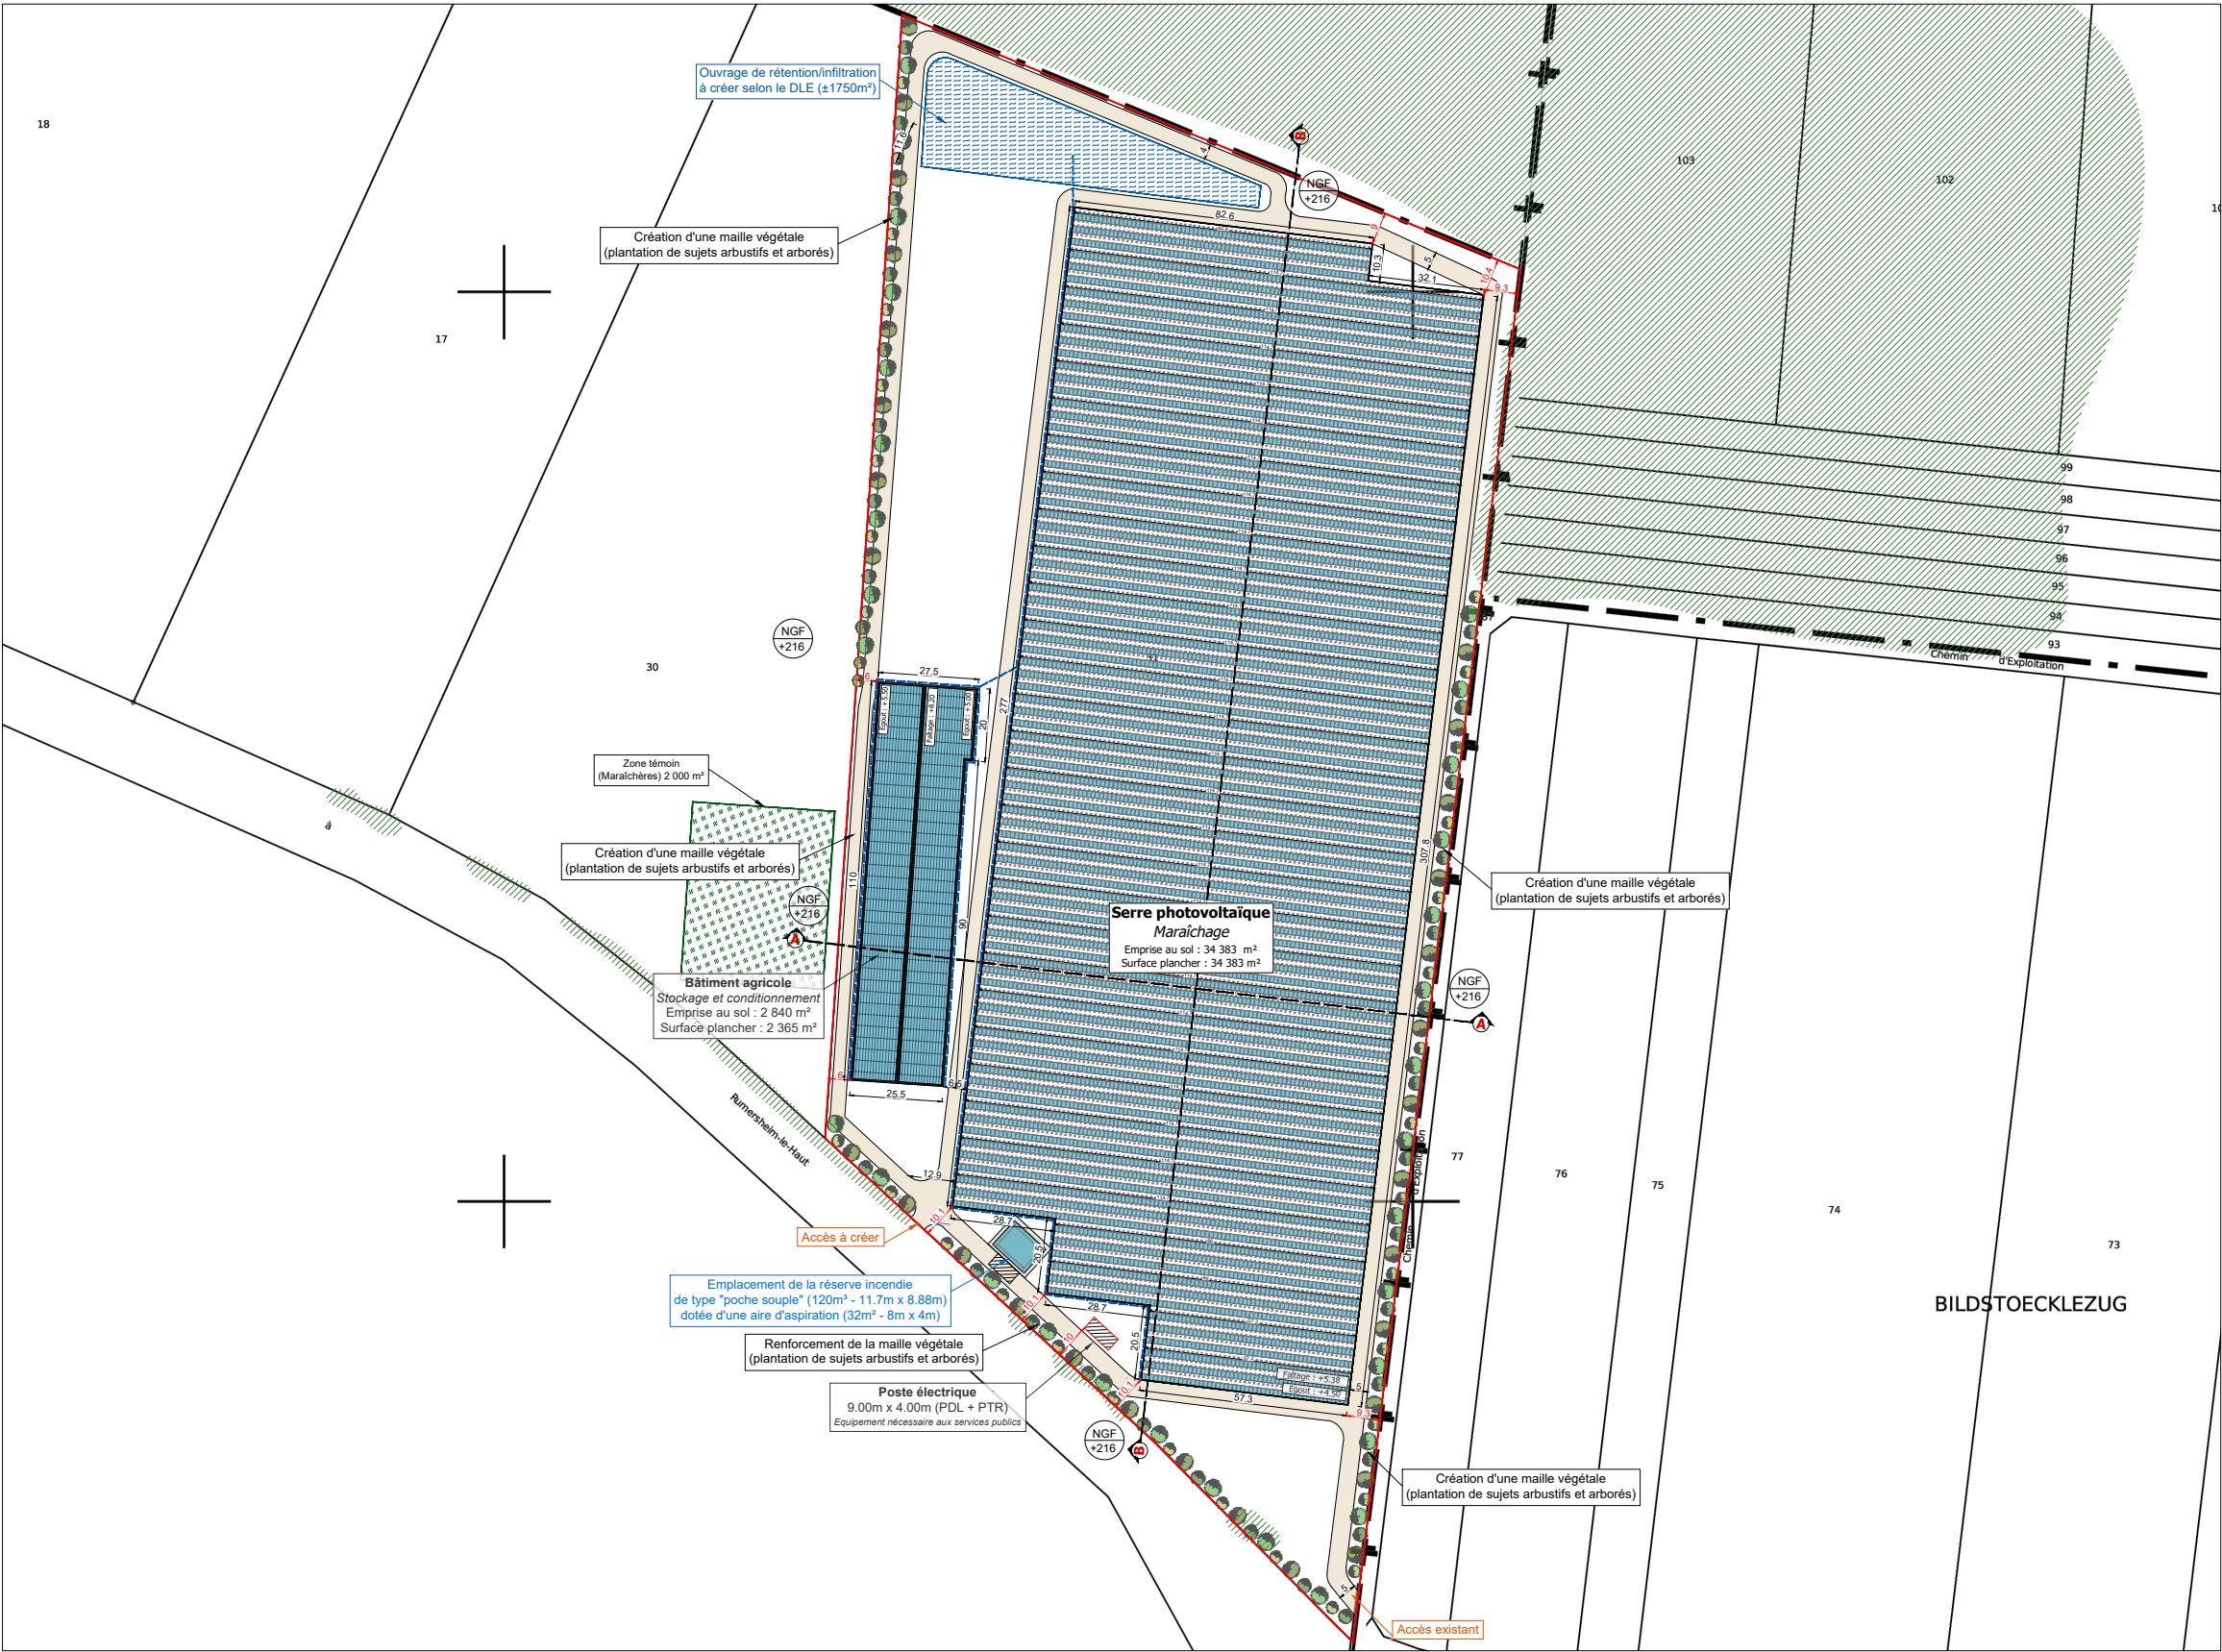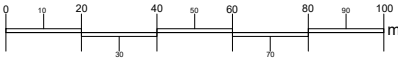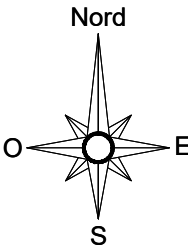

Description du projet :

Construction d'une serre photovoltaïque et d'un bâtiment agricole

Adresse du projet :

EARL MEYER KUNTZELMANN
Lieu-dit : " Obere Hart "
68890 - REGUISHEIM

Numéro de plan :

PC2

Date :

03/02/2026

Echelle :

1/2000

Dessinateur :

RPR

Nom du plan :

Plan de masse

Architecte :

