





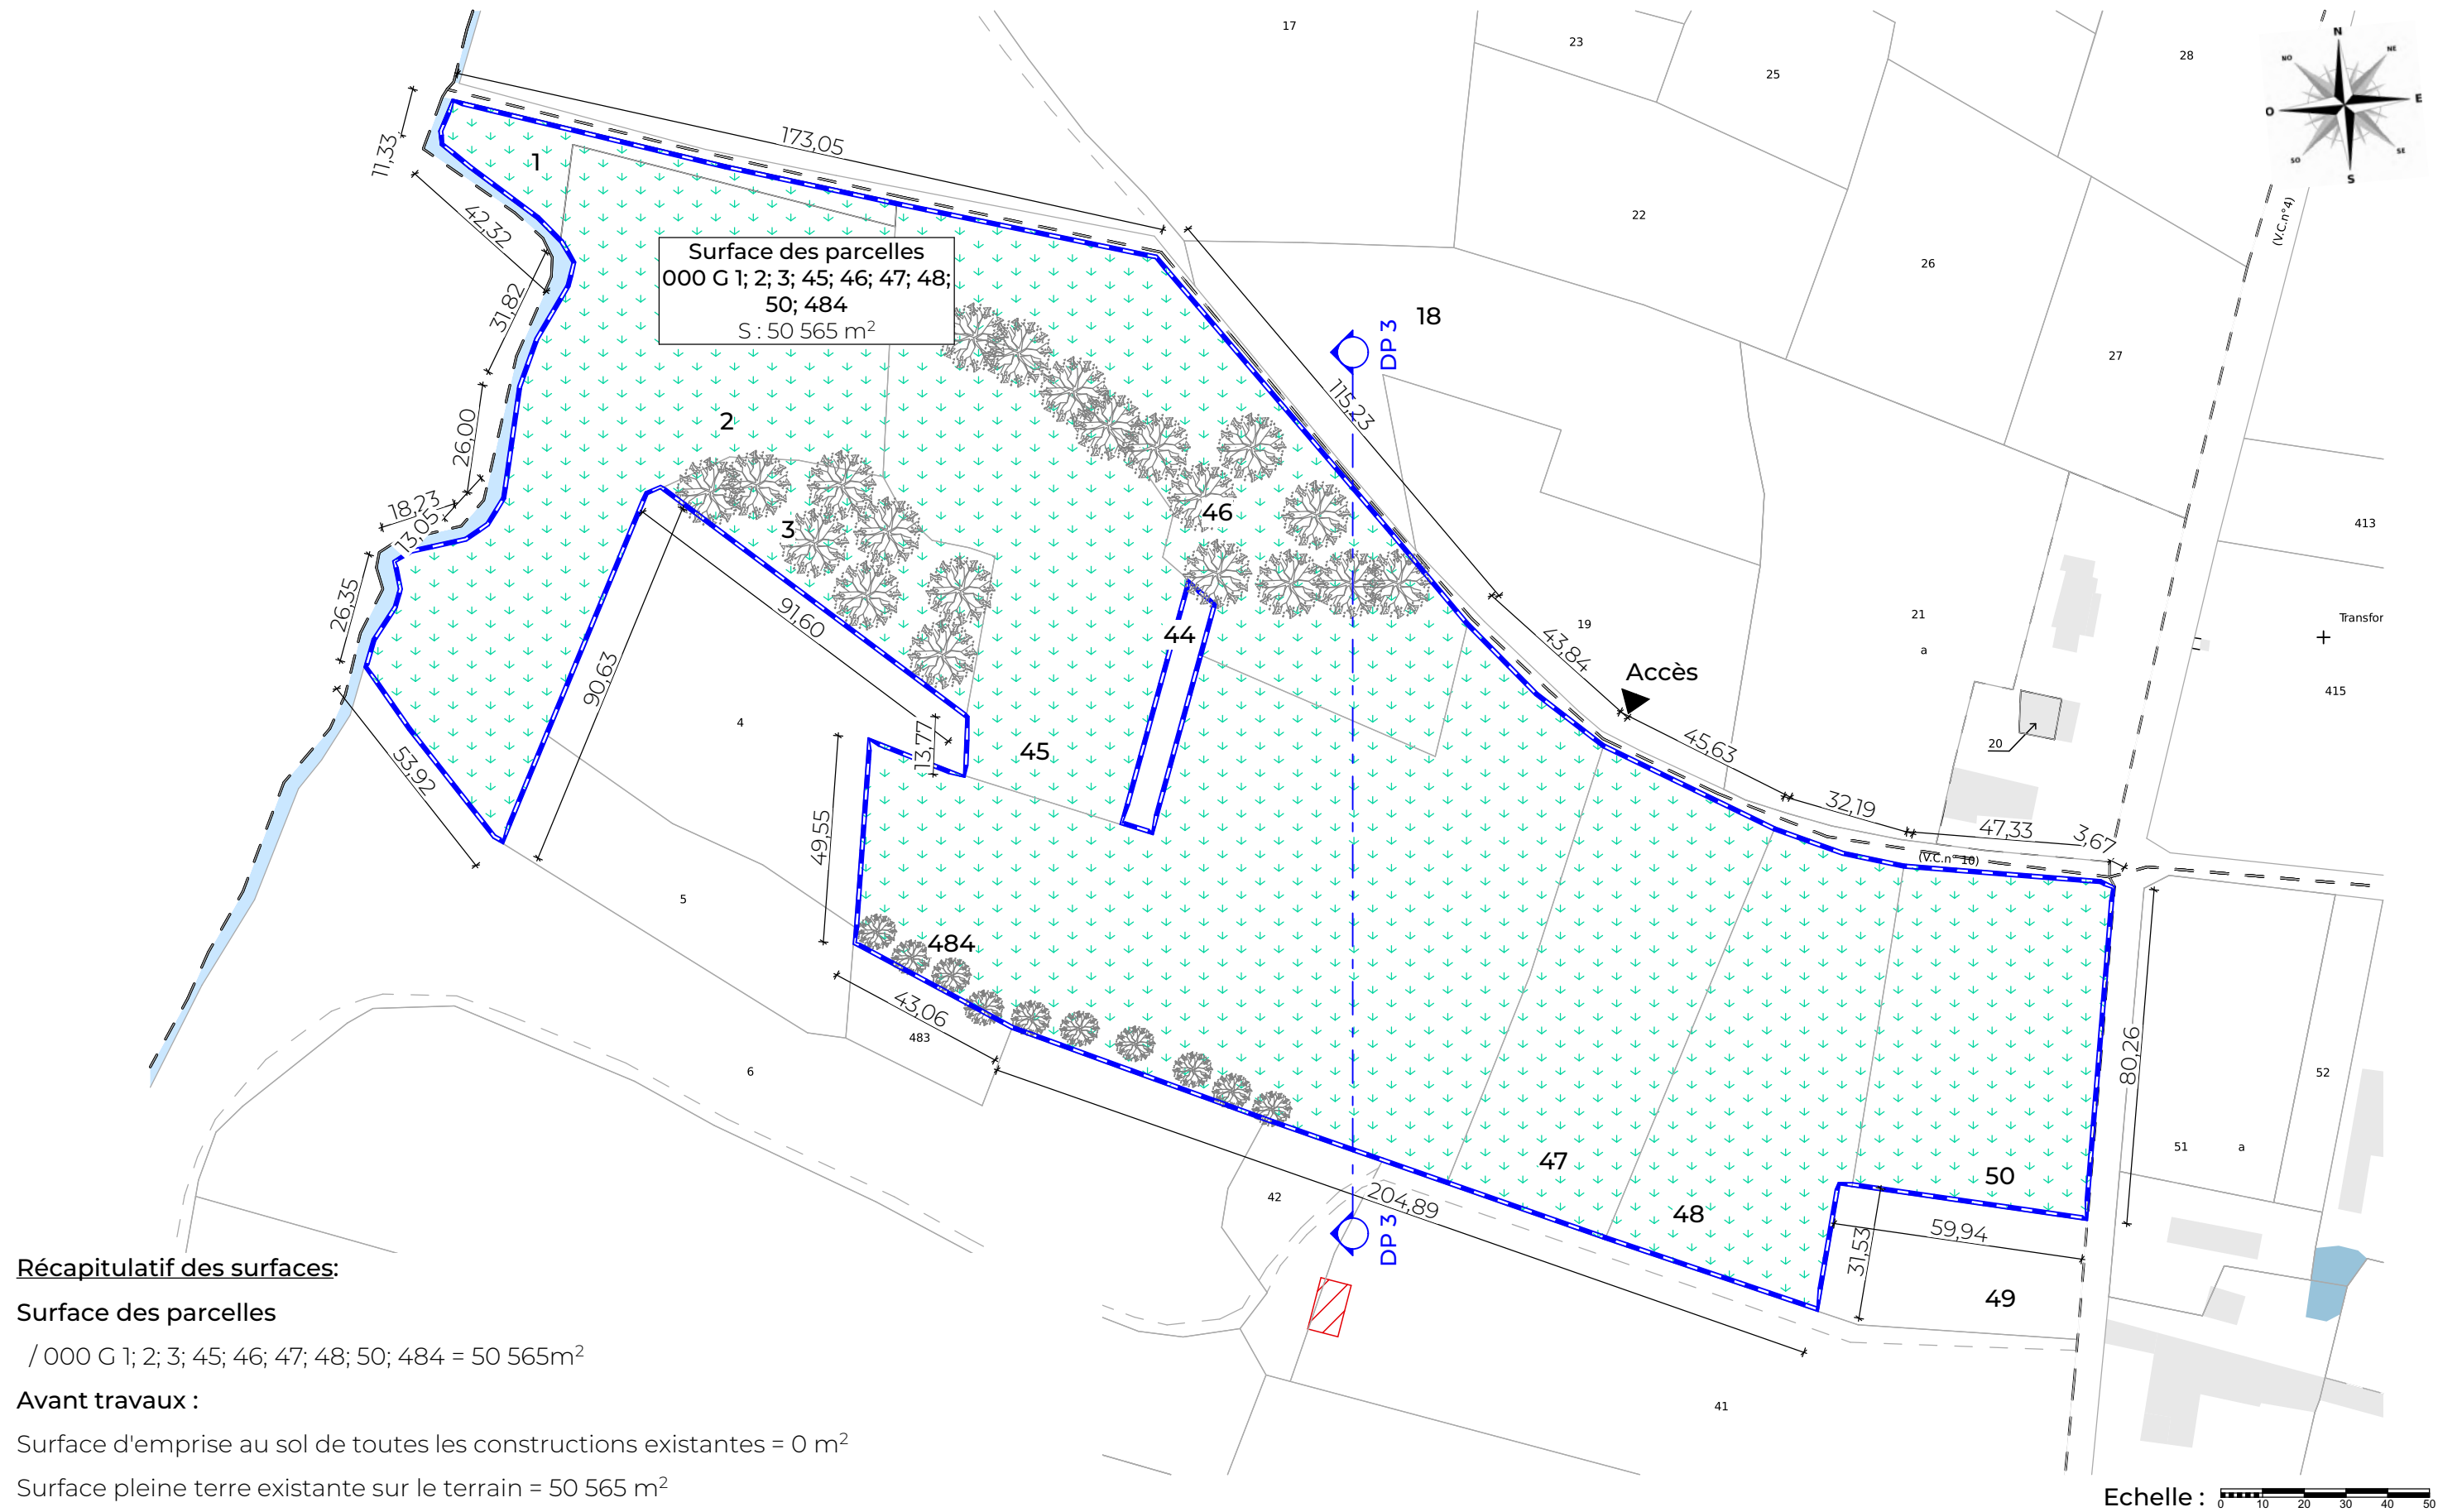


FORGUES
A BIREY 32300 BERDOUES
Parcelle: 000 G 1; 2; 3; 45; 46; 47; 48; 50; 484

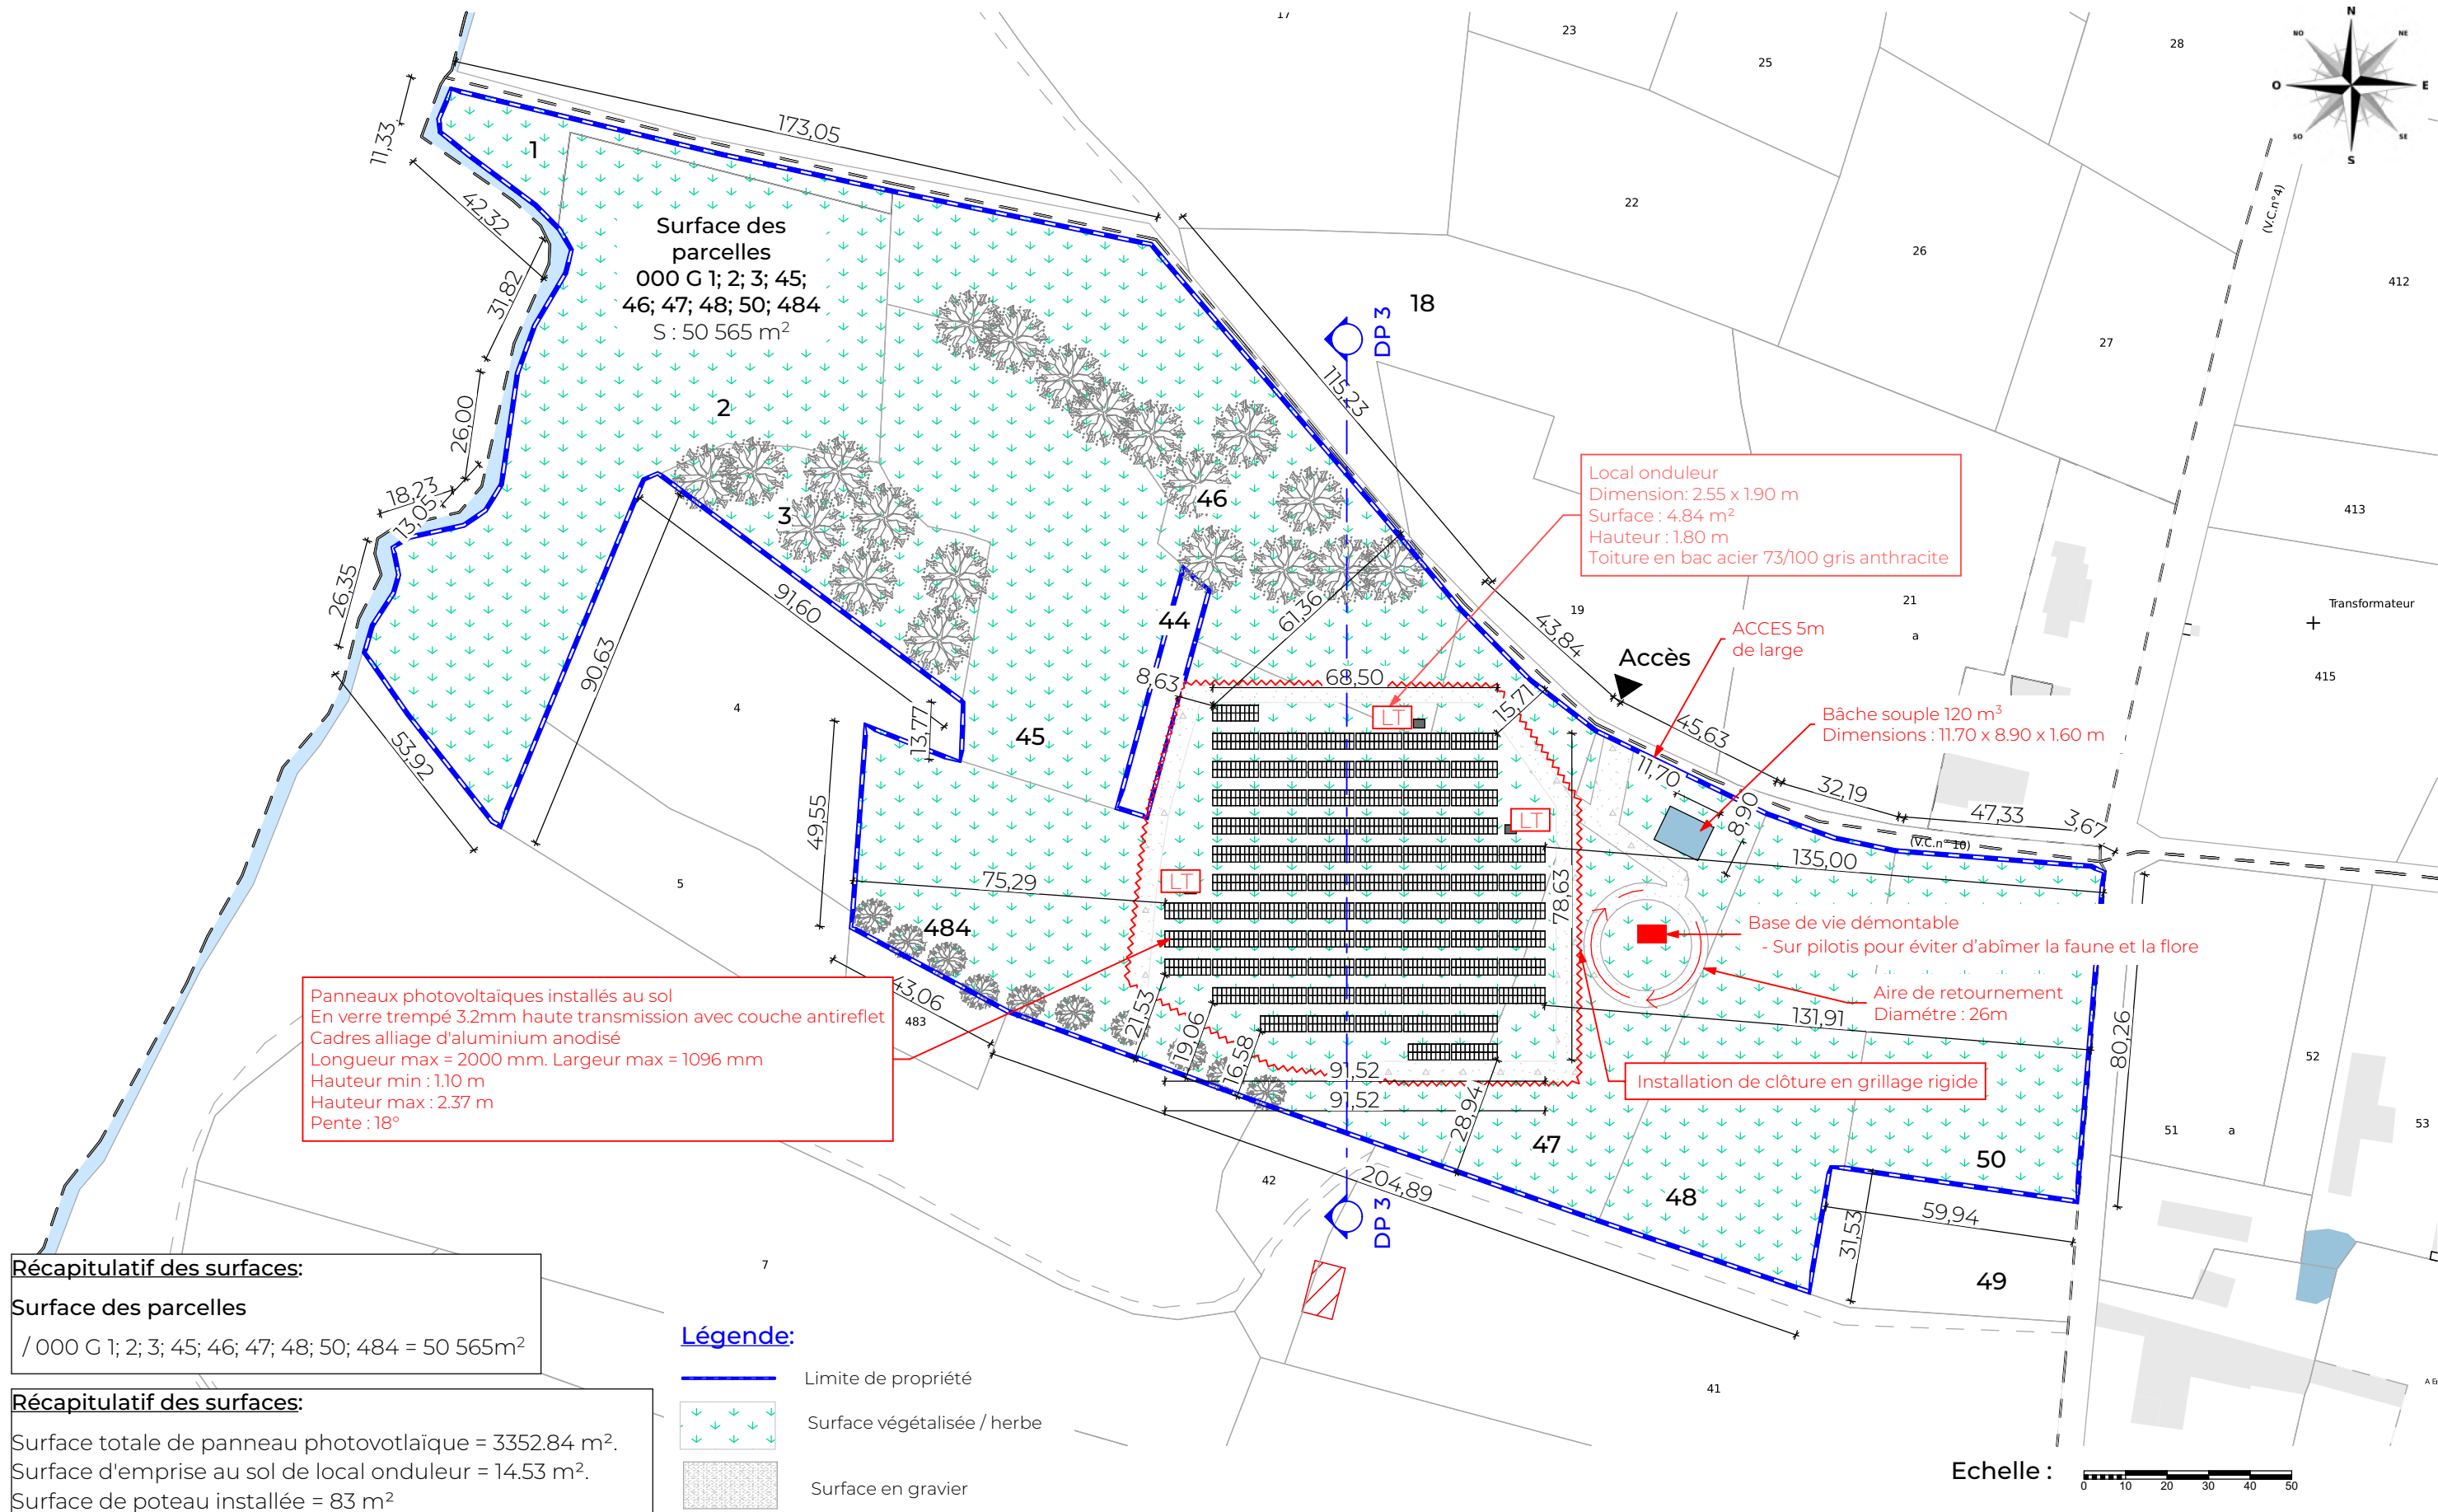

DP Annexe 5 - Plan de masse projeté
Echelle 1:1500

Note: ces documents ne sont pas des plans d'exécution, ils ne peuvent être utilisés comme tels pour la construction.

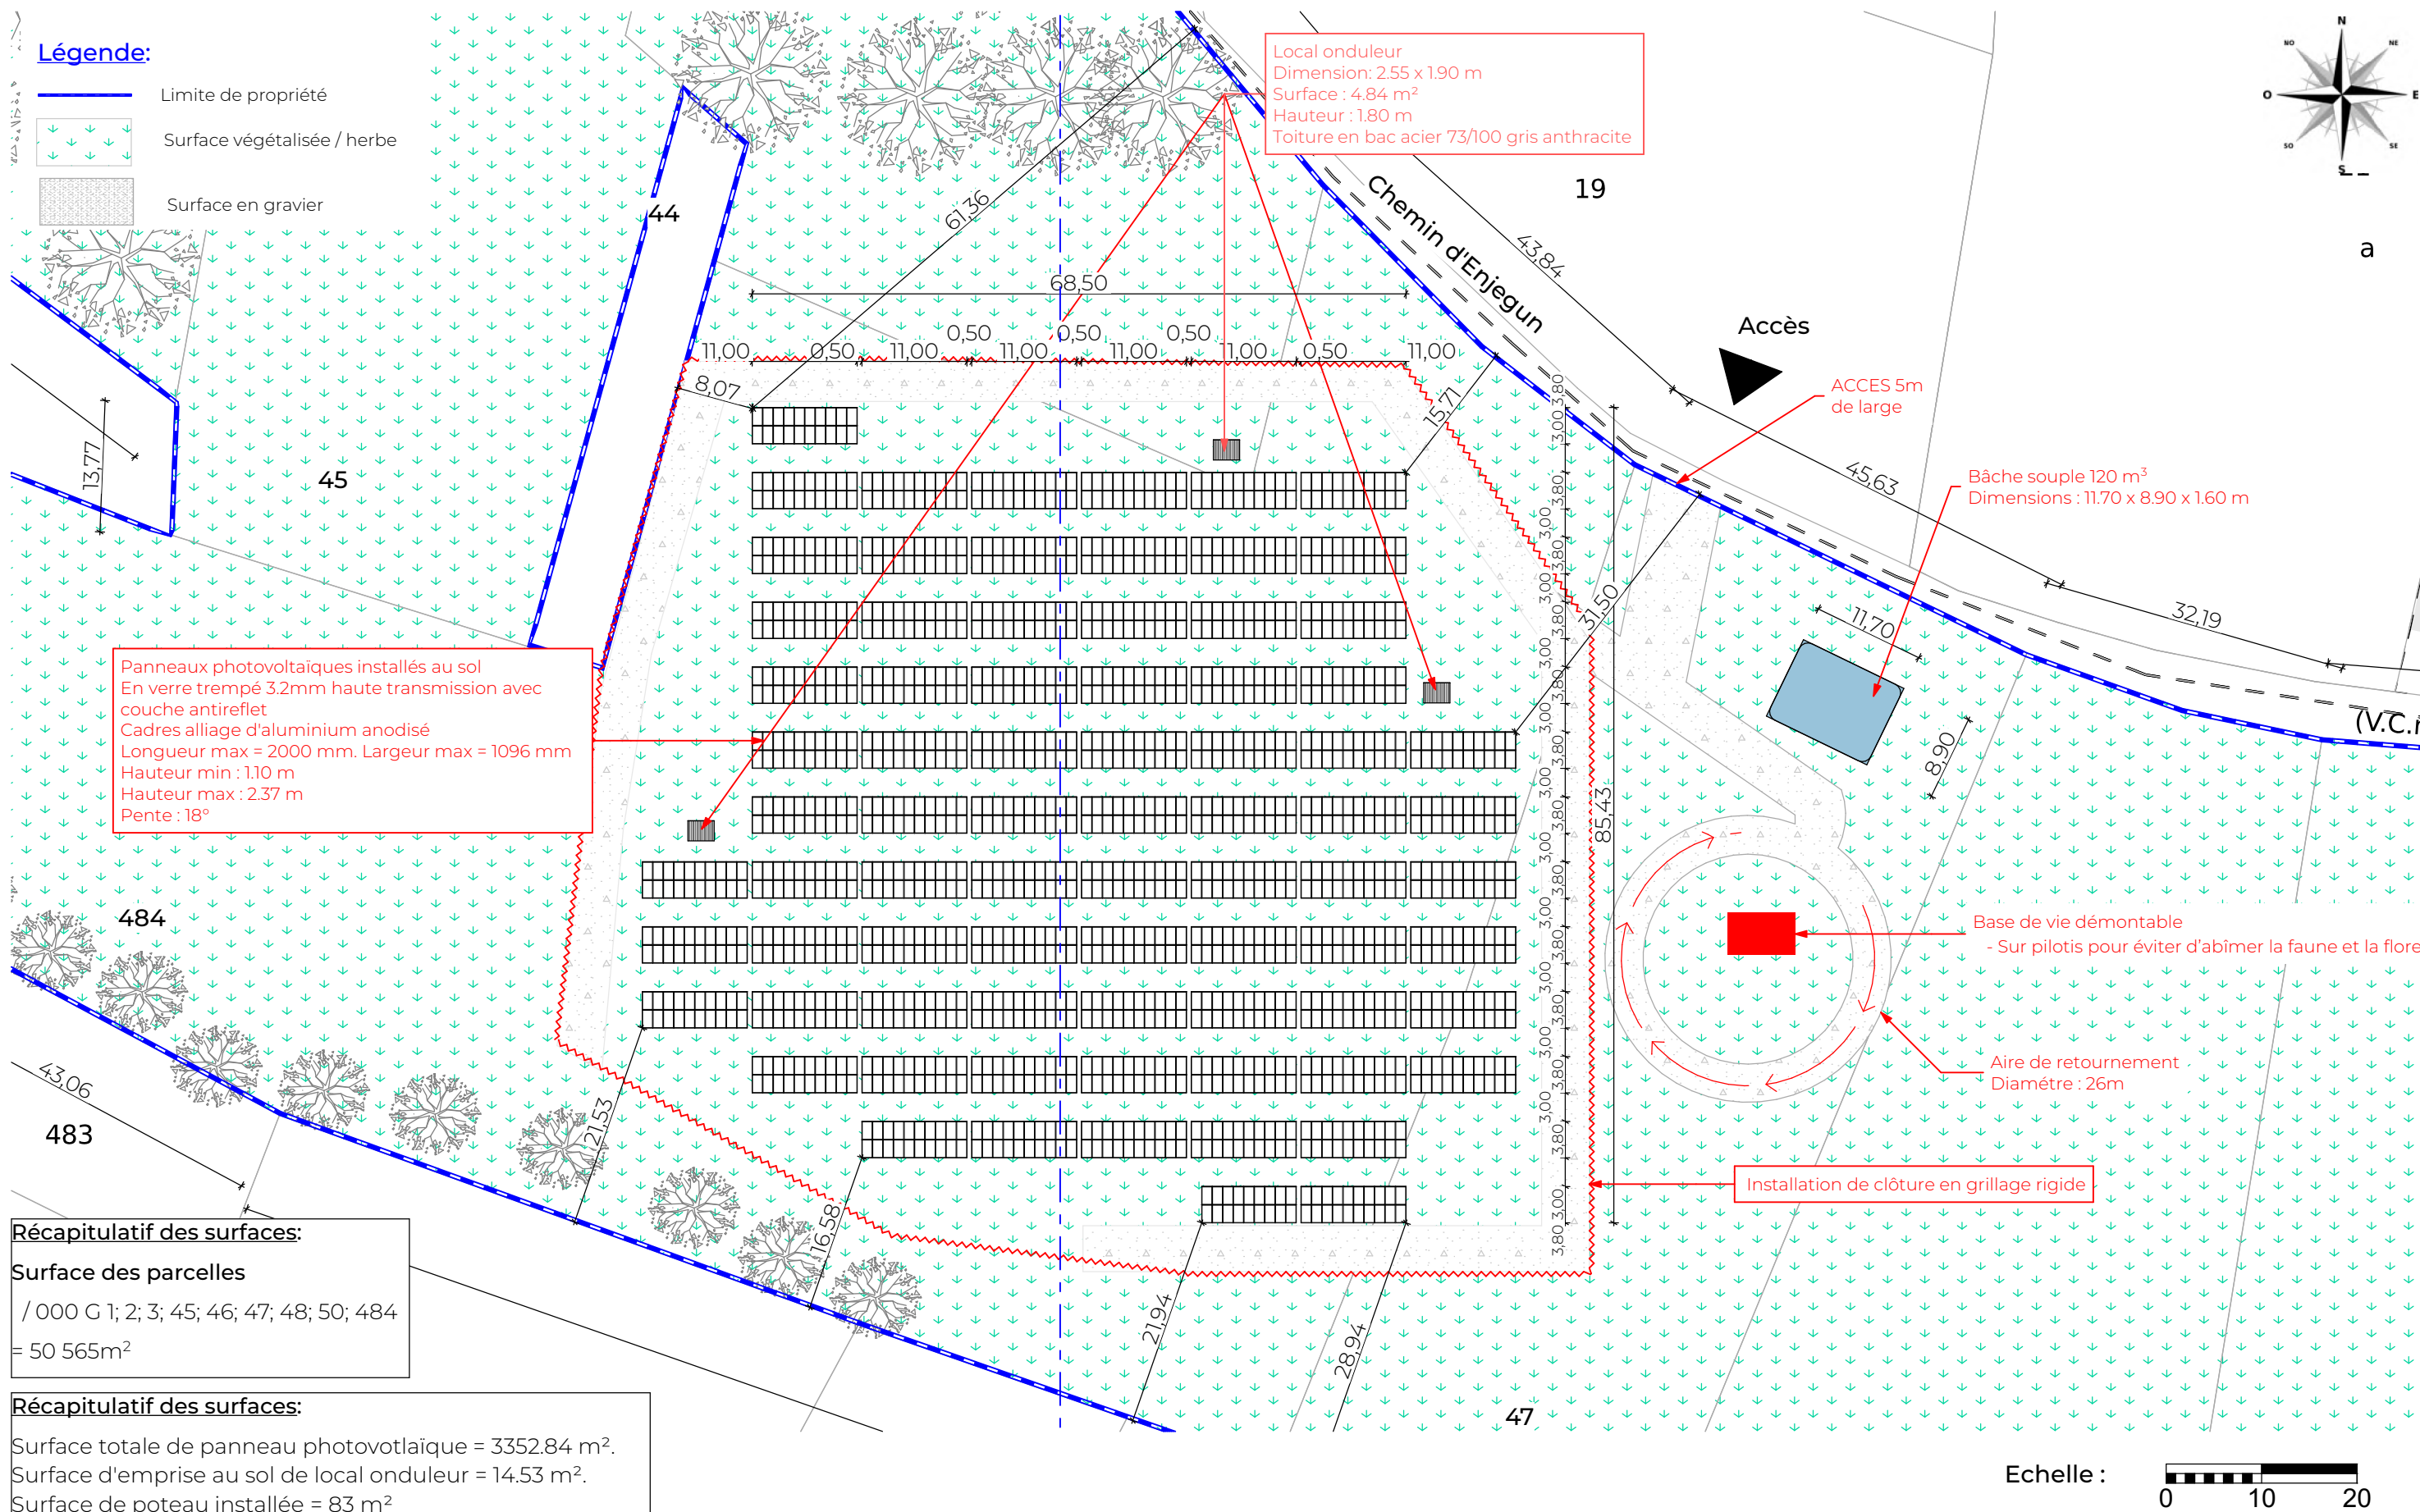


FORGUES
A BIREY 32300 BERDOUES
Parcelle: 000 G 1; 2; 3; 45; 46; 47; 48; 50; 484



DP Annexe 5 - Plan de masse projeté
Echelle 1:650

Note: ces documents ne sont pas des plans d'exécution, ils ne peuvent être utilisés comme tels pour la construction.

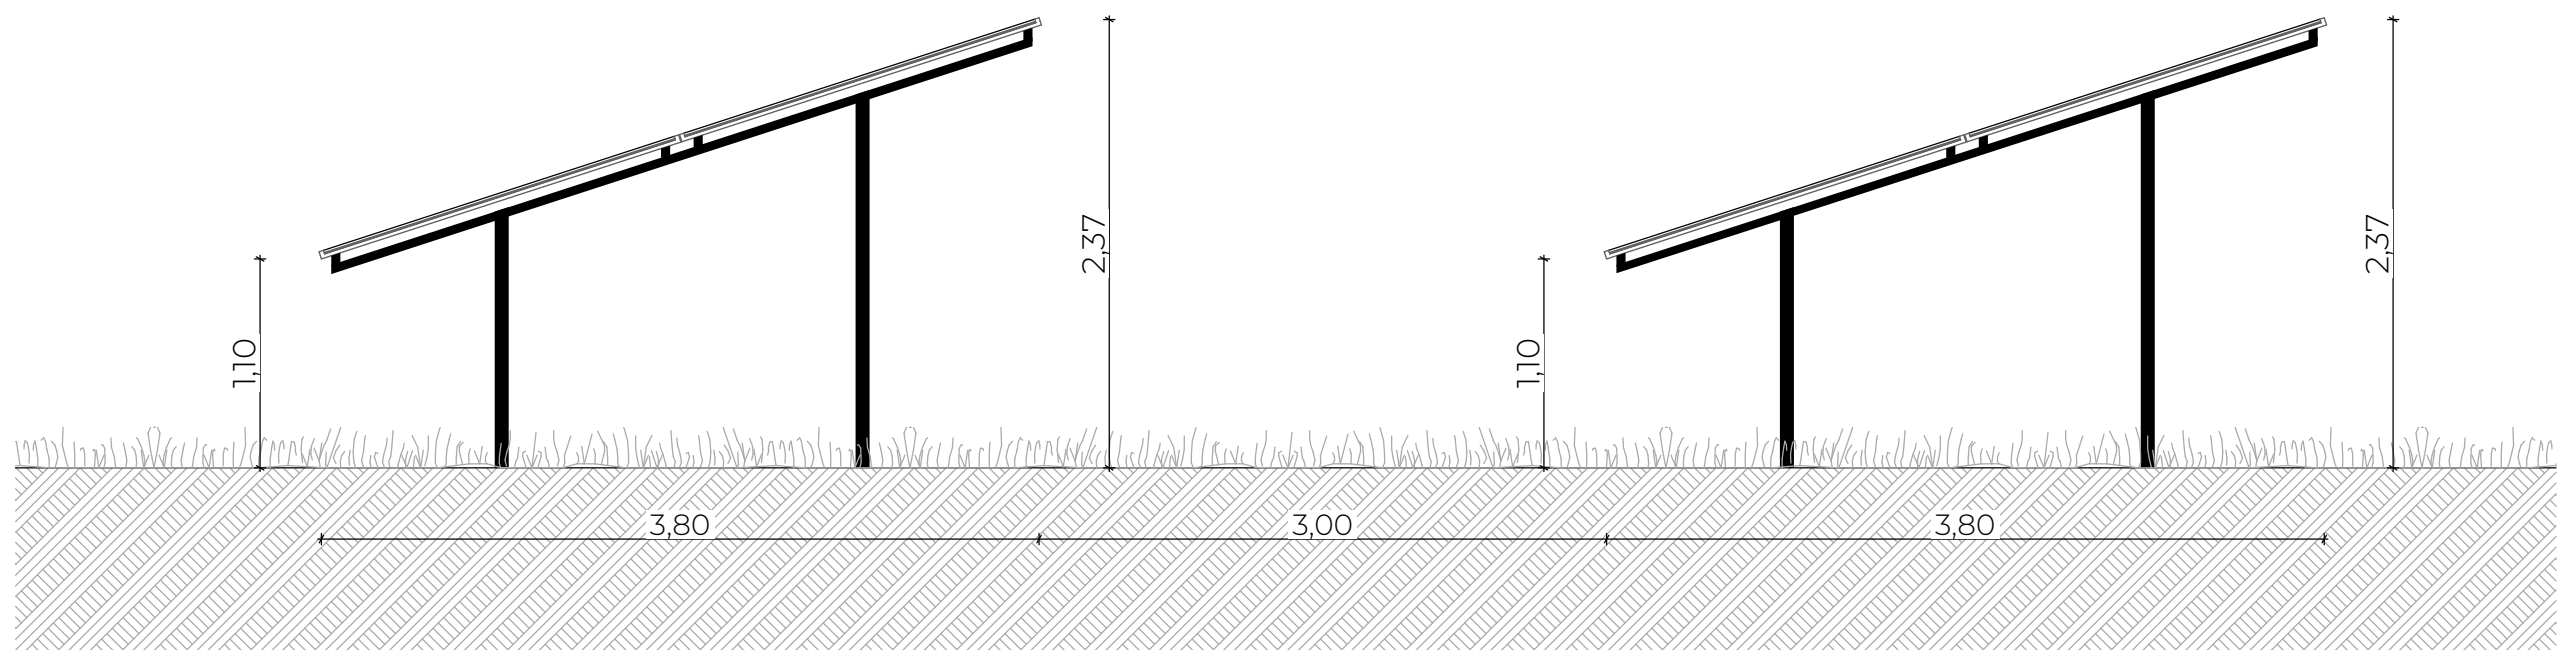

DP Annexe - Distance minimale entre deux rangés

Echelle graphique : 