


DIRECTION GÉNÉRALE DES
FINANCES PUBLIQUES

EXTRAIT DU PLAN CADASTRAL

Légende :

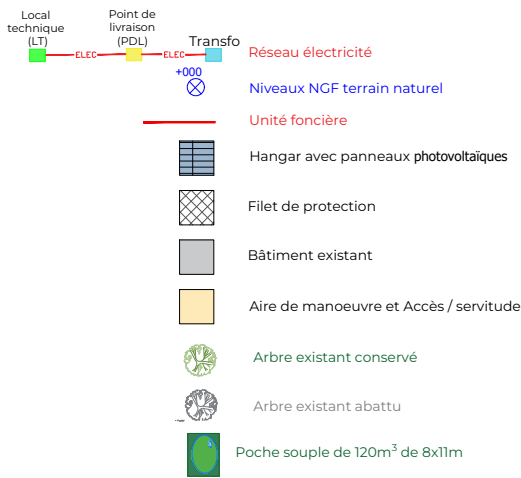

Département :
GIRONDE

Commune :
SAINT-PALAIS


Section : ZE
Feuille : 000 ZE 01

Échelle d'origine : 1/2000
Échelle d'édition : 1/2500

Date d'édition : 01/09/2025
(fuseau horaire de Paris)

Coordonnées en projection : RGF93CC45

Le plan visualisé sur cet extrait est géré par le

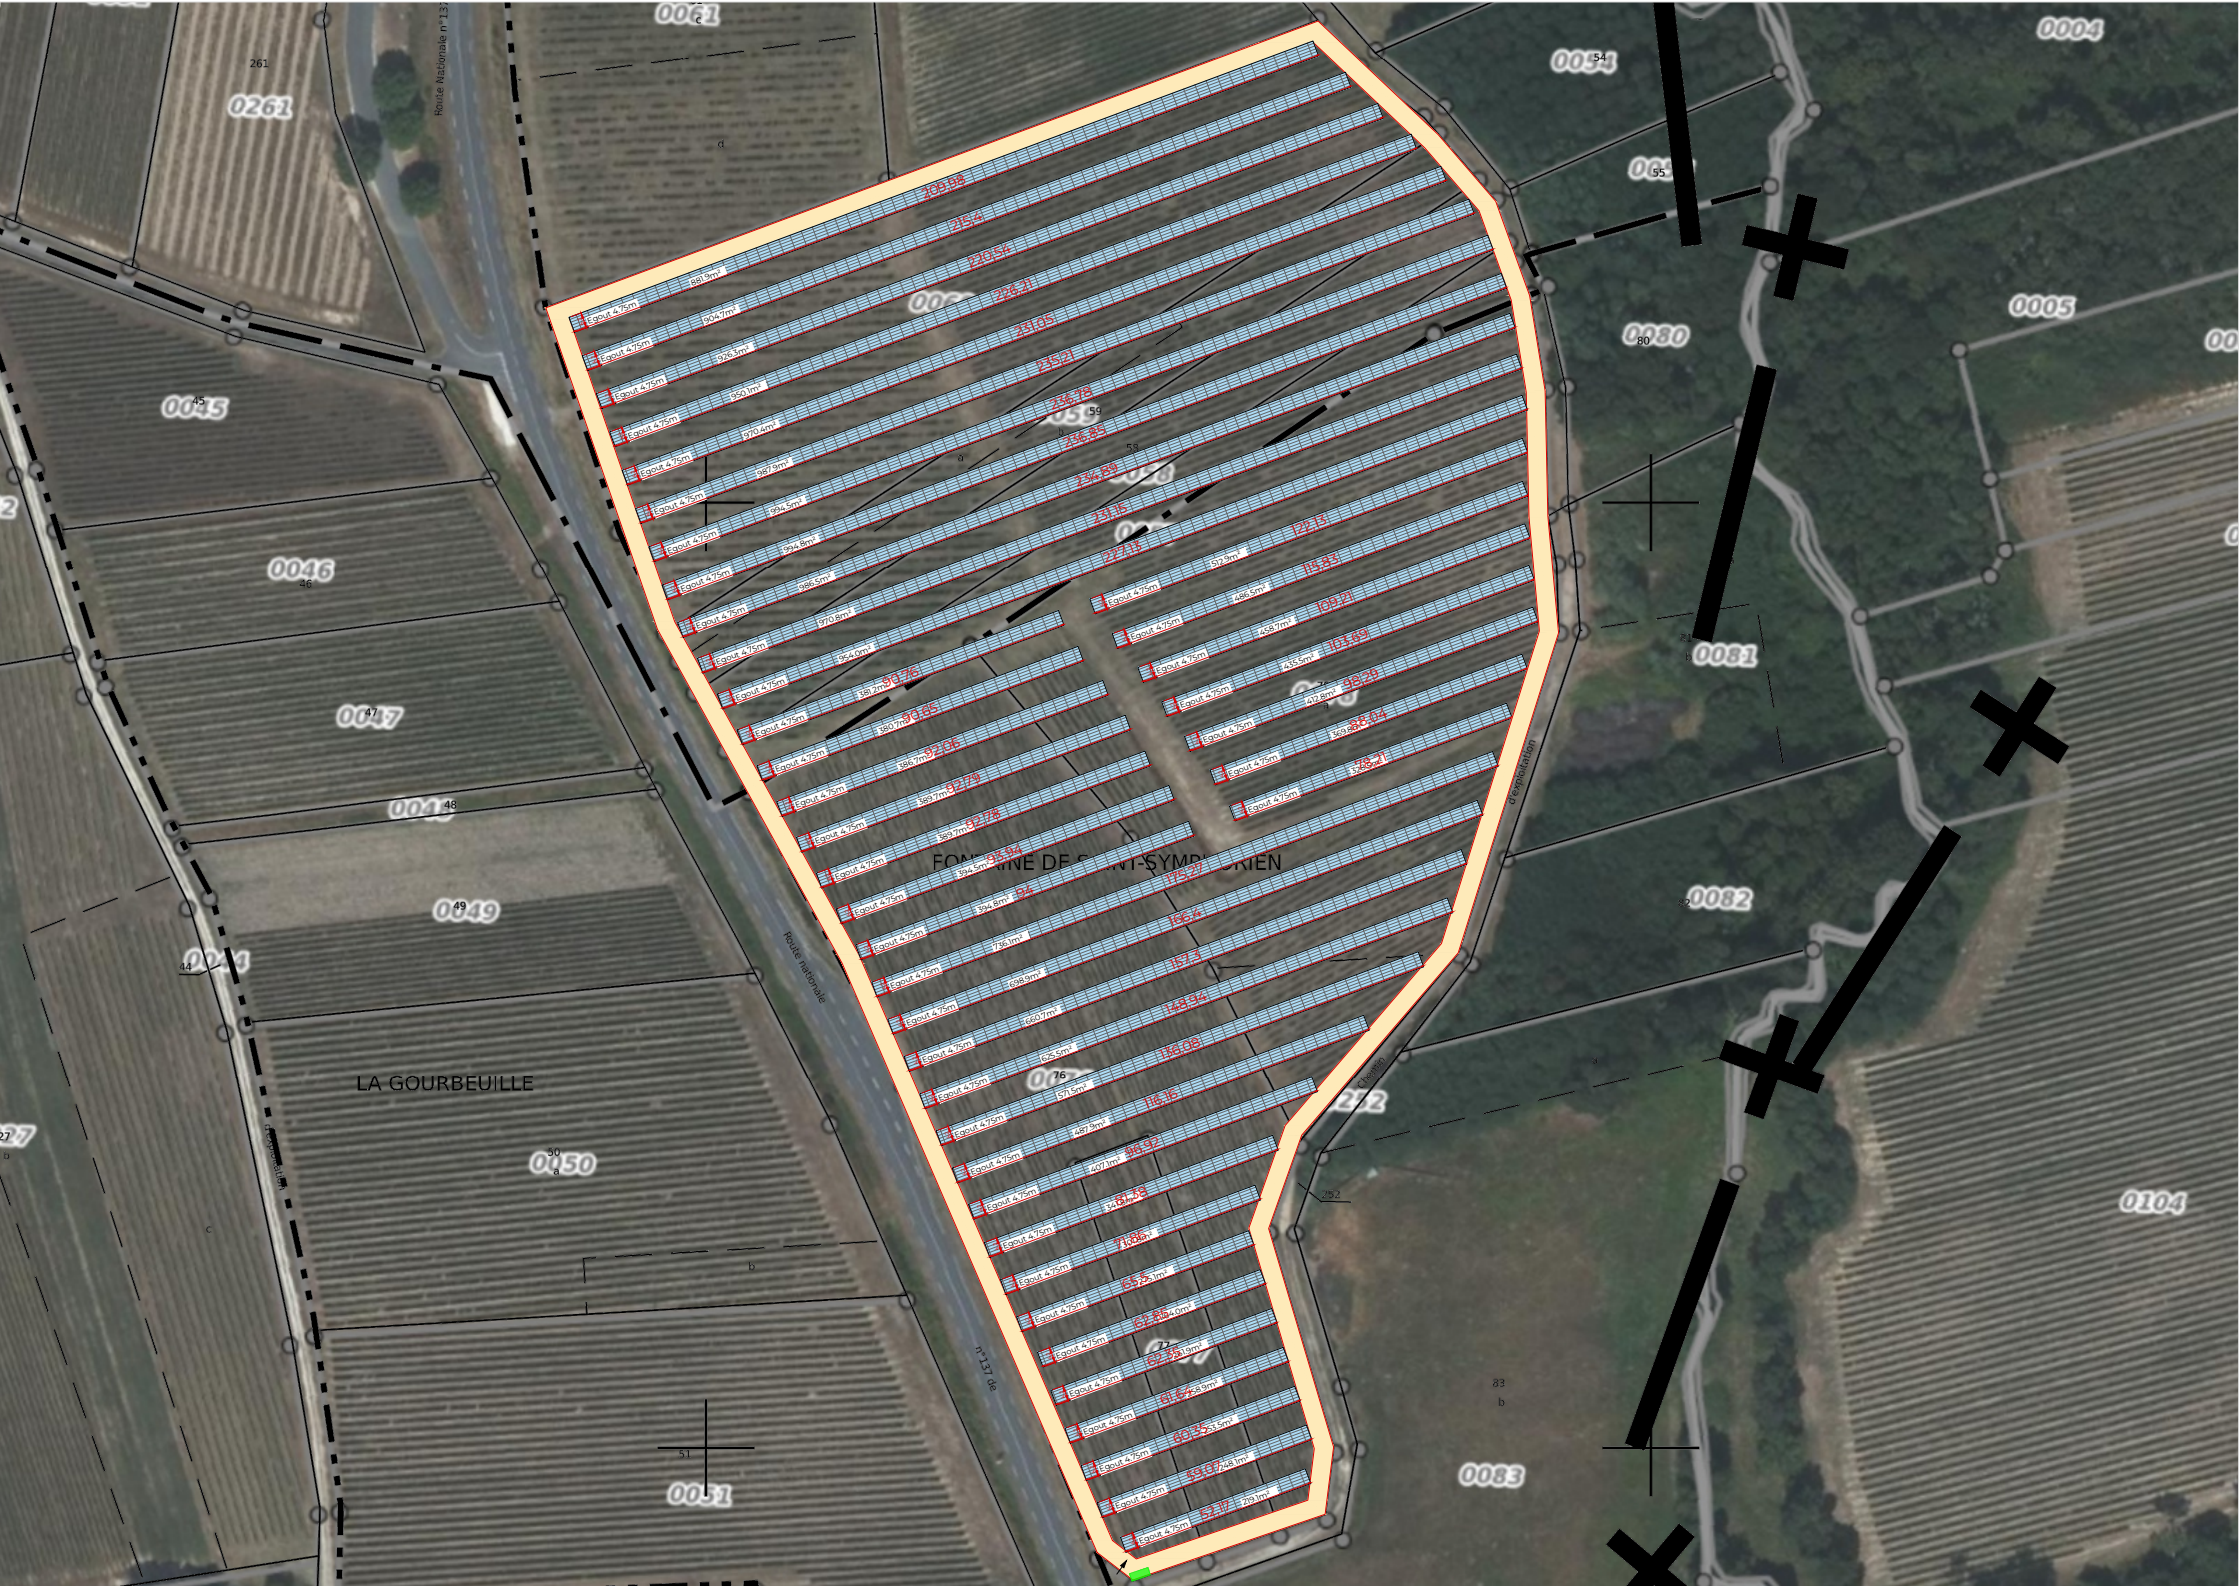

Construction de volières d'élevage avec couverture photovoltaïque

Monsieur MATRAT
Lieu dit "Fontaine de saint Symphorien"
33820 SAINT PALAIS

PC 02 A
Plan de Masse



Echelle
1/ 2000

Format
A3

Date: 01/09/2025

