


DIRECTION GÉNÉRALE DES
FINANCES PUBLIQUES

EXTRAIT DU PLAN CADASTRAL

Légende :

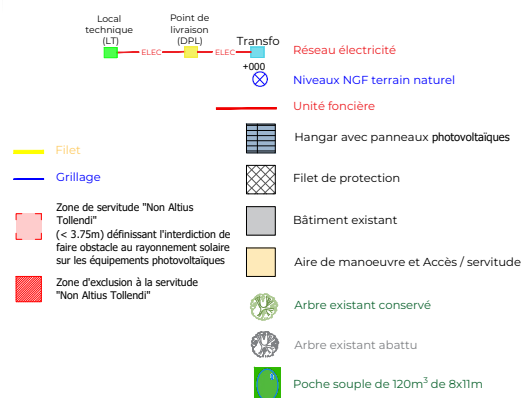

Département :
GIRONDE

Commune :
SAINT-PALAIS


Section : ZE
Feuille : 000 ZE 01

Échelle d'origine :
Échelle d'édition :

Date d'édition : 17/11/2025
(fuseau horaire de Paris)

Coordonnées en projection : RGF93CC45

Le plan visualisé sur cet extrait est géré par le
centre des impôts foncier suivant :
SDIF DE LA GIRONDE
Pole Topographique et de Gestion Cadastre
Cité administrative 33090
33090 BORDEAUX CEDEX
tél. 05 56 24 85 97 -fax
sdif33.ptgc@dgfip.finances.gouv.fr

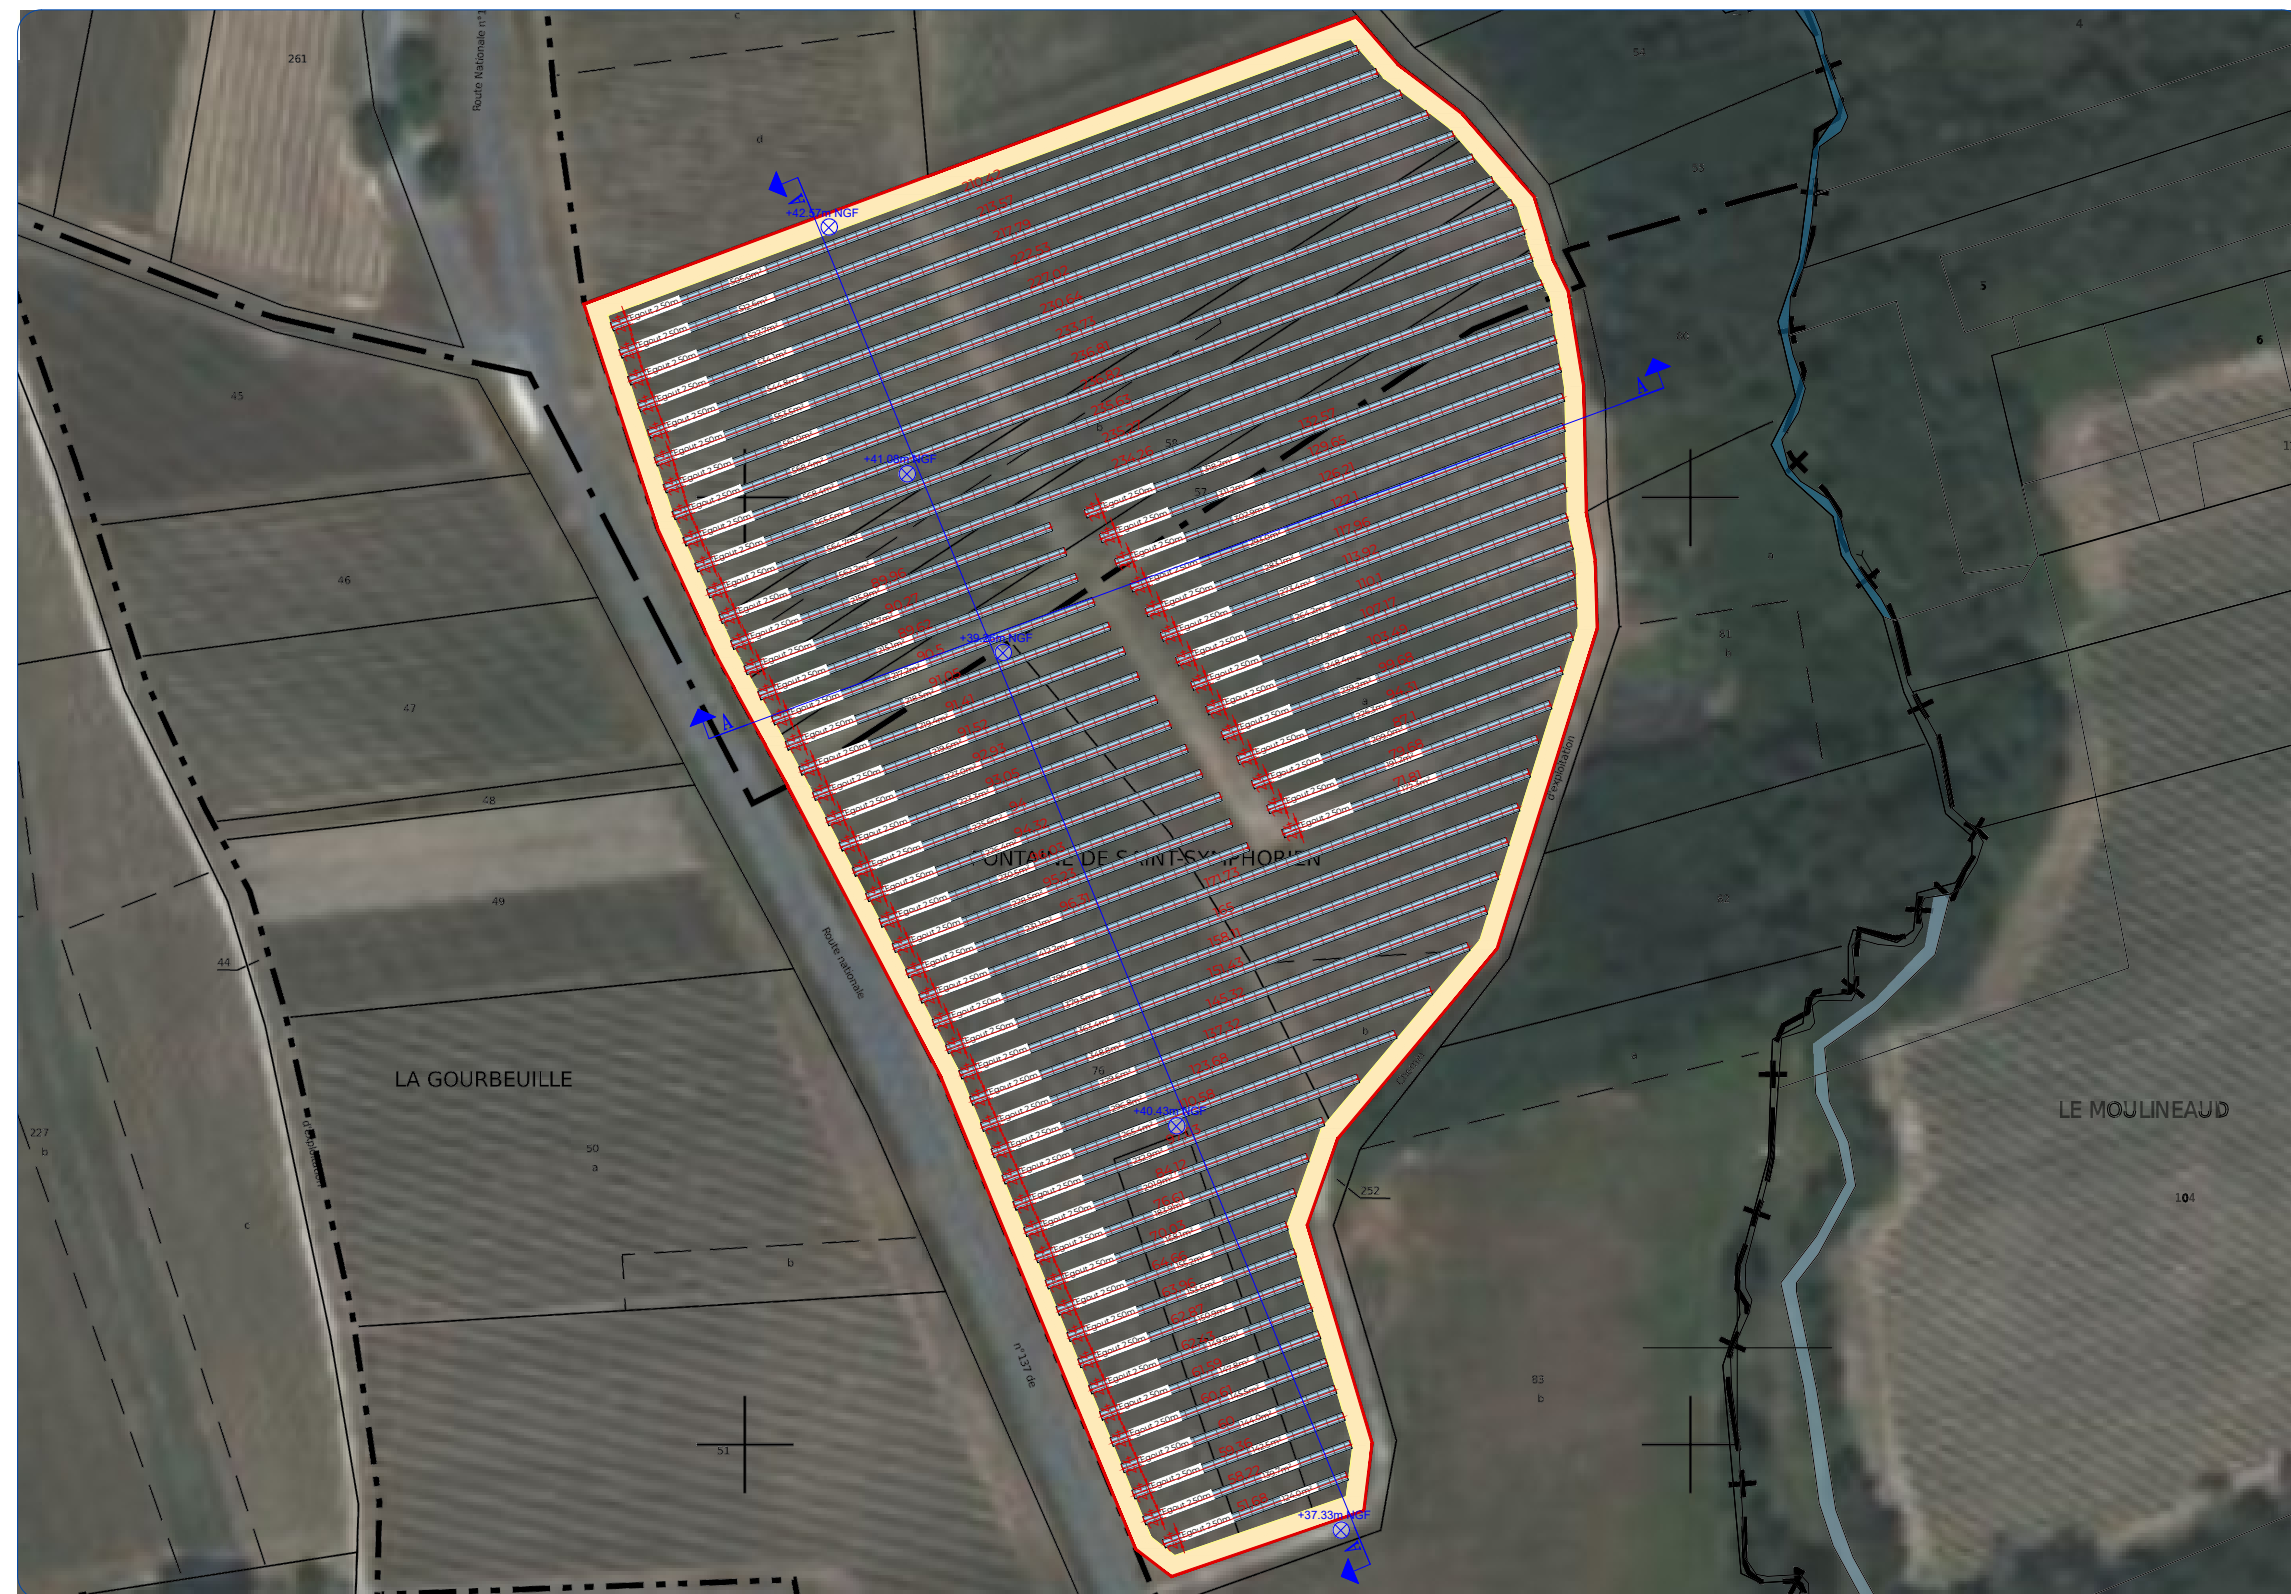

Construction d'Abris climatique avec couverture photovoltaïque

EARL MATRAT
Lieu-dit: "Saint-Symphorien"
33820 SAINT PALAIS

PC
2B

Plan de masse



Echelle
1/2000

Format
A3

Date: 17/11/2025

richard stirrup architecte dplg
ba(hons) dip.arch riba

11 route de la Vallée, 46240 Seniergues
t: 06 85 53 02 32
e: richard@stirrup.biz

Richard Stirrup