

Fond de plan extrait de cadastre.gouv

 Circulation et accès carrossable
(largeur 5 m)

NGF
+000

Végétation et arbres existants

 Arbre remarquable à préserver

 Vignes existantes Vergers existants

Haies / talus / fossés d'intérêt faunistique à préserver

Friches d'intérêt faunistique à préserver

Bande-tampon herbacée de 5 m




Renforcement et aménagement paysager

 Zones témoins (surface totale = 8 958 m²)

 Servitudes d'utilité publique

 Ligne électrique aérienne

Canalisation souterraine d'irrigation

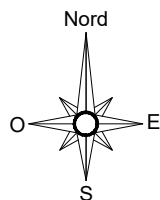Département :
HERAULTCommune :
MONTADY


ECH/1/1500>>



0 7.5 15 30 37.5 45 60 67.5 75 m

ECH/1/500>>

0 2.5 5 10 12.5 15 20 22.5 25 m

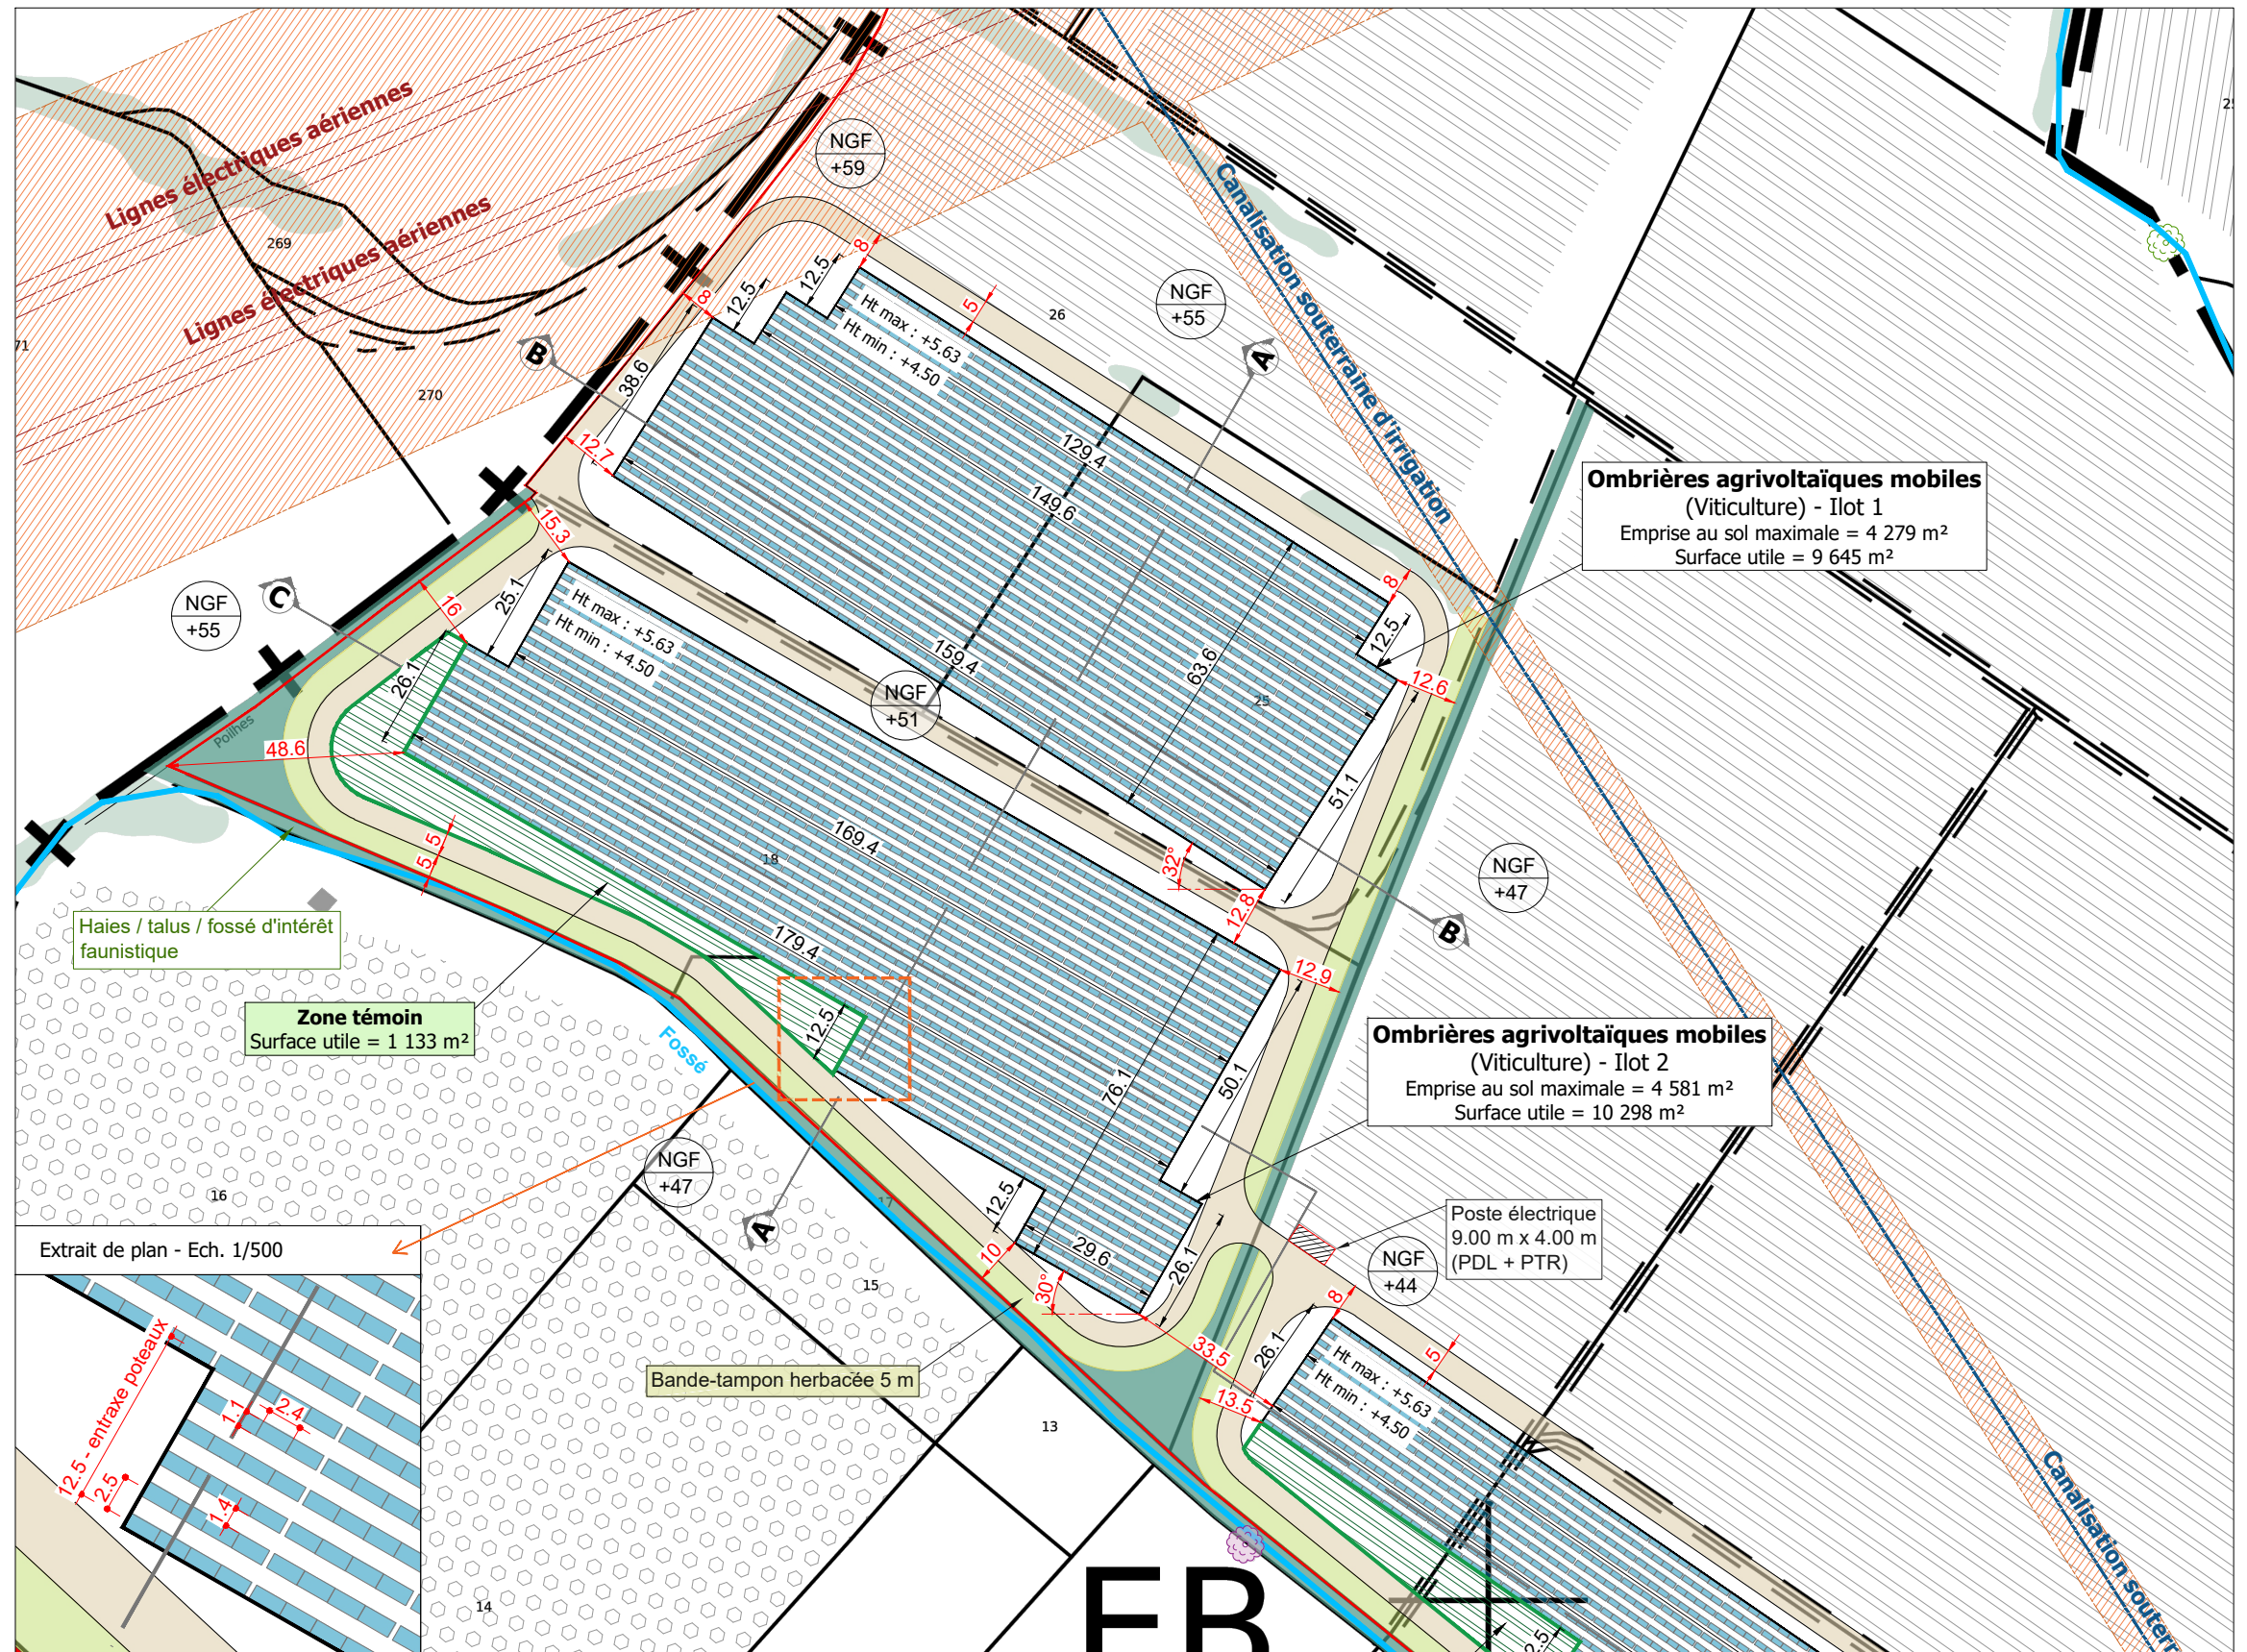

Construction d'ombrières agrivoltaïques mobiles sur vignes

DOMAINE DE LA GRANDE CANAGUE - Madame Emilie HUC FAUCHERON

Lieu-dit : " Grande Canague "

34310 - MONTADY

Ce plan est notre propriété & ne peut être copié ou communiqué à des tiers sans notre autorisation écrite. Il sera considéré comme tacitement approuvé sans réserve par chaque destinataire s'il n'a pas fait l'objet de remarques écrites dans un délai de 15 jours à dater de sa diffusion.

PC2

Date : 15/01/2026

Echelle : 1/1500

Dessinateur : EMA

Plan de masse - Zone A

Architecte :

Thierry CLAVEAU
Architecte DPLG

