


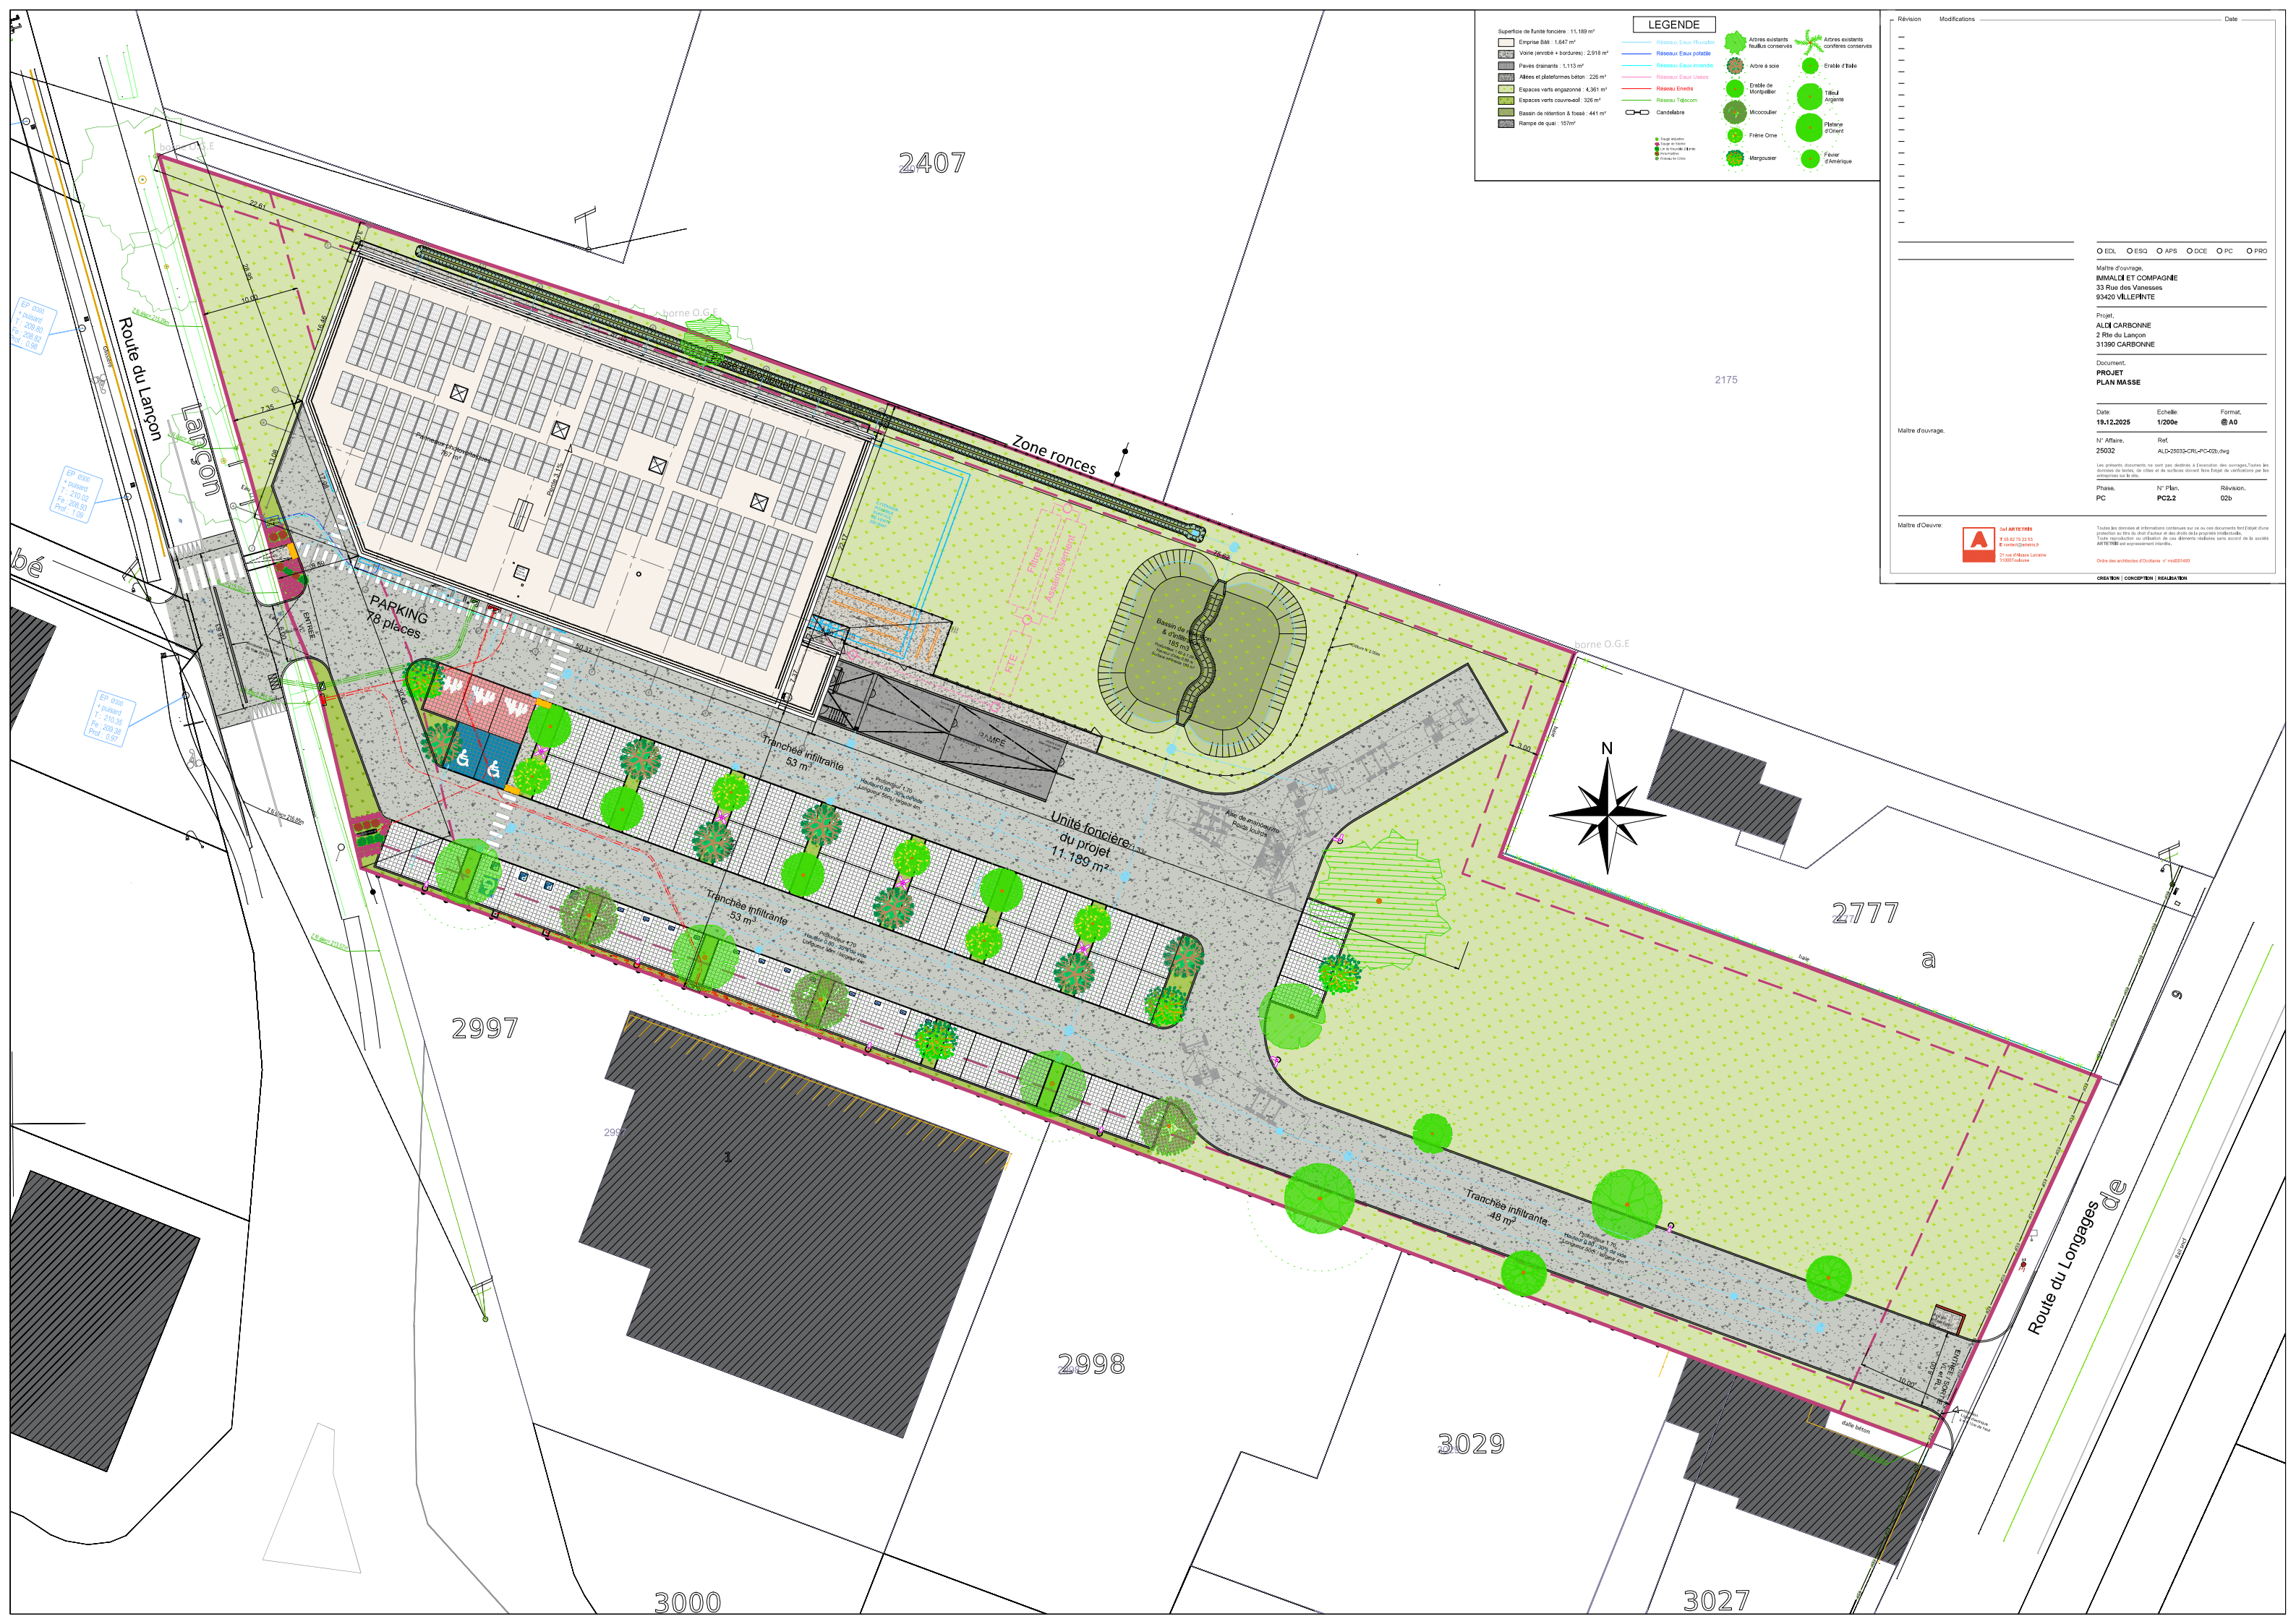

Superficie de l'unité foncière : 11.189 m²

Emprise Bâ : 1.647 m²

Voirie (carré + bordures) : 2.918 m²

Pavés drainants : 1.113 m²

Allées et plateformes béton : 226 m²

Espaces verts engazonnés : 4.361 m²

Espaces verts couverts : 328 m²

Bassin de rétention & fossé : 441 m²

Rampe de quai : 105m²

Réseau Eau Pluie

Réseau Eau Potable

Réseau Eau Usée

Réseau Eteints

Réseau Télec

Candélaire

Eclairage

Bois

Arbres existants

Arbres à planter

Arbres à soie

Érable de Montpellier

Wocouler

Frêne Orn

Margouster

Arbres existants

Arbres existants

Érable d'Italie

Tilleul argenté

Mélèze

Feuilles d'Amérique

Révision

Modifications

Date

EDL

ESG

APS

DCE

PC

PRO

Maître d'ouvrage

IMMALDI ET COMPAGNIE

33 Rue des Vanesses

93420 VILLEPINE

Projet

ALDI CARBONNE

2 Rue du Lançon

93190 CARBONNE

Document

PROJET

PLAN MASSE

Date

19.12.2025

Echelle

1/200e

Format

A0

N° Affaire

25032

Ref.

ALD-25032-CRL-PC02b.dwg

Phas

PC

N° Plan

PC2.2

Révision

02b

Maître d'œuvre

ALDI CARBONNE

19 02 76 22 55

1 rue Alfred Lemaire

93007 Nanterre

Ordre des architectes d'Alsace n° 0407480

CREATION | CONCEPTION | REALISATION