


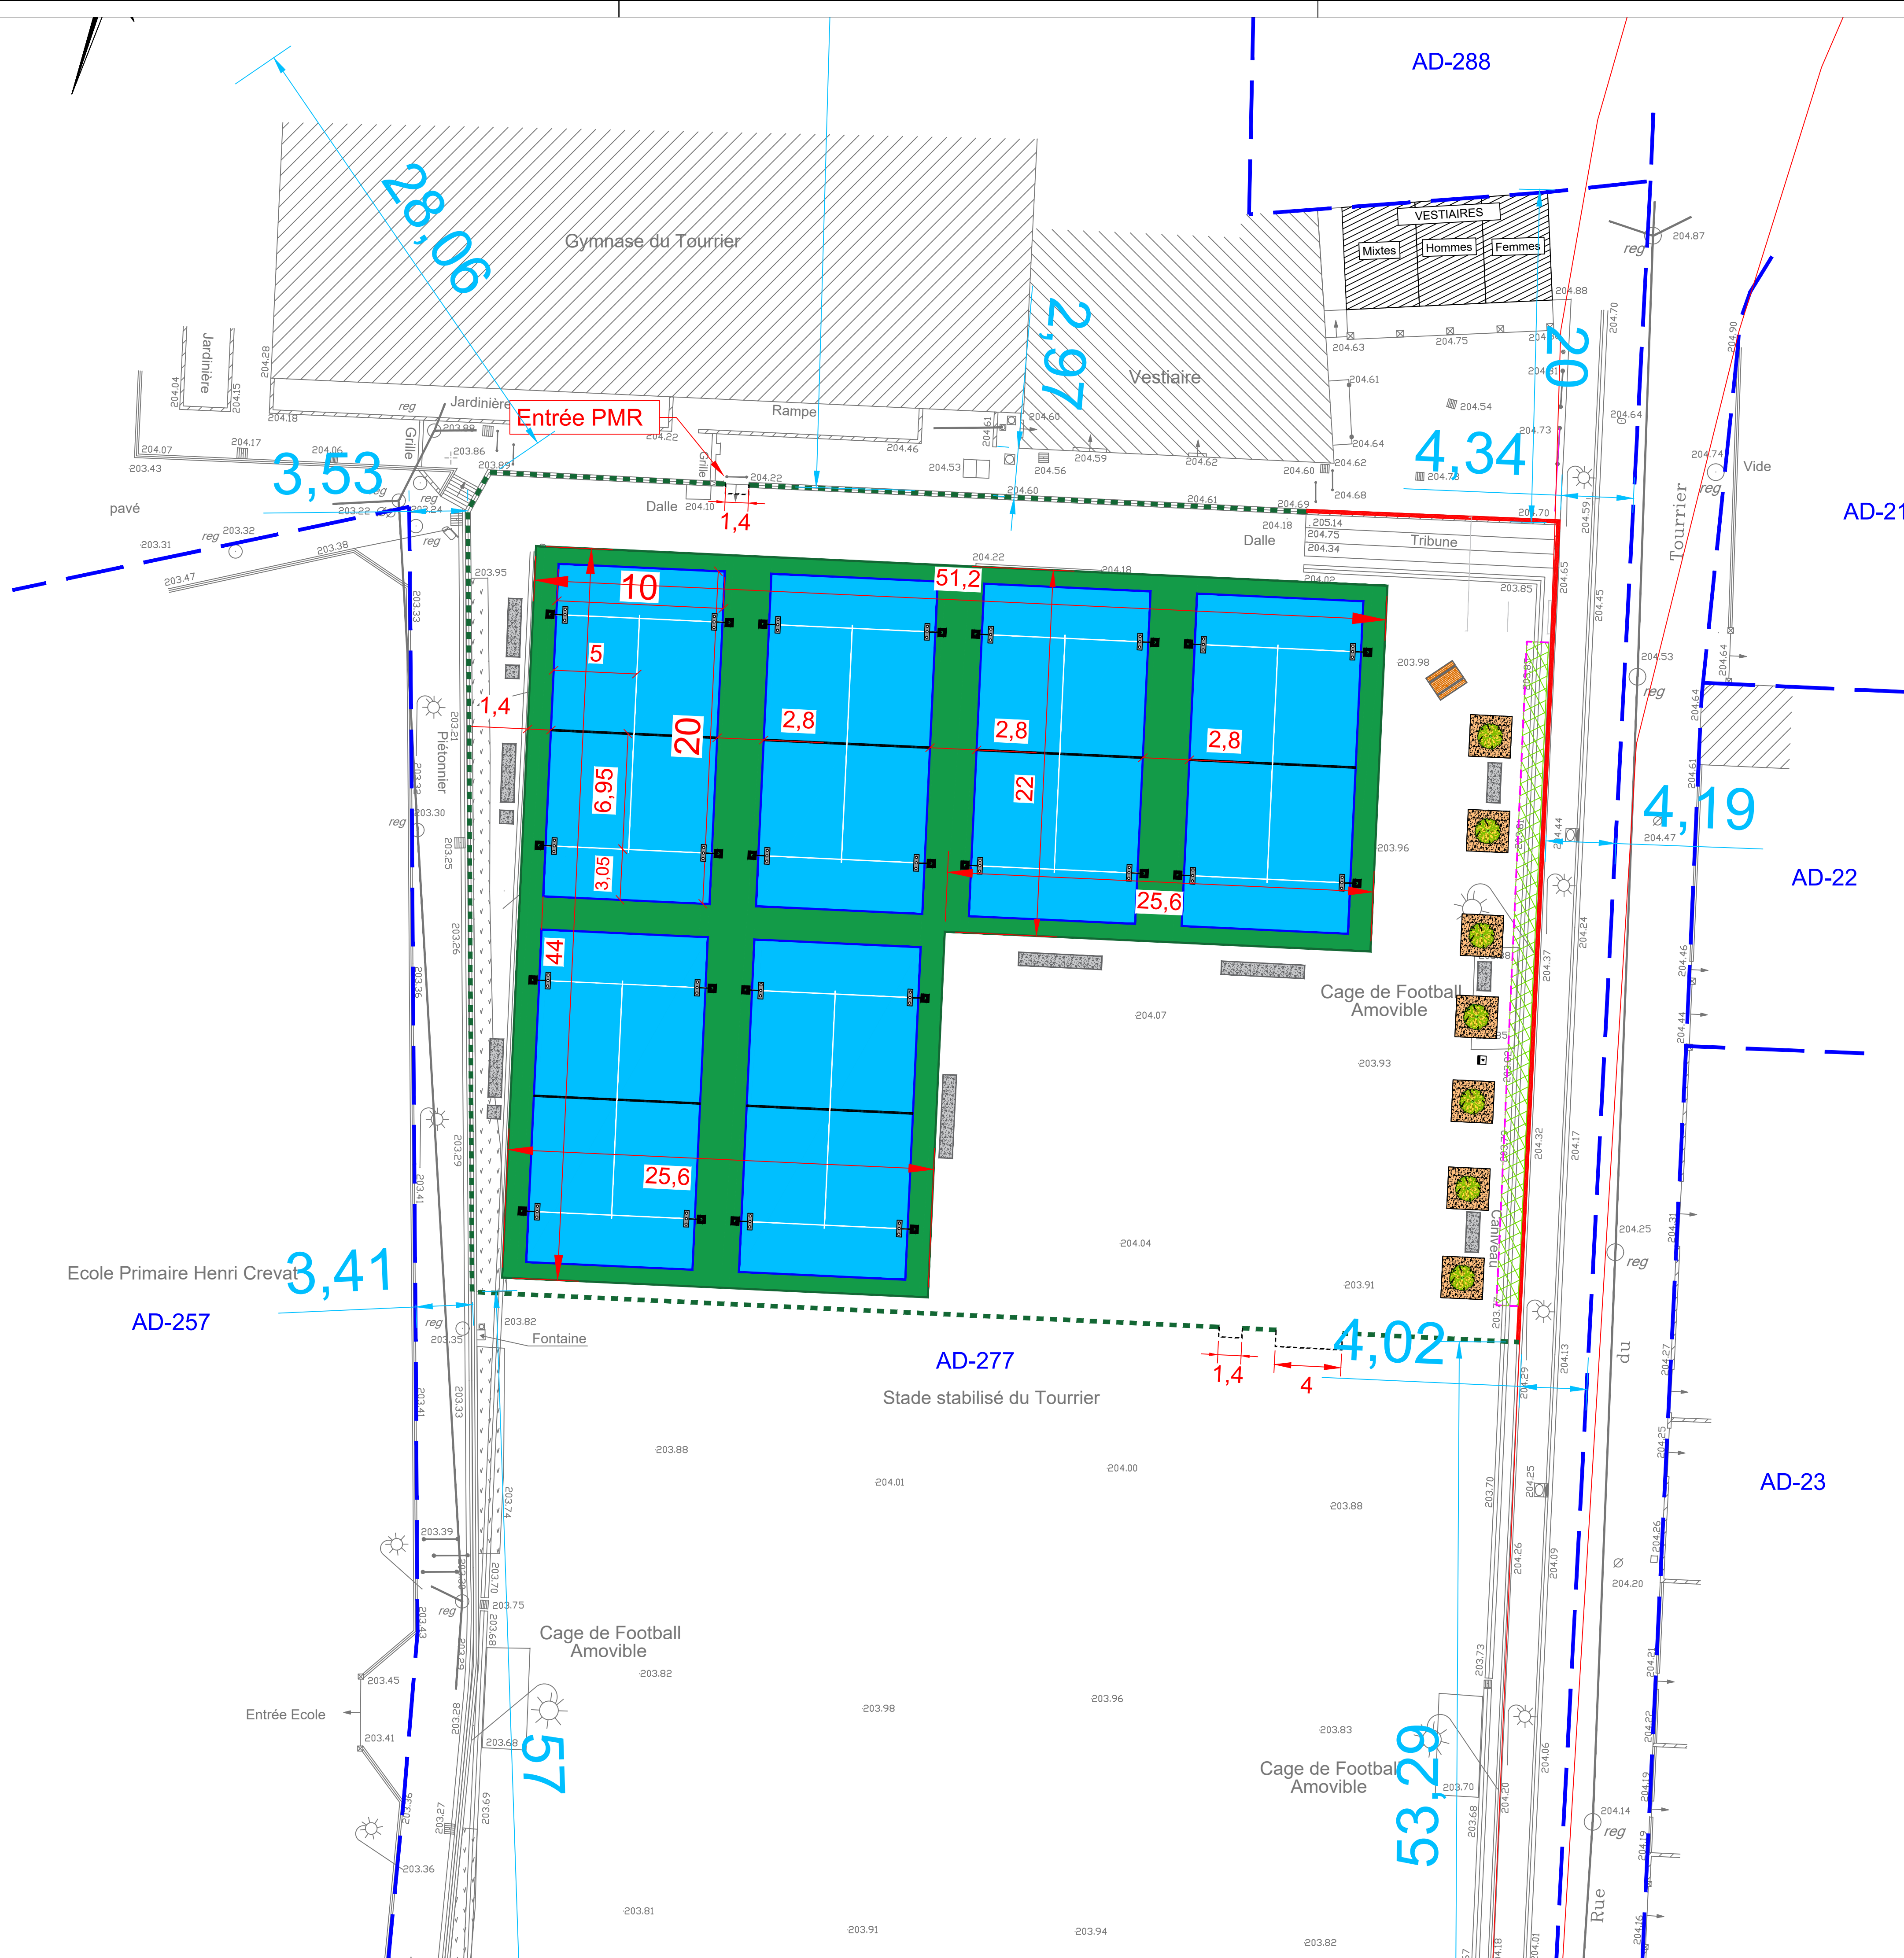

LOCALISATION



LEGENDE

Banc en béton à prévoir

Table de pique-nique en plastique recyclé

Application cadastrale

Mur en aggloméré à réaliser (+ poteau d'ancrage) et enduit : hauteur par rapport au trottoir entre 2 m et 2,20 m avec redans

Clôture hauteur 2,50 m rigide verte

Bancs en pierre

Arbres plantés

Fontaine

Aire de jeux : x6 Terrains de Padel (sans sortie)

envéo

Ville de Pertuis

AMENAGEMENT DU COMPLEXE SPORTIF DU TOURRIER

STADE SANCHEZ

PLAN DE MASSE

PLAN DES INSTALLATIONS SPORTIVES

Date	Modifications	Indice
28/08/2024	Première diffusion	00

Echelle : 1/250

0 5 10 15 20 25m