






BERNARD Sylvain et Hélène
AU CHOY 32300 SAINT-OST
Parcelle: 000 C 362 et 371

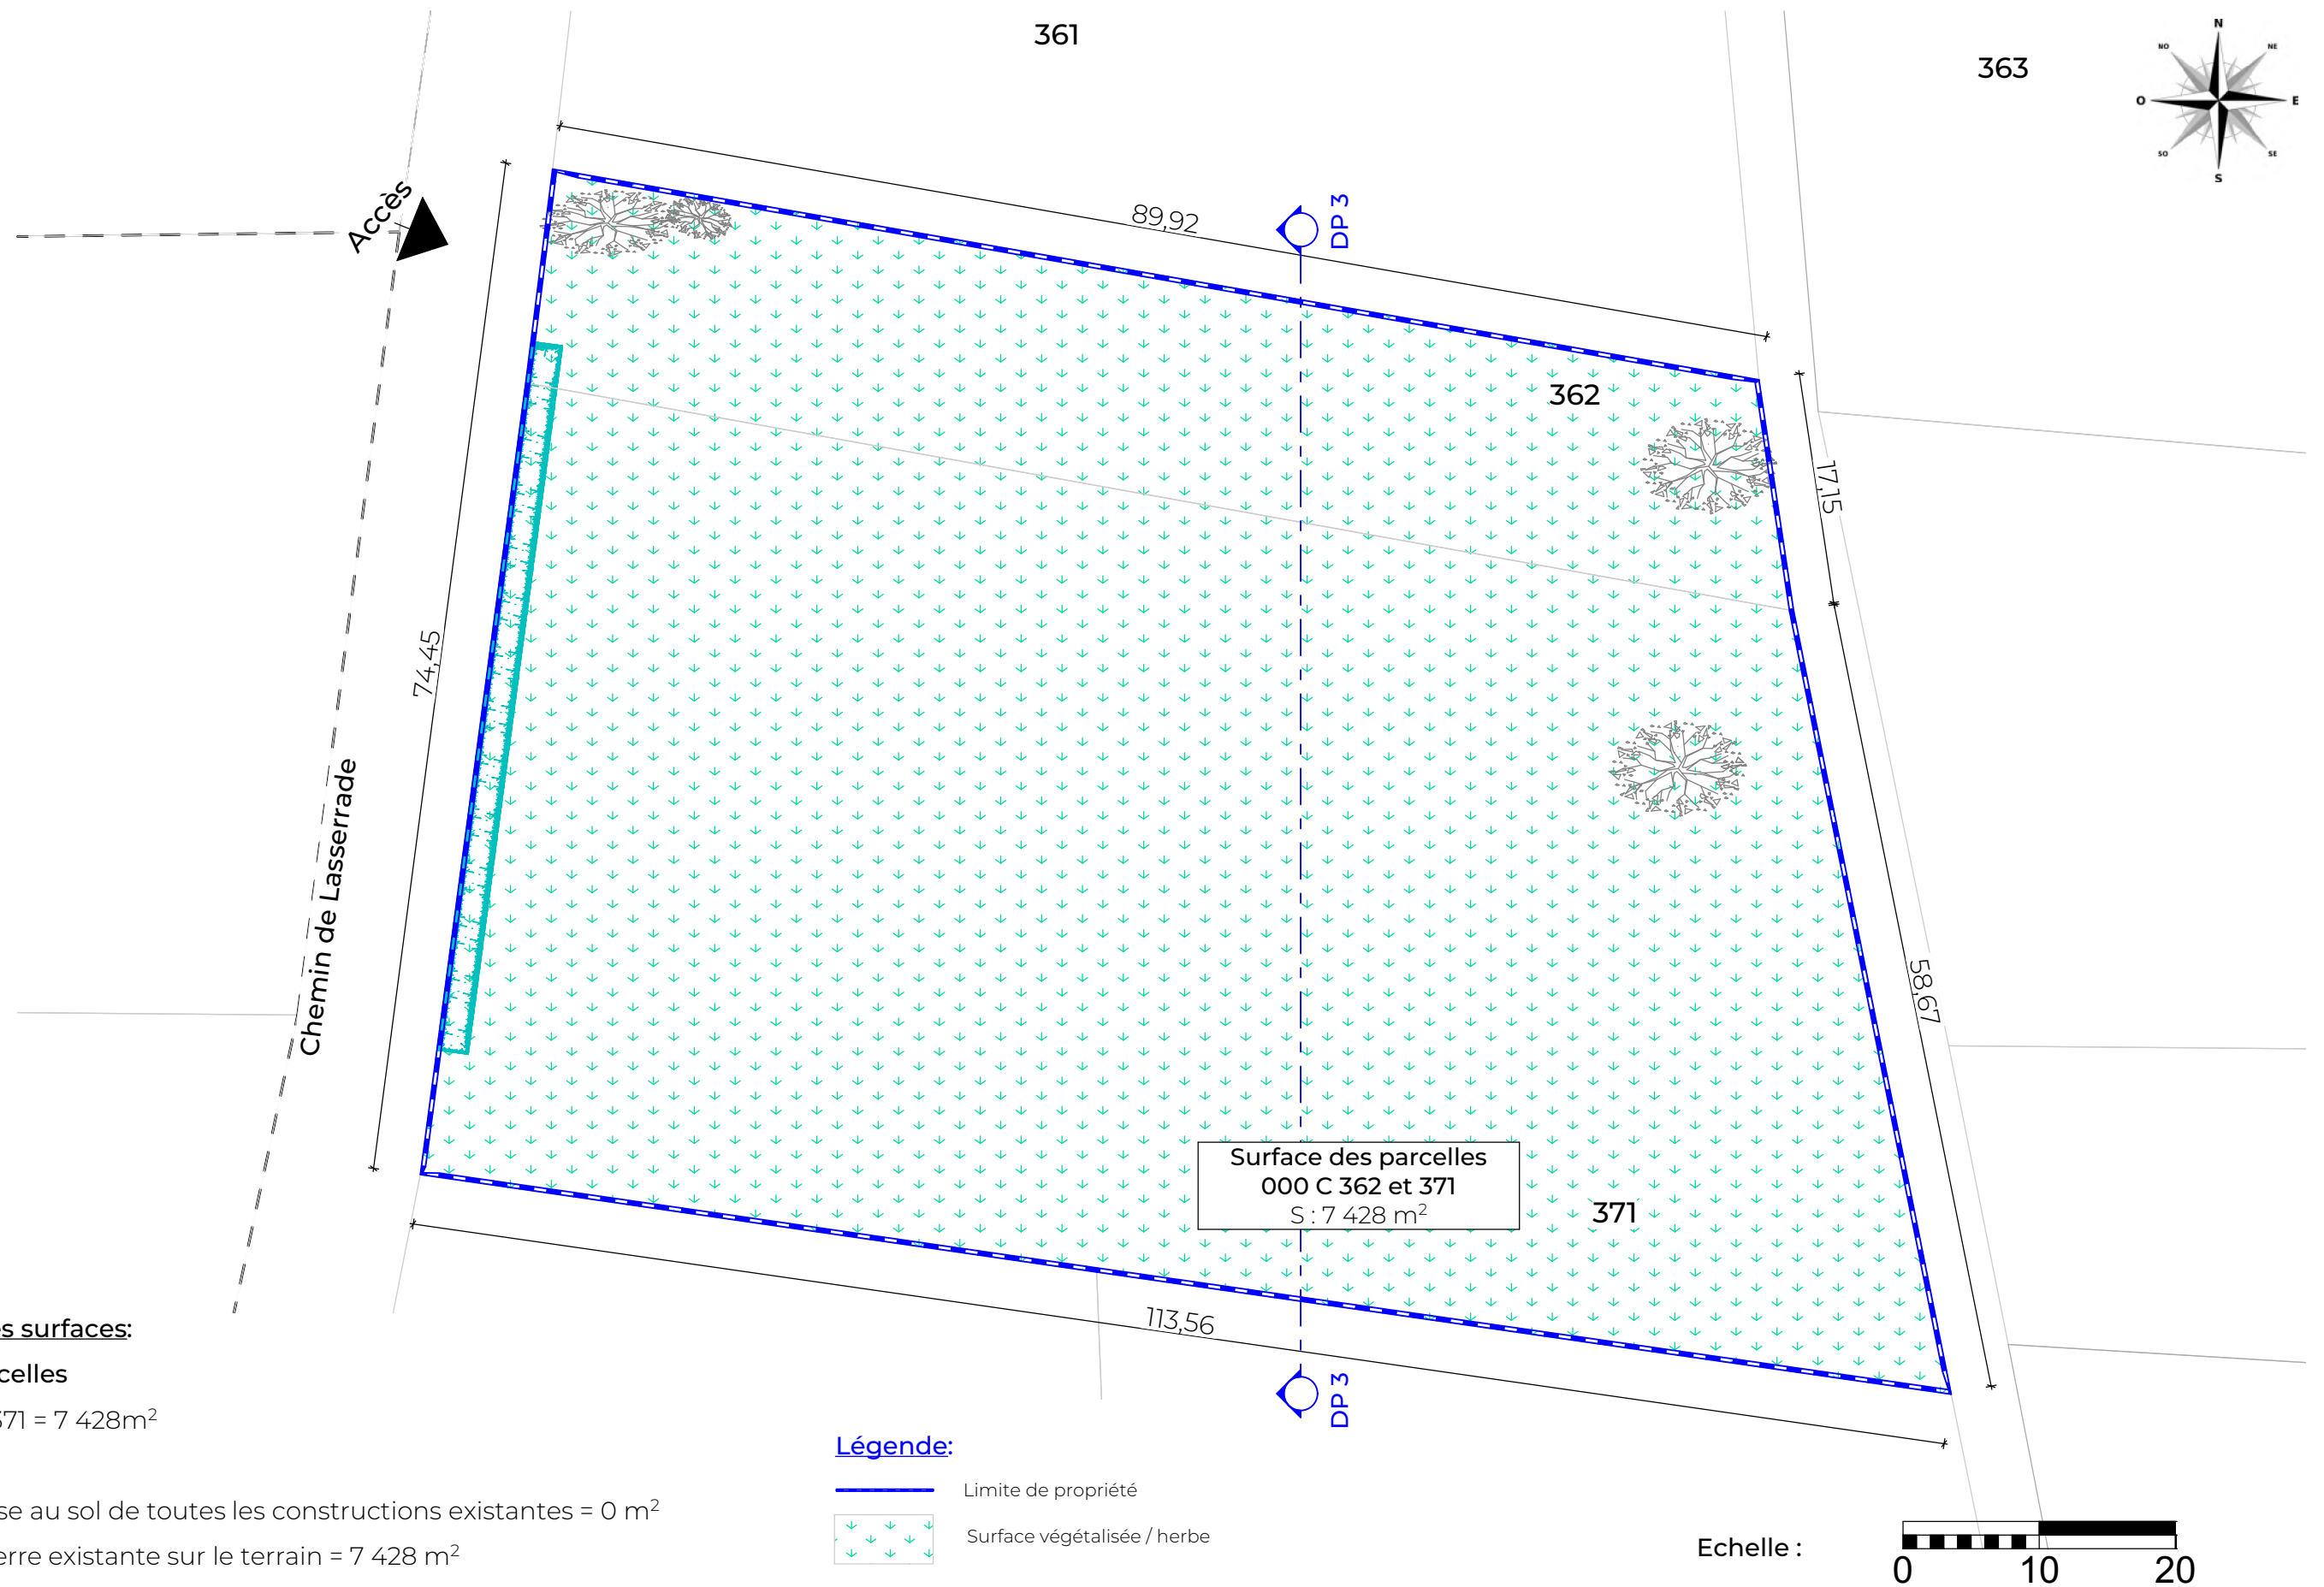

Annexe 5 - Plan de masse initial
Echelle 1:475

Note: ces documents ne sont pas des plans d'exécution, ils ne peuvent être utilisés comme tels pour la construction.

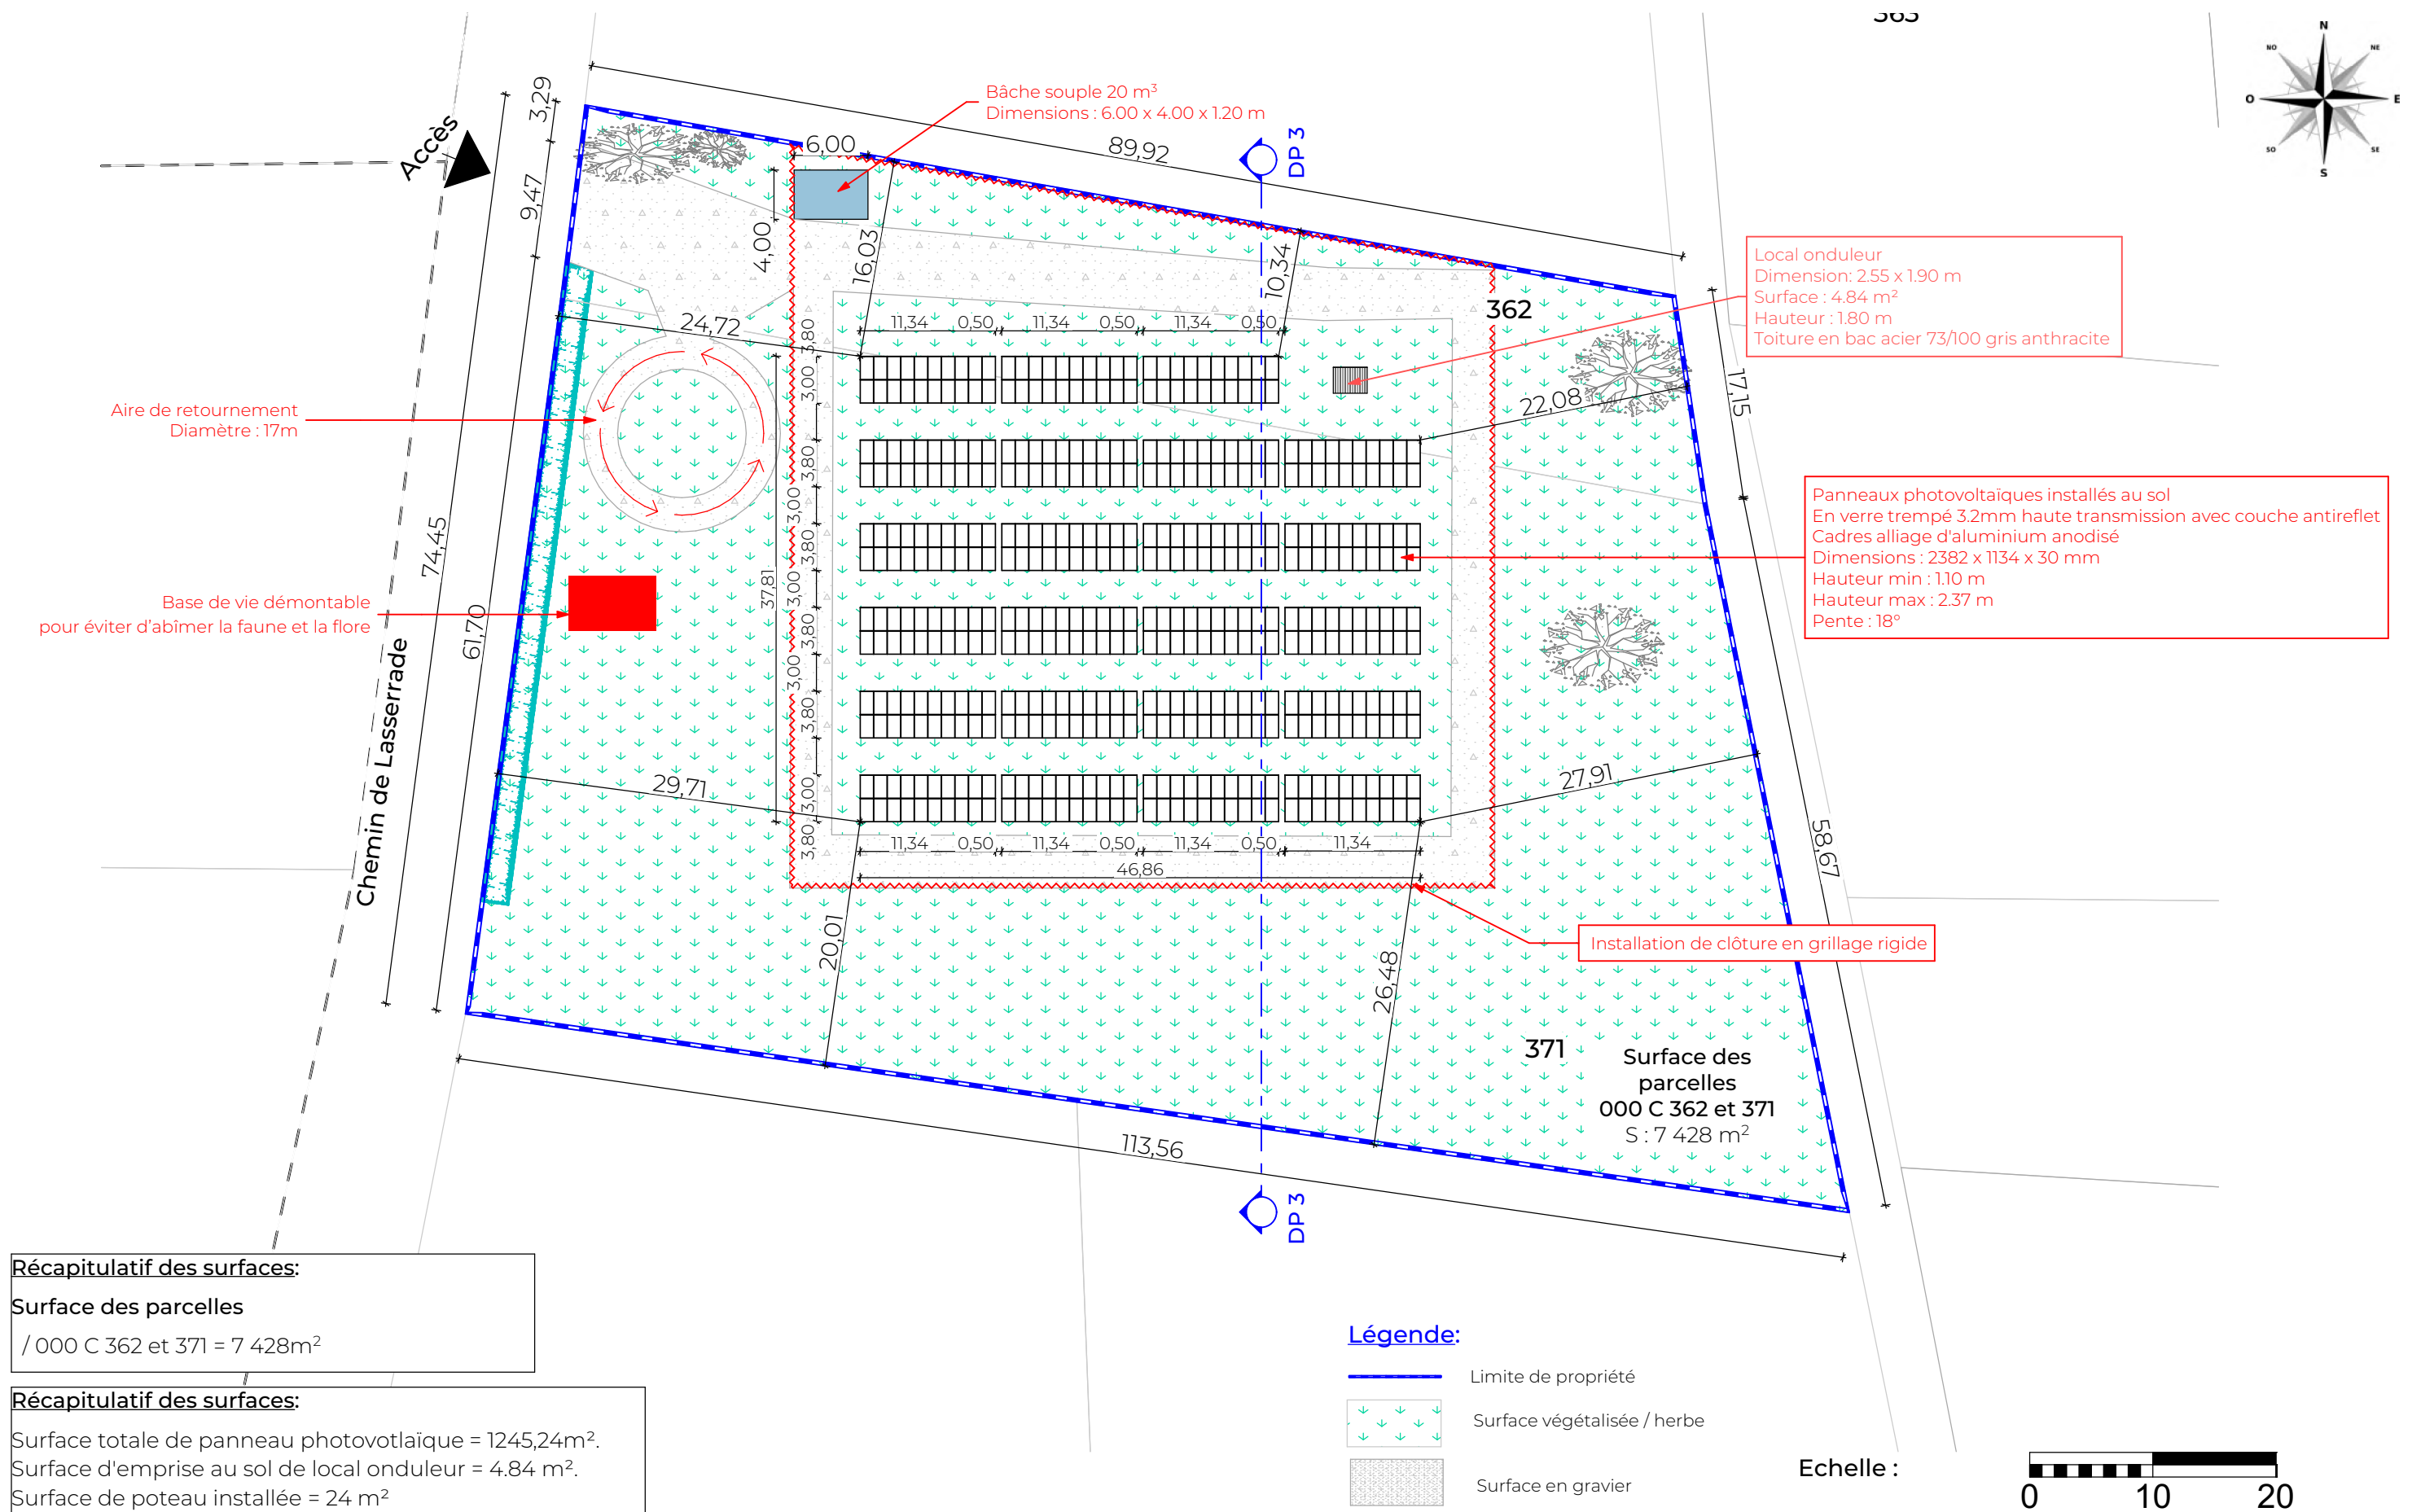

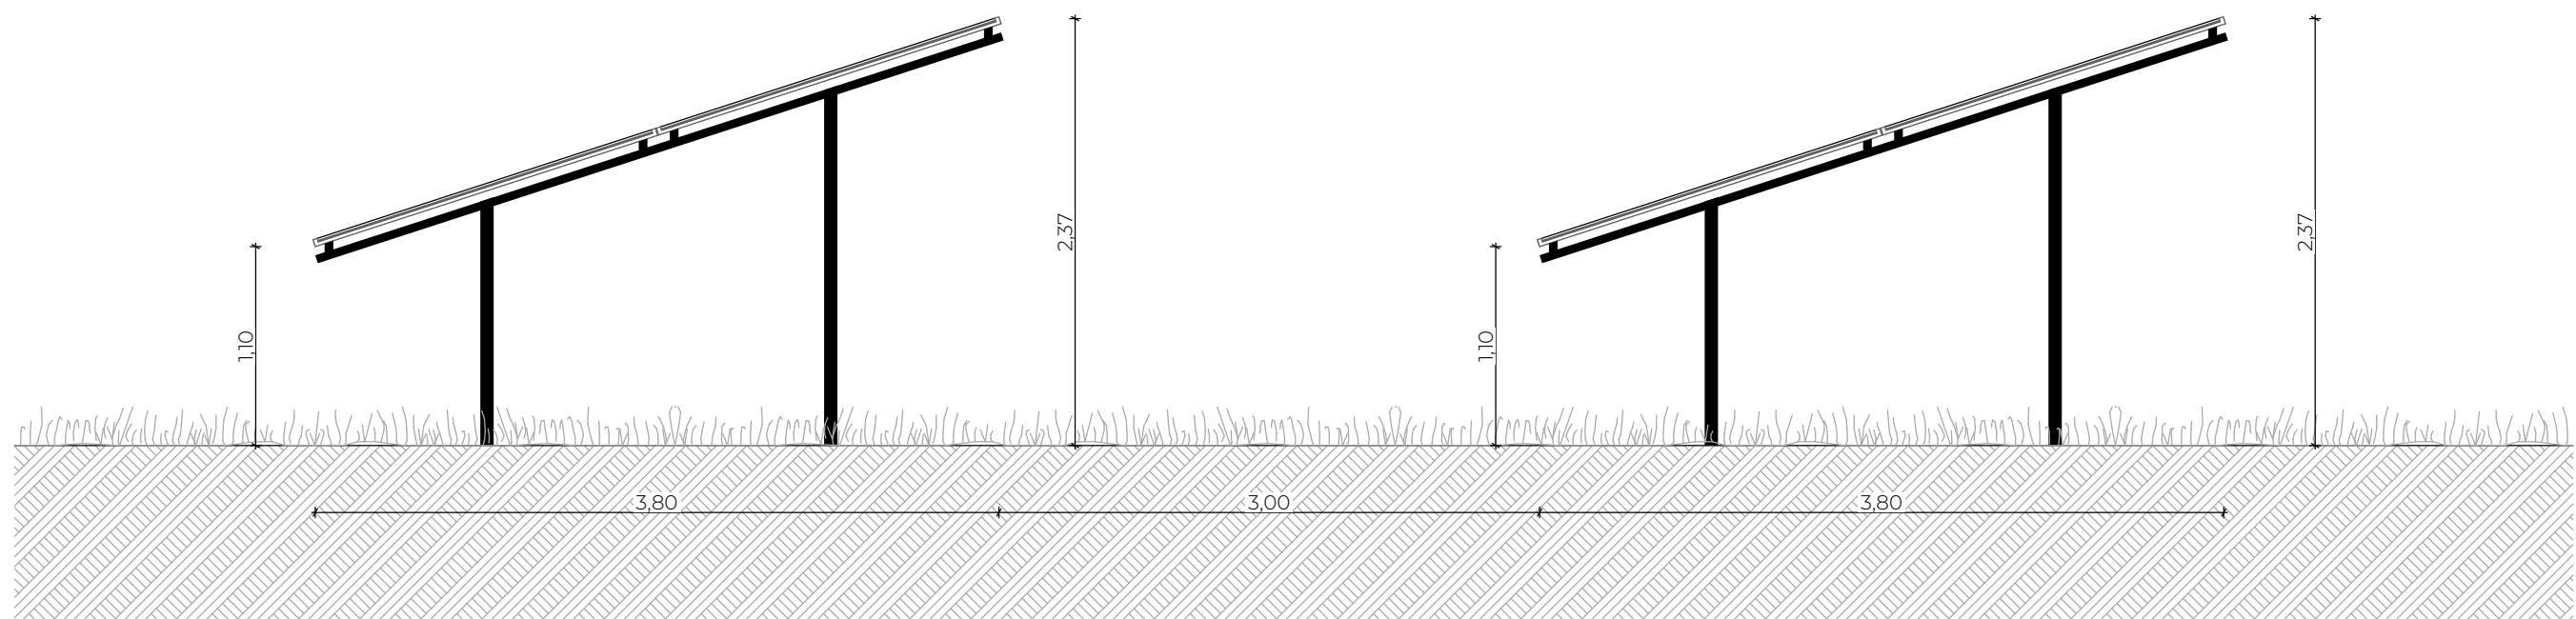

DP Annexe - Distance minimale entre deux rangées

Echelle graphique : 