



PLAN DE MASSE ET DE COMPOSITION

Echelle: 1/250

[illegible]




Dossier : 41640-1

AVP

CABINET
ARRAGON
géomètre expert 1946

Siège Social | 170 Route Départementale 97
Quartier la Roumouche - 83210 Sollies-Ville
Tél | 04.94.13.51.51 | cabinet@arragon.fr

Rédacteur	Vérificateur	Approbateur
B. GIRARD	G. PONZO	L. SAGNAL

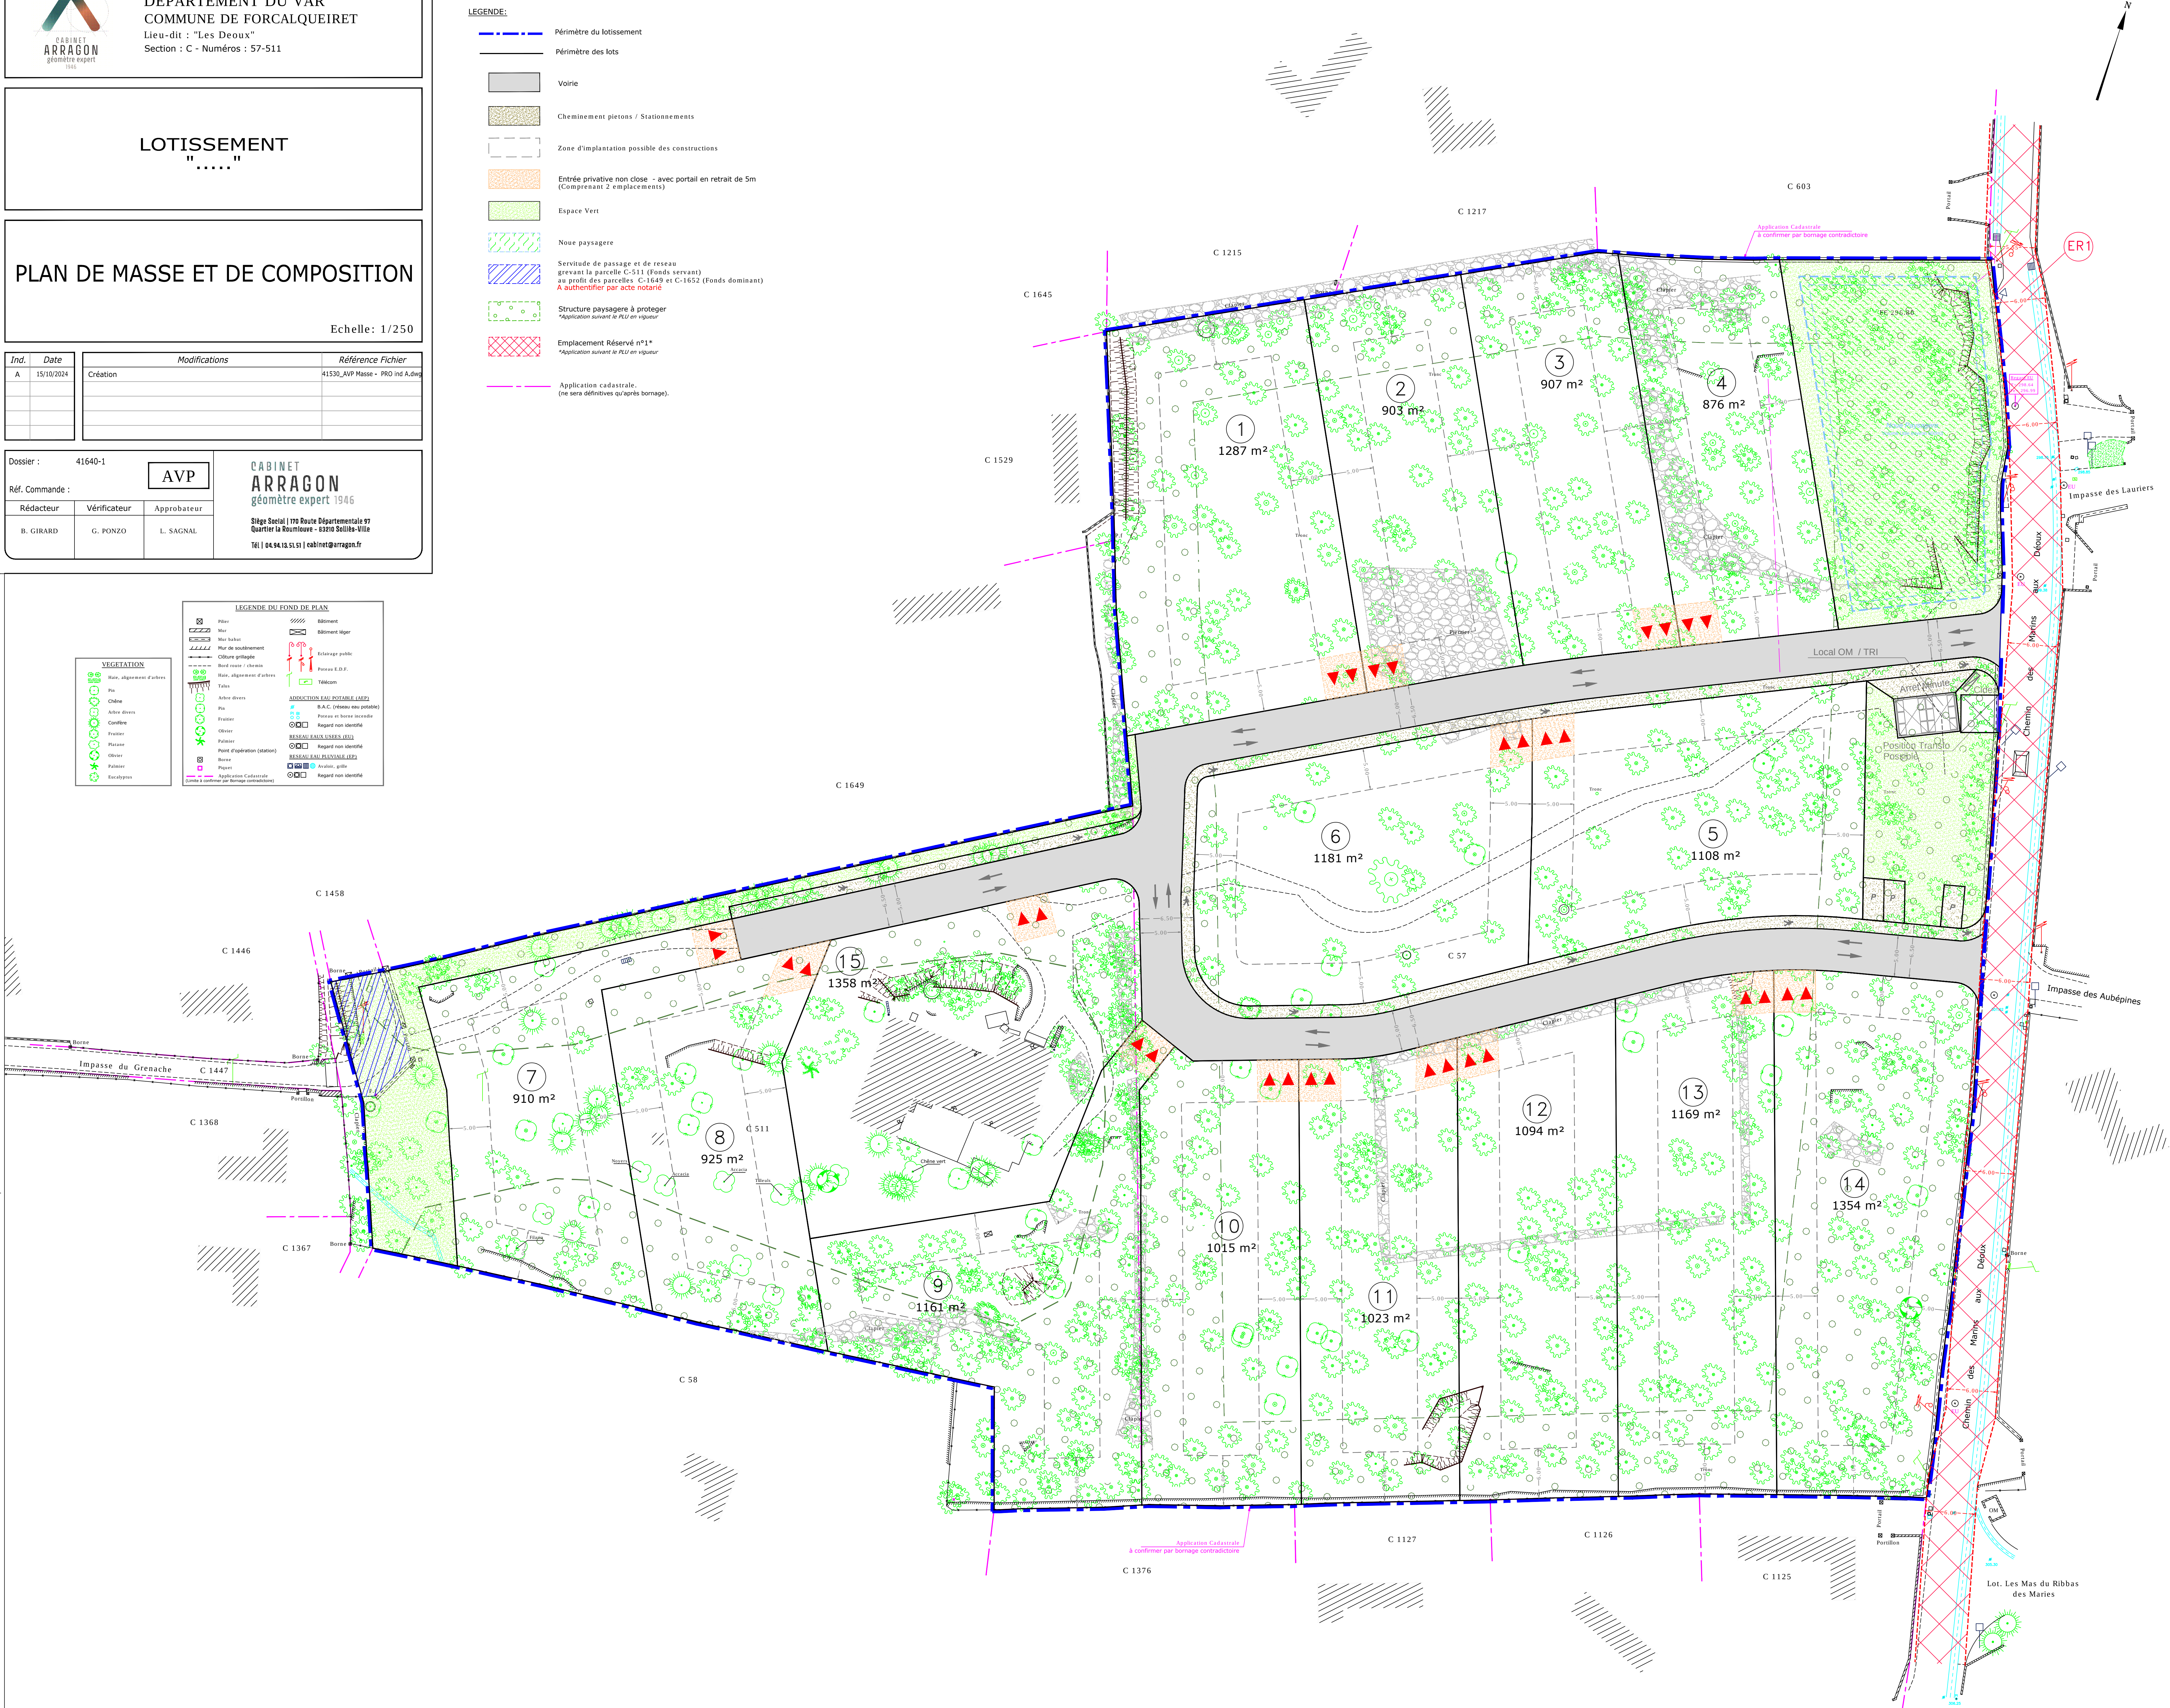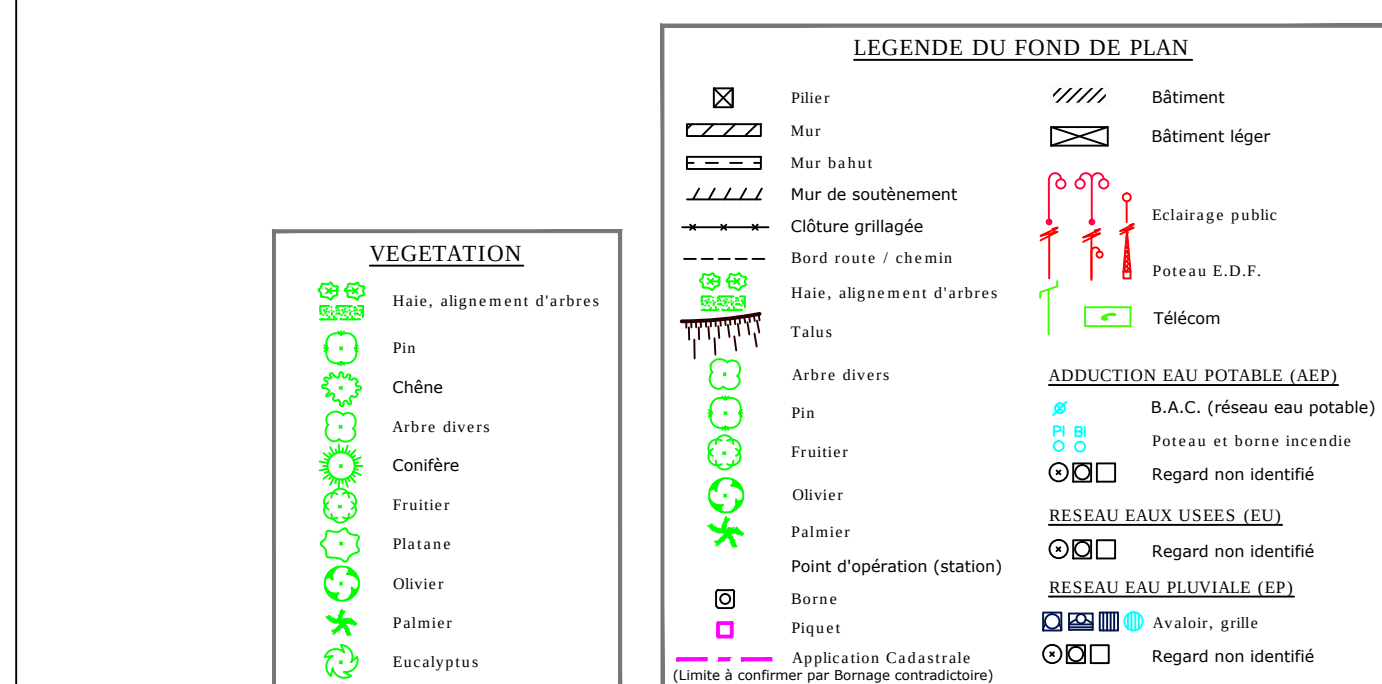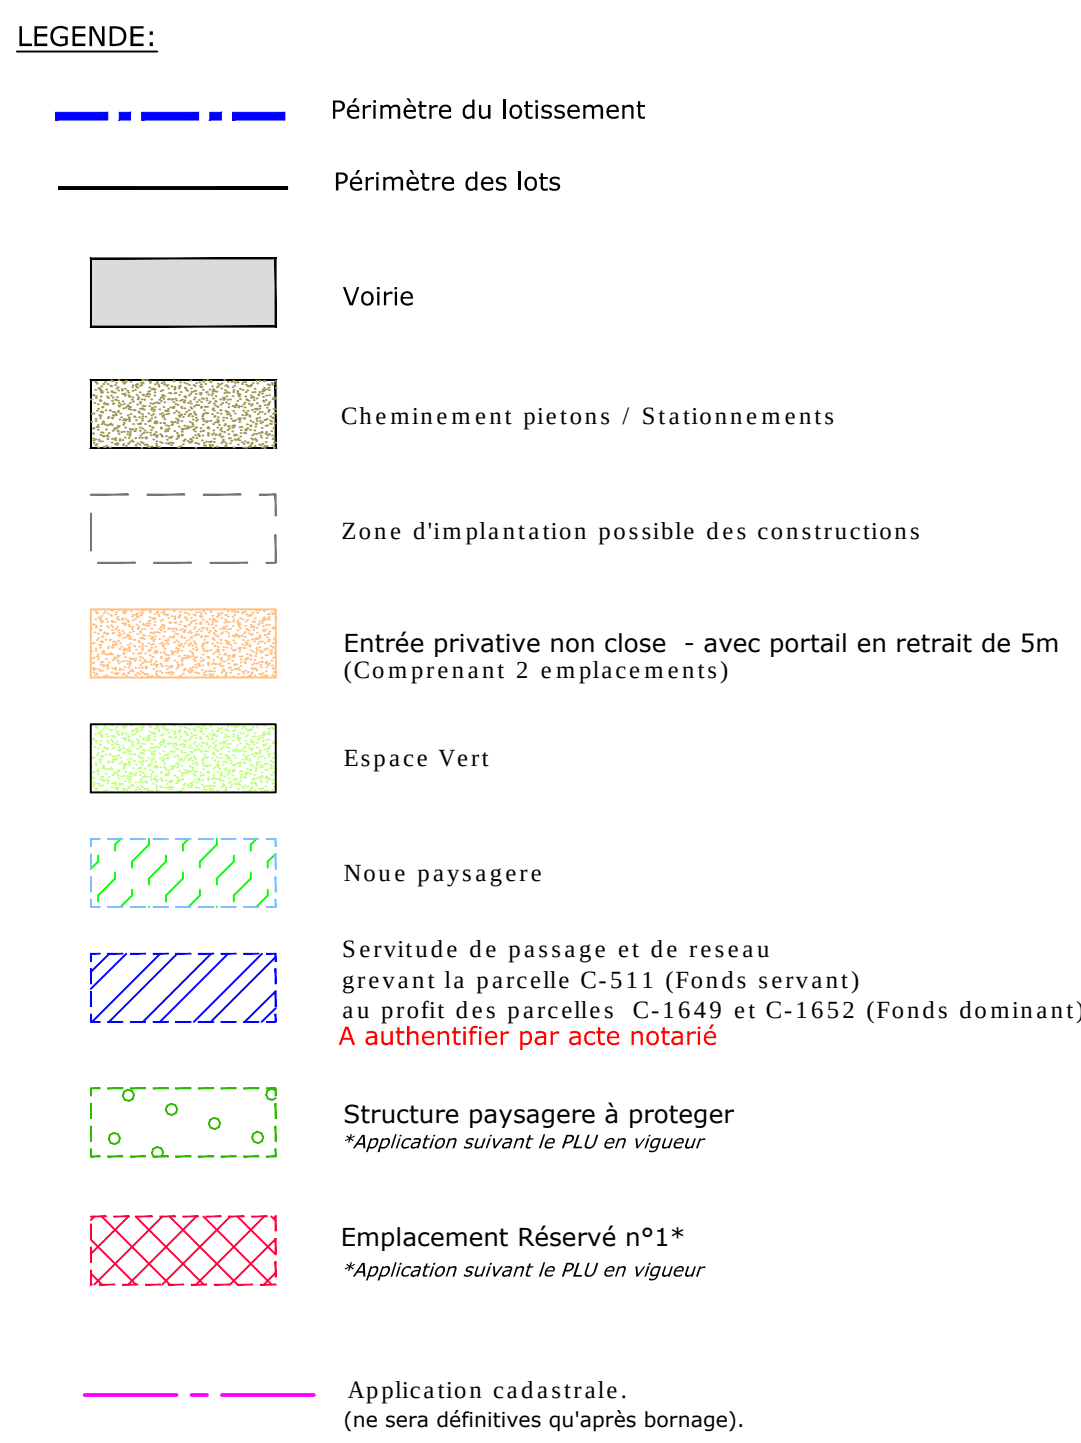

Contenance cadastrale :
La contenance et les limites cadastrales n'ont qu'une valeur indicative. Le cadastre n'est pas un document à caractère juridique mais fiscal, il sert essentiellement au calcul de l'impôt.

Superficie apparente :
Superficie qui n'a pas fait l'objet d'une identification juridique de l'ensemble des limites du terrain (bornage amiable ou judiciaire). Elle s'appuie sur des limites apparentes de la parcelle.

CABINET ARRAGON - SARL Géomètre Expert & Associé

N°41640-1_AVP_Plan de Masse - PRO ind A Commune de Forcalqueiret (15/10/2024) GB