



Récapitulatif des surfaces:

Surface des parcelles

/ 000 AD 313; 314; 315 = 5 289m²

Avant travaux :

Surface d'emprise au sol de toutes les constructions existantes = 0 m²

Surface pleine terre existante sur le terrain = 5 289 m²

Francis CHEVALIER
PRE DU PUY 33570 FRANCS
Parcelle: 000 AD 313; 314; 315




Annexe 5 - Plan de masse initial
Echelle 1:525

Note: ces documents ne sont pas des plans d'exécution, ils ne peuvent être utilisés comme tels pour la construction.

Légende:

- Limite de propriété
- Surface végétalisée / herbe
- Surface en gravier

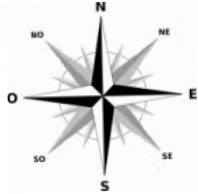

Surface des parcelles
000 AD 313; 314; 315
S : 5 289 m²

Panneaux photovoltaïques installés au sol
En verre trempé 3.2mm haute transmission avec couche antireflet
Cadres alliage d'aluminium anodisé
Dimensions : 1762 x 1134 x 30 mm

Installation de clôture en grillage rigide

Récapitulatif des surfaces:

Surface de la parcelle
/ 000 AD 313; 314; 315 = 5 289m²

Récapitulatif des surfaces:


Surface totale de panneau photovoltaïque = 2320.92 m².
Surface d'emprise au sol de local onduleur = 14.53 m².
Surface de poteau installée = 105.03 m²



Francis CHEVALIER
PRE DU PUY 33570 FRANCS
Parcelle: 000 AD 313; 314; 315




Note: ces documents ne sont pas des plans d'exécution, ils ne peuvent être utilisés comme tels pour la construction.

Annexe 5 - Plan de masse projeté
Echelle 1:500

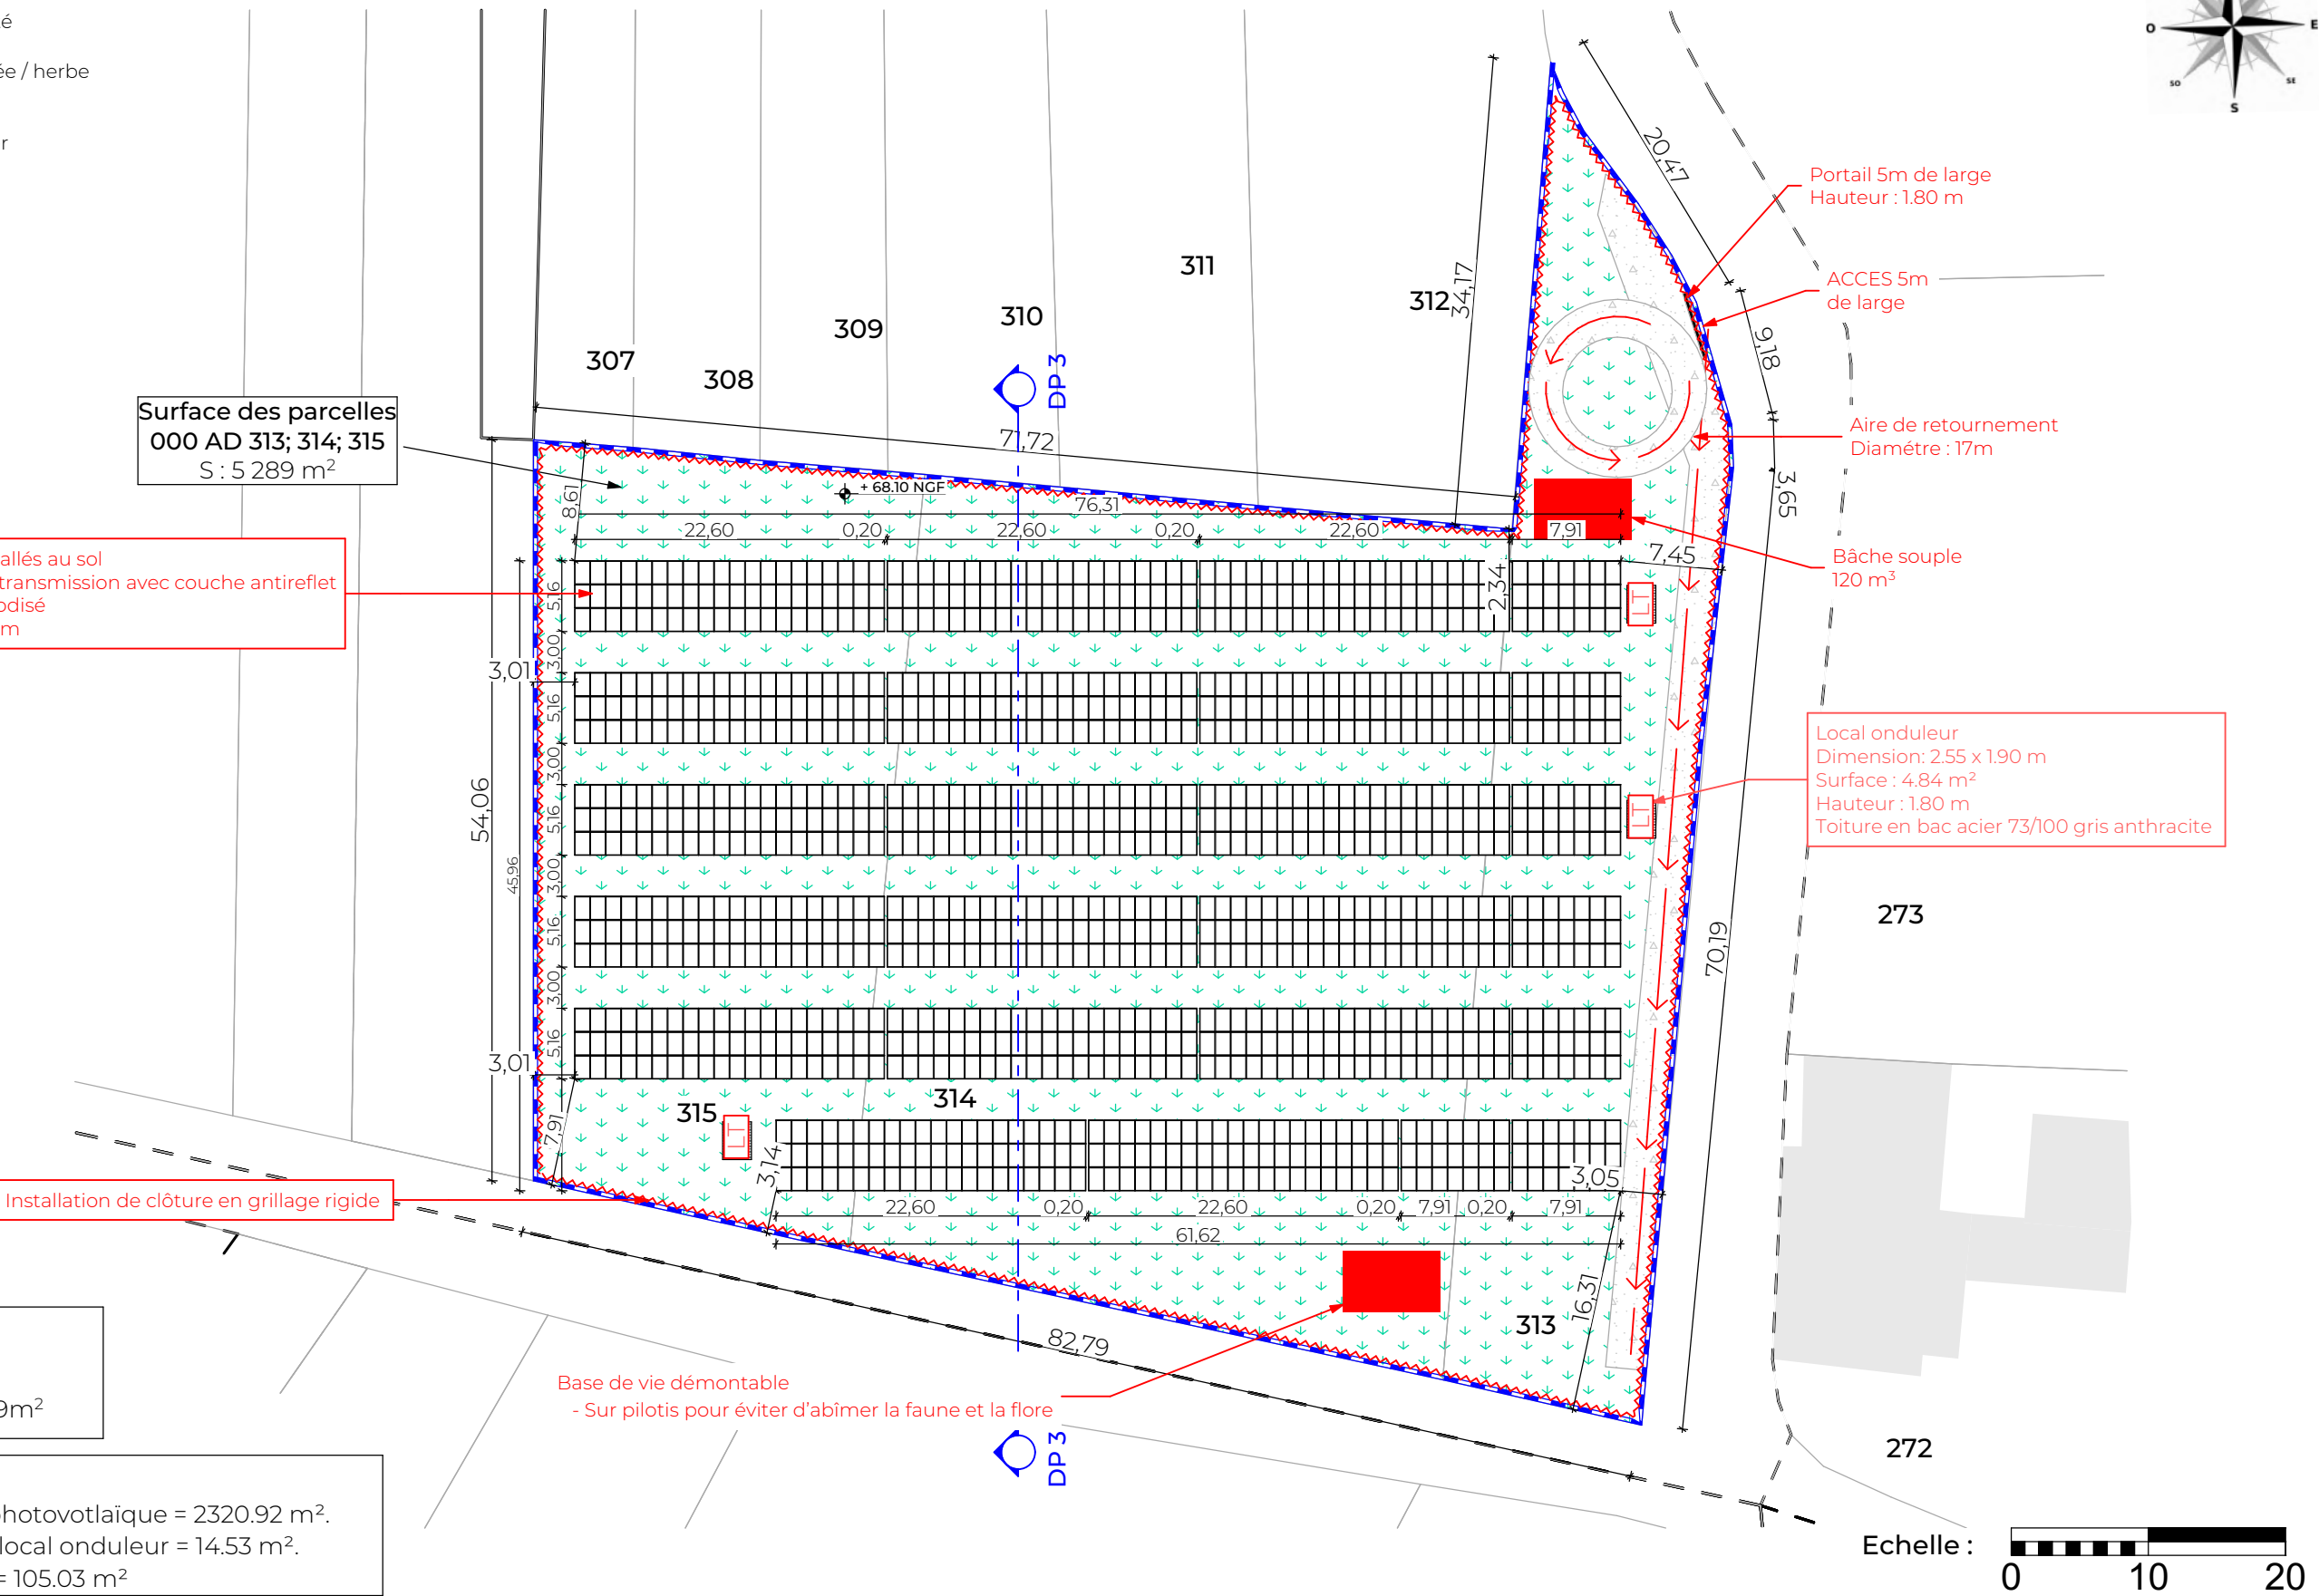

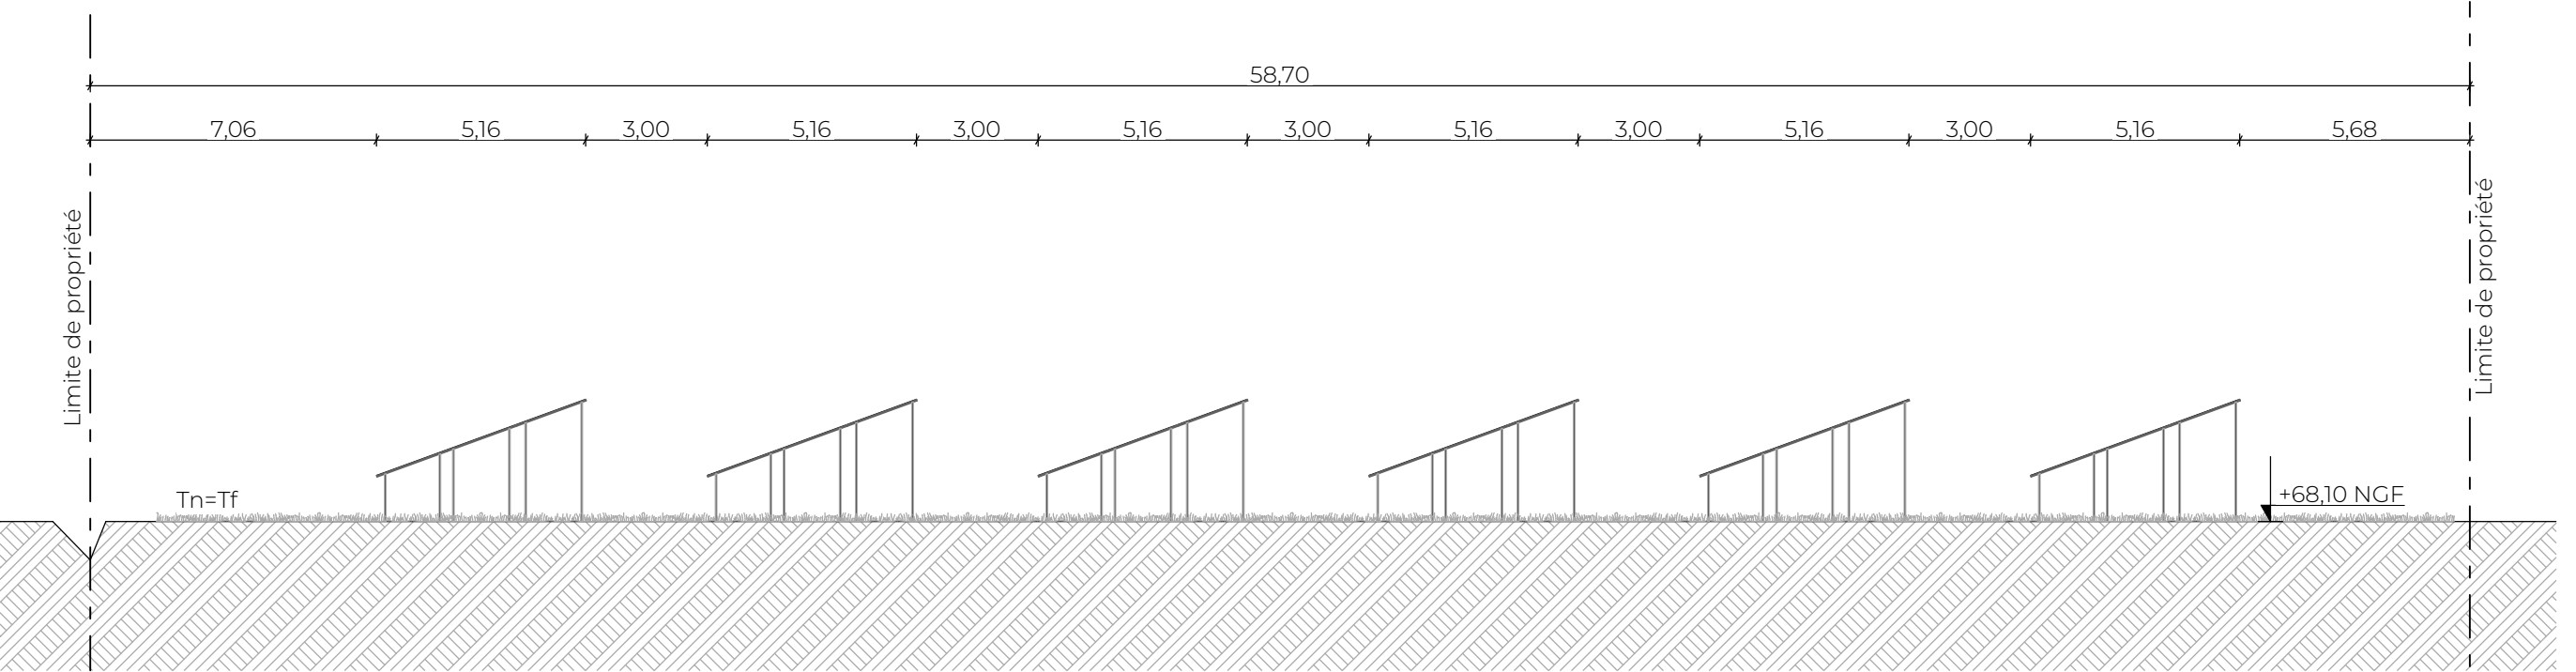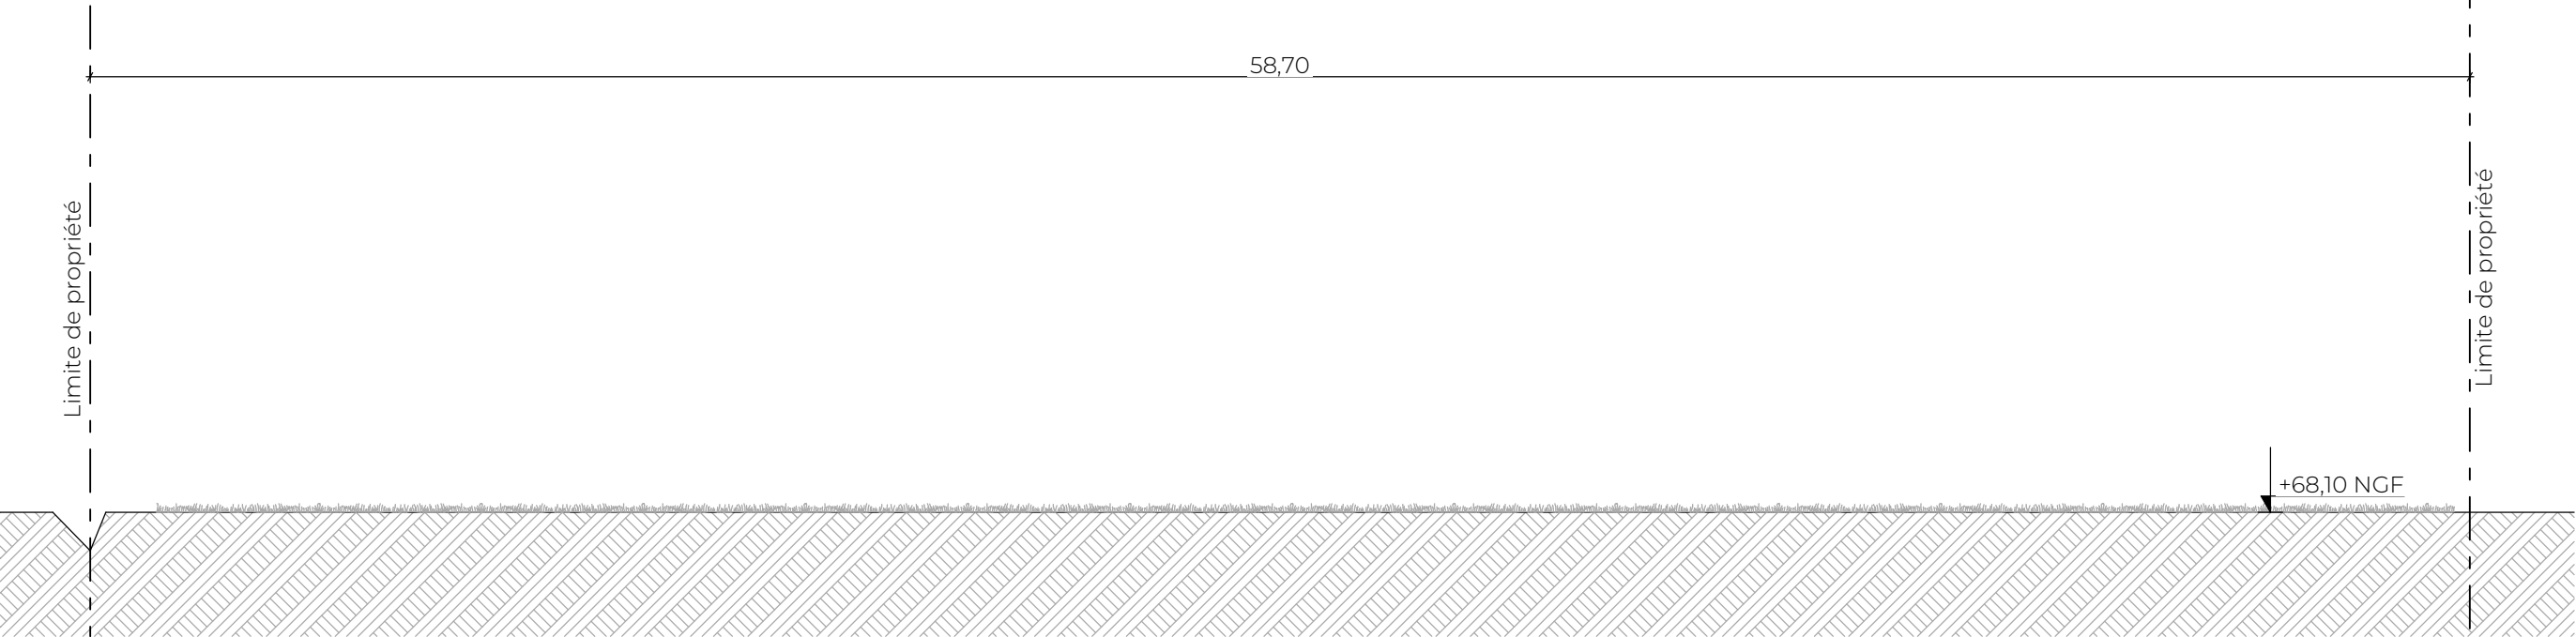

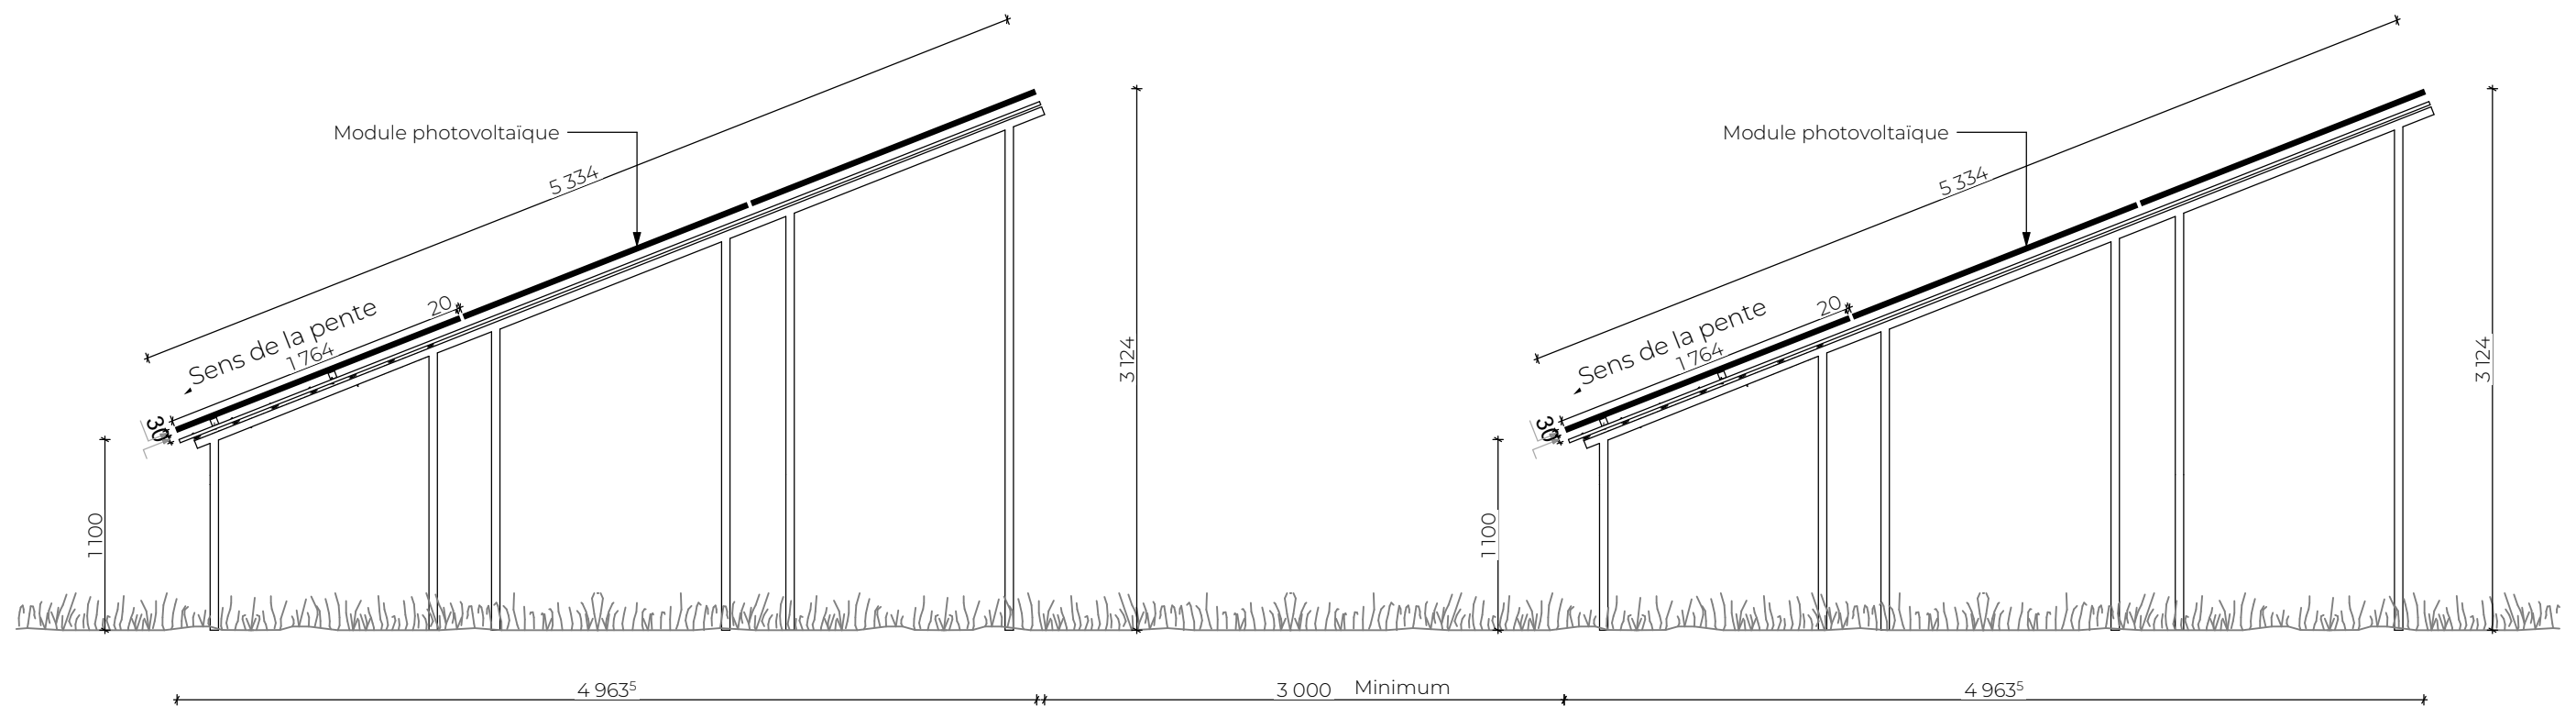


Echelle graphique : 0 1 2

Francis CHEVALIER
PRE DU PUY 33570 FRANCS
Parcelle: 000 AD 313; 314; 315



Annexe - Plan de coupe
Echelle 1:40

Note: ces documents ne sont pas des plans d'exécution, ils ne peuvent être utilisés comme tels pour la construction.

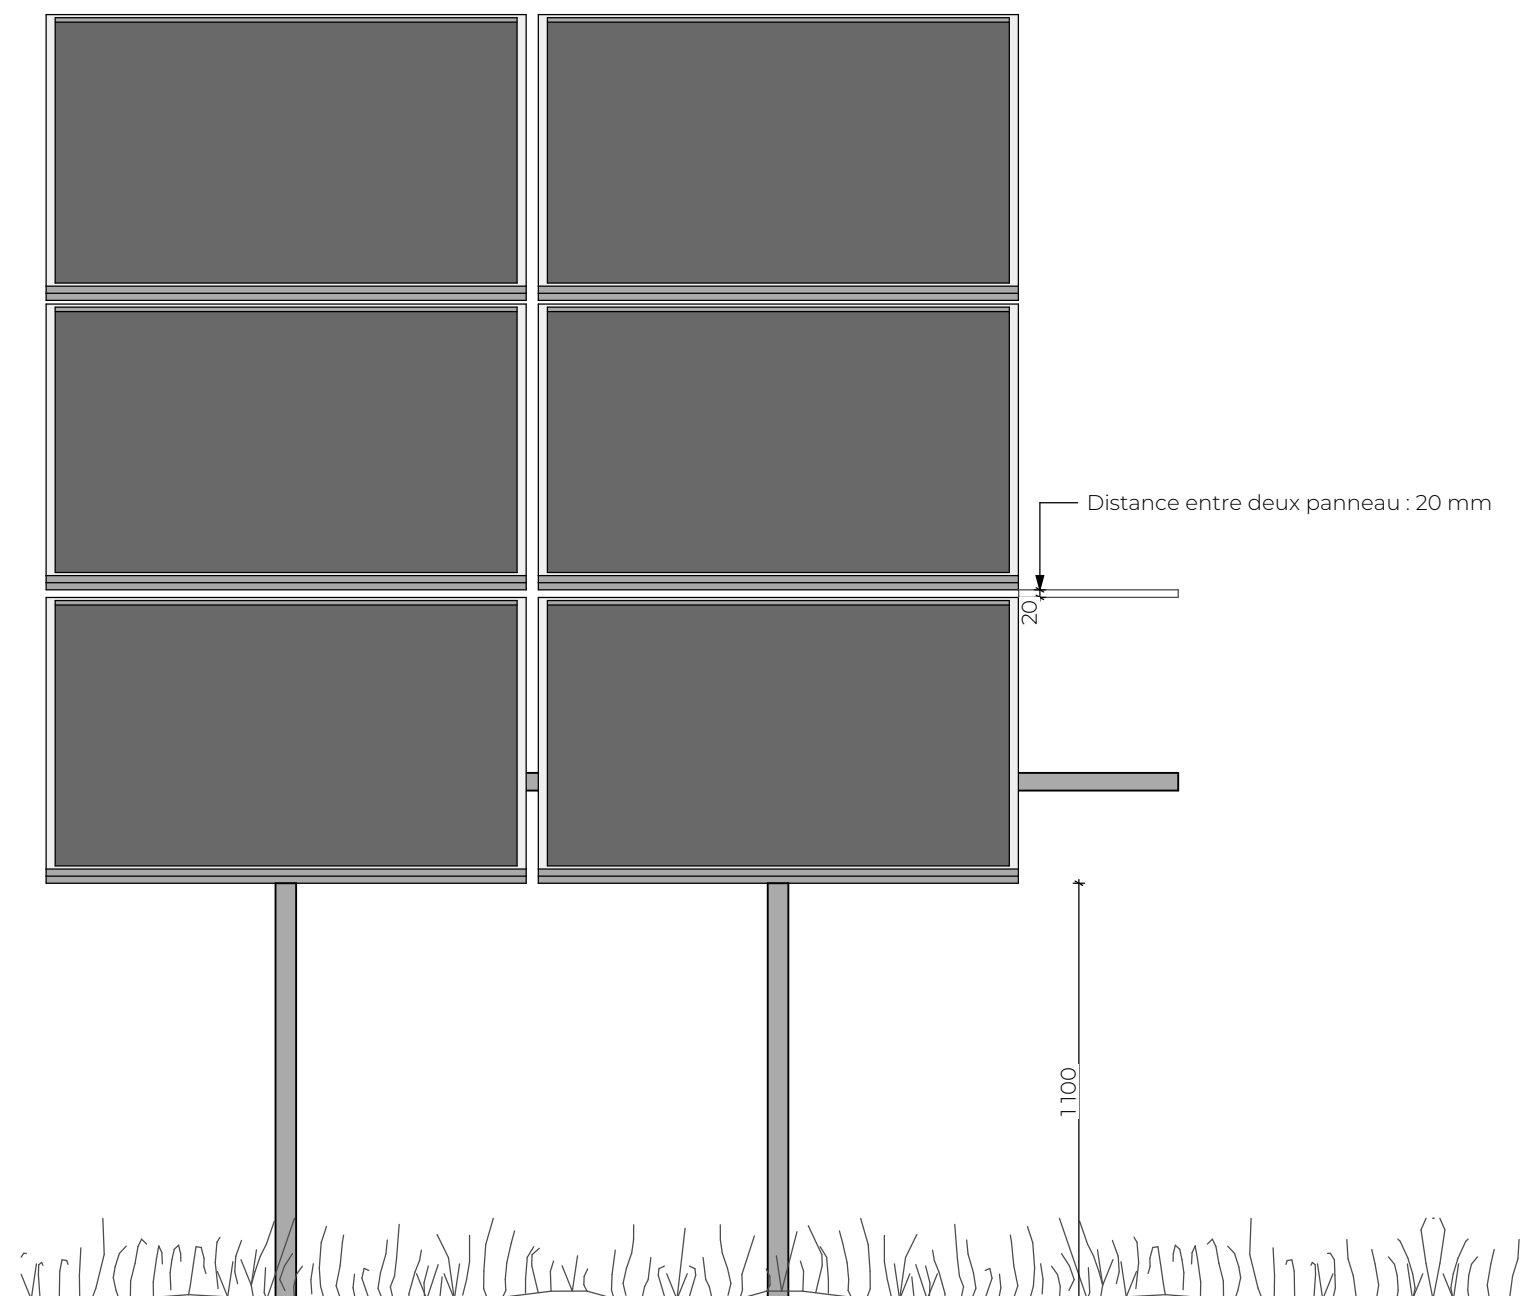

Echelle graphique :

