




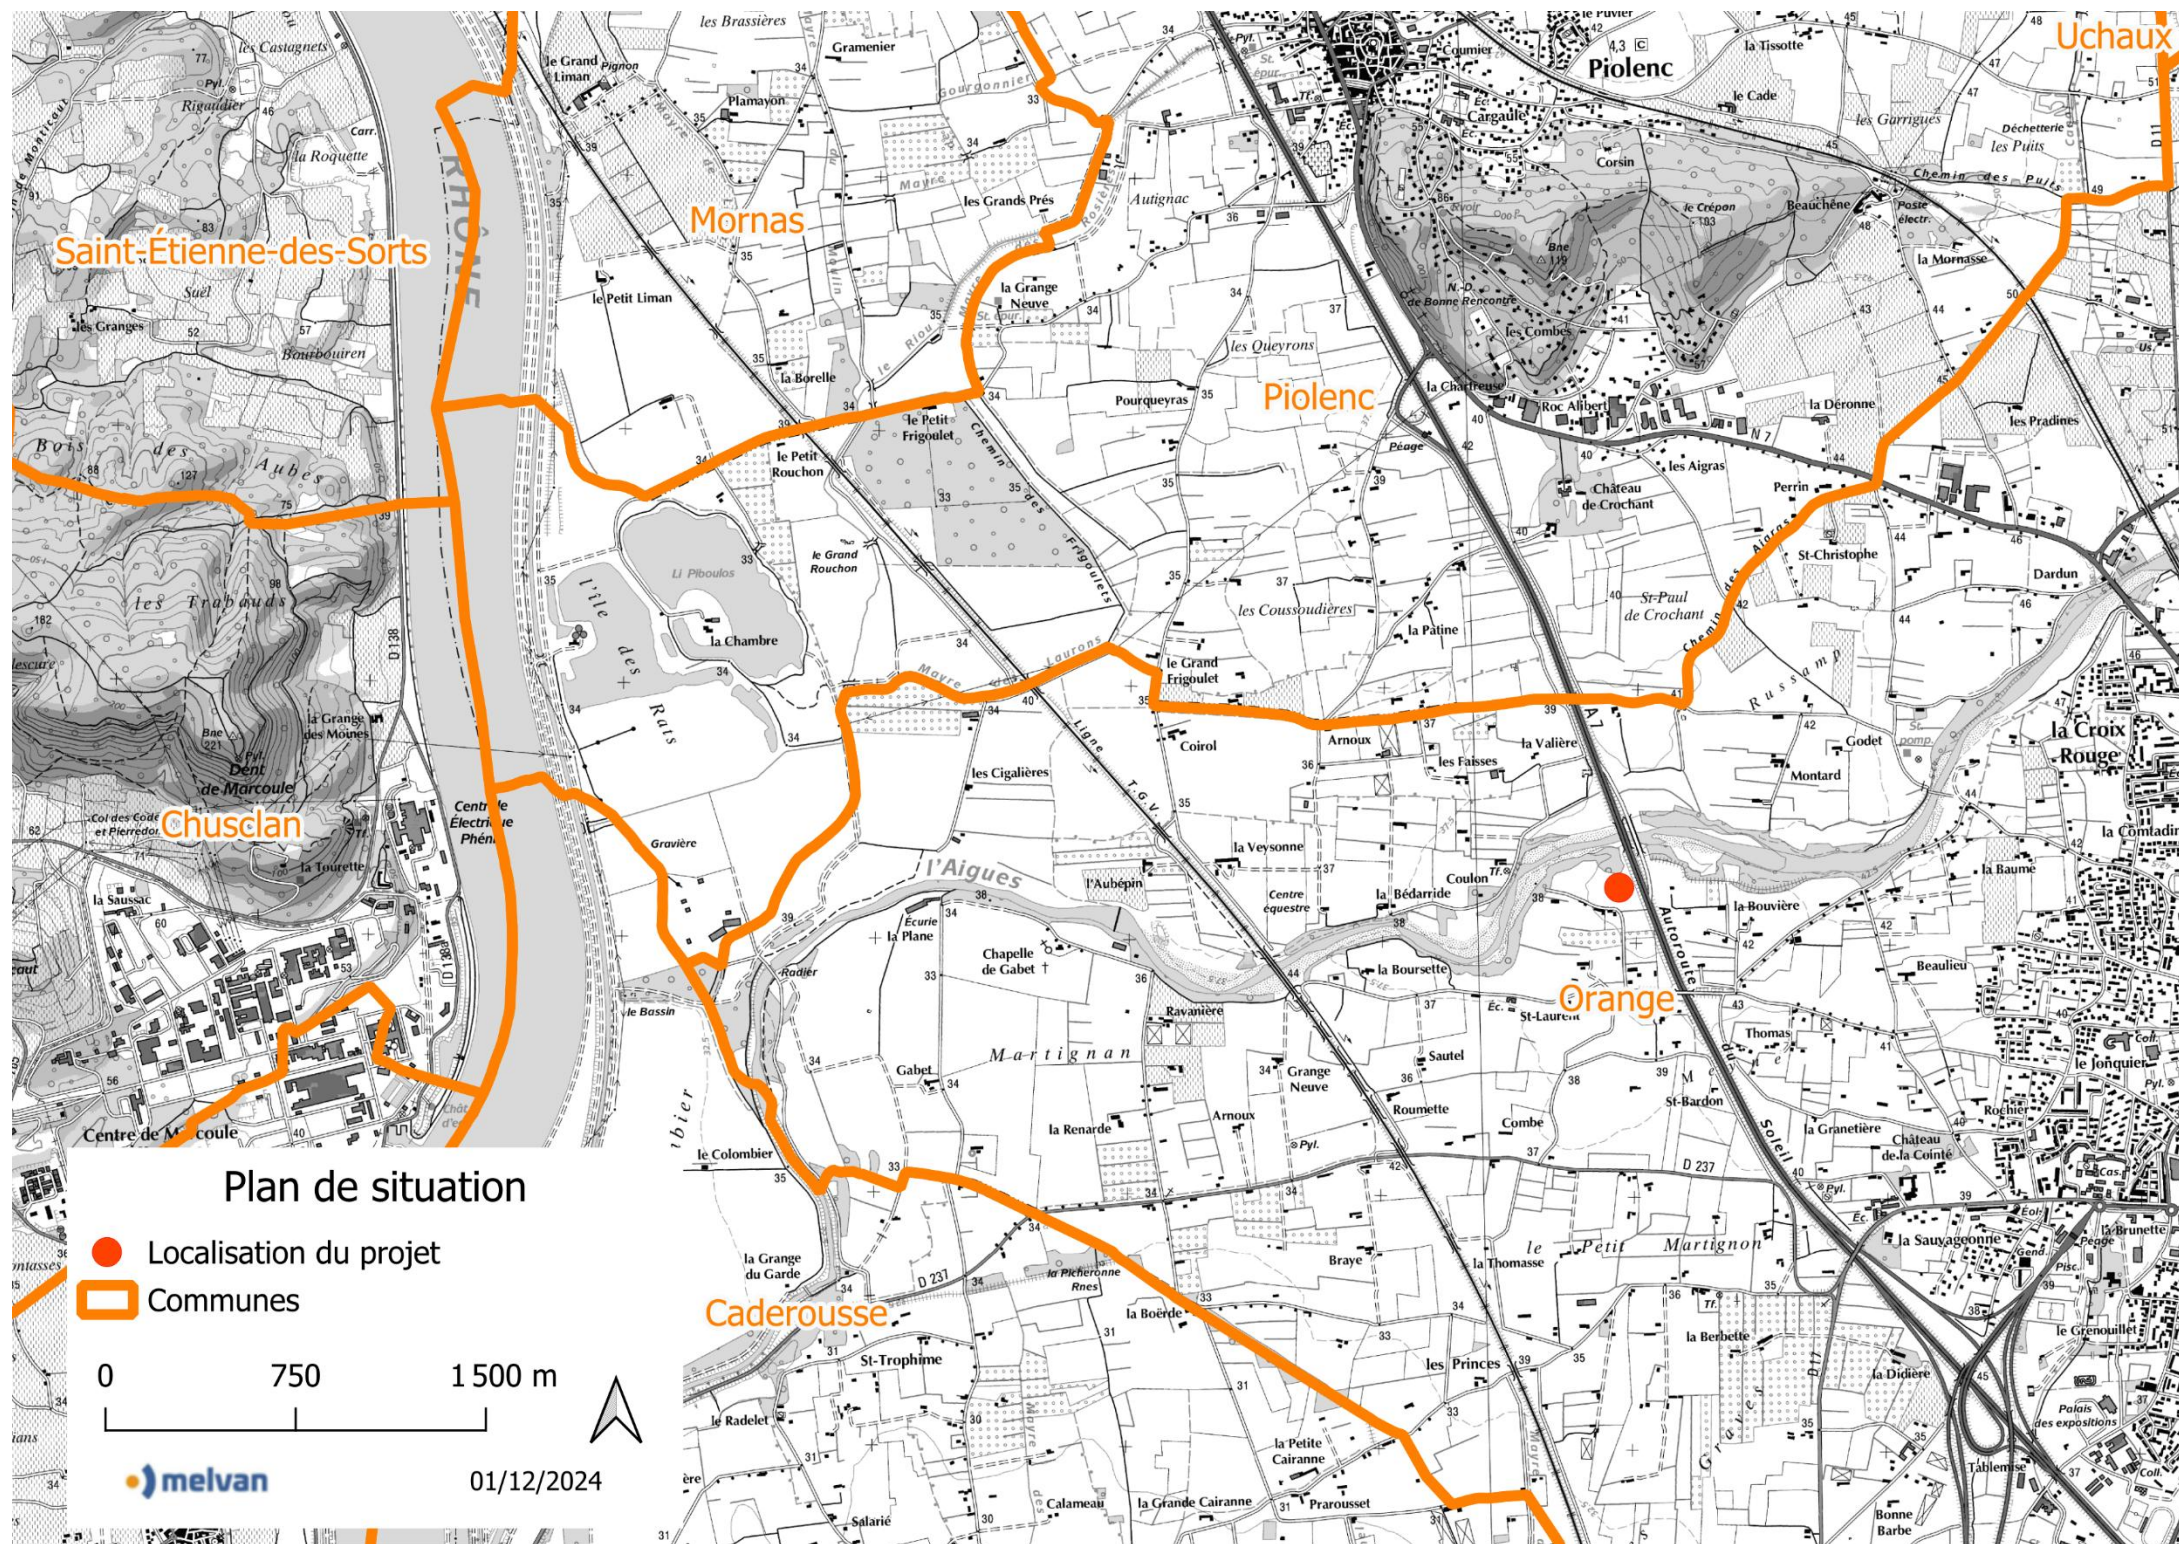

	Nb tables	Nb chaines	Nb panneau	Puissance	Surface projetée tables (m²)	Surface clôturée (ha)
Centrale	60	60	1620	0,99M/Wc	4393,20	1,11
Table	1	1	27	16,47KWc		
Chaine	1	1	27	16,47KWc		
Panneau PV			1	610		

LEGENDE

Projet

- Clôture
- Table de panneaux PV
- Poste de livraison/transformation
- Zone de grutage
- Portail
- Piste interne légère 4m

Foncier

- Limites cadastrales

Version 01 Coords Lambert 93

Nom du projet

Meynes

Nom de la Commune

Orange (84)


Nom du dessin

Plan d'implantation - VO - Inter-rangées 4m

Date : 20/12/24 Auteur : RDA Echelle 1 : 800 Format A3



Melvan
120 Rue Jean-Marie Tjibaou
84 000 Avignon

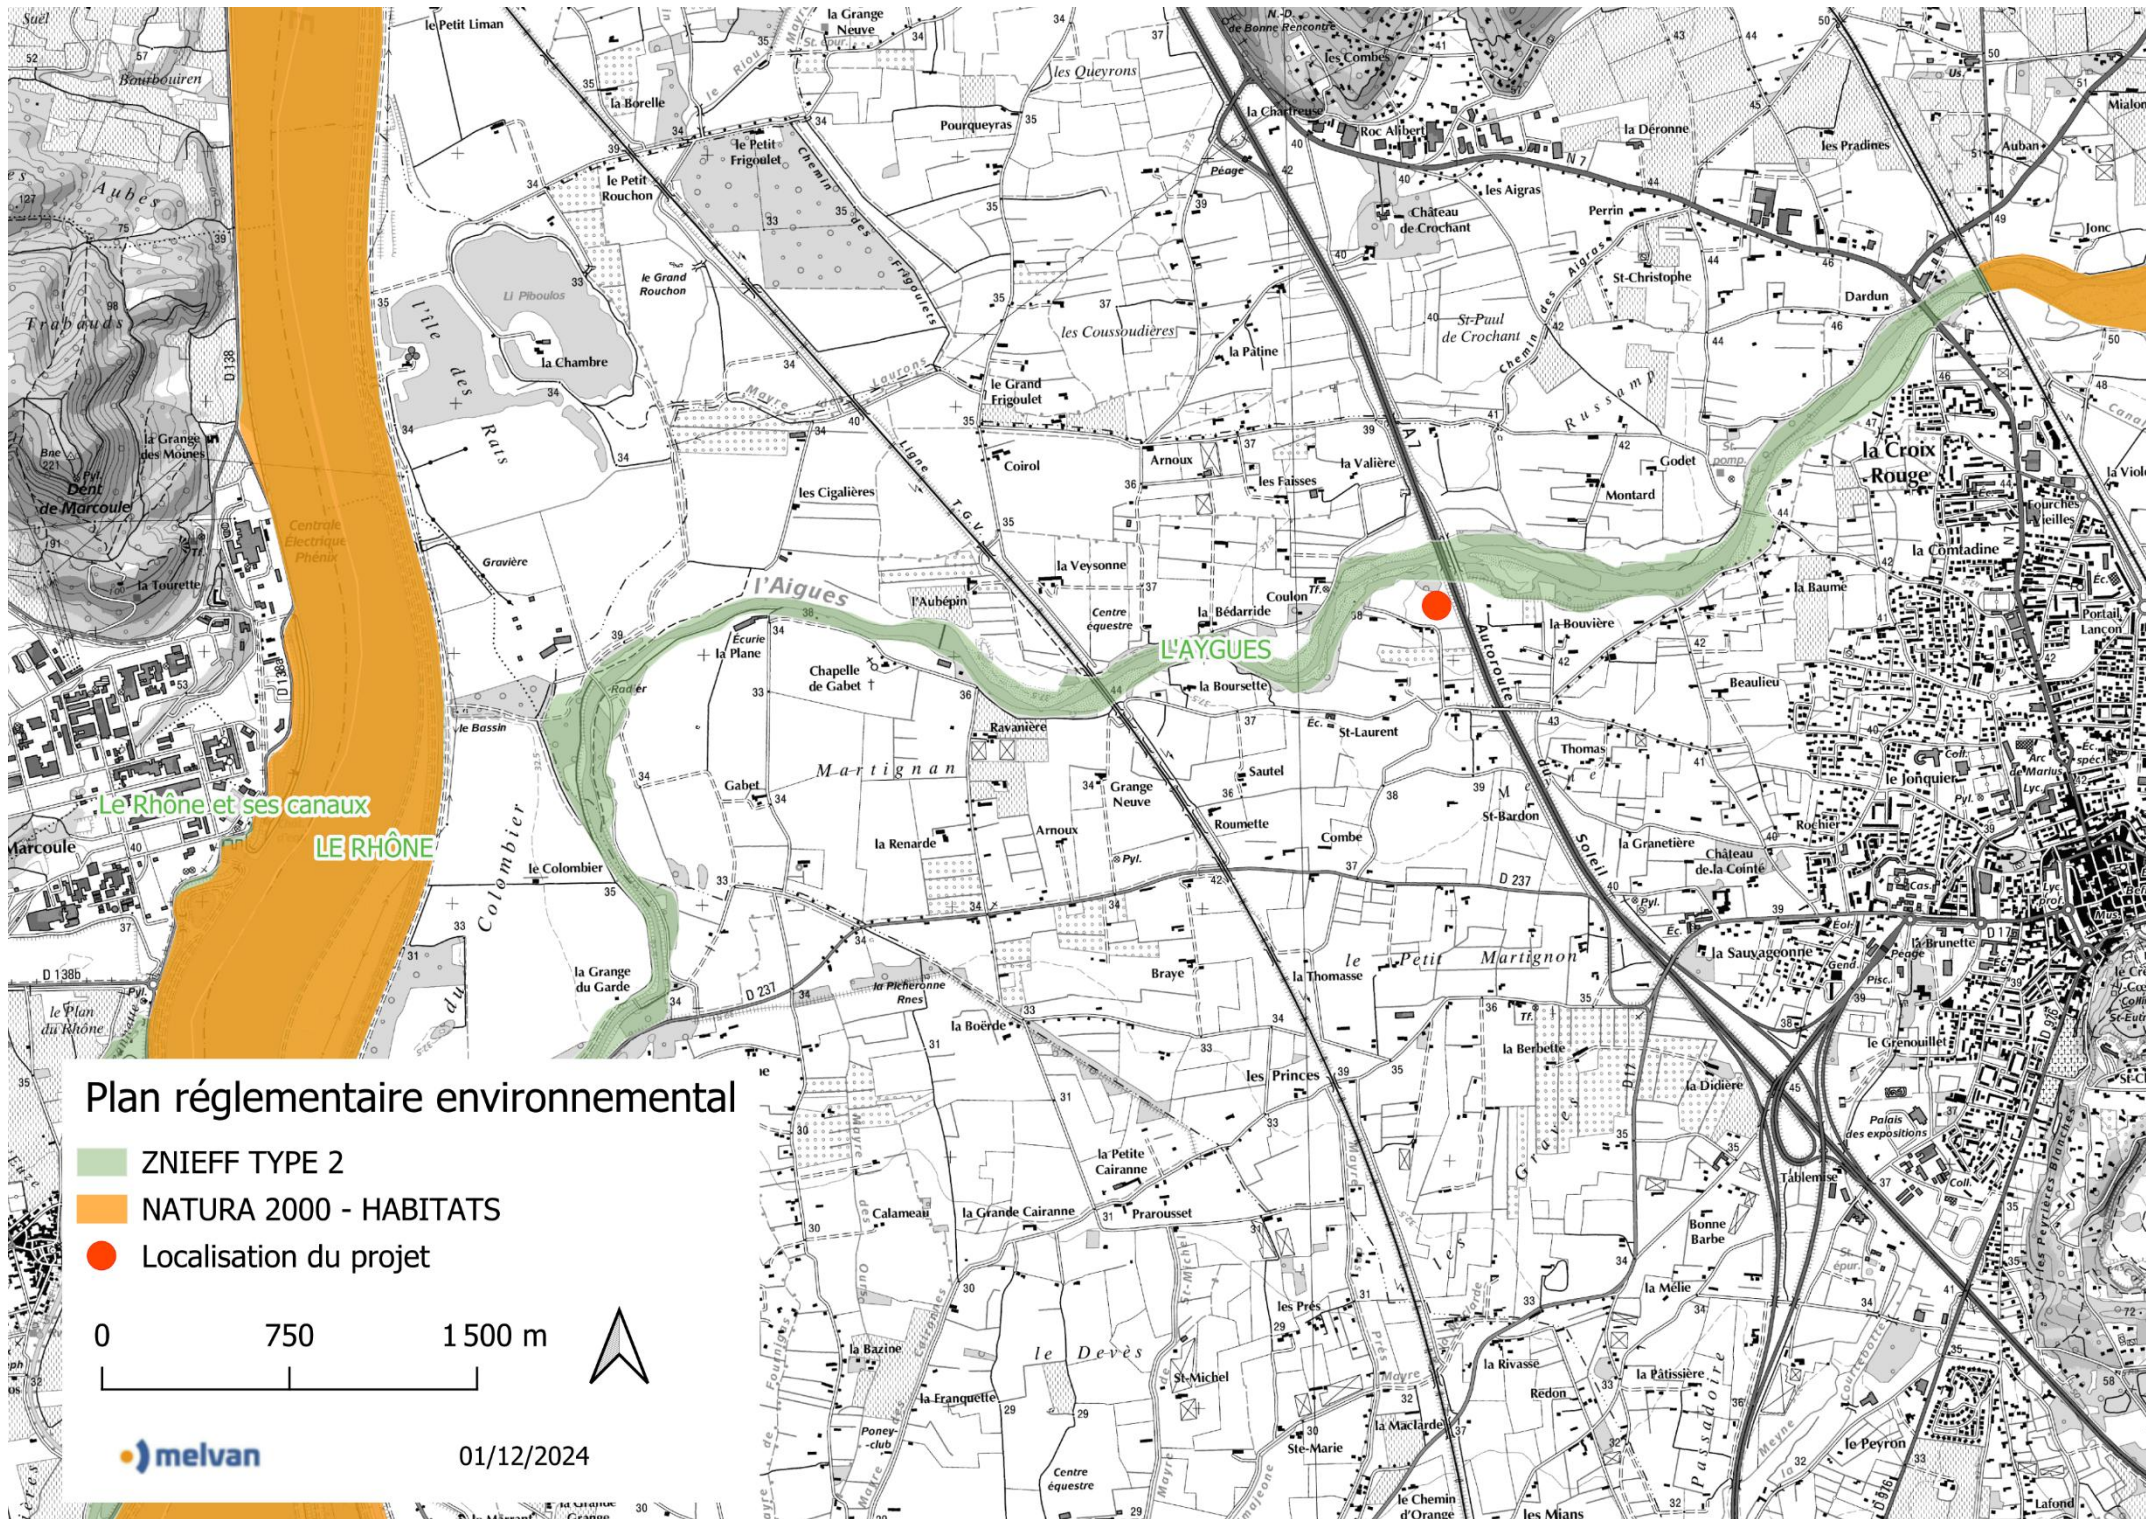


Plan réglementaire environnemental

- ZNIEFF TYPE 2
- NATURA 2000 - HABITATS
- Localisation du projet

0 750 1500 m



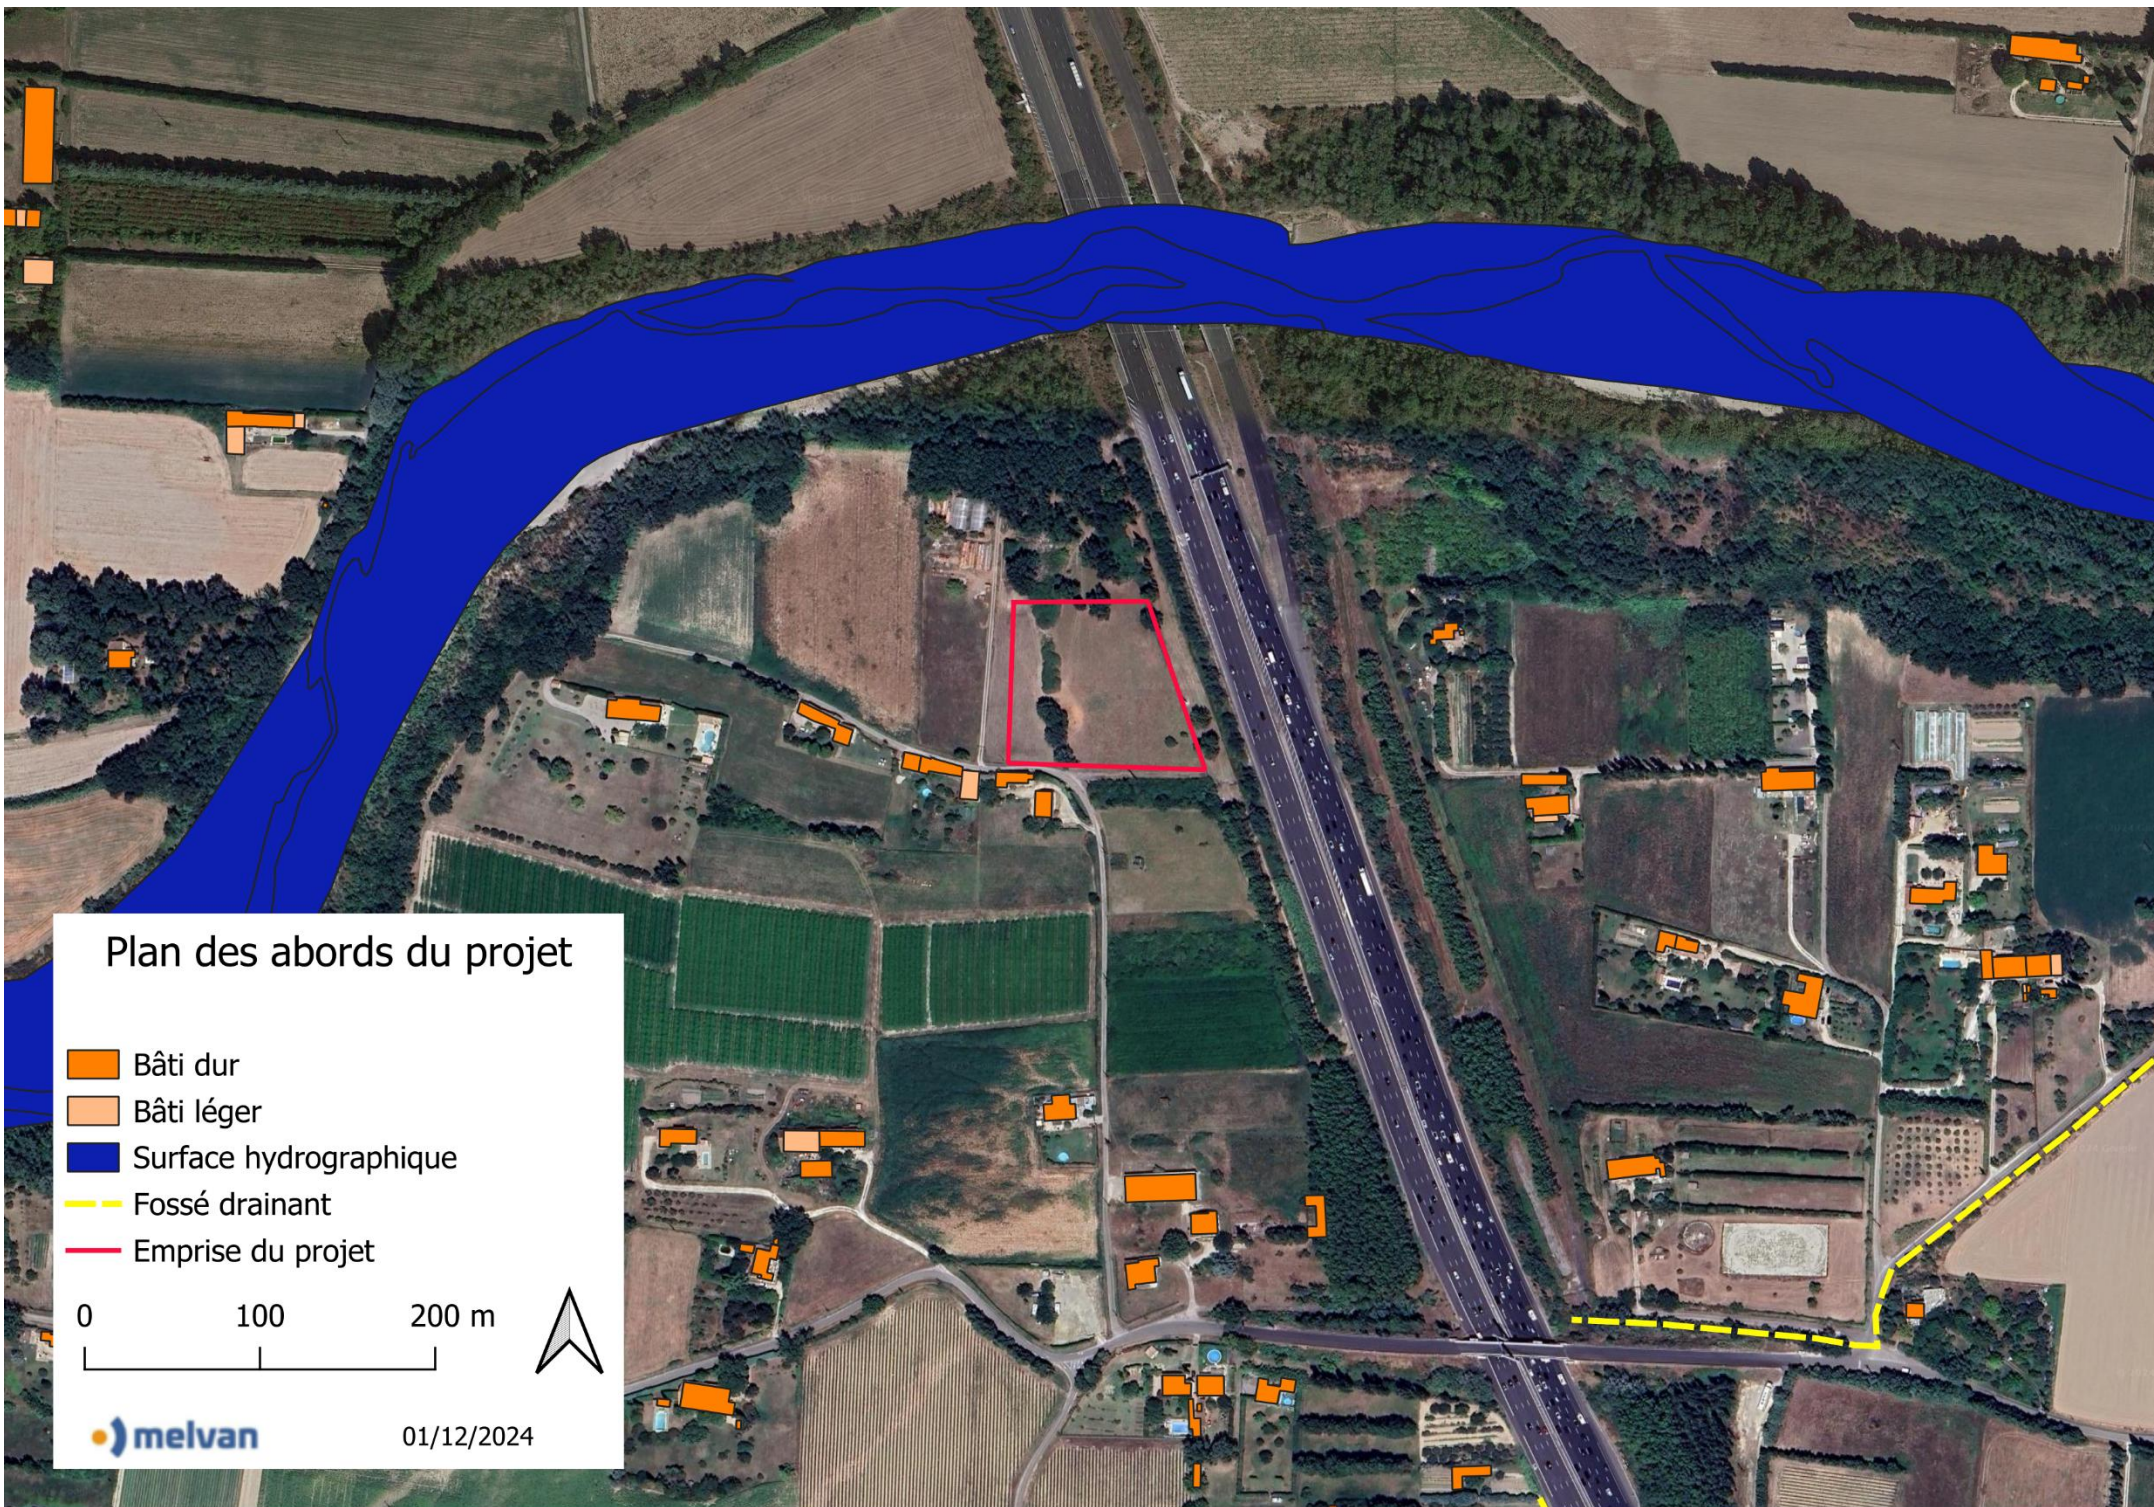

Espace de recul entre la rivière de l'Aygues et le projet de centrale photovoltaïque sur la commune d'Orange





PDV 1



PDV 2



PDV 3



Photographies de la zone d'implantation
Projet « Meyne » à Orange

Version		01	
Nom du projet			
Meyne			
Nom de la commune			
Orange (84)			
Nom du dessin			
PC3 Plan de masse			
Date : 02/12/2024		Auteur : MLO	Format : A3
		MELVAN 120 Rue Tjibaou 84000 AVIGNON	