



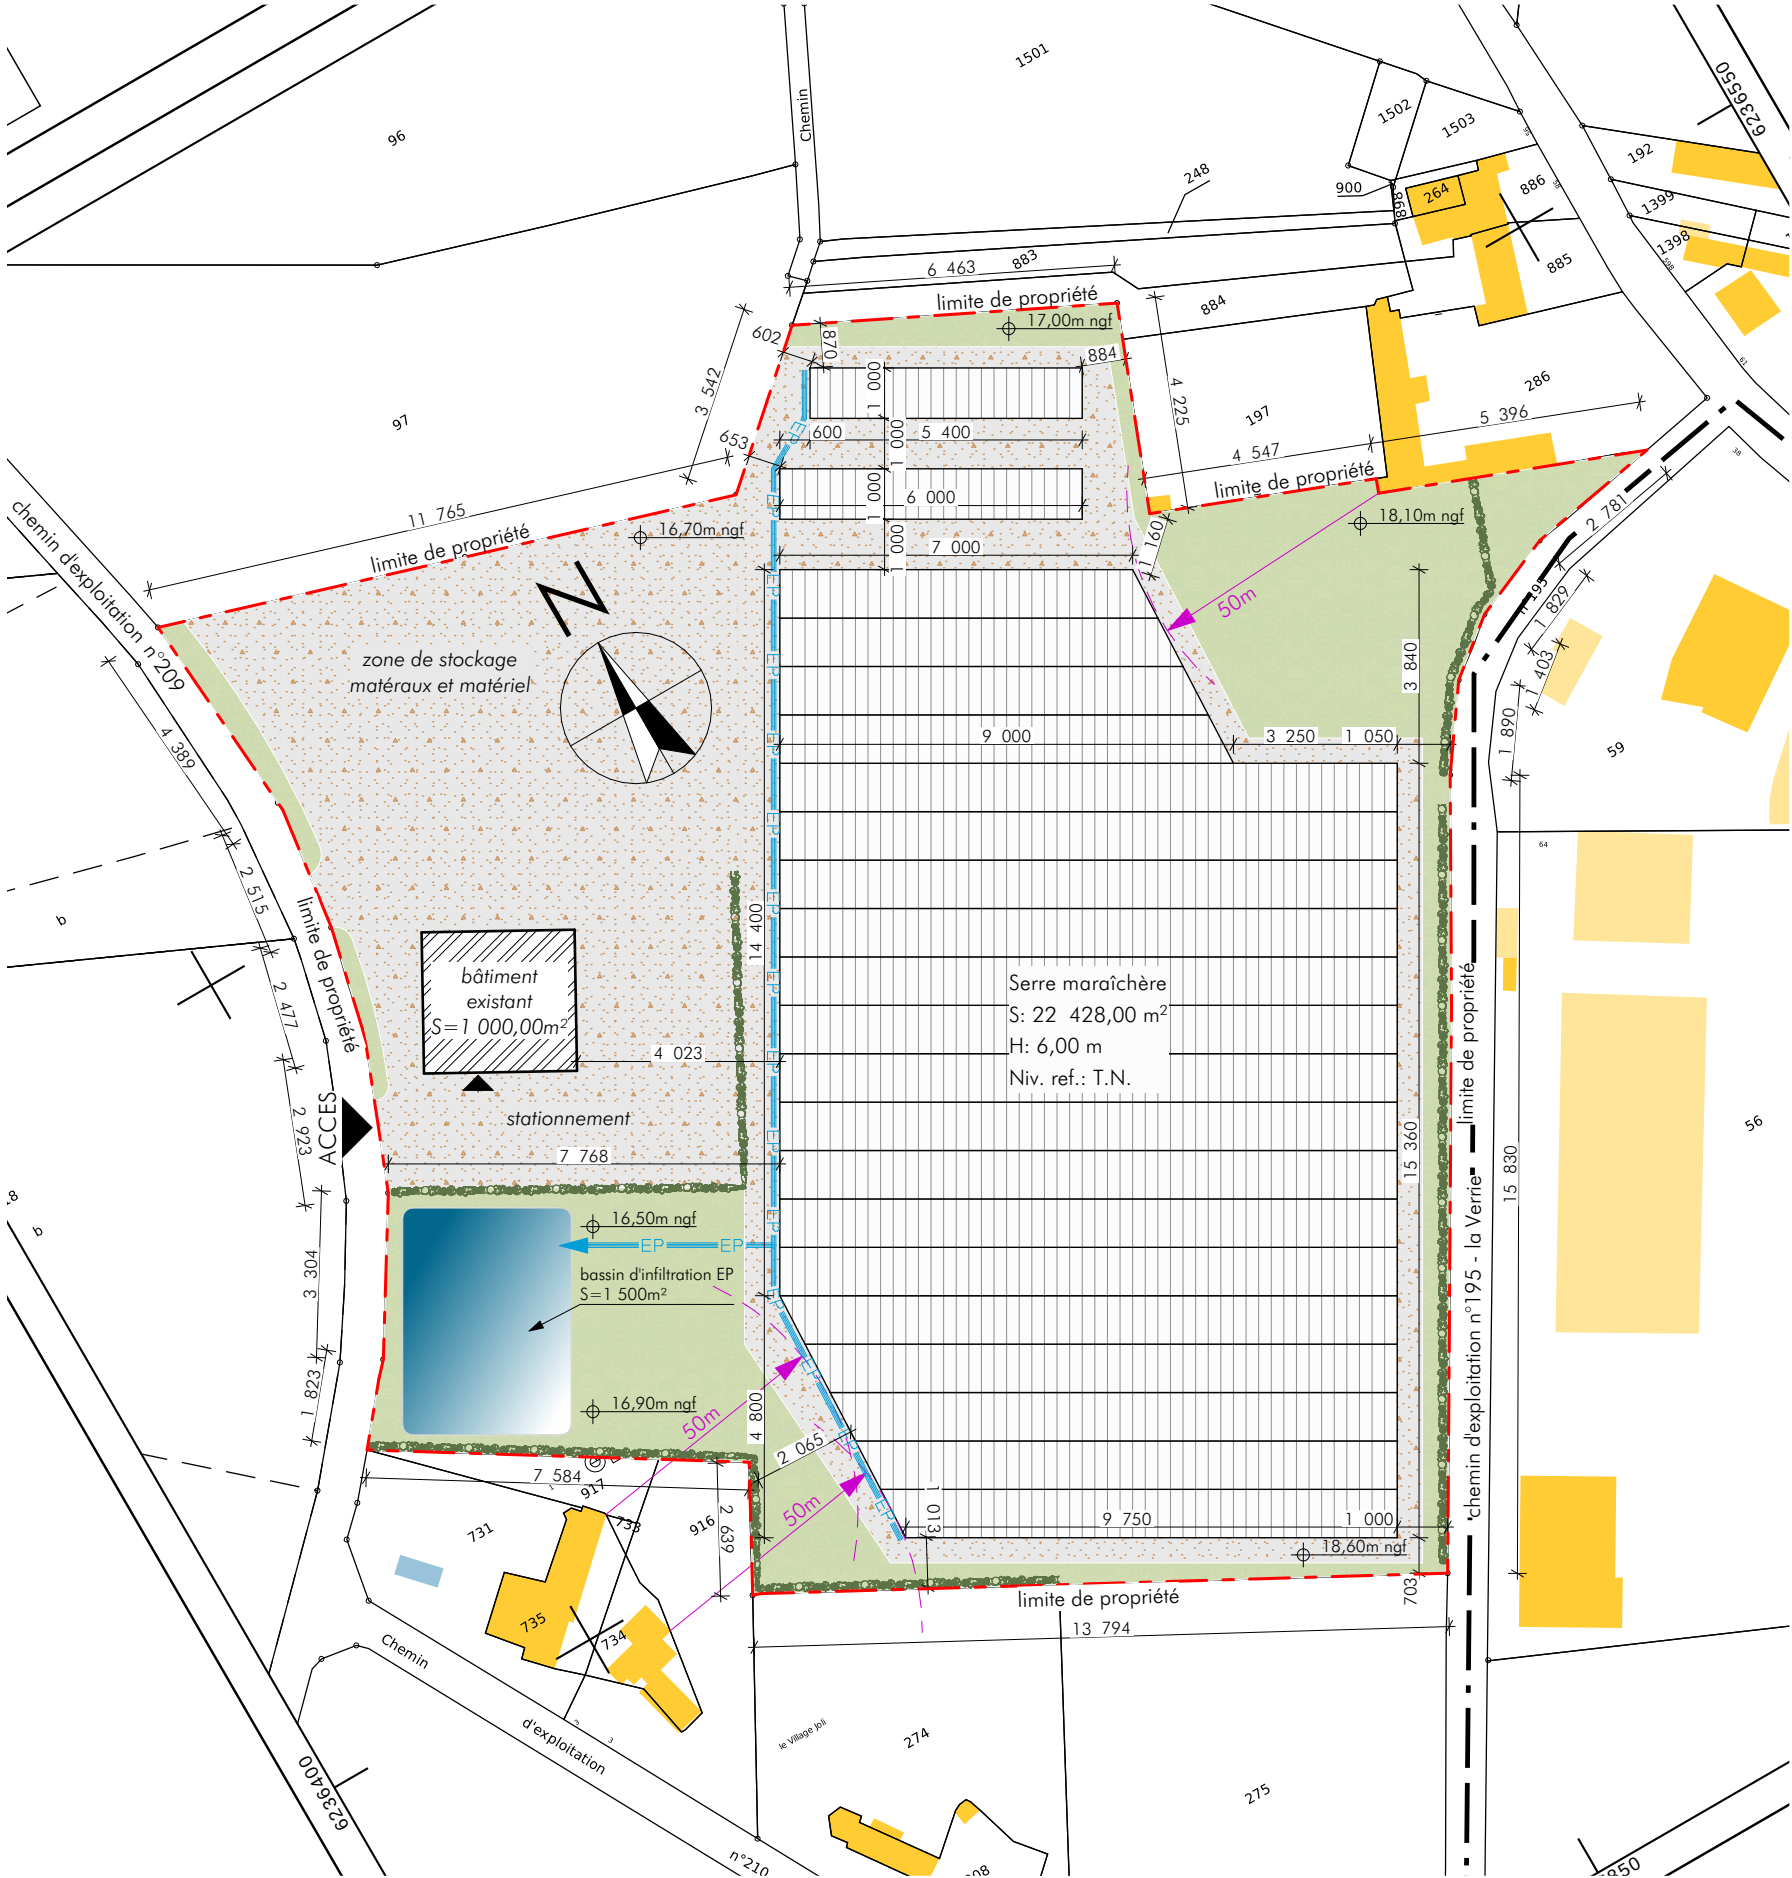

plan de masse
Echelle: 1:1500

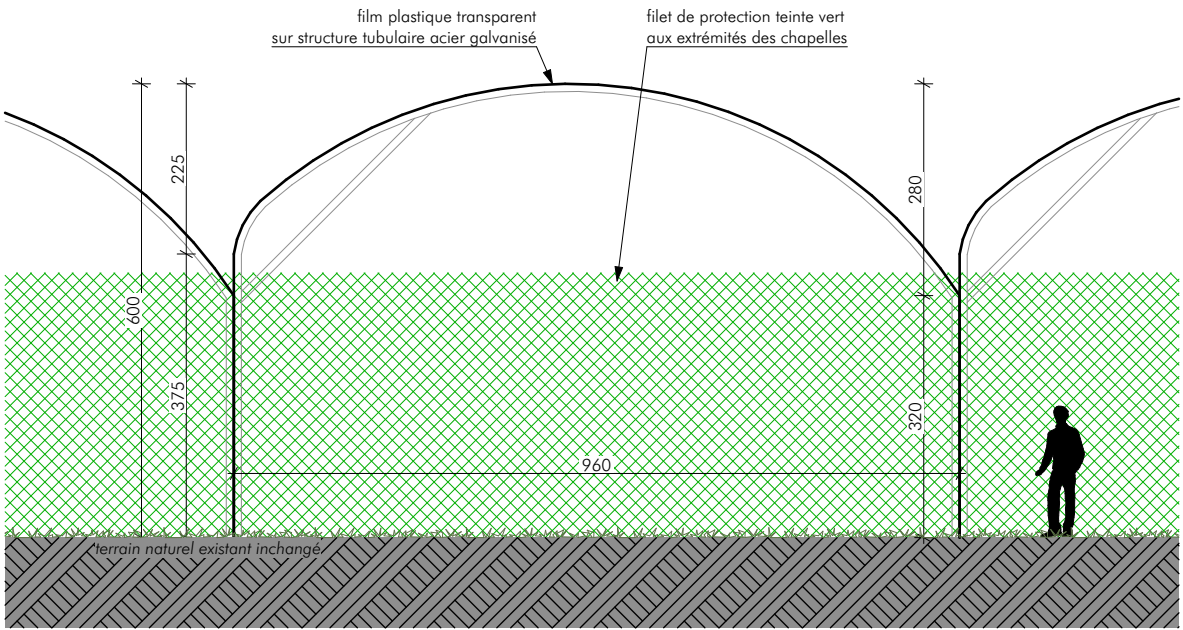

profil du terrain et de la construction
Echelle: 1:100

PHASE PC	Construction d'une serre maraîchère chemin de la Charaudière 44450 SAINT-JULIEN-DE-CONCELLES	N°PLAN 03	PC2 - plan de masse _ PC3 - profil du terrain et de la construction	21 janvier 2026 Rédacteur: M. NEAU Dossier n° P2604	MAITRE D'OUVRAGE - SCEA SODIPRIM chemin de la Charaudière - 44450 SAINT-JULIEN-DE-CONCELLES	ARCHITECTE - ATELIER 14 1 ter, place de la Trinité - 44190 CLISSON 02 51 80 88 99 secretariat@atelier-14.org
-------------	--	--------------	---	---	--	---

Le présent document est la propriété intellectuelle de l'agence d'architecture ATELIER 14 (article L112.2 de la loi 92.597 du 1er Juillet 1992) TOUTE UTILISATION EN EST INTERDITE SANS L'AUTORISATION PREALABLE ET ECRITE DES AUTEURS. Images non contrad