


LEGENDE

-  Panneaux photovoltaïques
-  Local électrique : 6,2*2,68*3,63m (poste de livraison et transformateur)
-  Bâche incendie de 30 m³ : 7,95*4,44*1,3 m
-  Voirie existante
-  Voirie adaptée au SDIS
-  Bâtiments existants
-  Place de stationnement (8 * 4 m)
-  Végétation déjà présente qui sera conservée
-  Haie à planter / compléter
-  Portail d'entrée
-  Clôture
-  Limites cadastrales du terrain
-  Cadastre
-  Topographie

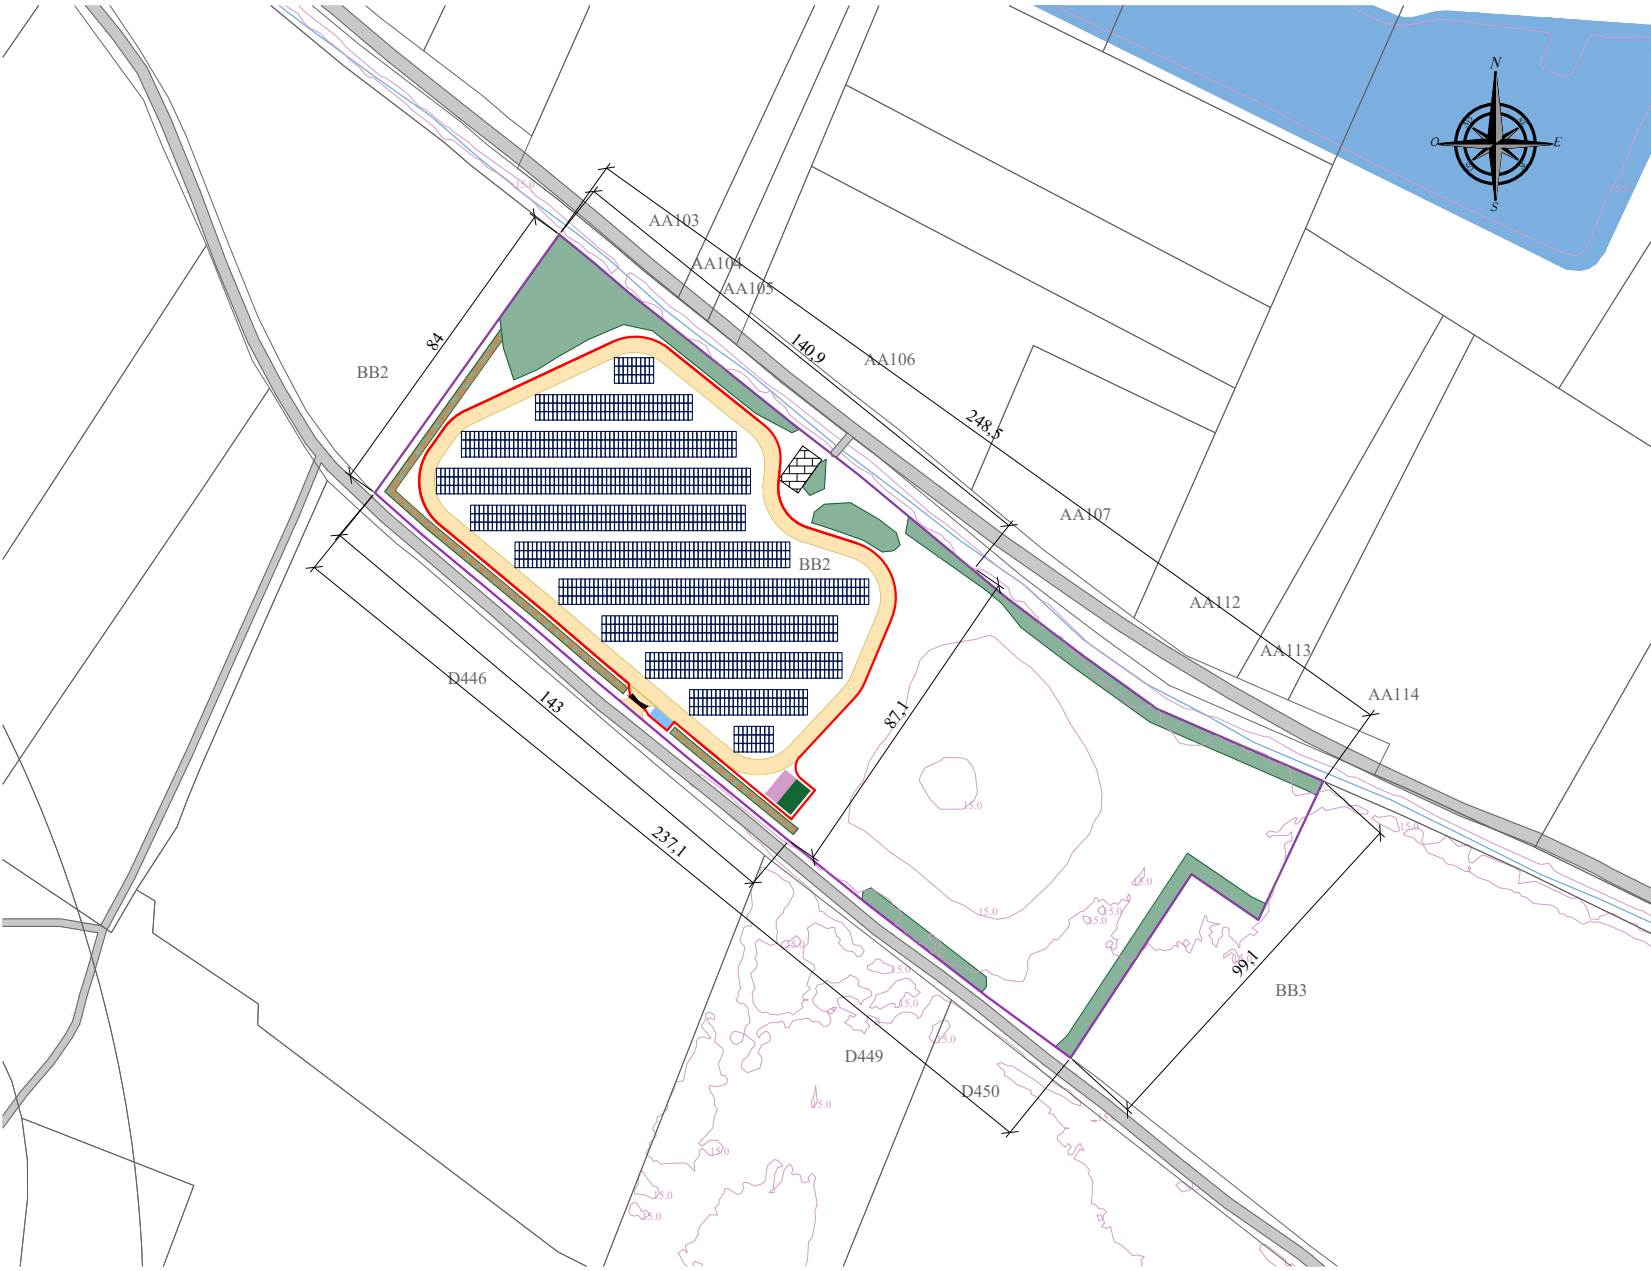

ÉCHELLE : 1/2000

PLAN DE MASSE CHAMP ENTIER

MOA et MOE

ORION ENERGIES,
12 boulevard Victor Hugo
92110 Clichy
contact@orionenergies.com
Tel: 01 40 70 02 05

DATE

24/02/2025



114


Figure 1



PLAN DE MASSE CHAMP PARTIEL


ORION ENERGIES,
12 boulevard Victor Hugo
92110 Clichy
contact@orionenergies.com
Tel: 01 40 70 02 05

24/02/2025

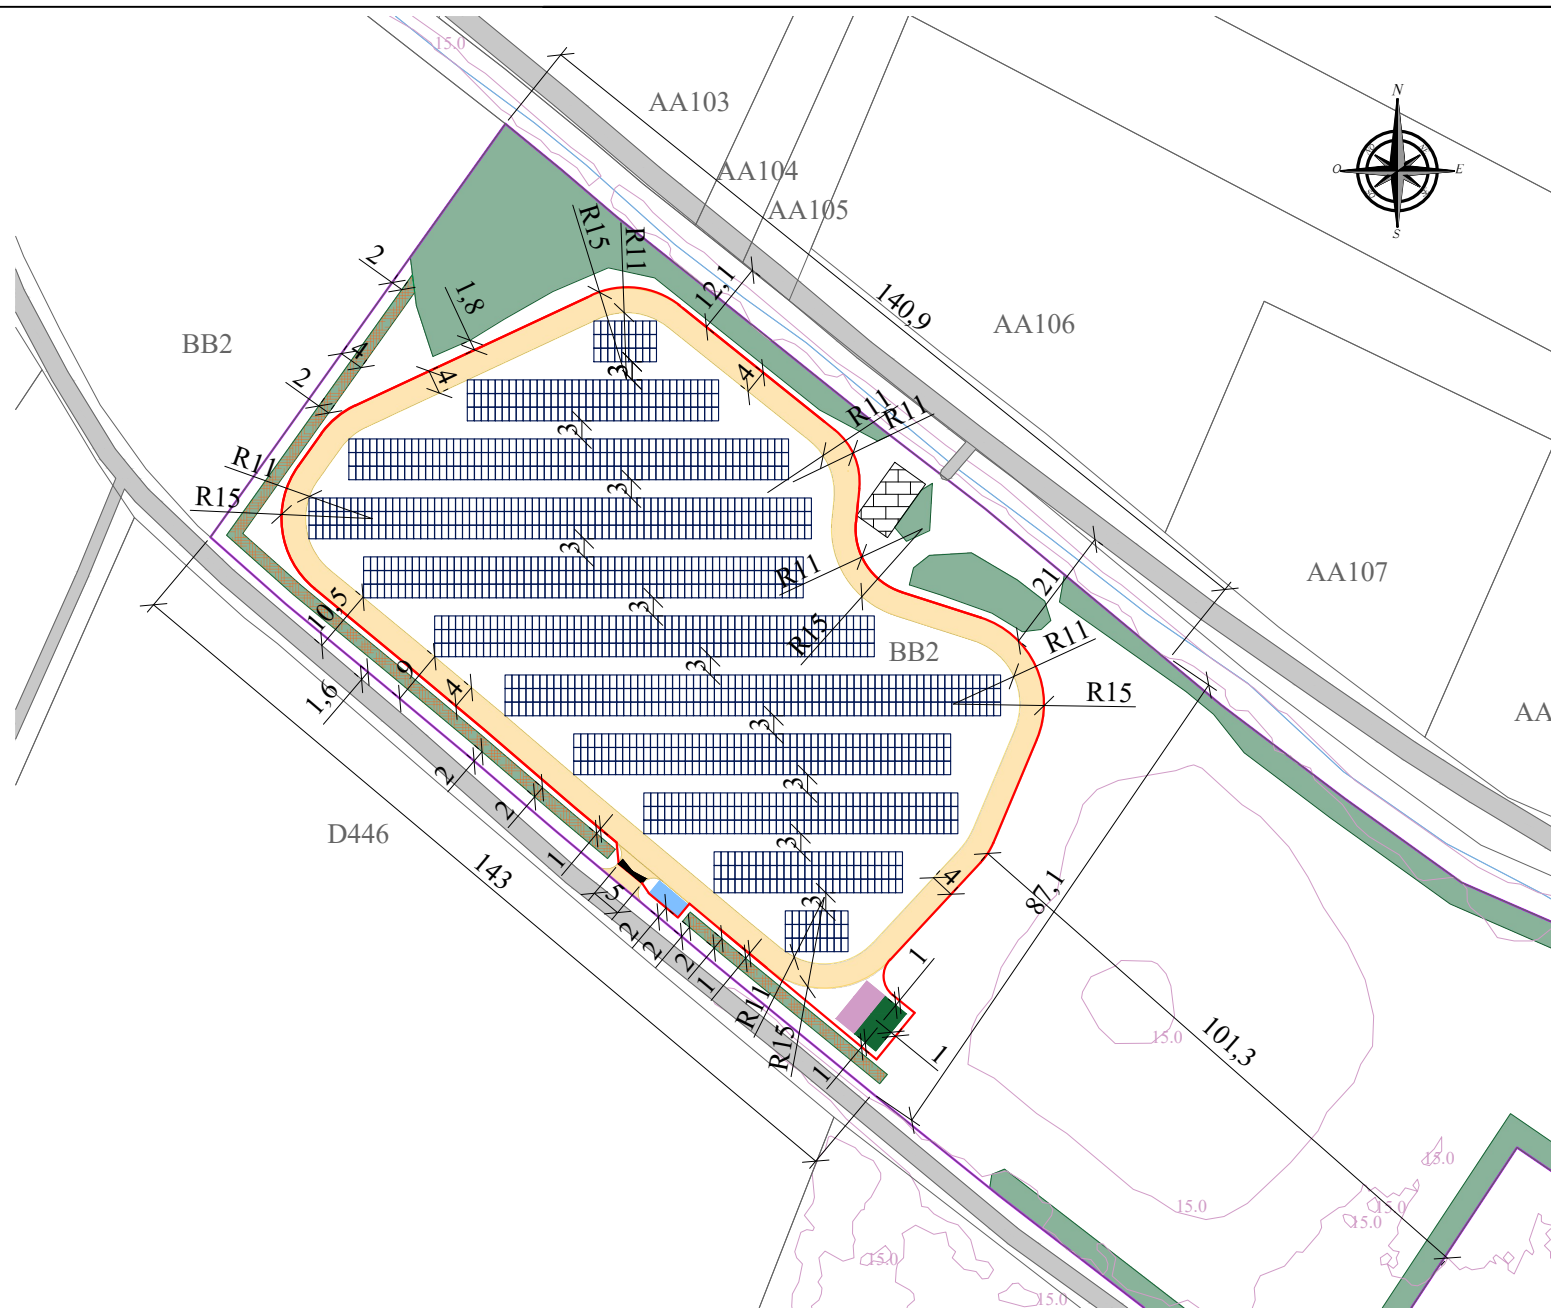

ÉCHELLE : 1/400

- Panneaux photovoltaïques
- Local électrique : 6,2*2,68*3,63 m
(poste de livraison et transformateur)
- Bâche incendie de 30 m³ :
7,95*4,44*1,3 m
- Voirie existante
- Voirie adaptée au SDIS
- Bâtiments existants
- Place de stationnement (8 * 4 m)
- Végétation déjà présente qui sera conservée
- Haie à planter / compléter
- Portail d'entrée
- Clôture
- Limites cadastrales du terrain
- Cadastre
- Topographie

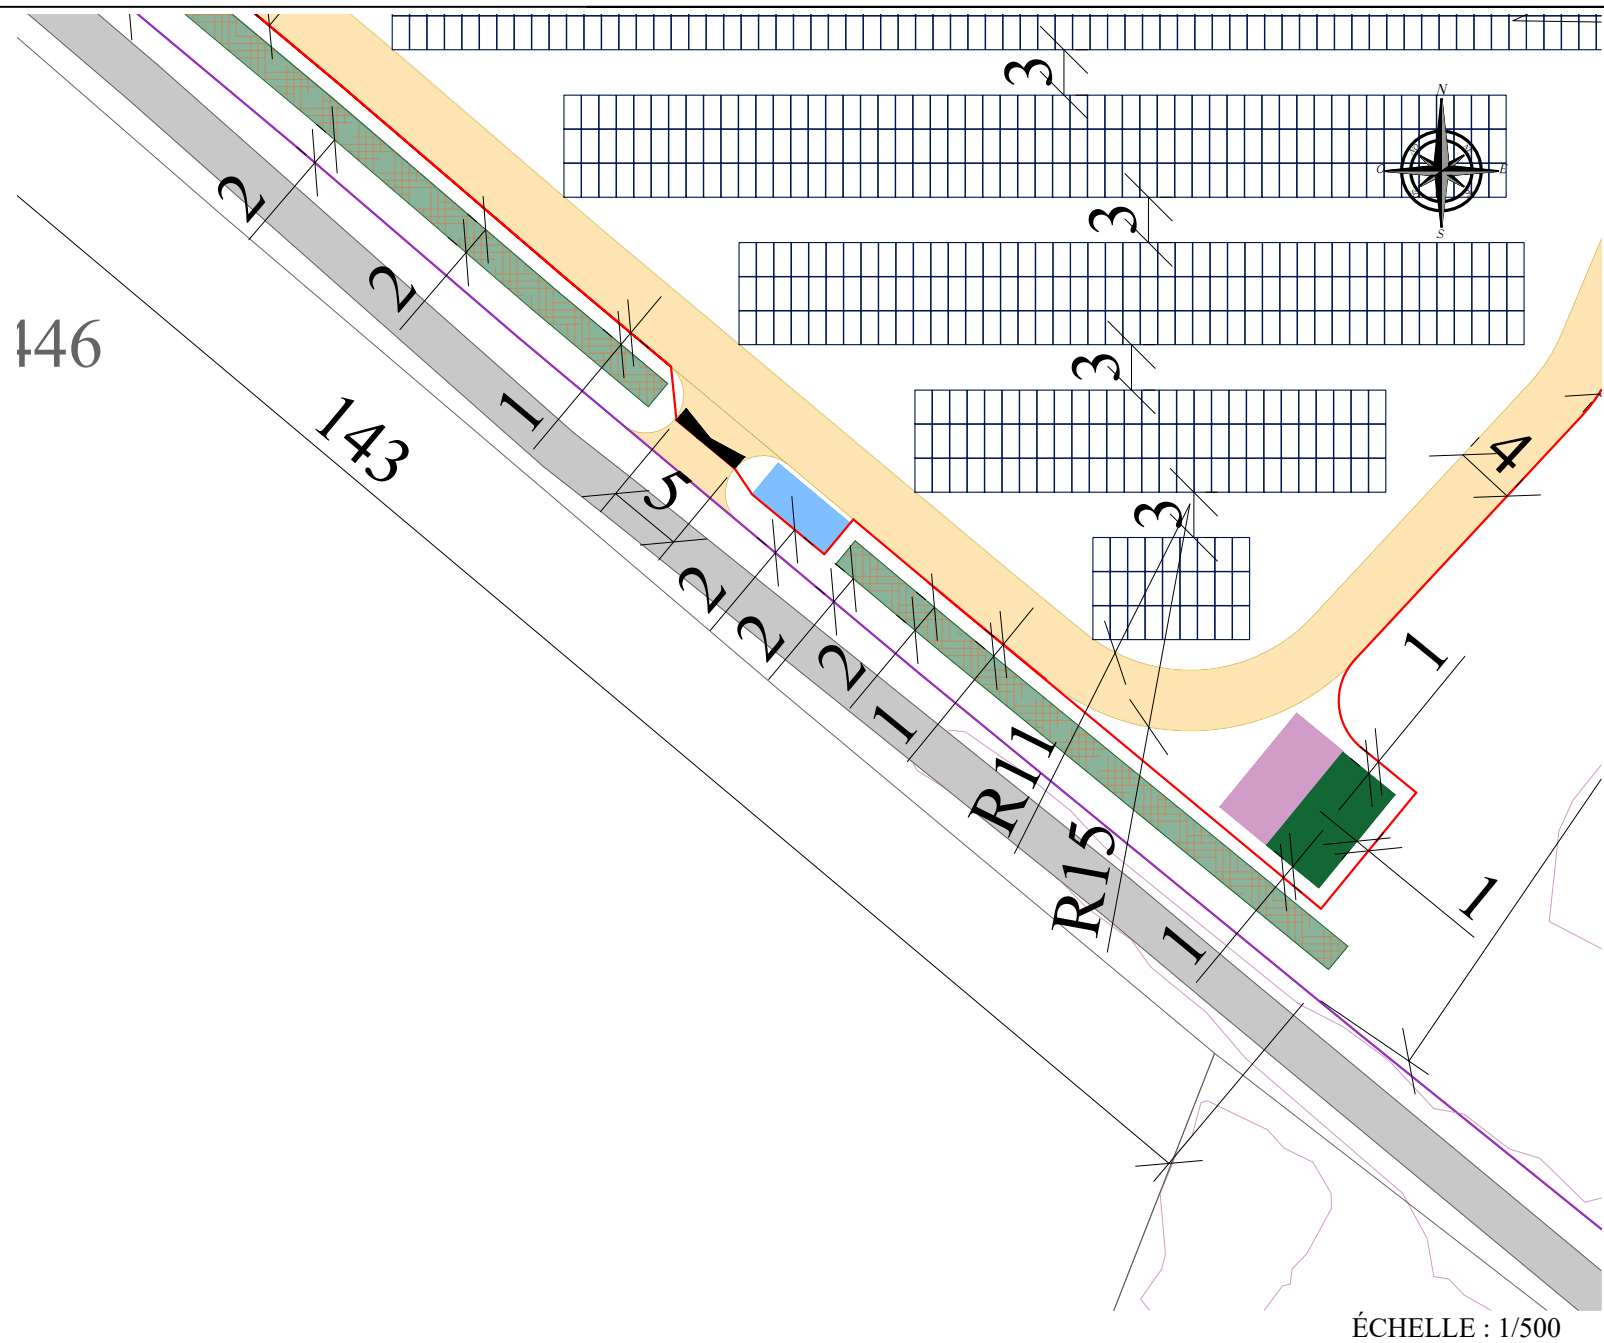


MOA et MOE
ORION ENERGIES,
12 boulevard Victor Hugo
92110 Clichy
contact@orionenergies.com
Tel: 01 40 70 02 05

DATE
24/02/2025

LEGENDE

-  Panneaux photovoltaïques
-  Local électrique : 6,2*2,68*3,63m
(poste de livraison et transformateur)
-  Bâche incendie de 30 m³ :
7,95*4,44*1,3 m
-  Voirie existante
-  Voirie adaptée au SDIS
-  Bâtiments existants
-  Place de stationnement (8 * 4 m)
-  Végétation déjà présente qui sera
conservée
-  Haie à planter / compléter
-  Portail d'entrée
-  Clôture
-  Limites cadastrales du terrain
-  Cadastre
-  Topographie

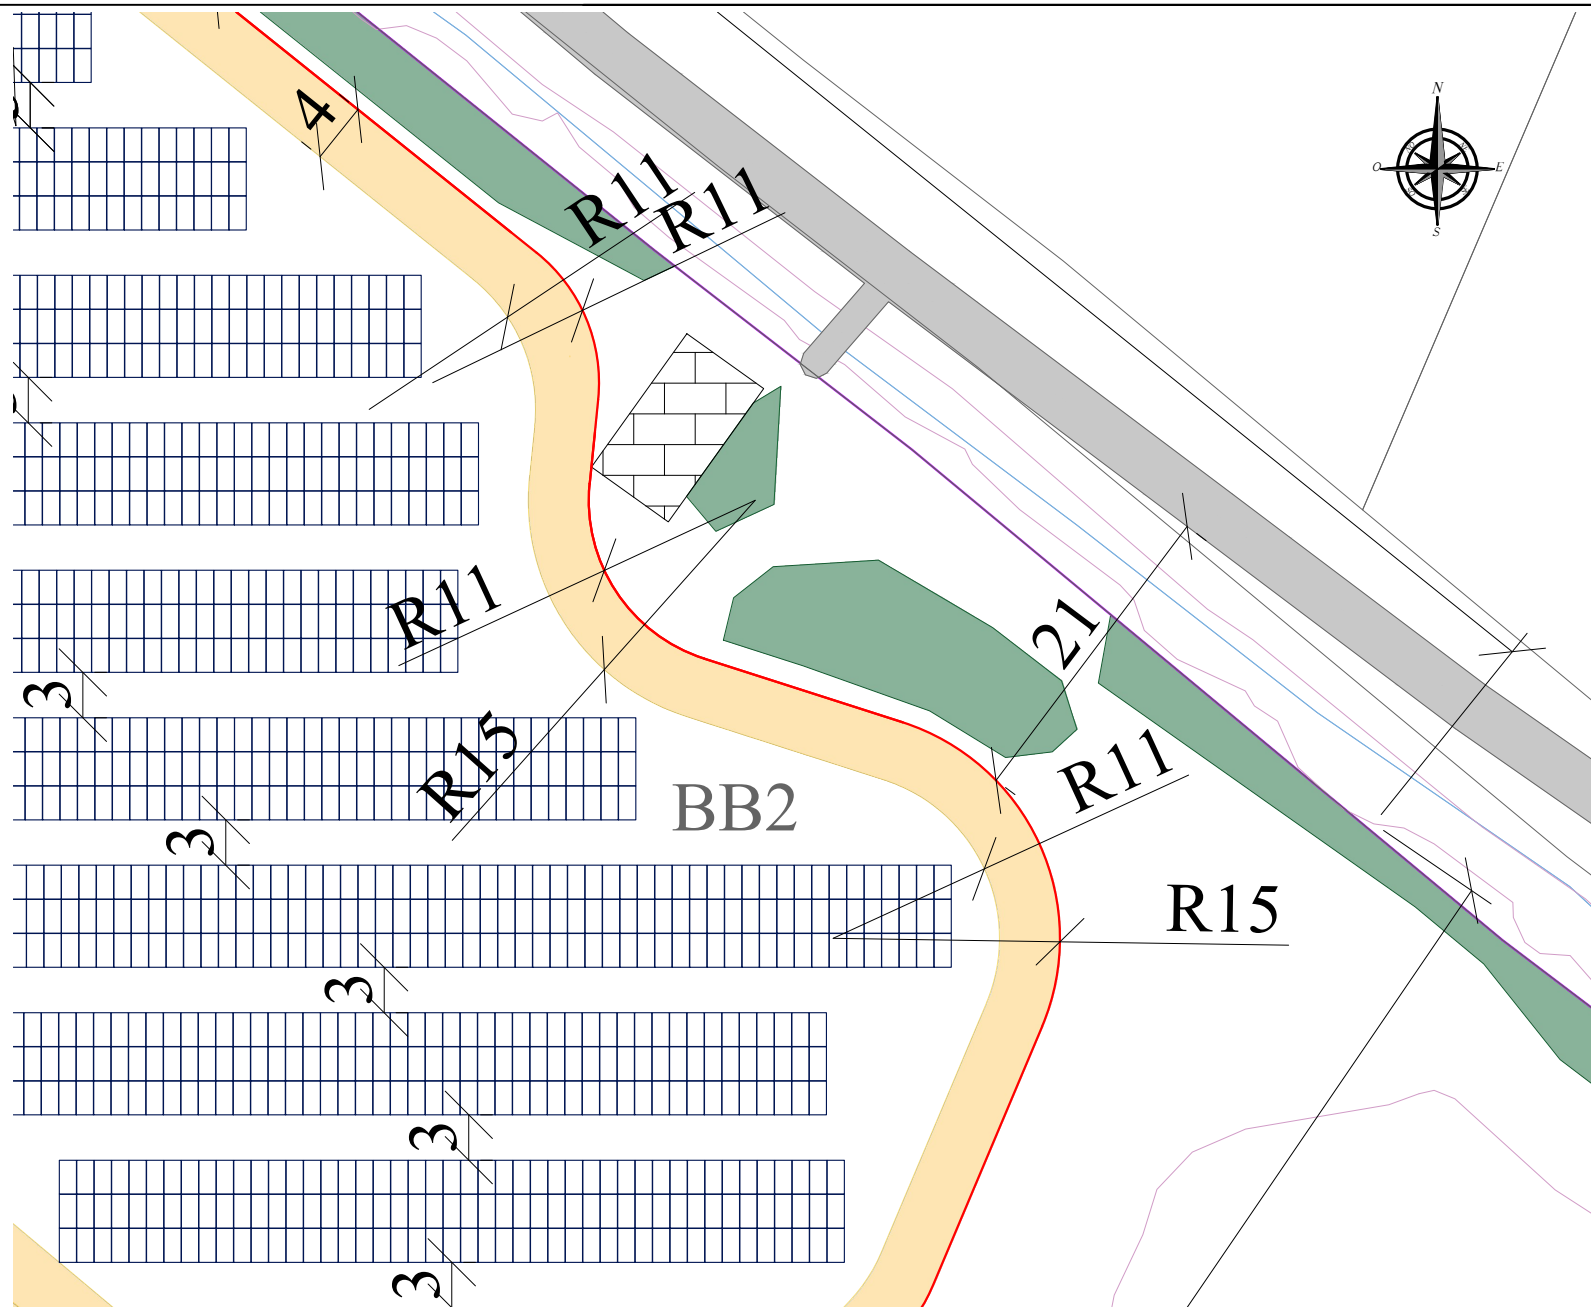

ÉCHELLE : 1/500

PLAN DE MASSE CHAMP PARTIEL


MOA et MOE

ORION ENERGIES,
12 boulevard Victor Hugo
92110 Clichy
contact@orionenergies.com
Tel: 01 40 70 02 05

DATE

24/02/2025

- Panneaux photovoltaïques
- Local électrique : 6,2*2,68*3,63 m
(poste de livraison et transformateur)
- Bâche incendie de 30 m³ :
7,95*4,44*1,3 m
- Voirie existante
- Voirie adaptée au SDIS
- Bâtiments existants
- Place de stationnement (8 * 4 m)
- Végétation déjà présente qui sera conservée
- Haie à planter / compléter
- Portail d'entrée
- Clôture
- Limites cadastrales du terrain
- Cadastre
- Topographie

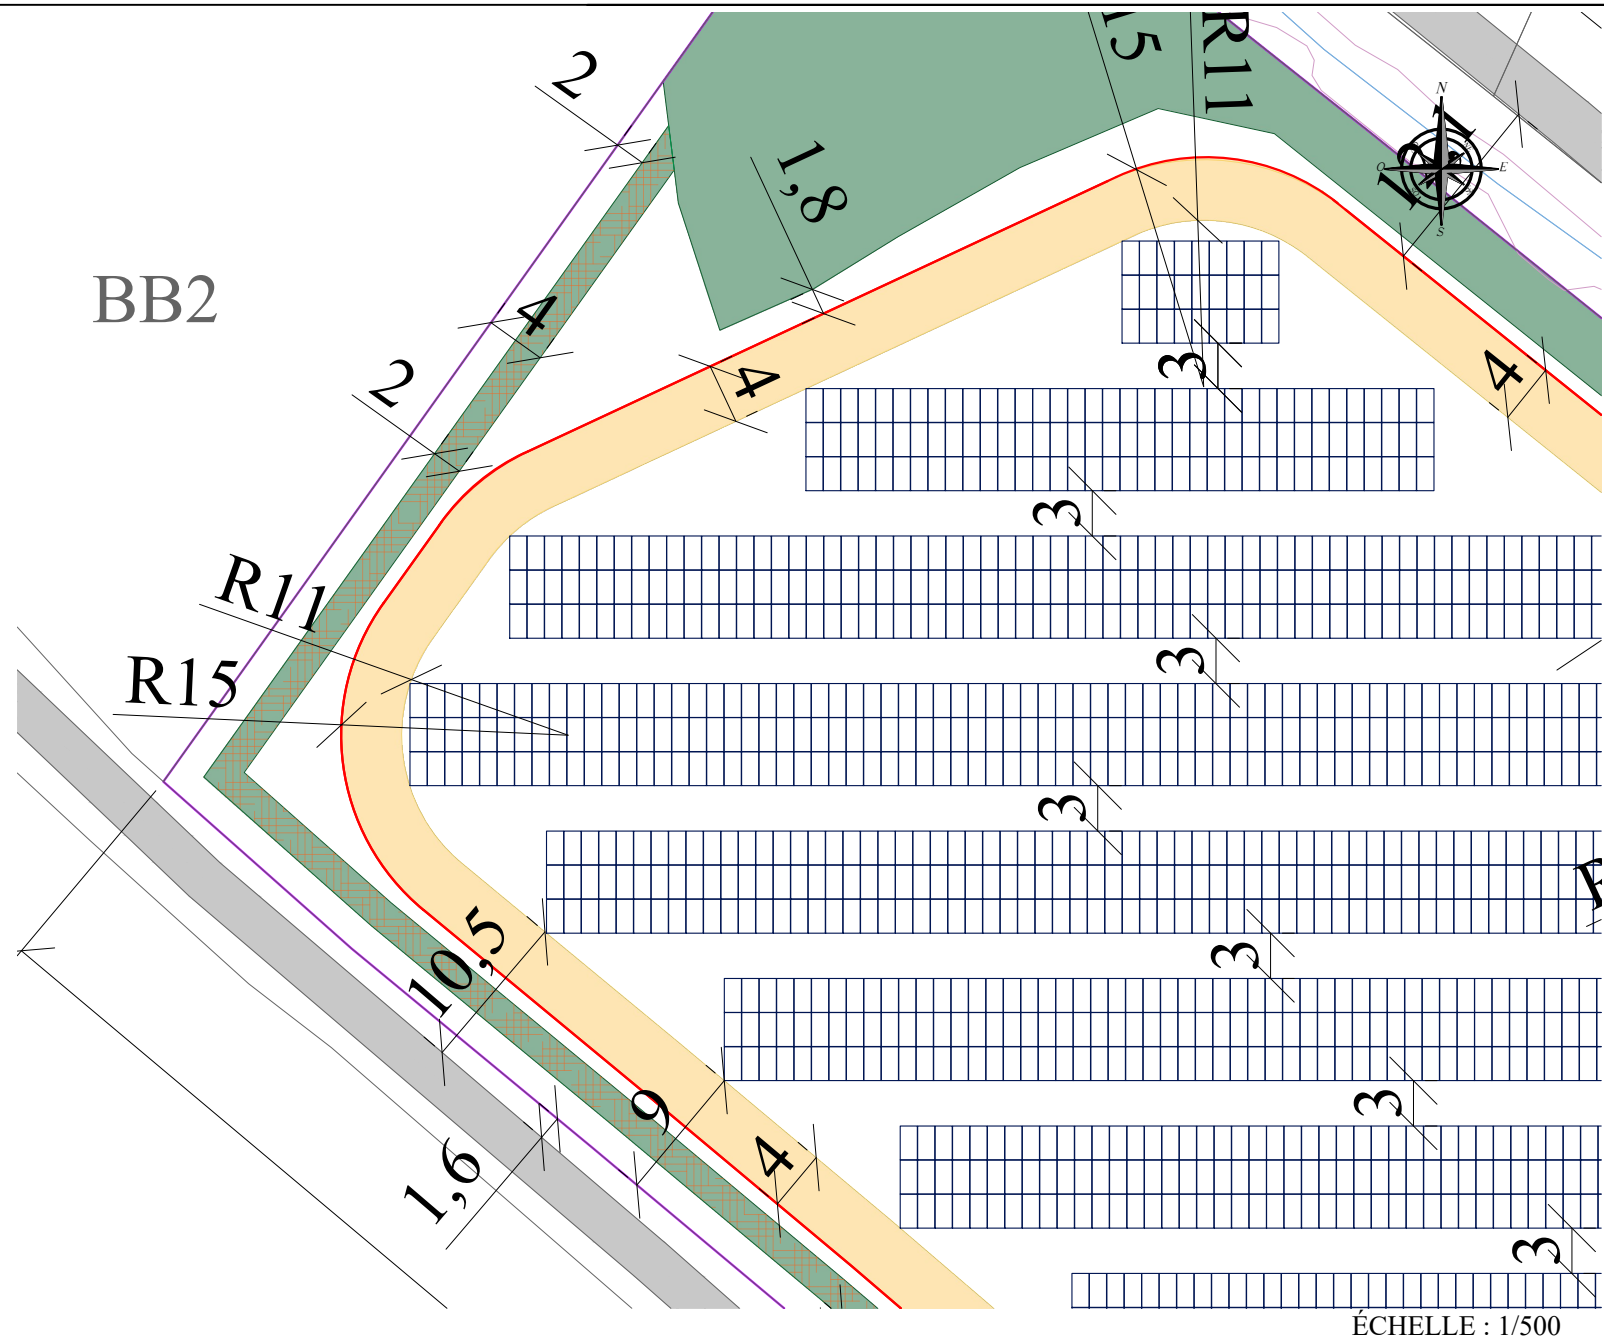


MOA et MOE
ORION ENERGIES,
12 boulevard Victor Hugo
92110 Clichy
contact@orionenergies.com
Tel: 01 40 70 02 05

24/02/2025

LEGENDE

-  Panneaux photovoltaïques
-  Local électrique : 6,2*2,68*3,63m
(poste de livraison et transformateur)
-  Bâche incendie de 30 m³ :
7,95*4,44*1,3 m
-  Voirie existante
-  Voirie adaptée au SDIS
-  Bâtiments existants
-  Place de stationnement (8 * 4 m)
-  Végétation déjà présente qui sera conservée
-  Haie à planter / compléter
-  Portail d'entrée
-  Clôture
-  Limites cadastrales du terrain
-  Cadastre
-  Topographie

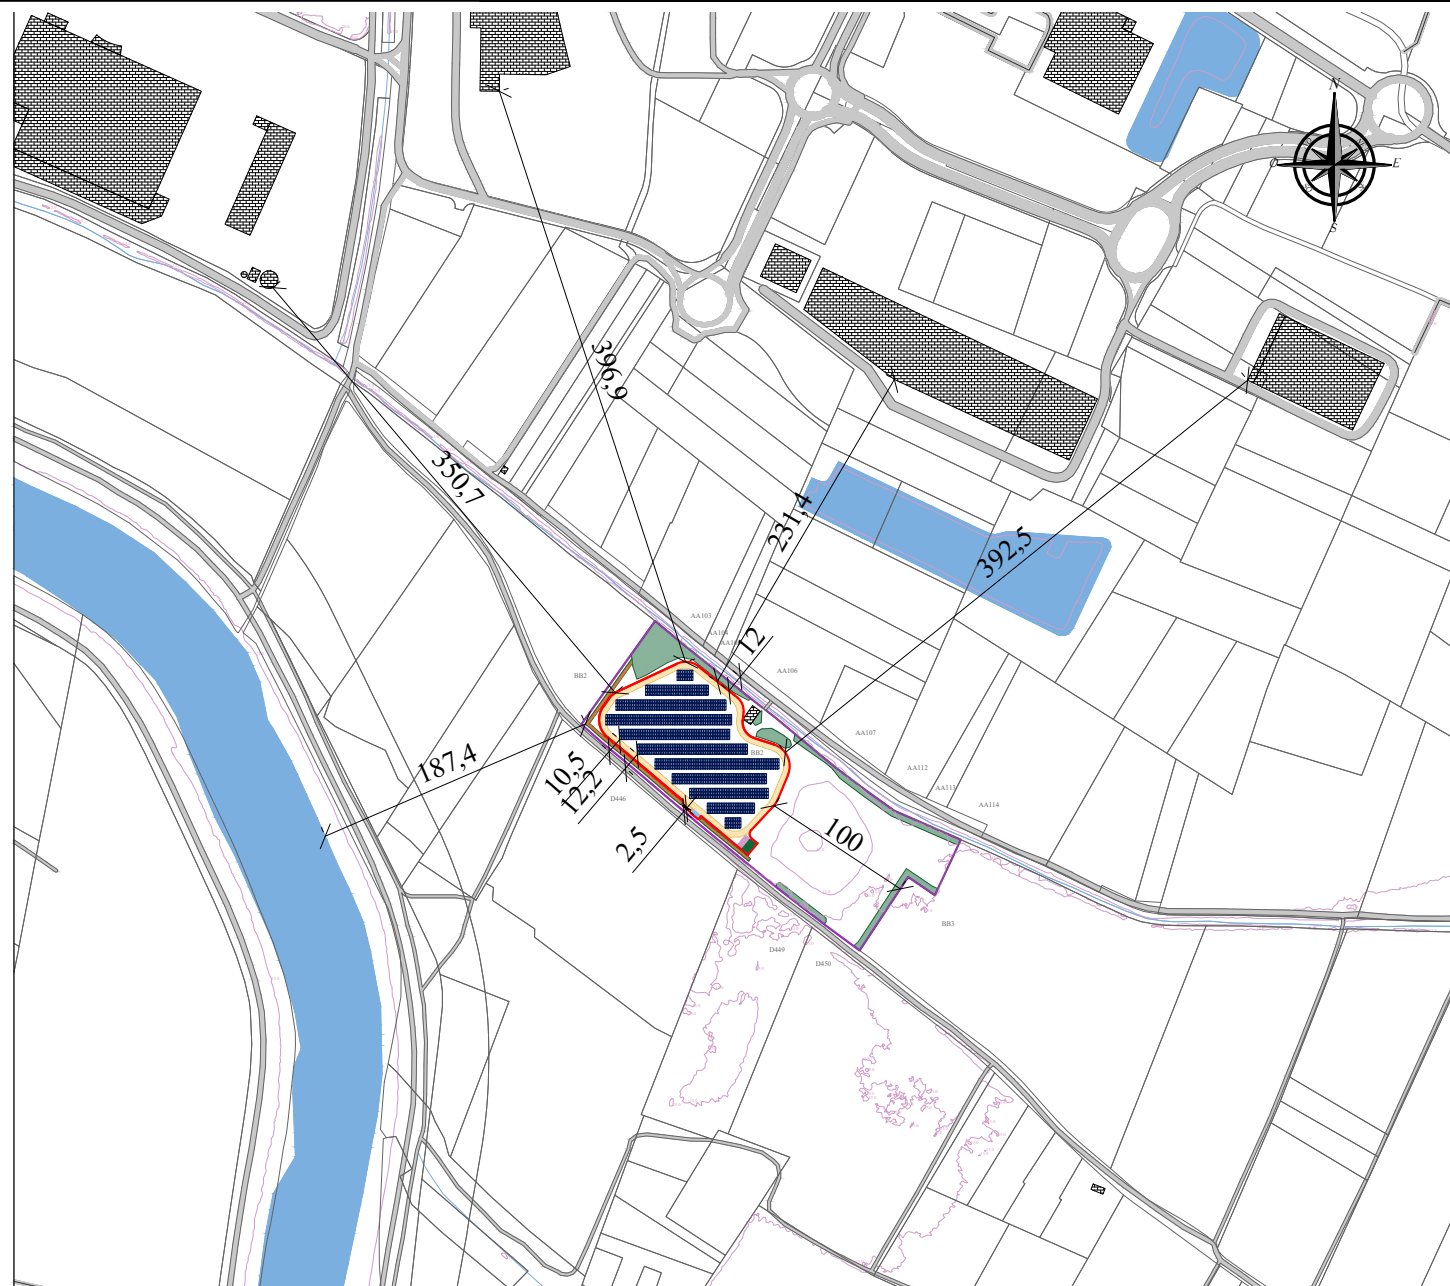

ÉCHELLE : 1/2500

DISTANCES A L'ENVIRONNEMENT

MOA et MOE

ORION ENERGIES,
12 boulevard Victor Hugo
92110 Clichy
contact@orionenergies.com
Tel: 01 40 70 02 05

DATE

24/02/2025