

SURFACES D'EMPRISE AU SOL SUR LA PARCELLE

Parcelle : parcelle N°416 Superficie = 43 664 m²


Surface concernée par le projet = 16 545 m²

EMPRISE DU BÂTIMENT : 1420.69 m²

SURFACES ESPACES VERTS : 2 955 m²

SURFACES DE LA VOIRIE : 9 973.31 m²

SURFACES PAVES DRAINANTS : 2 196 m²

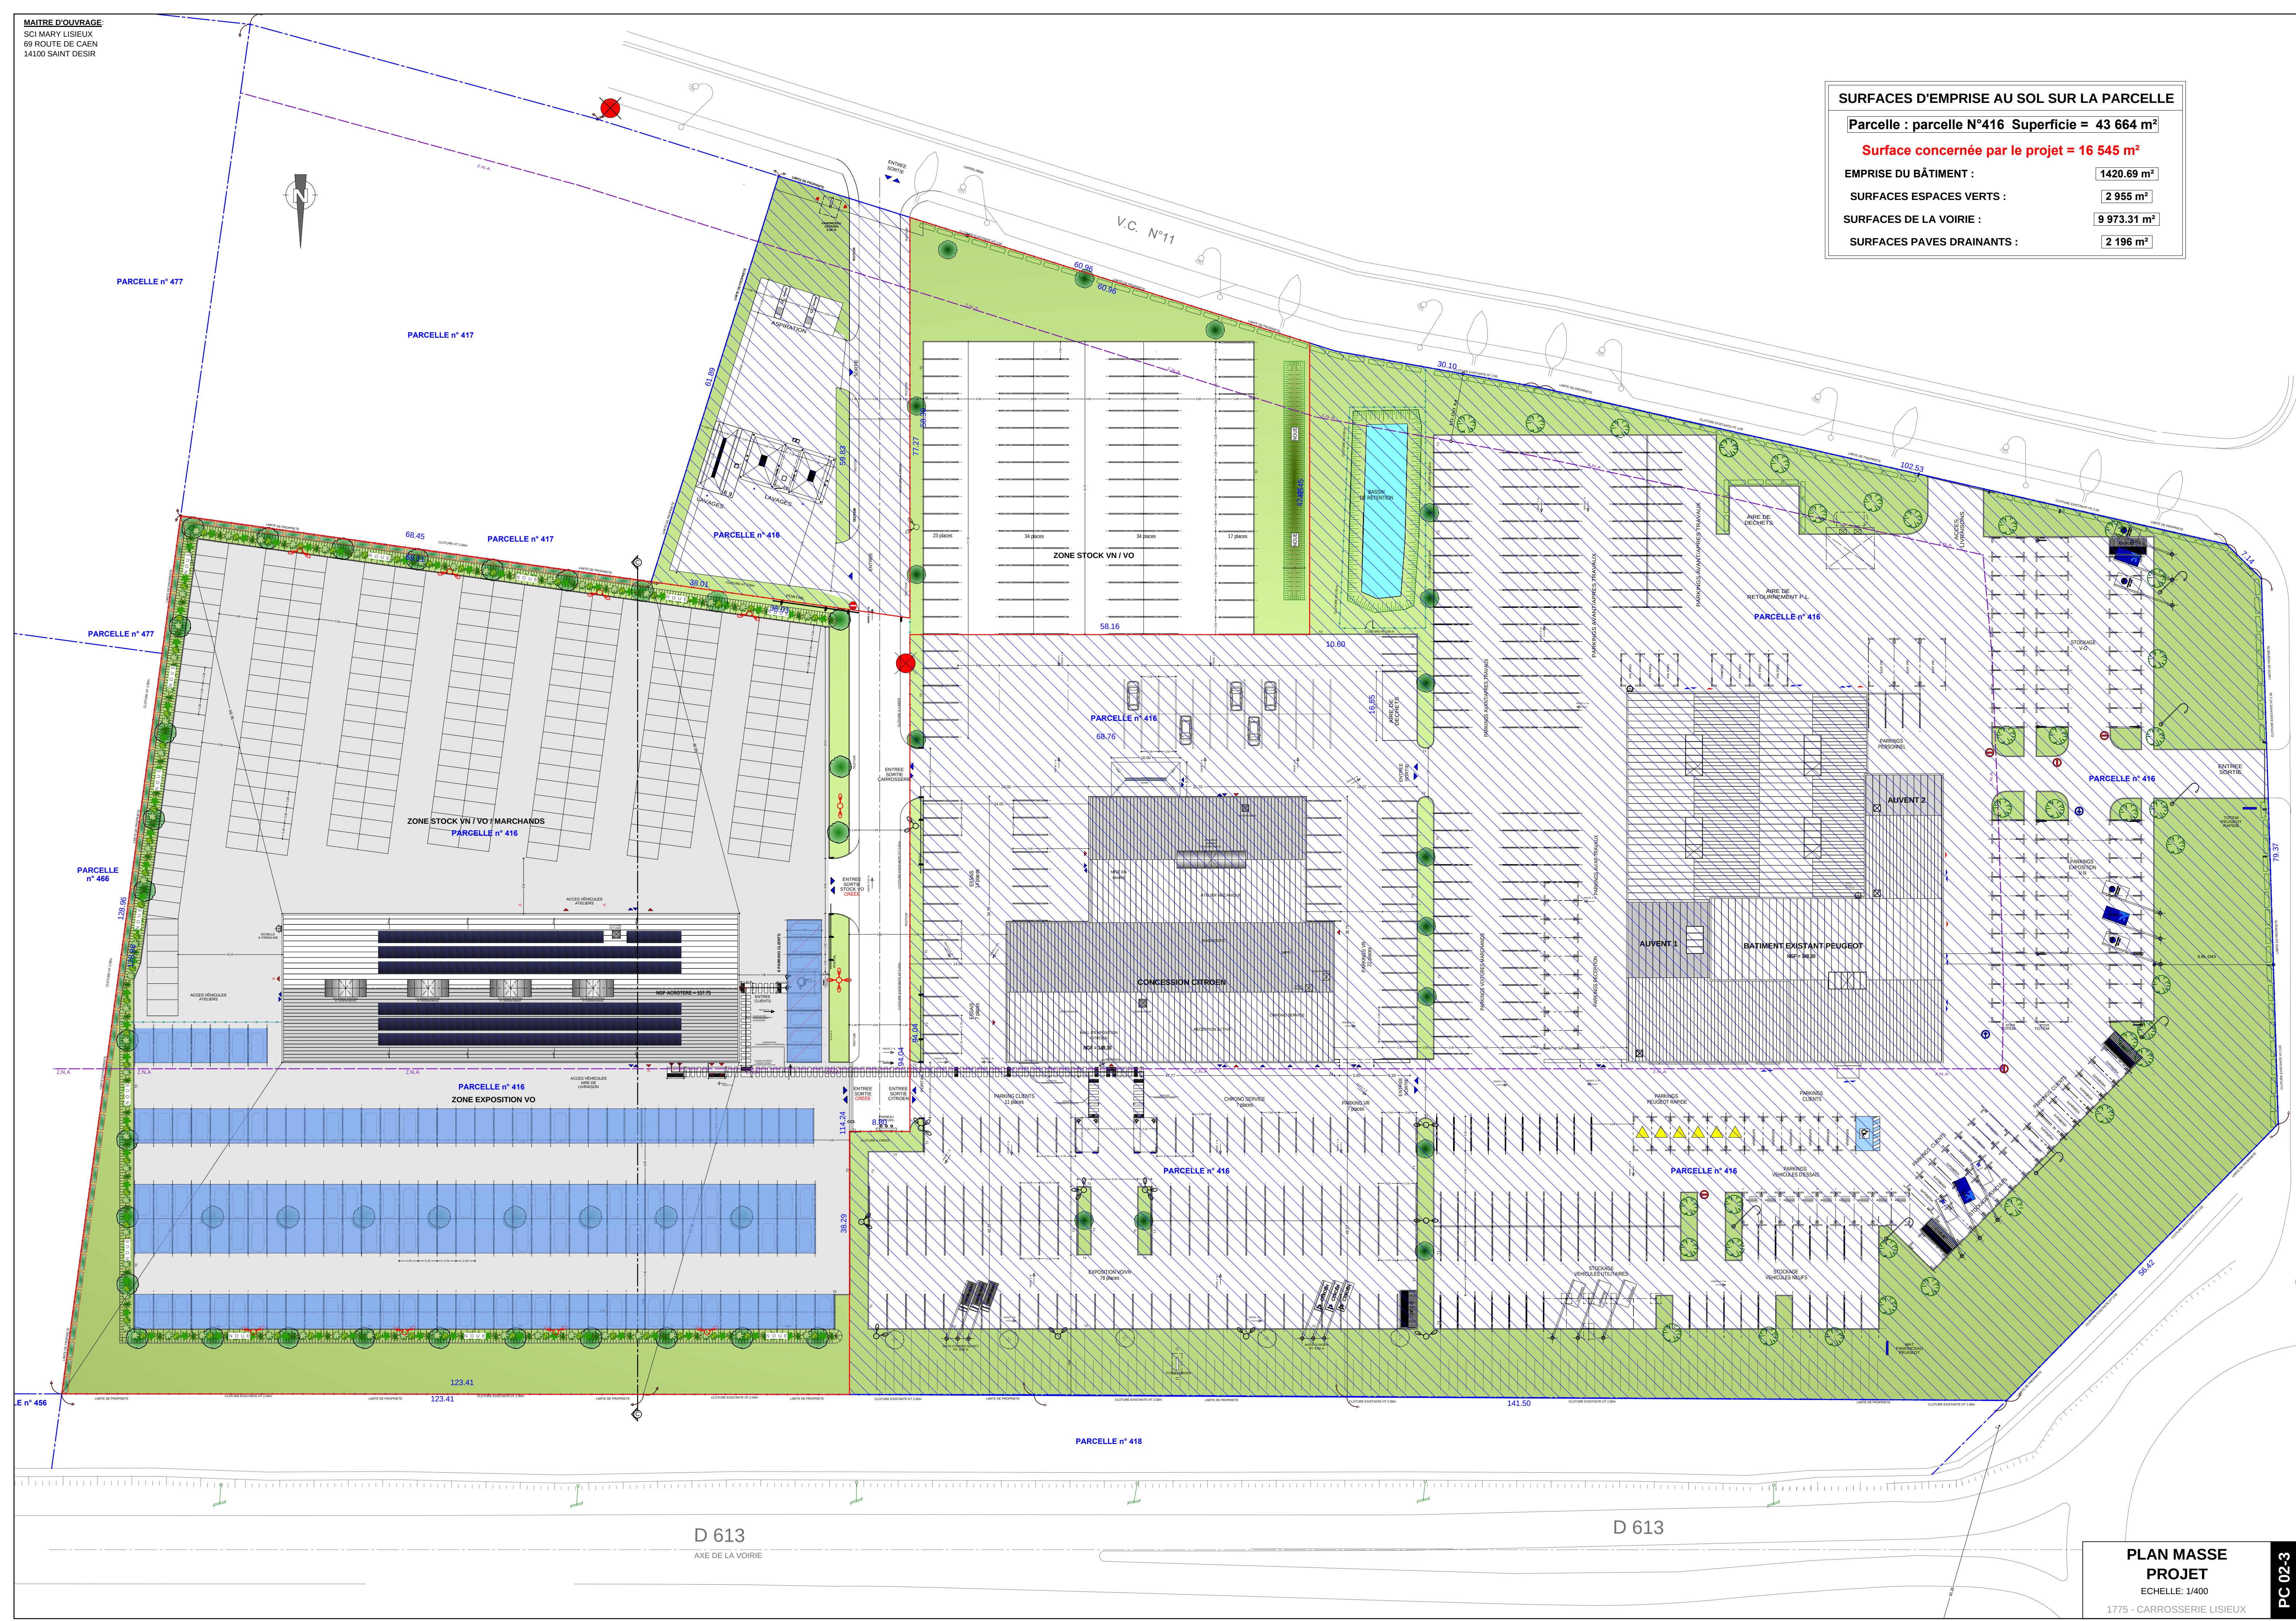

D 613

AXE DE LA VOIRIE

D 613

PLAN MASSE
PROJET

ECHELLE: 1/400

1775 - CARROSSERIE LISIEUX