

Atlantic Toboggan : Réaménagement d'un parc aquatique

Annexe n°5 : Plan de masse du projet [JDAH et Art&Concept, Mars 2026]

BUREAU D'ETUDE PAYSAGE
Jardins d'Art Home

be@jalah.fr
02.51.95.40.58

ATLANTIC TOBOGGAN



Jardins
d'ART HOME

Plan de l'existant

Adresse : 42 avenue des Becs
85270 SAINT HILAIRE DE RIEZ

Echelle : 1/500

11/03/2026

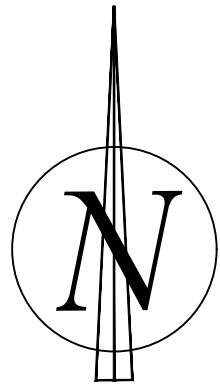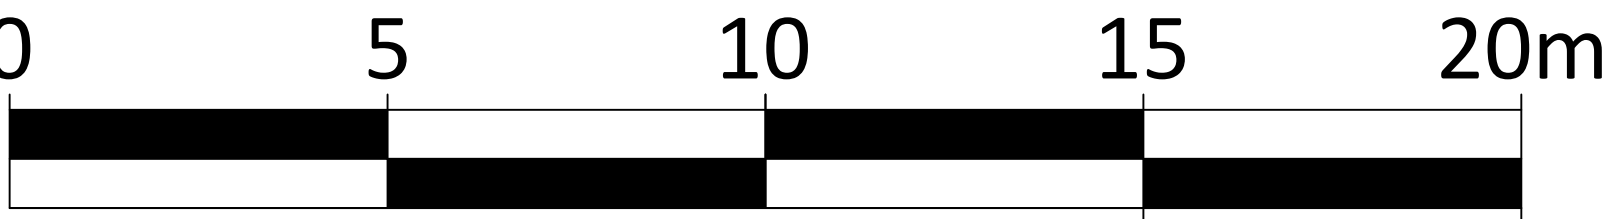

BUREAU D'ETUDE PAYSAGE
Jardins d'Art Home

be@jalah.fr
02.51.95.40.58

ATLANTIC TOBOGGAN



Jardins
d'ART HOME

Plan de l'existant

Adresse : 42 avenue des Becs
85270 SAINT HILAIRE DE RIEZ


Echelle : 1/500

11/03/2026

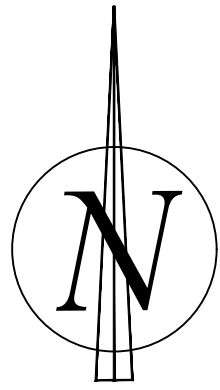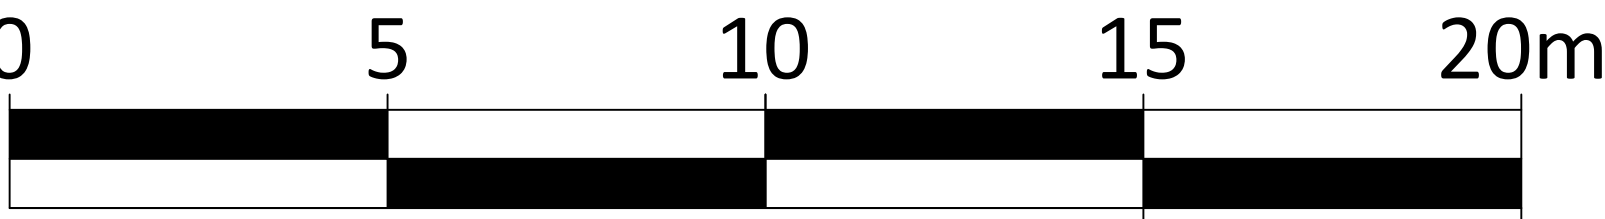

LEGENDE :

- Zone humide
- Étang
- Allées carrossables
- Ombrières photovoltaïques
- Allées piétonnes
- Espaces en sable
- Terrasses bois et pontons
- Espaces verts
- Arbres projet

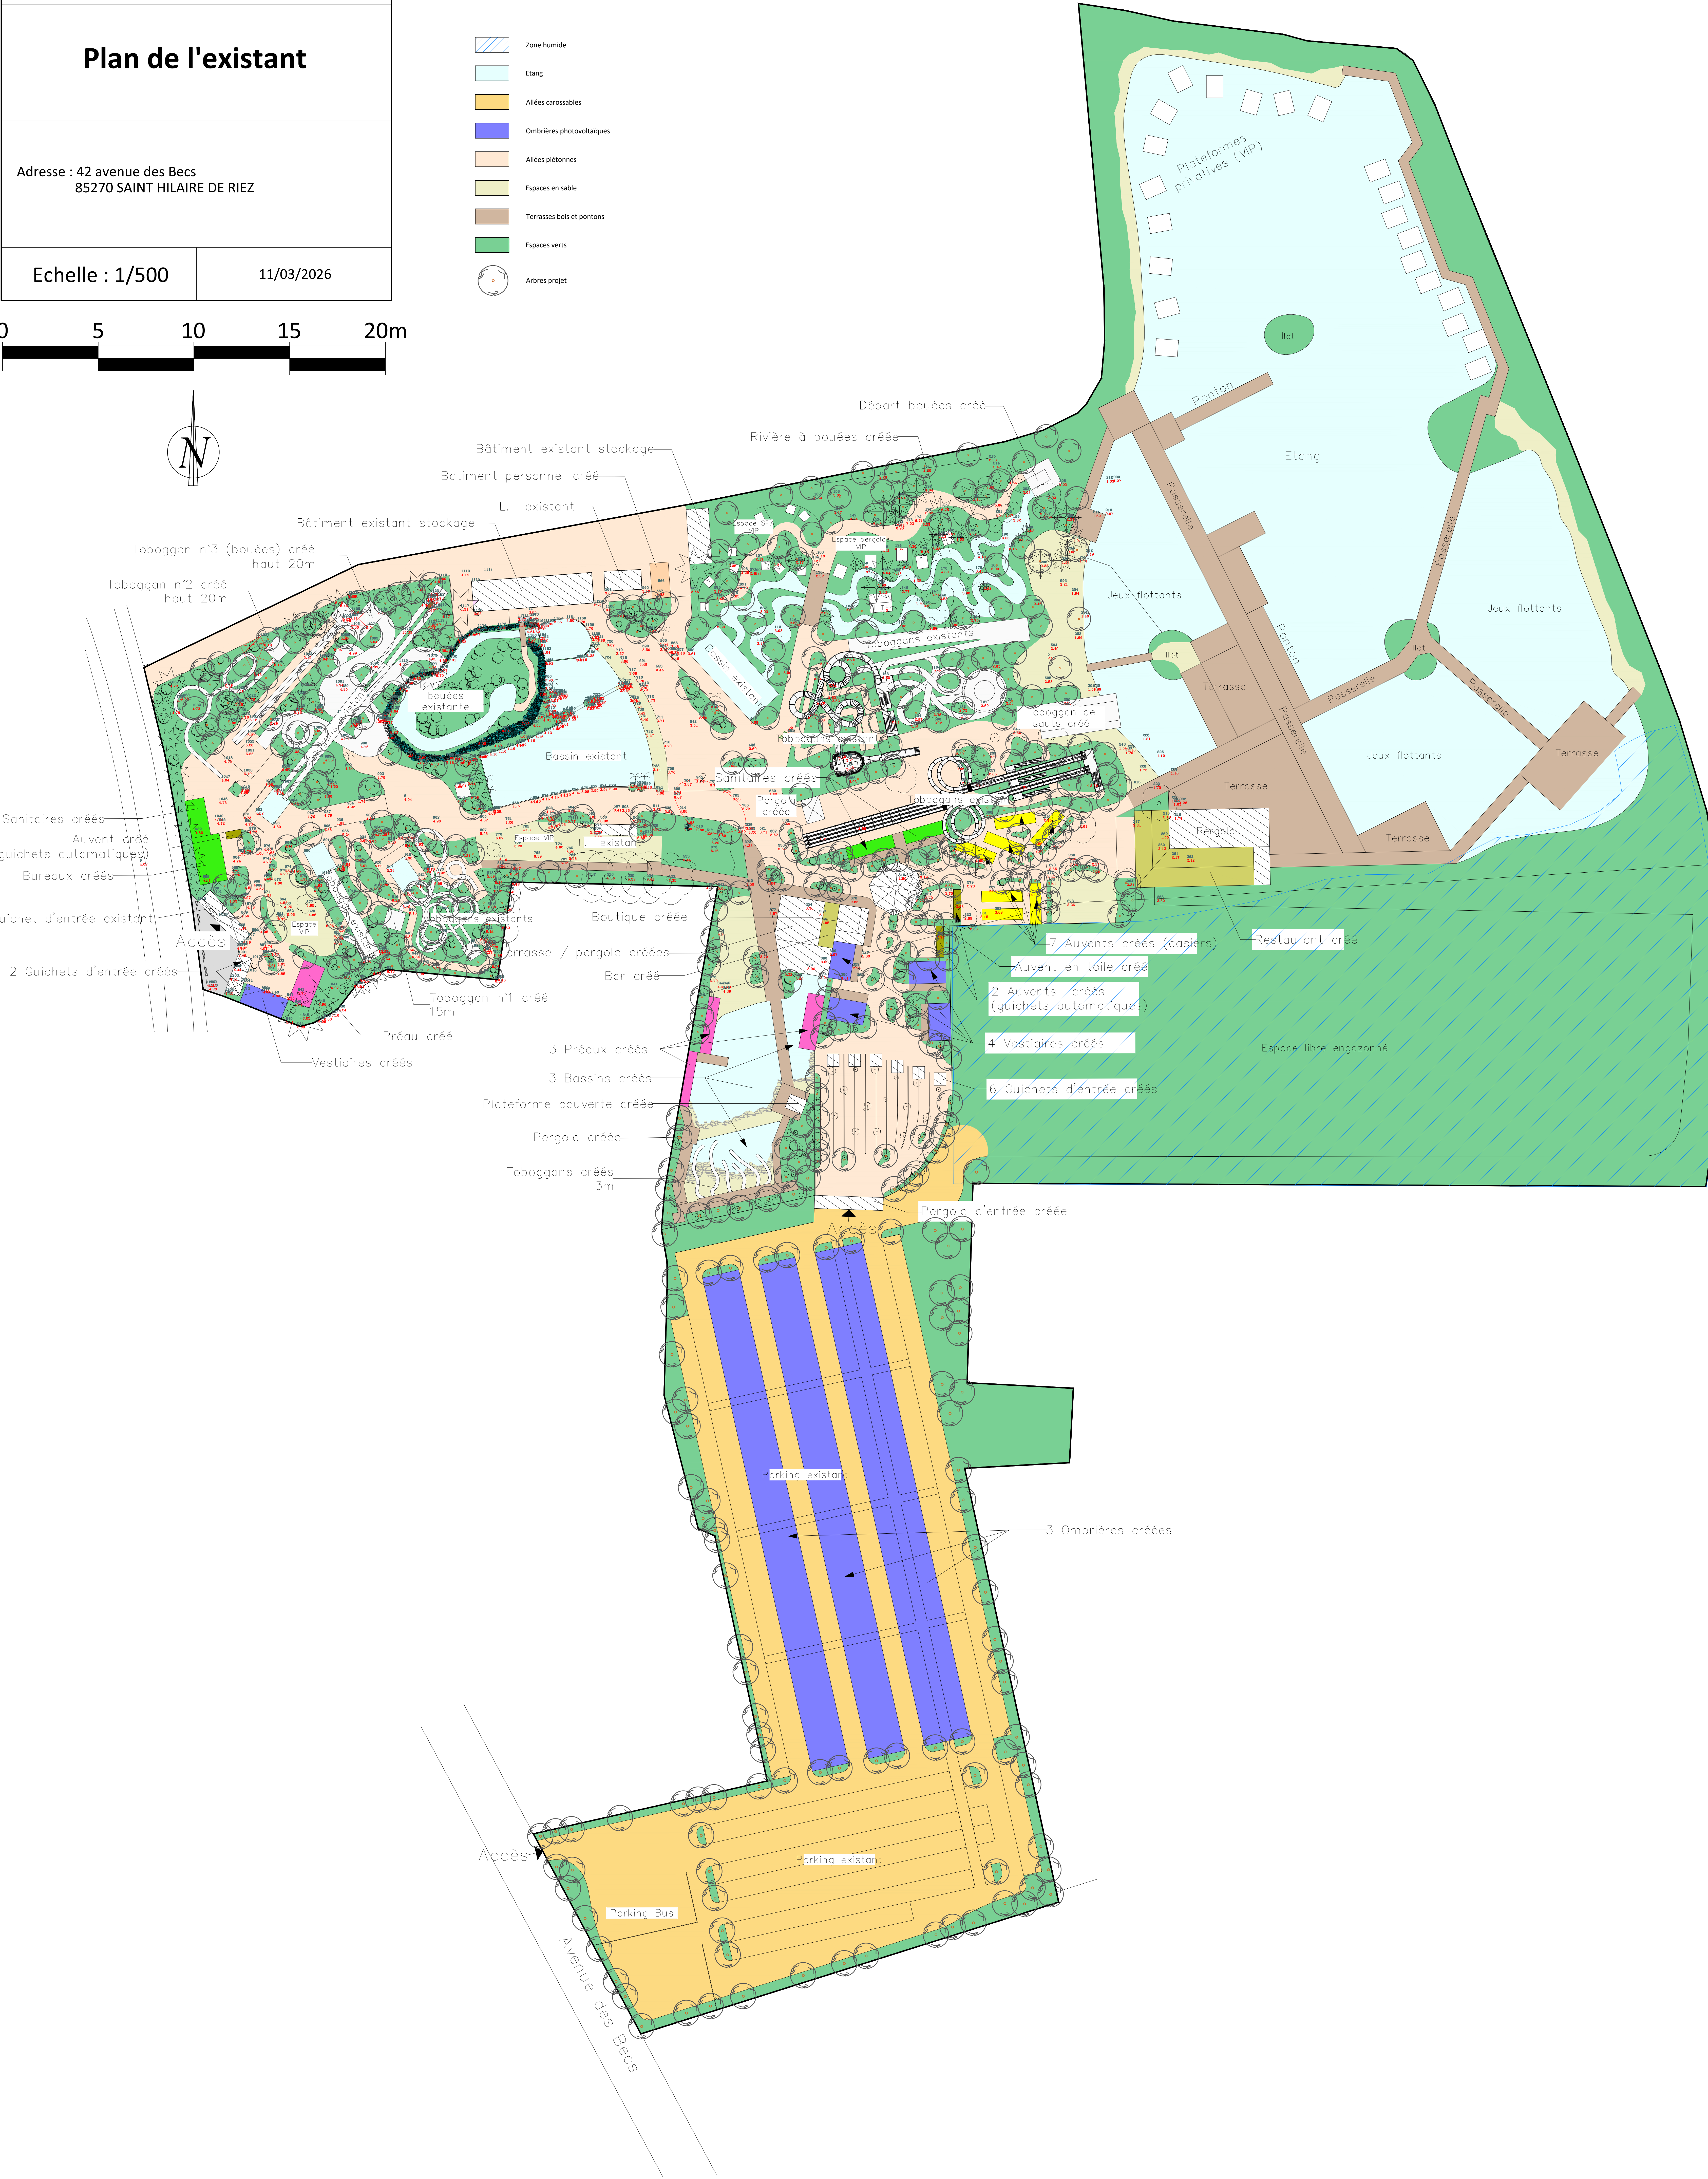

Légende:

- Allées / espaces gravillonnés
- Plage / espaces sablés
- Pontons / passerelles et terrasses bois
- Enrobé
- Bassins / Etang

