
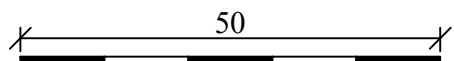


LEGENDE

-  Panneaux photovoltaïques
-  Local électrique : 6,2*2,68*3,63m
(poste de livraison et transformateur)
-  Bâche incendie de 120 m³ :
11,7*8,88*1,6 m
-  Voirie conforme SDIS
-  Place de stationnement (8 * 4 m)
-  Végétation déjà présente
-  Haie à planter
-  Arbre existant
-  Portail d'entrée
-  Clôture
-  Limites cadastrales du terrain
-  Cadastre
-  Voie d'accès et externe déjà présente

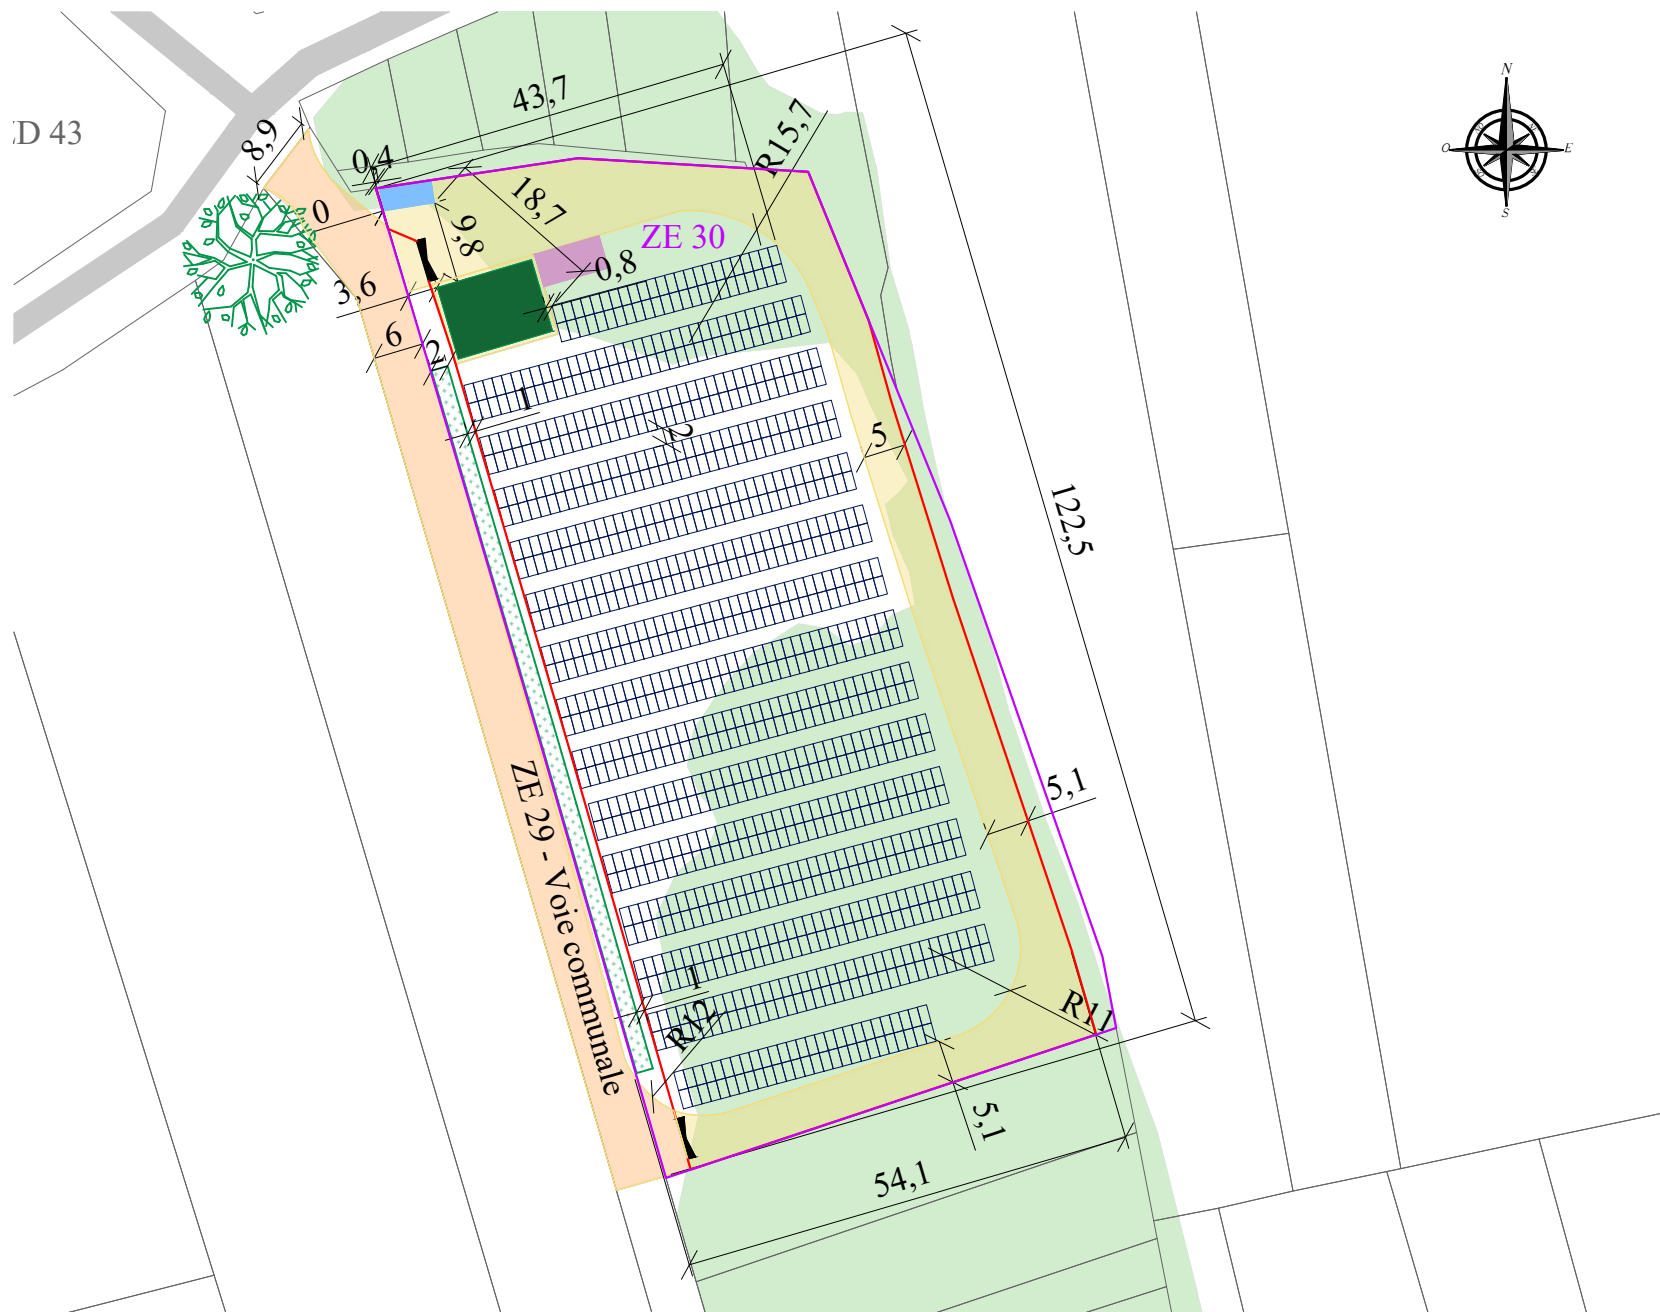

ÉCHELLE : 1/900

Annexe 4 - PLAN DE MASSE CHAMP ENTIER
Chemin de Montbartier, 82700 Finhan

MOA et MOE

ORION ENERGIES,
12 boulevard Victor Hugo
92110 Clichy
contact@orionenergies.com
Tel: 01 40 70 02 05


DATE

09/03/2026

09/03/2026

LEGENDE

-  Panneaux photovoltaïques
-  Local électrique : 6,2*2,68*3,63m
(poste de livraison et transformateur)
-  Bâche incendie de 120 m³ :
11,7*8,88*1,6 m
-  Voirie conforme SDIS
-  Place de stationnement (8 * 4 m)
-  Végétation déjà présente
-  Haie à planter
-  Arbre existant
-  Portail d'entrée
-  Clôture
-  Limites cadastrales du terrain
-  Cadastre
-  Voie d'accès et externe déjà présente

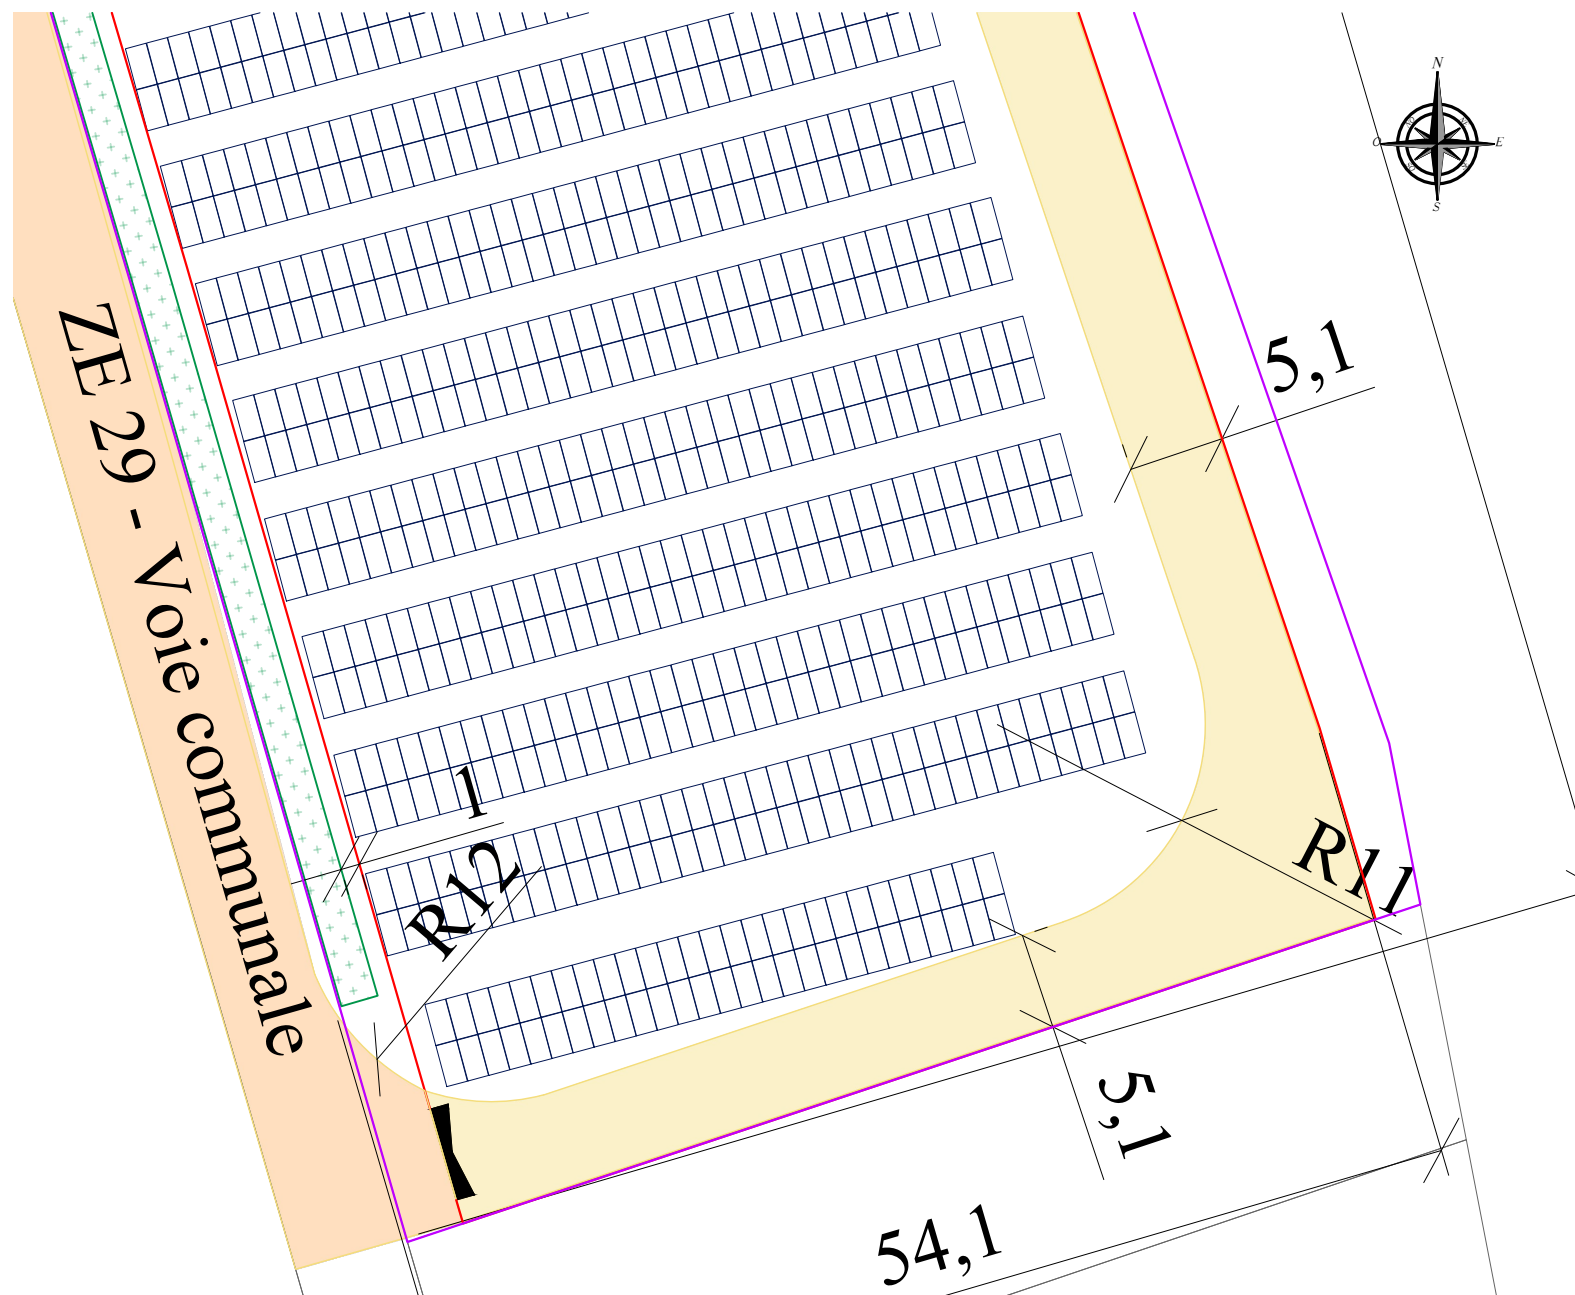

ÉCHELLE : 1/400


Annexe 4 - PLAN DE MASSE CHAMP PARTIEL
Chemin de Montbartier, 82700 Finhan

MOA et MOE

ORION ENERGIES,
12 boulevard Victor Hugo
92110 Clichy
contact@orionenergies.com
Tel: 01 40 70 02 05

DATE

09/03/2026

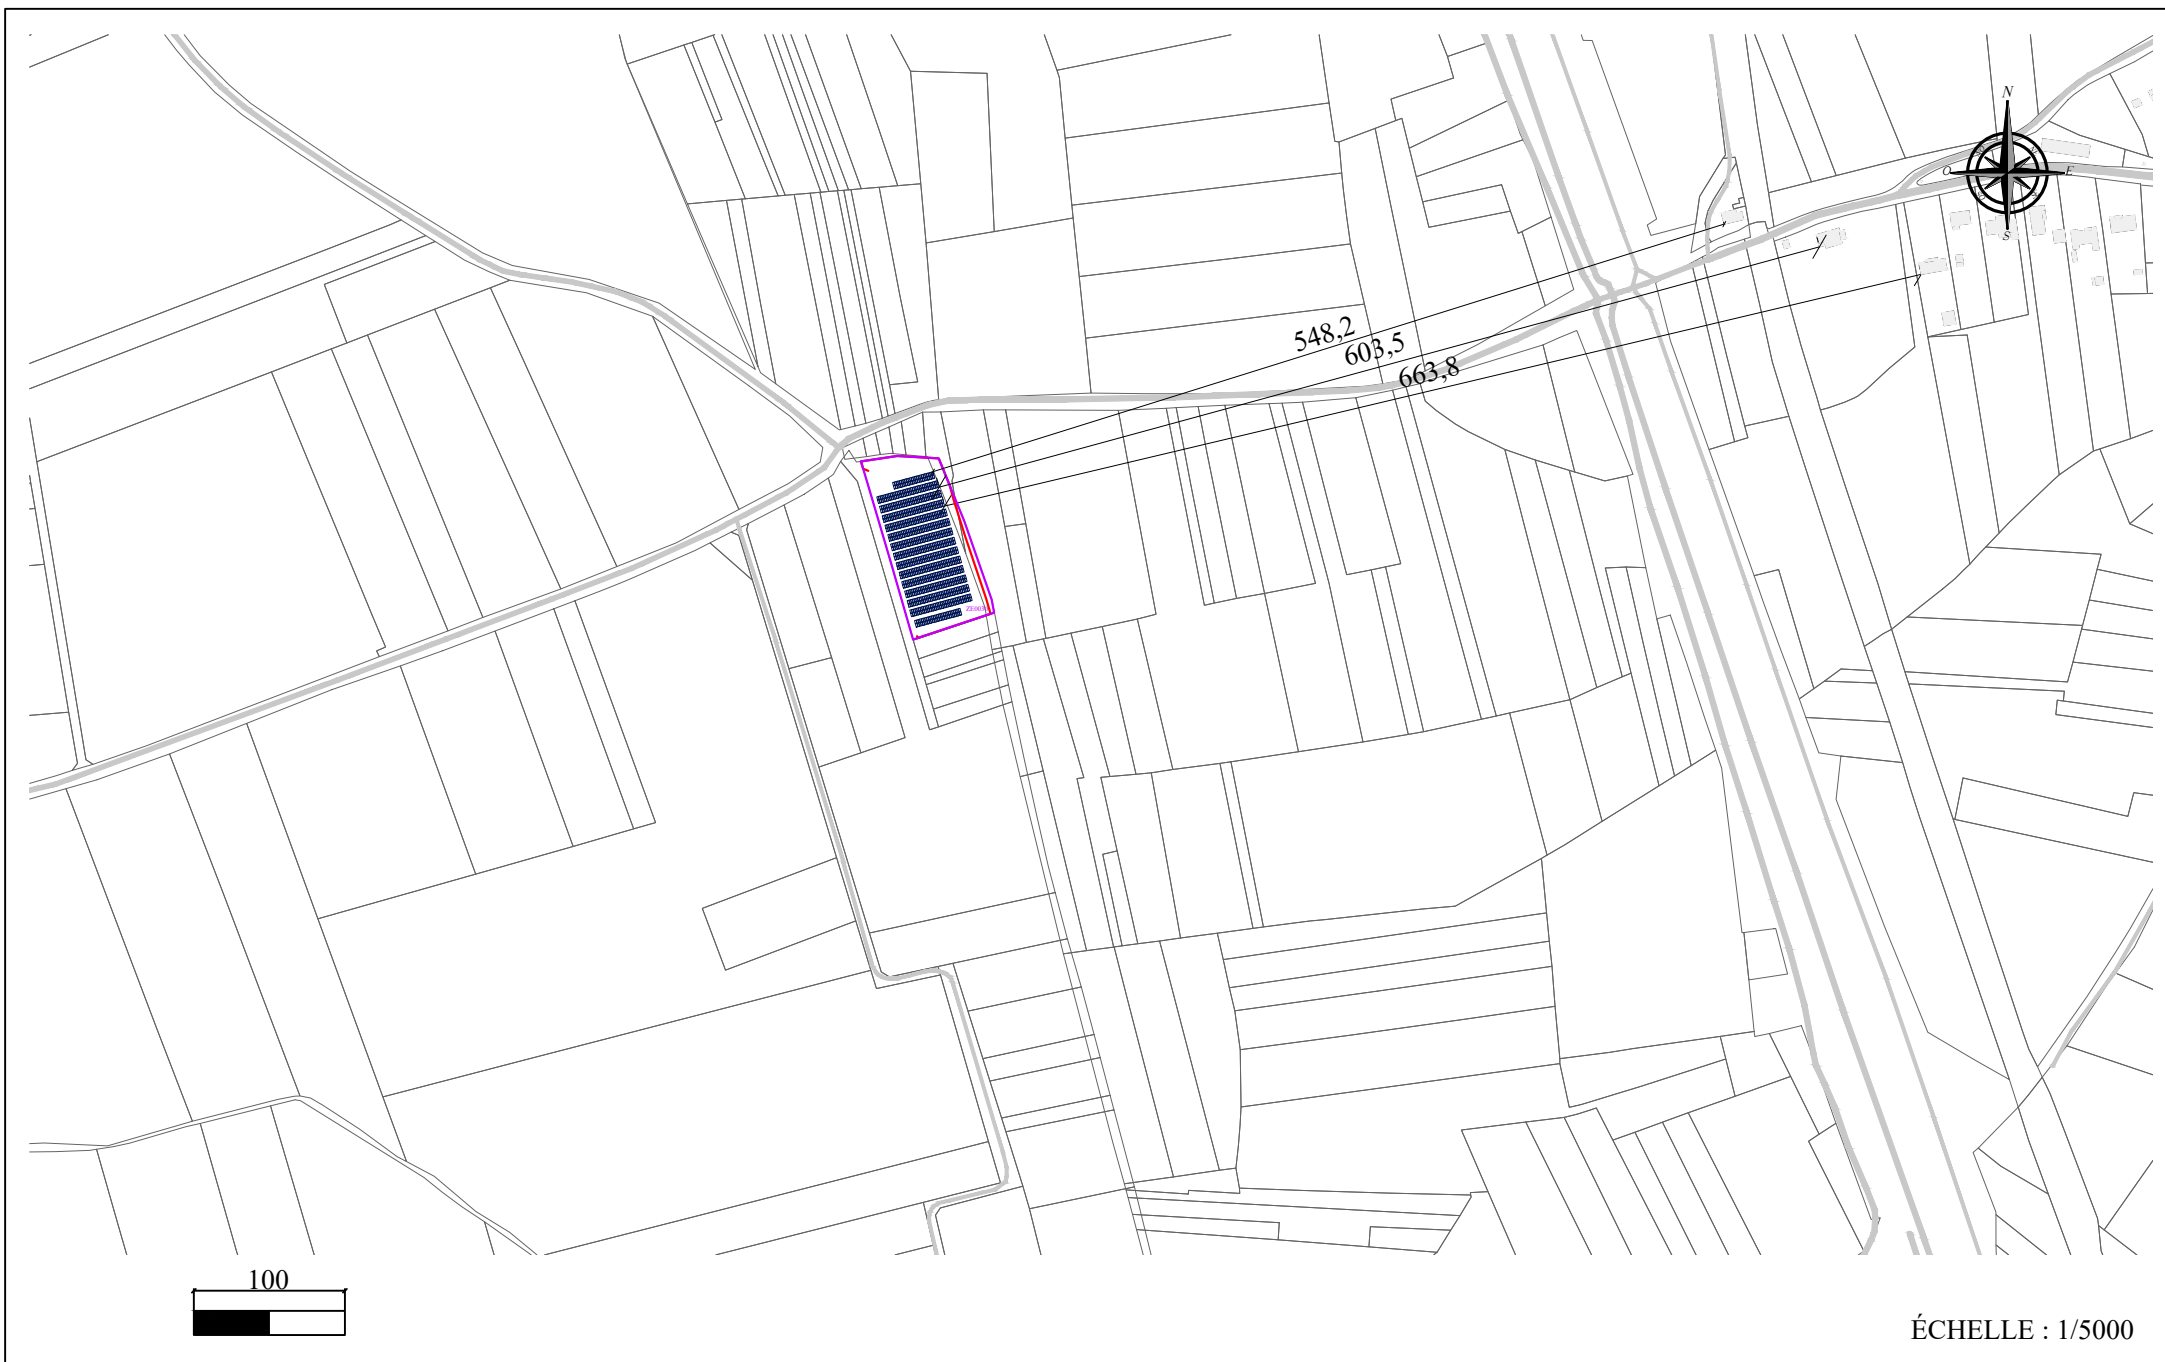


Annexe 4 - Distances aux habitations
Chemin de Montbartier, 82700 Finhan

MOA et MOE

ORION ENERGIES,
12 boulevard Victor Hugo
92110 Clichy
contact@orionenergies.com
Tel: 01 40 70 02 05

DATE

09/03/2026

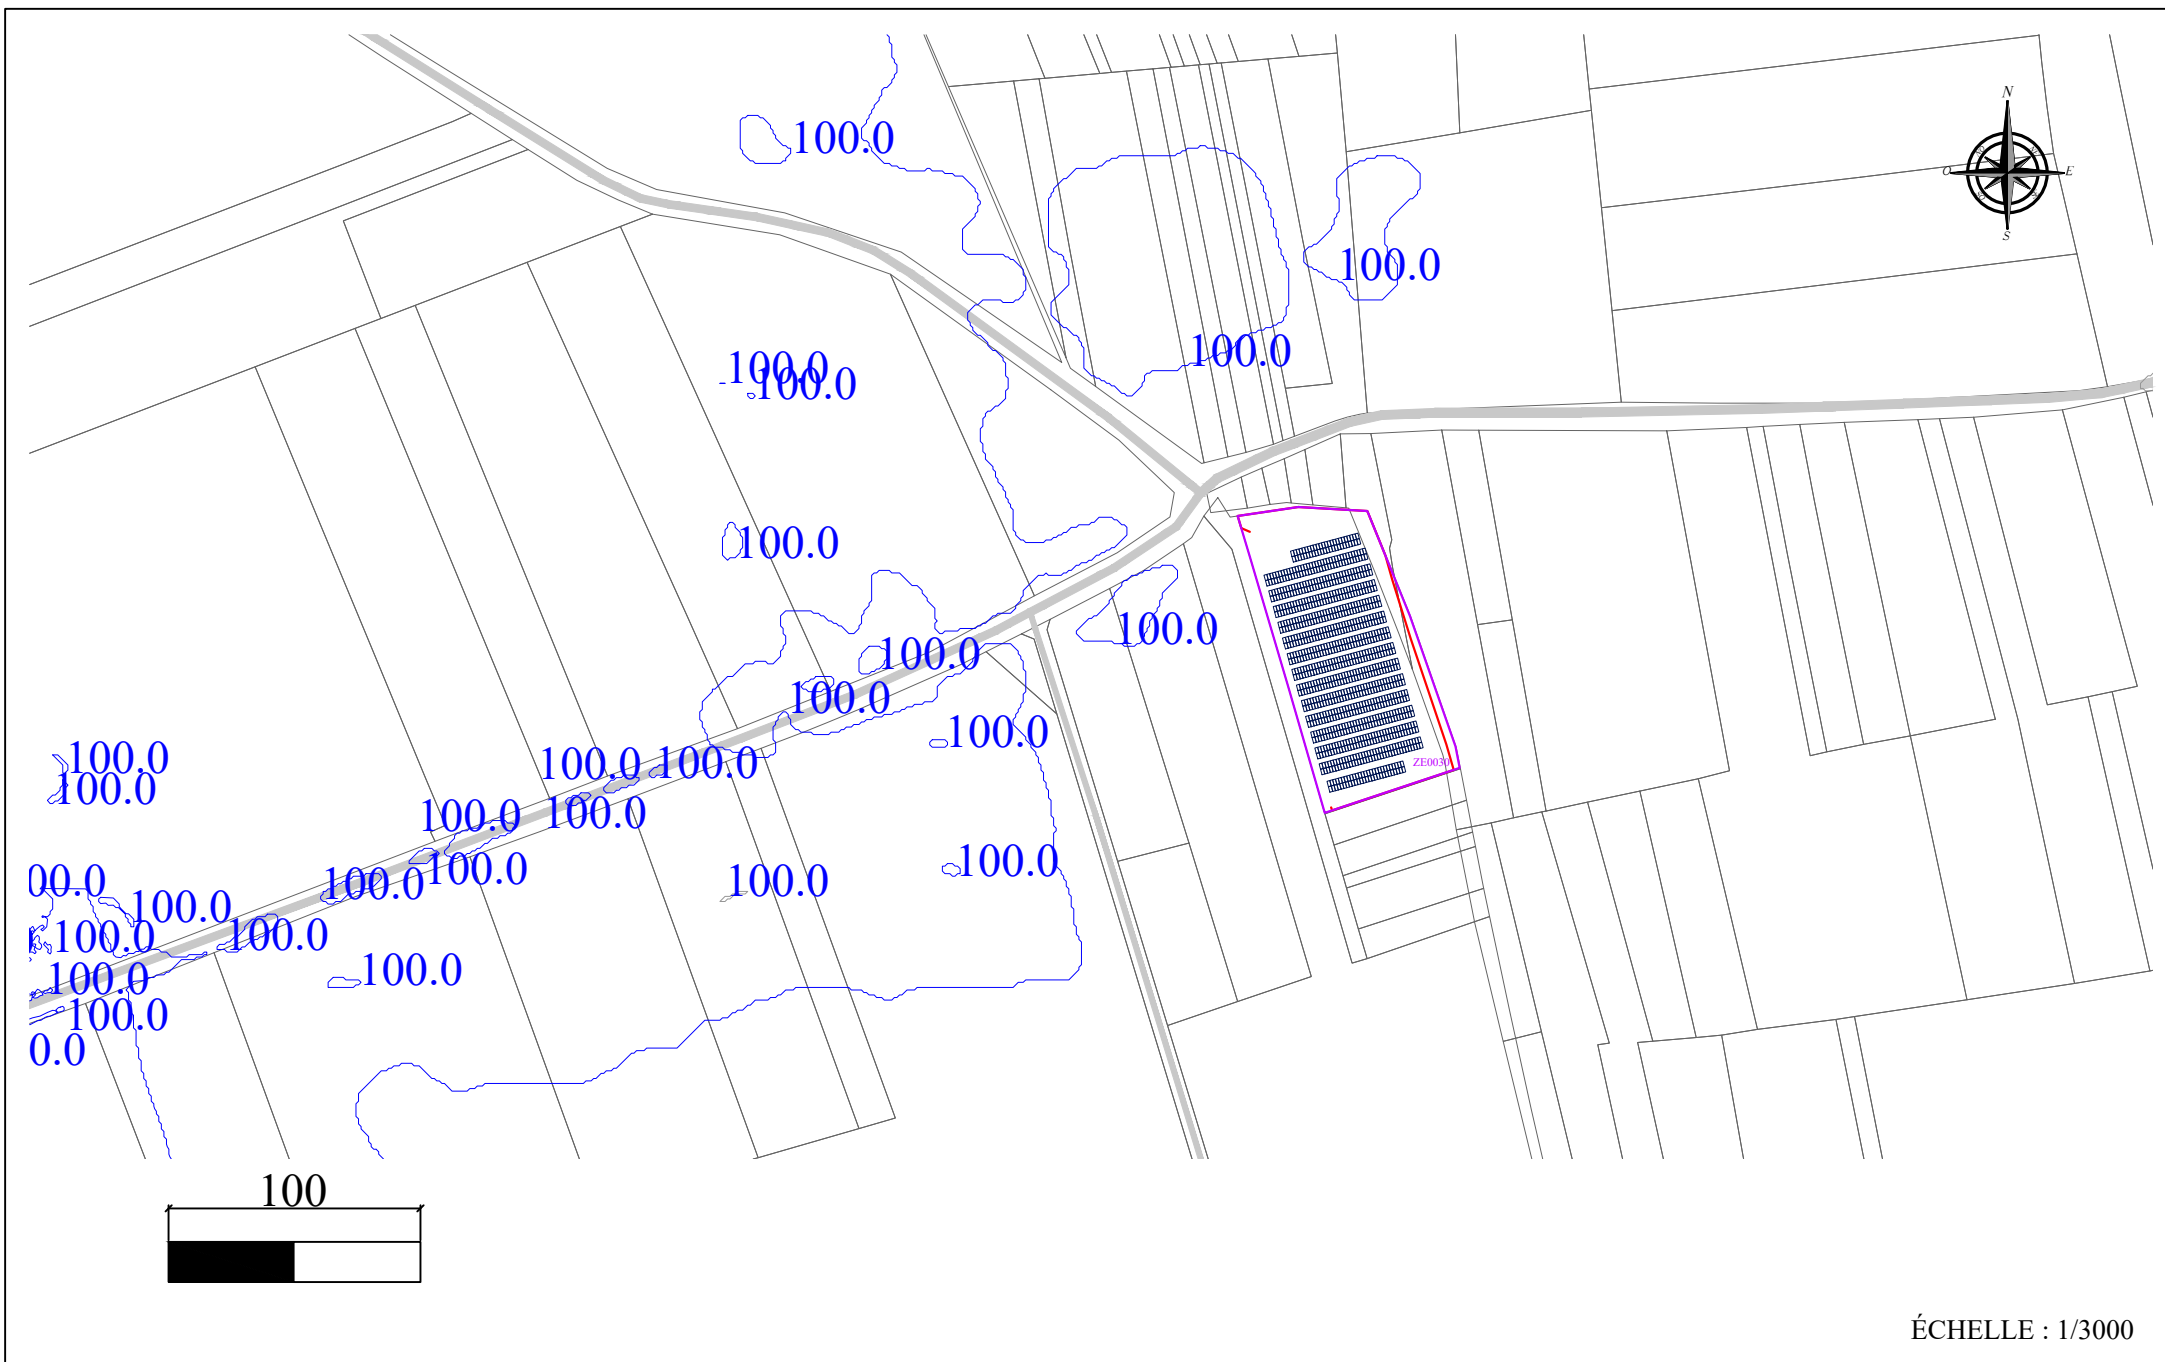

ÉCHELLE : 1/3000

Annexe 4 - Courbes de niveaux
Chemin de Montbartier, 82700 Finhan

MOA et MOE

ORION ENERGIES,
12 boulevard Victor Hugo
92110 Clichy
contact@orionenergies.com
Tel: 01 40 70 02 05

DATE

09/03/2026