

# Demande de Permis de Construire


## PROJET DE CENTRALE SOLAIRE AGRIVOLTAÏQUE SUR LA COMMUNE DE THENISSEY



### Maître d'ouvrage

SASU CS 84  
Village  
20251 PANCHERACCIA  
SIRET N°97814779100013

CS 84  
Village, 20251 PANCHERACCIA

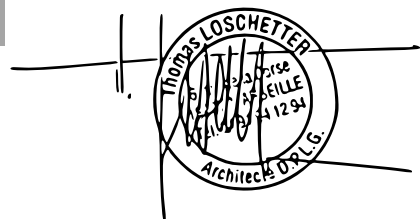

### Demande de Permis de Construire

### Contact

E-mail : [info@corsicasole.com](mailto:info@corsicasole.com)  
[Sol-continent@cs-solaire.com](mailto:Sol-continent@cs-solaire.com)  
Tél : 09 72 54 52 36

# Demande de Permis de Construire

## Maitre d'ouvrage

CS84

Village, 20251 PANCHERACCIA

Téléphone : 09 72 54 52 36

E-mail : sol-continent@cs-solaire.com

## Terrain

Parcelles section ZC: 25,28,29,30

ZD: 8,10

21150 THENISSEY

CÔTE D'OR

## Liste des planches

|         | Sommaire                                   | Format |
|---------|--------------------------------------------|--------|
| PC1     | Plan de situation                          | A3     |
| PC1     | Plan de situation (Planche cadastrale)     | A3     |
| PC1     | Plan de situation (Vue aérienne du projet) | A3     |
| PC2     | Plan de Masse                              | A3     |
| PC2     | Plan de masse (vue aérienne)               | A3     |
| PC3     | Plan en coupe du terrain                   | A3     |
| PC4     | Notice explicative                         | A3     |
| PC4     | Notice explicative (Haies pare-vue)        | A3     |
| PC4     | Notice explicative (panneaux)              | A3     |
| PC5     | Plan des façades (tables PV)               | A3     |
| PC5     | Plan des façades (bâtiments)               | A3     |
| PC5     | Plan des façades (clôtures et portails)    | A3     |
| PC-06   | Insertion paysagère                        | A3     |
| PC7-PC8 | Photographies du terrain                   | A3     |
| PC7-PC8 | Co-visibilité                              | A3     |
| PC11    | L'étude d'impact                           | A4     |
| PC11-2  | Le dossier d'évaluation des incidences     | A4     |

Demande de permis de construire en vue de la réalisation d'une centrale solaire photovoltaïque sur la commune de THENISSEY

## Architecte

Thomas LOSCHETTER


Architecte

06 Avenue de la Corse

13007 Marseille

Tel : 04 91 94 12 94

E-mail : loschetter.archi2@neuf.fr

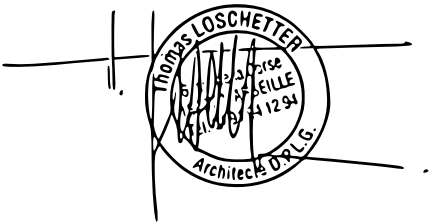

**CORSICA SOLE**  
PRODUIRE, STOCKER, REINVENTER L'ÉNERGIE

SASU CS 84

Village

20251 PANCHERACCIA

SIRET N°97814779100013

Maître d'ouvrage

CS 84  
Village, 20251 PANCHERACCIA

Demande de Permis de Construire  
Projet de centrale agrivoltaïque sur la commune de THENISSEY






Contact

E-mail : info@corsicasole.com  
Sol-continent@cs-solaire.com  
Tél : 09 72 54 52 36

Localisation du terrain

Commune THENISSEY


Règlement d'urbanisme RNU

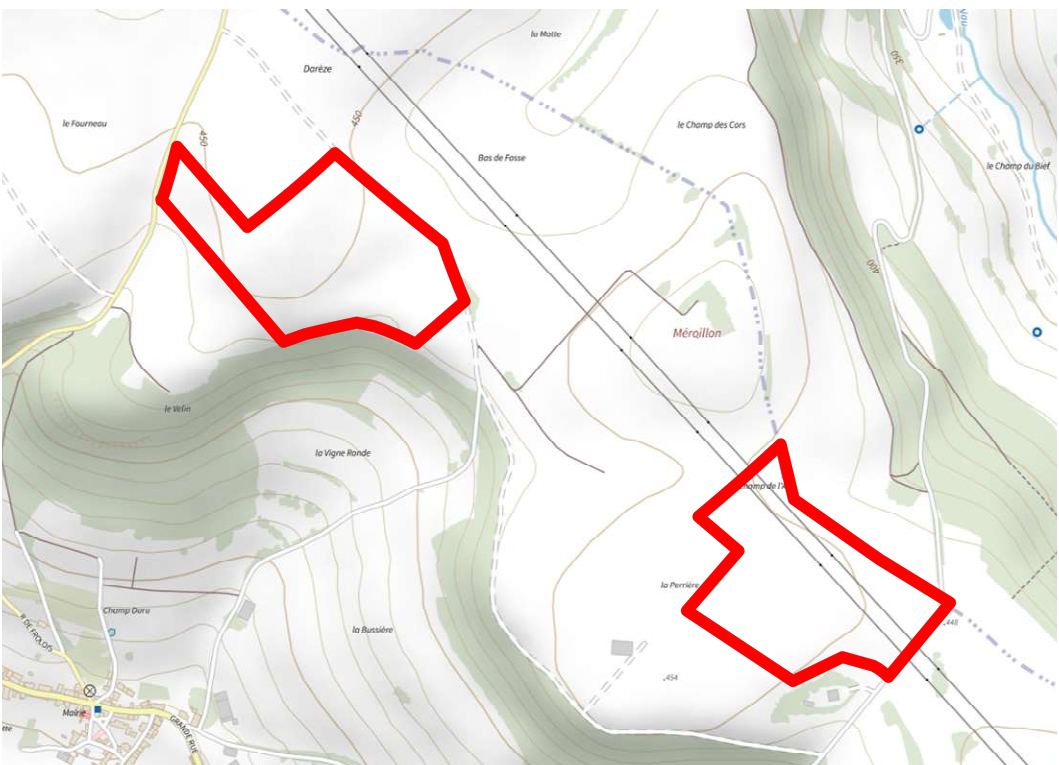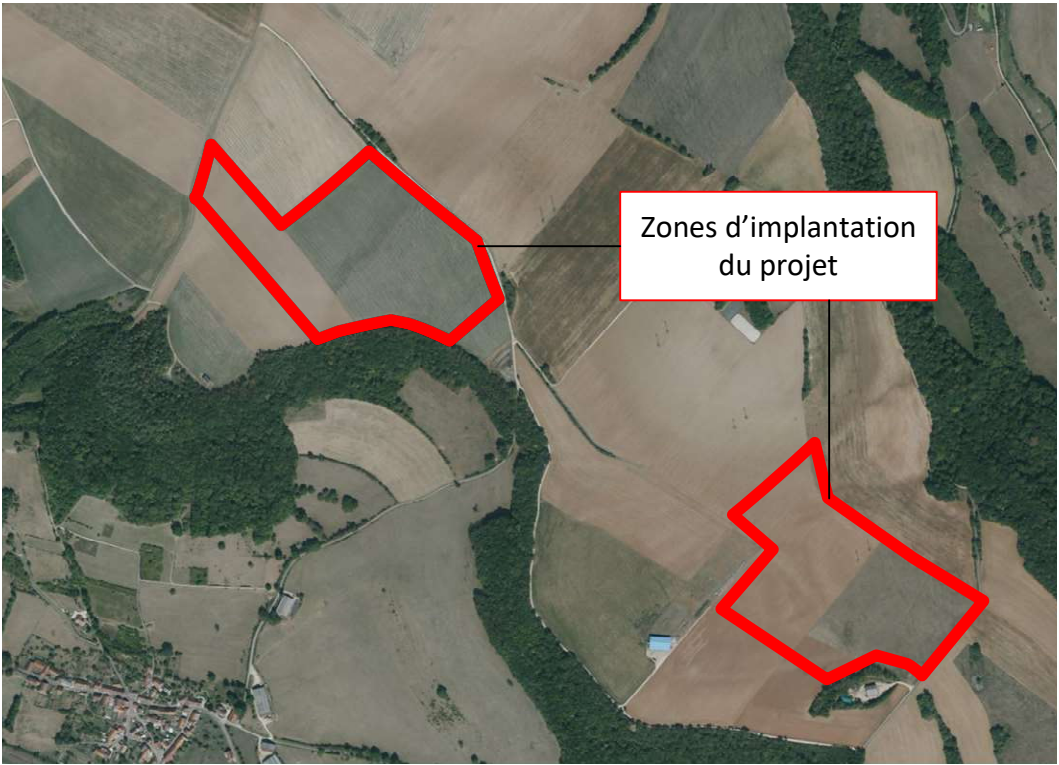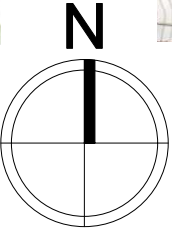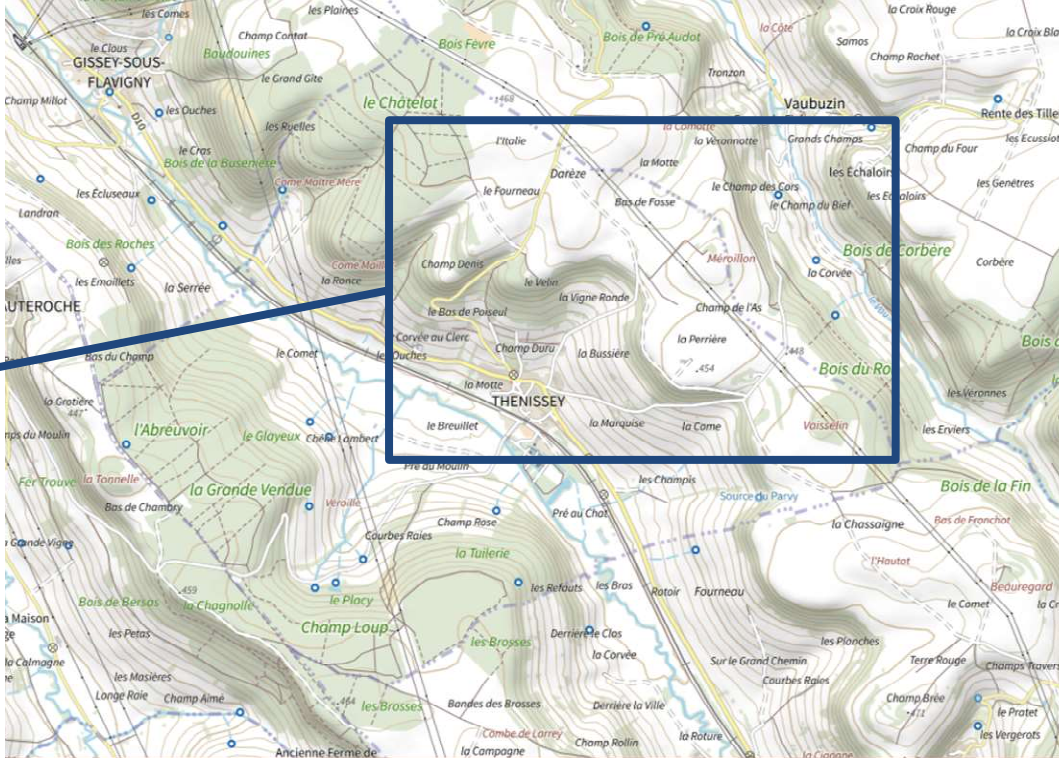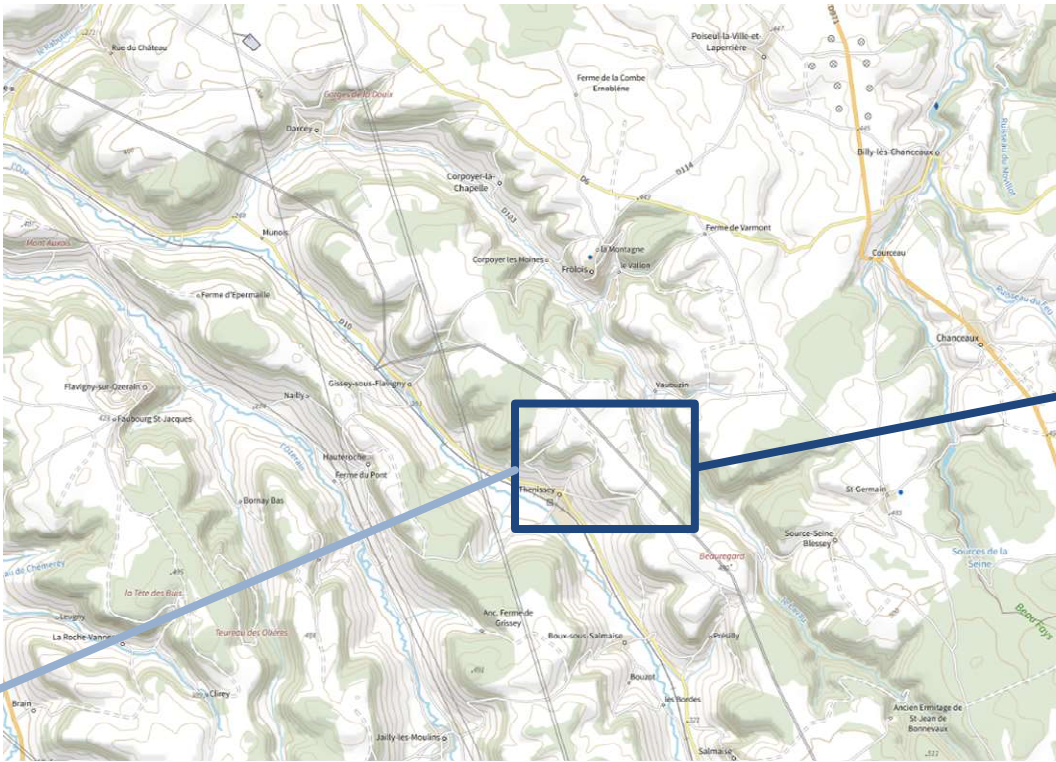

Maître d'ouvrage

CS 84  
Village, 20251 PANCHERACCIA

PC1

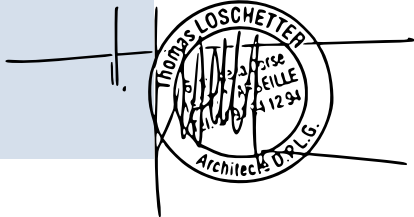

Demande de Permis de Construire

PC 1. Plan de situation (Format A3)

Contact

E-mail : [info@corsicasole.com](mailto:info@corsicasole.com)  
[Sol-continent@cs-solaire.com](mailto:Sol-continent@cs-solaire.com)  
Tél : 09 72 54 52 36

DIRECTION GÉNÉRALE DES  
FINANCES PUBLIQUES

PLAN DE SITUATION

Parcelles cadastrales :  
Section ZC Parcelles  
25,28,29,30

Superficie totale : 133 719 m<sup>2</sup>

Echelle 1/5000

Département :  
COTE D'OR

Commune :  
THENISSEY

Section : ZC  
Feuille : 000 ZC 01


Échelle d'origine : 1/2000  
Échelle d'édition : 1/5000

Date d'édition : 06/07/2023  
(fuseau horaire de Paris)

Coordonnées en projection : RGF93CC47

Le plan visualisé sur cet extrait est géré par le centre  
des impôts foncier suivant :  
DIJON  
25, Rue de la Boudronnée B.P. 1549 21047  
21047 DIJON CEDEX  
tél. 03 80 28 66 48 -fax 03 80 28 66 70  
sdif.dijon@dgif.finances.gouv.fr.


Cet extrait de plan vous est délivré par :

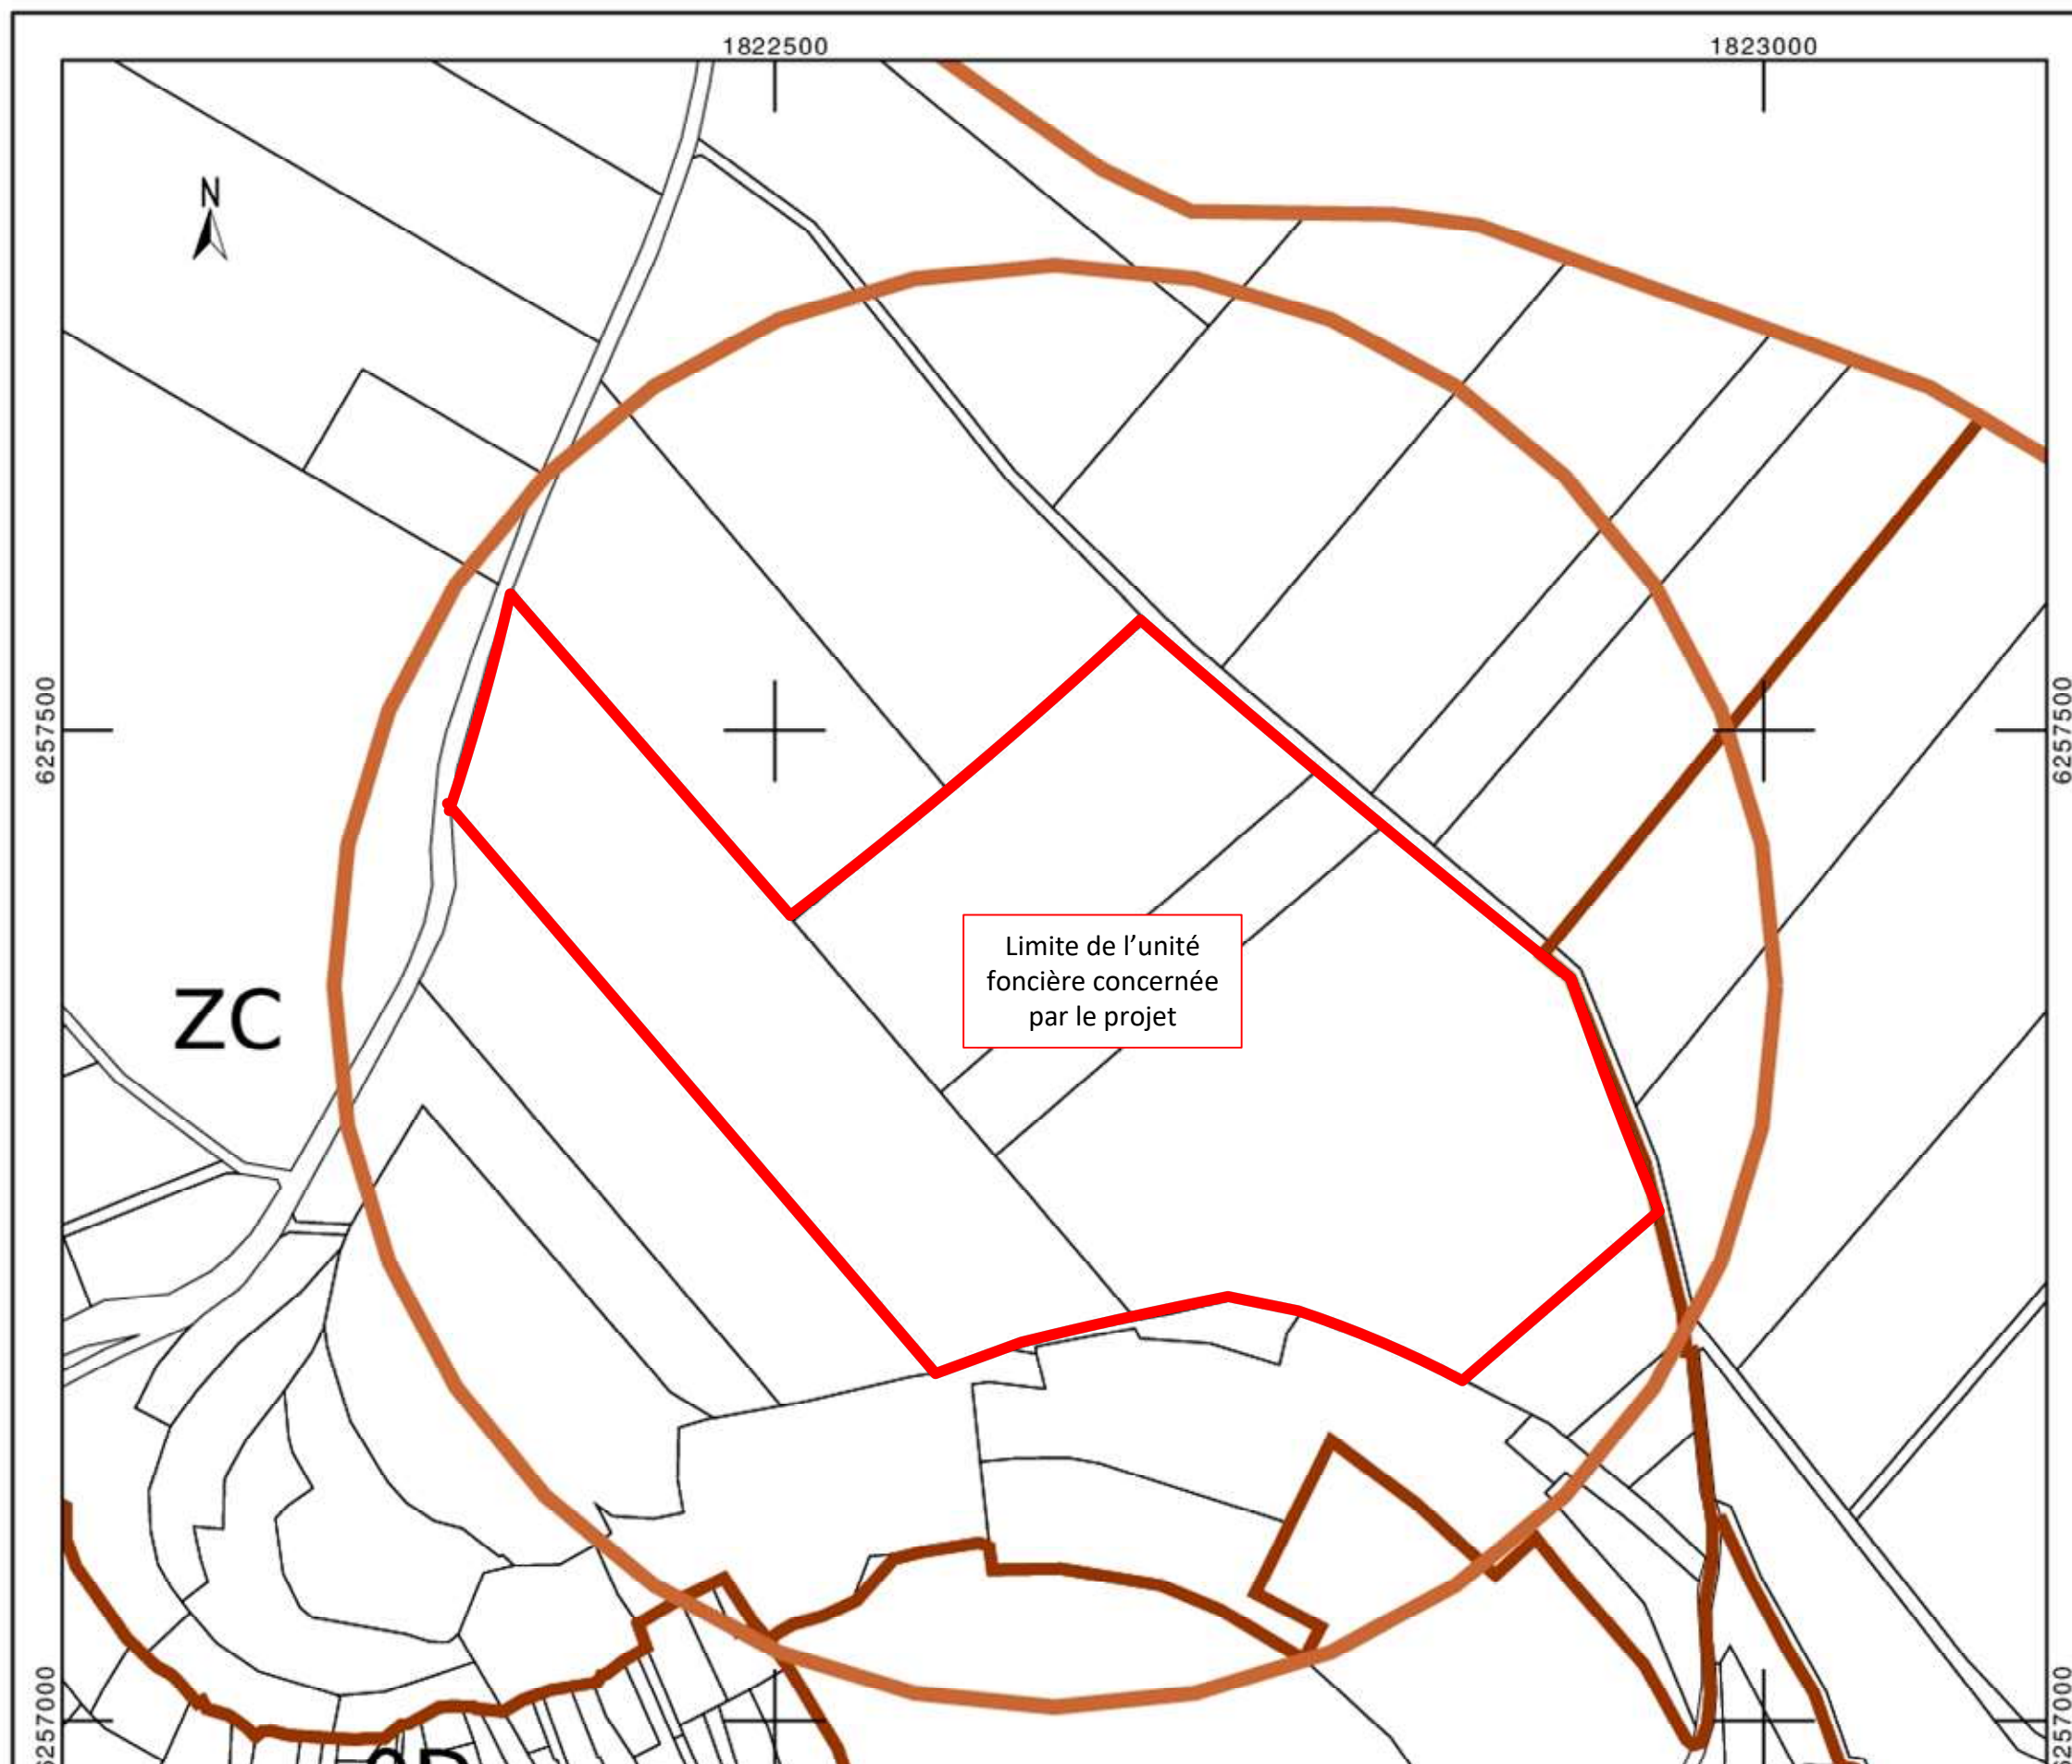

Maître d'ouvrage

CS 84  
Village, 20251 PANCHERACCIA

PC1

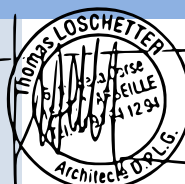

Demande de Permis de Construire

PC1. Plan de situation (Planche cadastrale)(Format A3)

Contact

E-mail : info@corsicasole.com  
Sol-continent@cs-solaire.com  
Tél : 09 72 54 52 36

DIRECTION GÉNÉRALE DES  
FINANCES PUBLIQUES

PLAN DE SITUATION

Parcelles cadastrales :  
Section ZD parcelles 8,10

Superficie totale : 259 030 m<sup>2</sup>

Echelle 1/5000

Département :  
COTE D'OR

Commune :  
THENISSEY

Section : ZD  
Feuille : 000 ZD 01


Échelle d'origine : 1/2000  
Échelle d'édition : 1/5000

Date d'édition : 06/07/2023  
(fuseau horaire de Paris)

Coordonnées en projection : RGF93CC47

Le plan visualisé sur cet extrait est géré par le  
centre des impôts foncier suivant :  
DIJON  
25, Rue de la Boudronnée B.P. 1549 21047  
21047 DIJON CEDEX  
tél. 03 80 28 66 48 -fax 03 80 28 66 70  
sdif.dijon@dgfip.finances.gouv.fr.

Cet extrait de plan vous est délivré par :

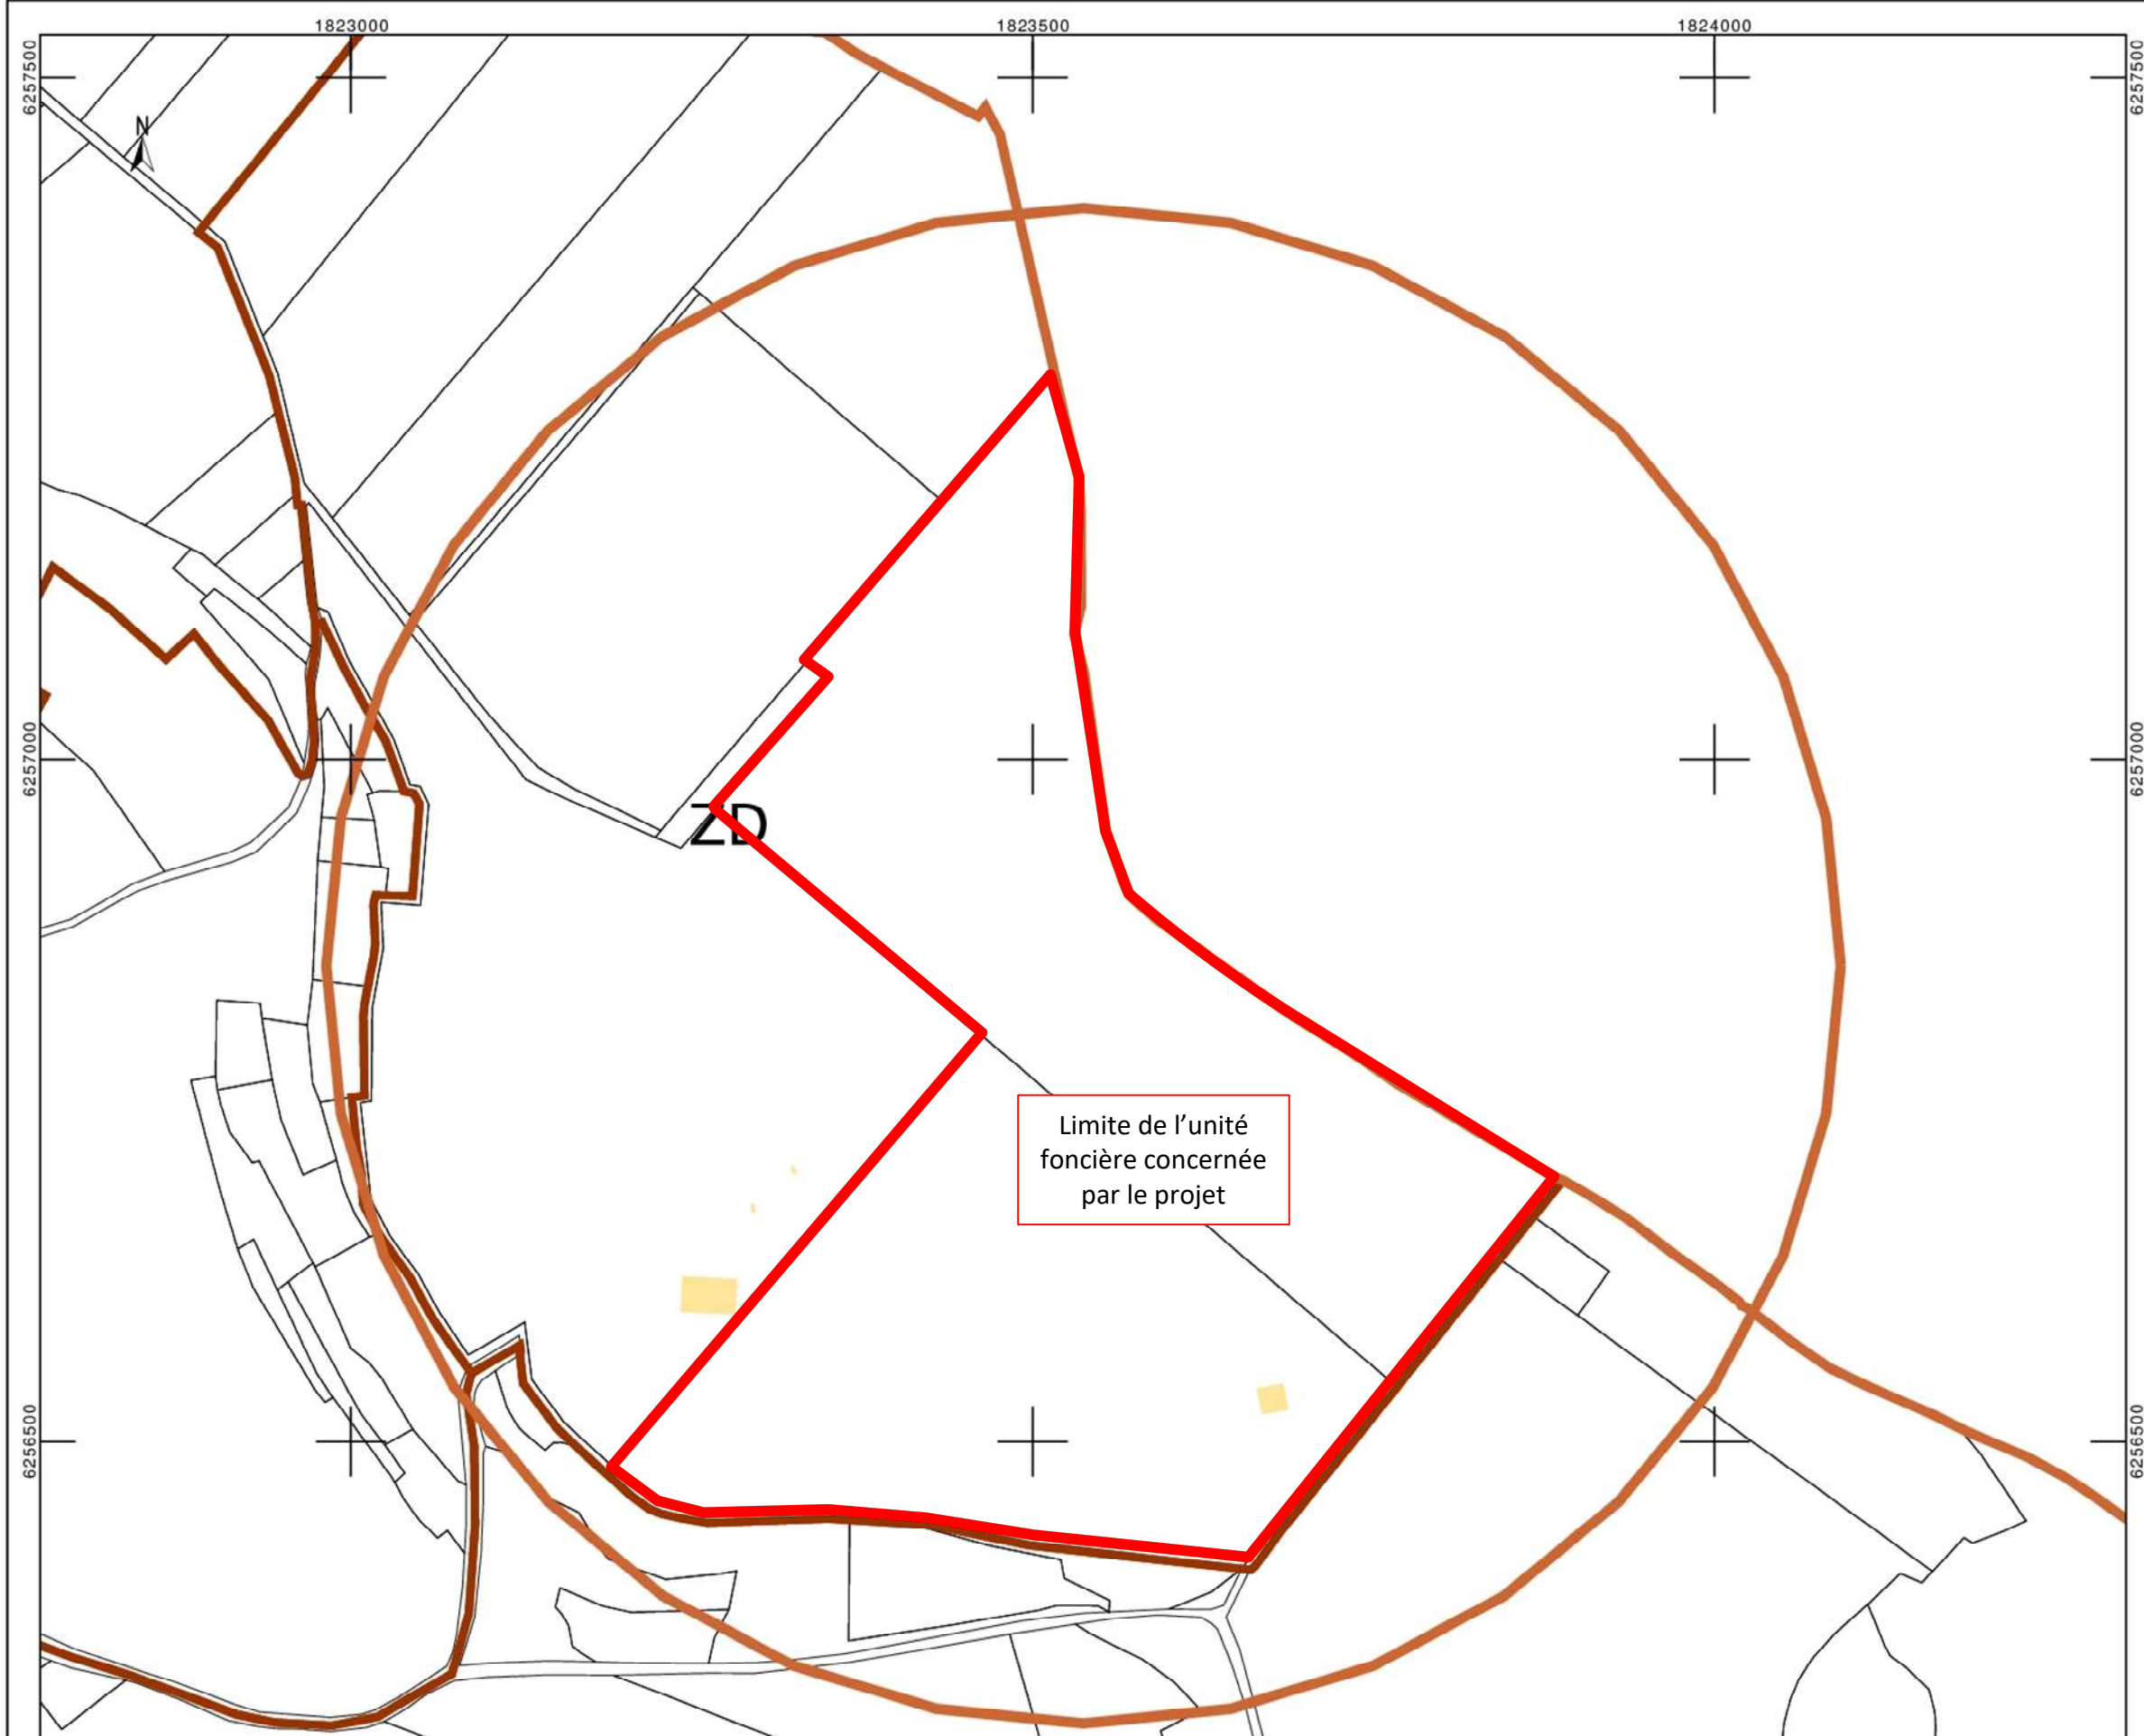

Limite de l'unité  
foncière concernée  
par le projet

Maître d'ouvrage

CS 84  
Village, 20251 PANCHERACCIA

PC1




Demande de Permis de Construire

PC1. Plan de situation (Planche cadastrale)(Format A3)

Contact

E-mail : [info@corsicasole.com](mailto:info@corsicasole.com)  
[Sol-continent@cs-solaire.com](mailto:Sol-continent@cs-solaire.com)  
Tél : 09 72 54 52 36


## Description du projet - Distance avec l'environnement proche

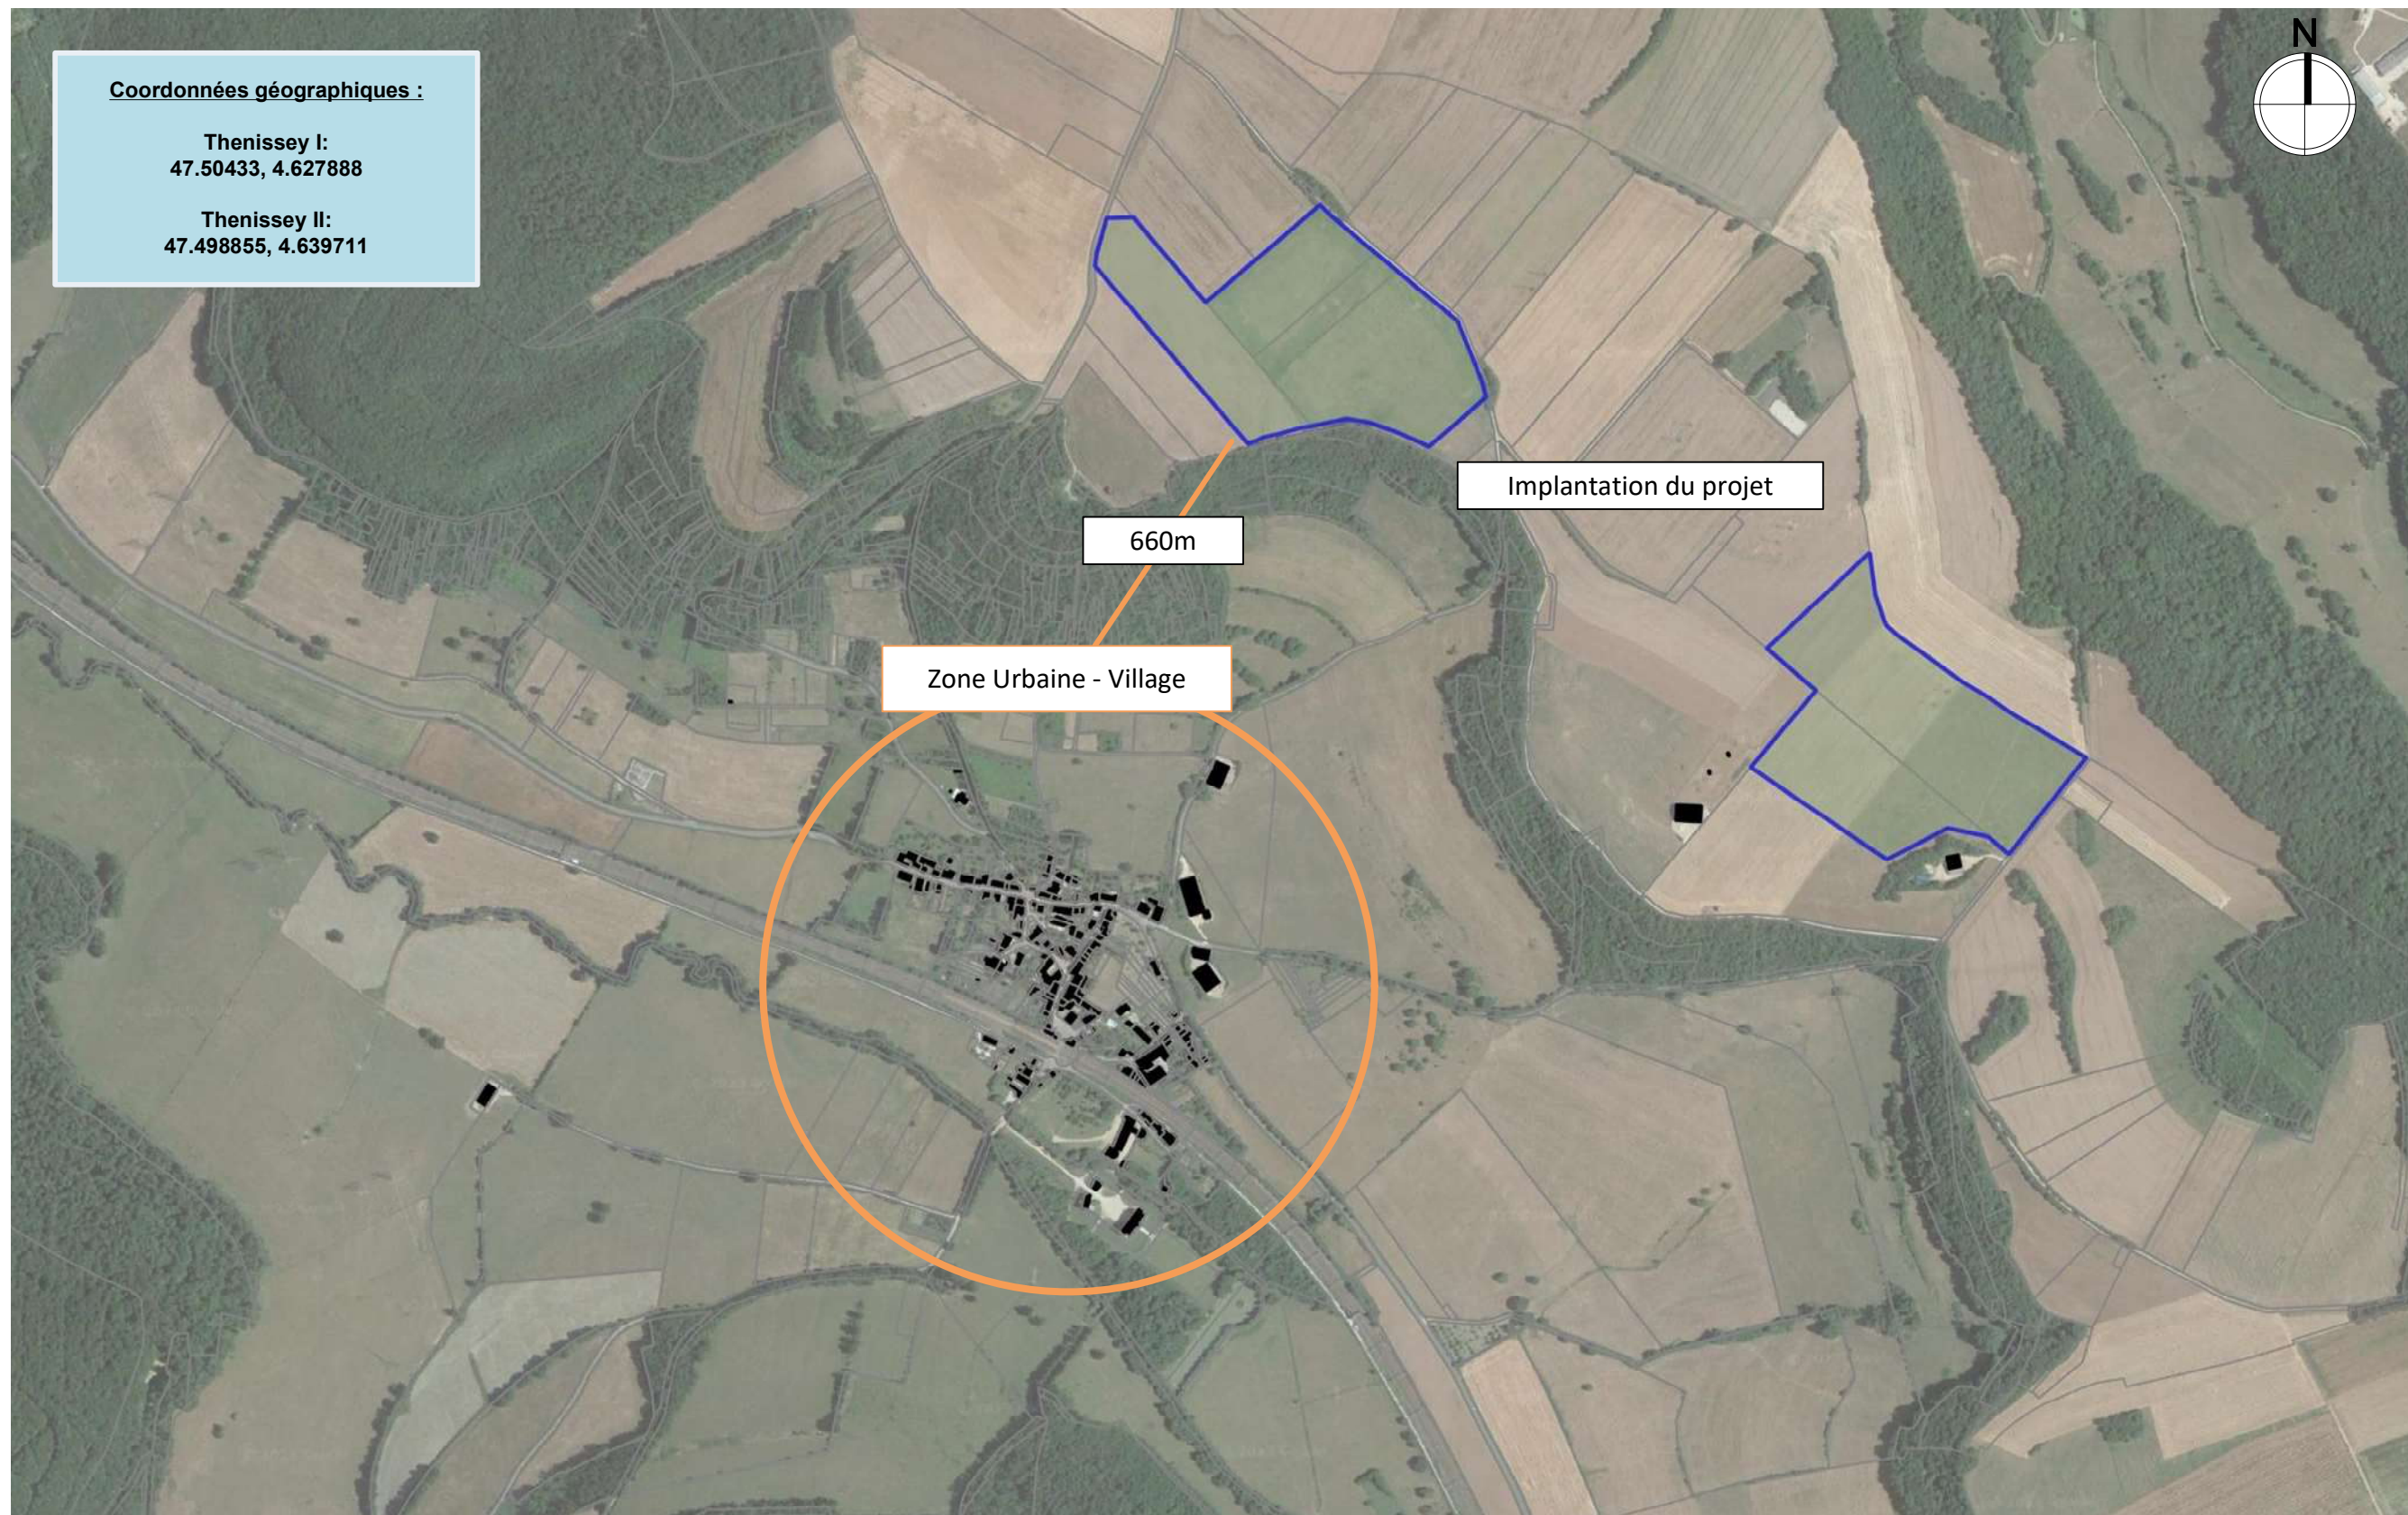

Maître d'ouvrage

CS 84  
Village, 20251 PANCHERACCIA

PC1

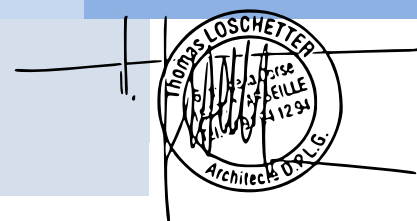

# Demande de Permis de Construire

PC1. Plan de situation (Vue aérienne du projet)  
Echelle 1/15000 (Format A3)

## Contact

E-mail : [info@corsicasole.com](mailto:info@corsicasole.com)  
[Sol-continent@cs-solaire.com](mailto:Sol-continent@cs-solaire.com)  
 Tél : 09 72 54 52 36



LEGENDE

Projet

Haie bocagère

Clôture

Panneaux photovoltaïques

Recul pylône HT

Citerne souple

Local de stockage d'équipements

Poste de transformation (PTR)

Poste de livraison (PDL)

Portail d'accès

Voie d'accès

Voie périphérique interne

Cadastre

Parcelles


Bâtiments

Maître d'ouvrage

CS 84

Village, 20251 PANCHERACCIA

PC2

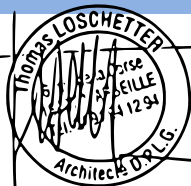

Demande de Permis de Construire



PC2. Plan de masse (vue aérienne)  
Echelle 1/6000 (Format A3)

Contact

E-mail : info@corsicasole.com

Sol-continent@cs-solaire.com

Tél : 09 72 54 52 36

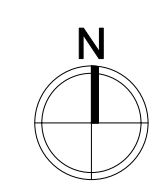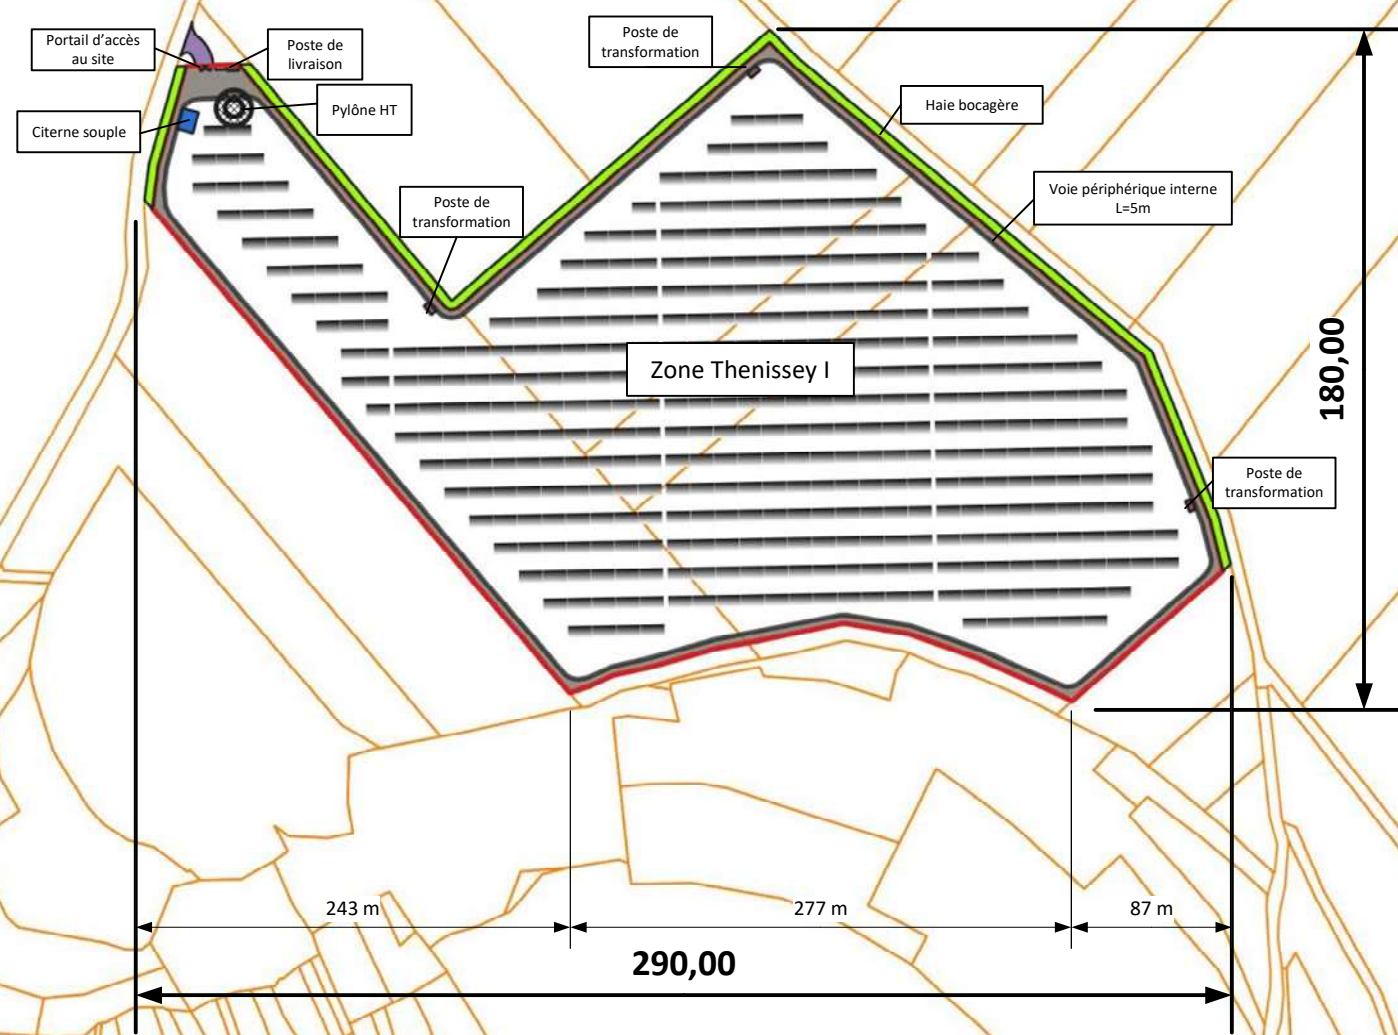


**LEGENDE**


**Projet**

- Haie bocagère
- Clôture
- Panneaux photovoltaïques
- Recul pylône HT
- Citerne souple
- Local de stockage d'équipements
- Poste de transformation (PTR)
- Poste de livraison (PDL)
- Portail d'accès
- Voie d'accès
- Voie périphérique interne

**Cadastre**

- Parcelles
- Bâtiments

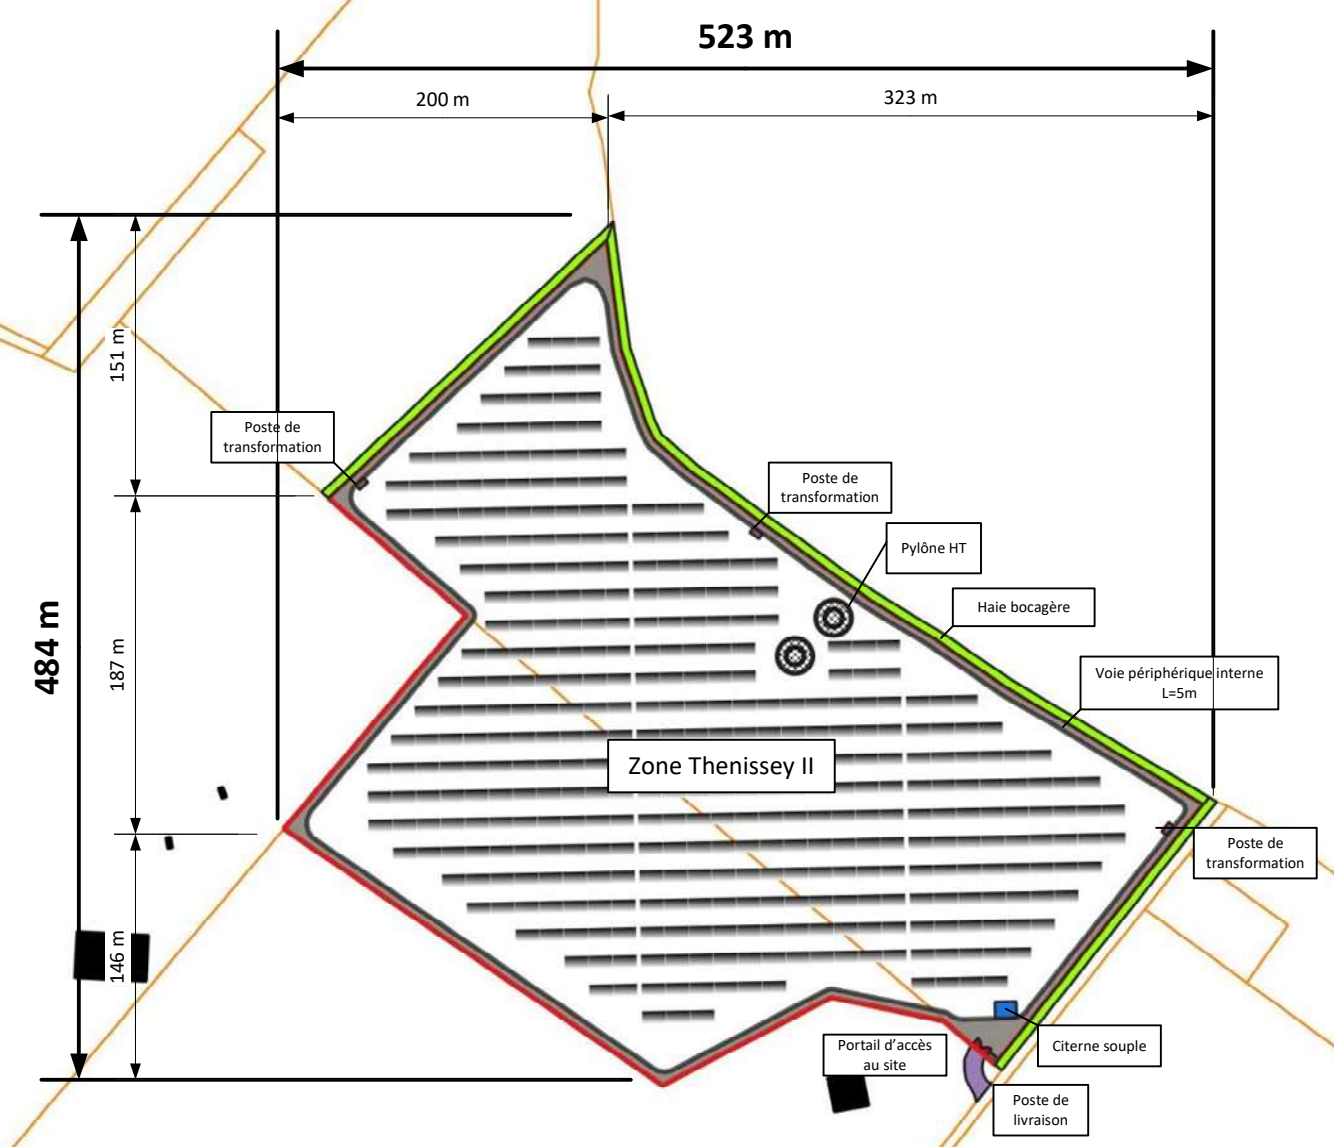

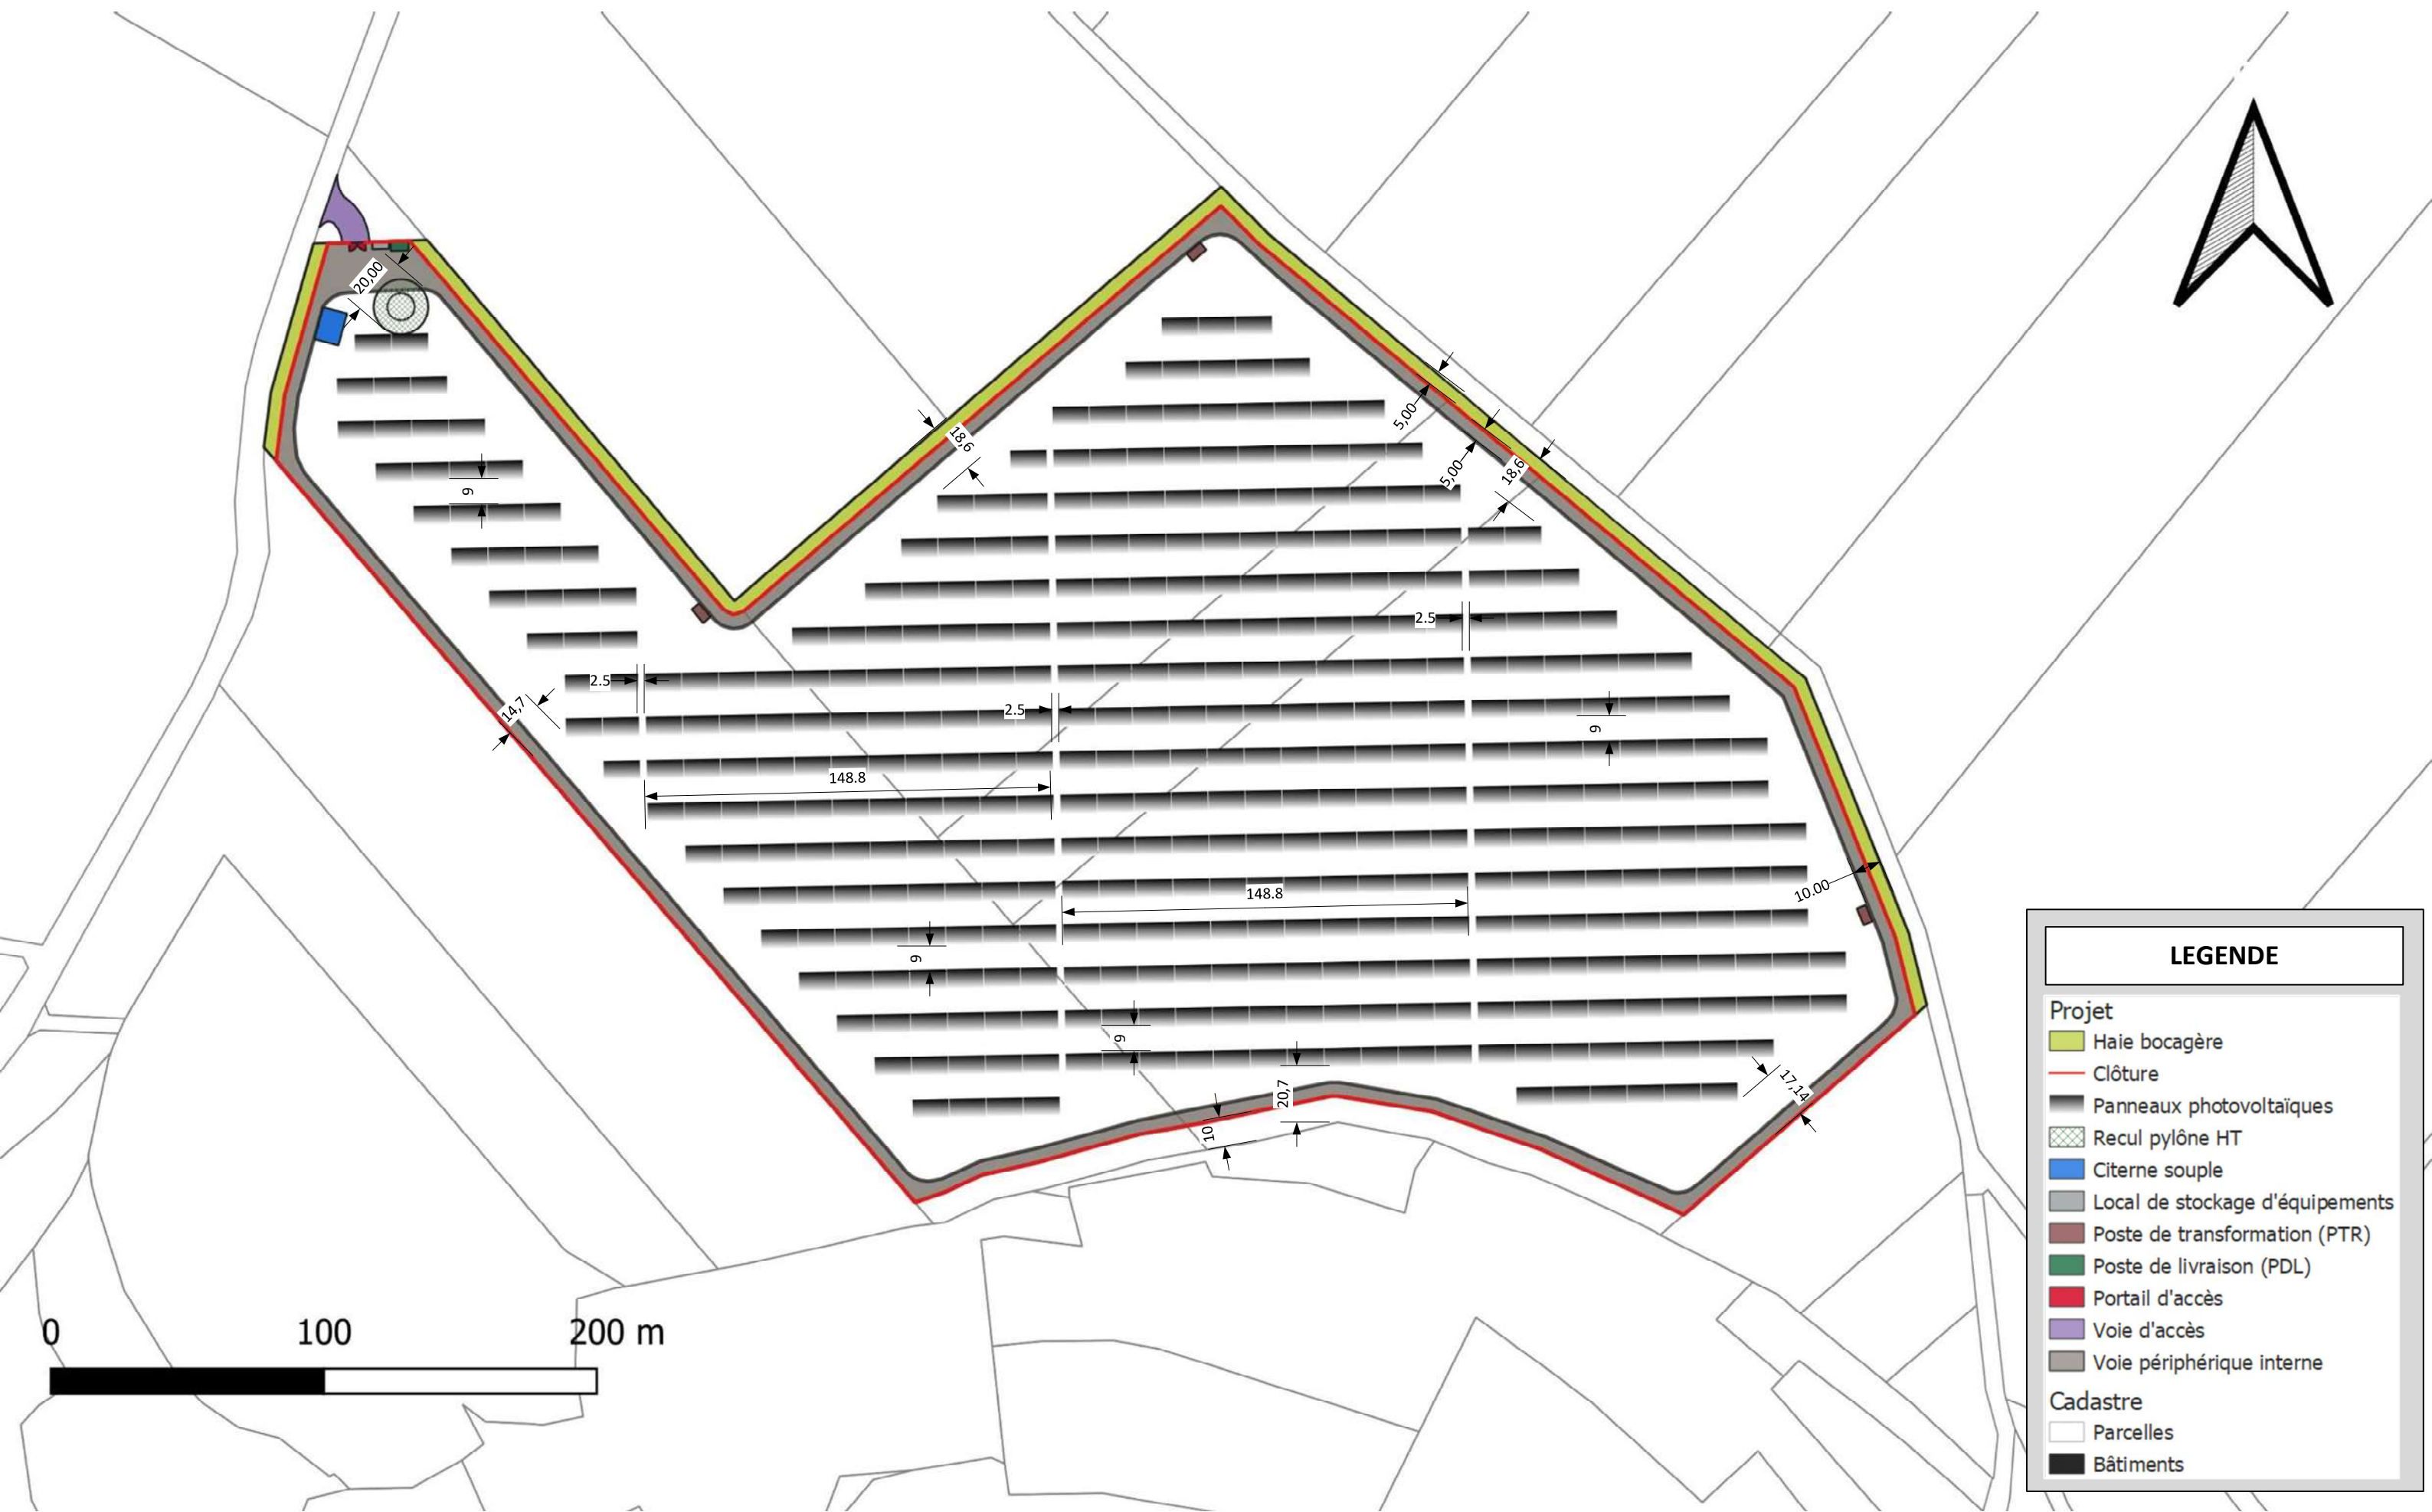

Maître d'ouvrage

CS 84  
Village, 20251 PANCHERACCIA

PC2






Demande de Permis de Construire

PC2. Plan de Masse  
Echelle 1/3000 (Format A3)

Contact

E-mail : [info@corsicasole.com](mailto:info@corsicasole.com)  
[Sol-continent@cs-solaire.com](mailto:Sol-continent@cs-solaire.com)  
Tél : 09 72 54 52 36




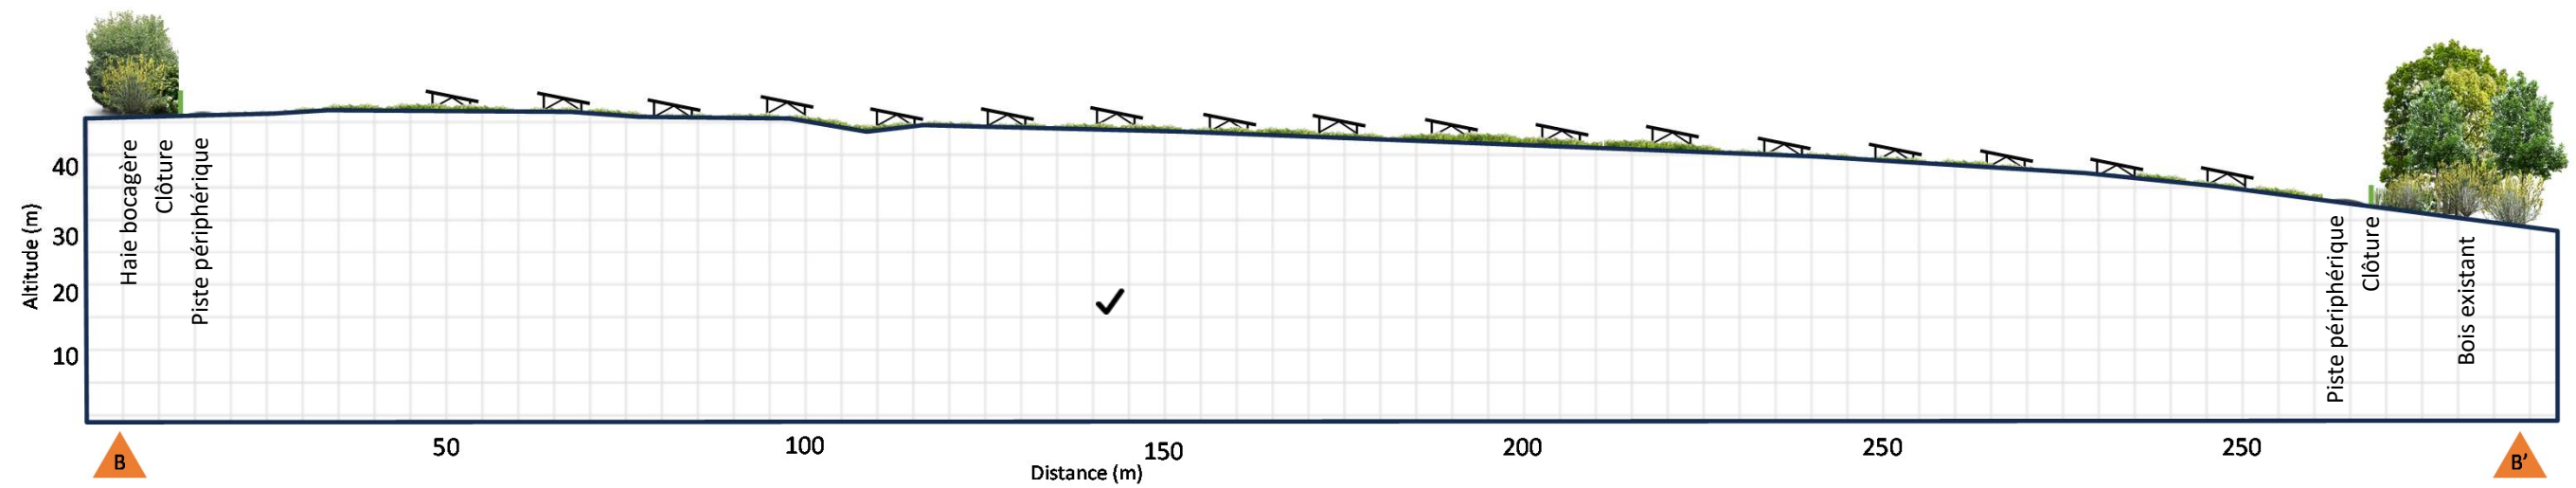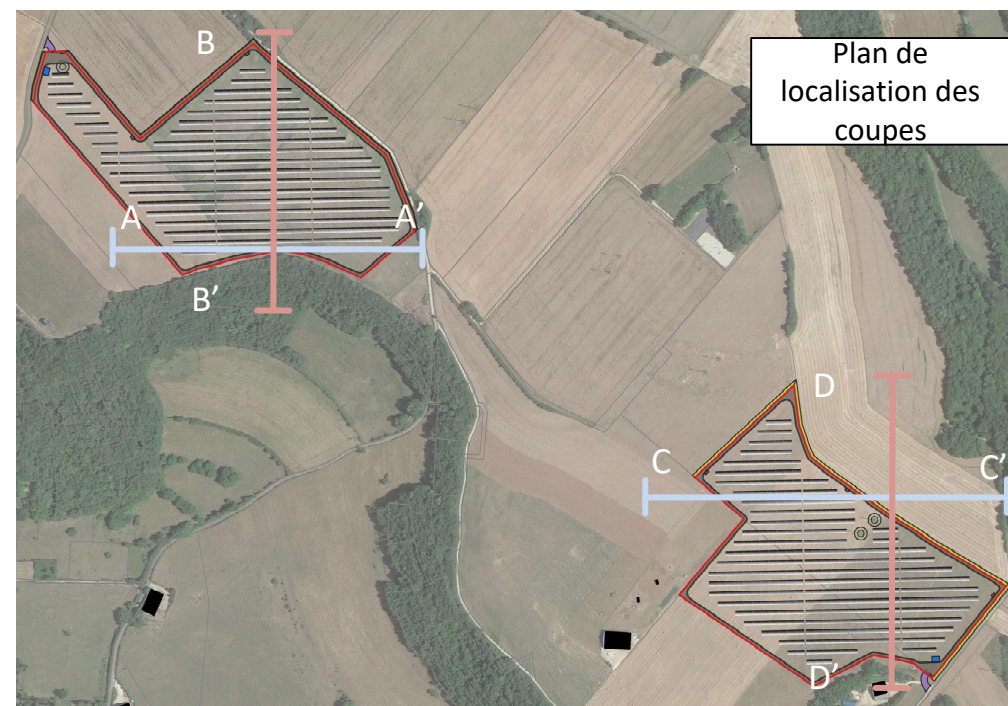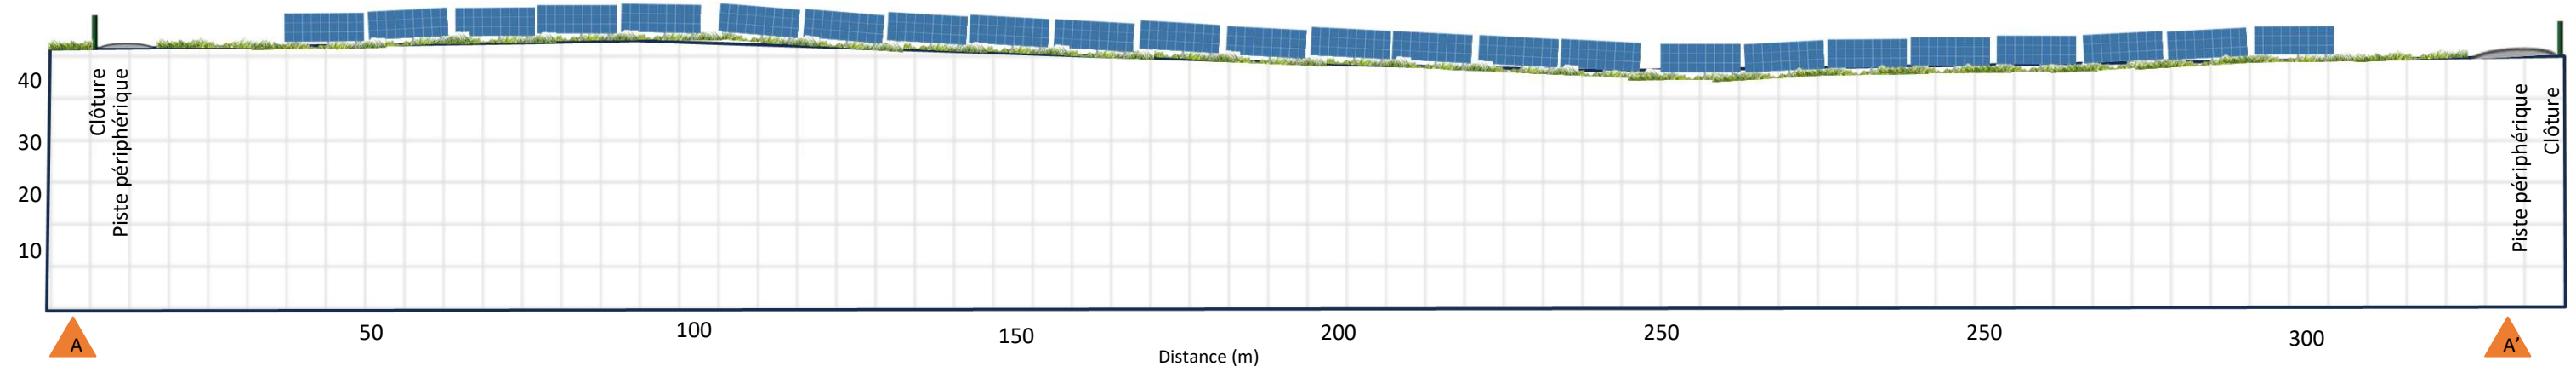

Maître d'ouvrage

CS 84  
Village, 20251 PANCHERACCIA

PC3



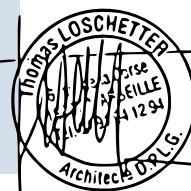


Demande de Permis de Construire

PC3. Plan de coupe du terrain (Format A3)

Contact


E-mail : [info@corsicasole.com](mailto:info@corsicasole.com)  
Sol-continent@cs-solaire.com  
Tél : 09 72 54 52 36

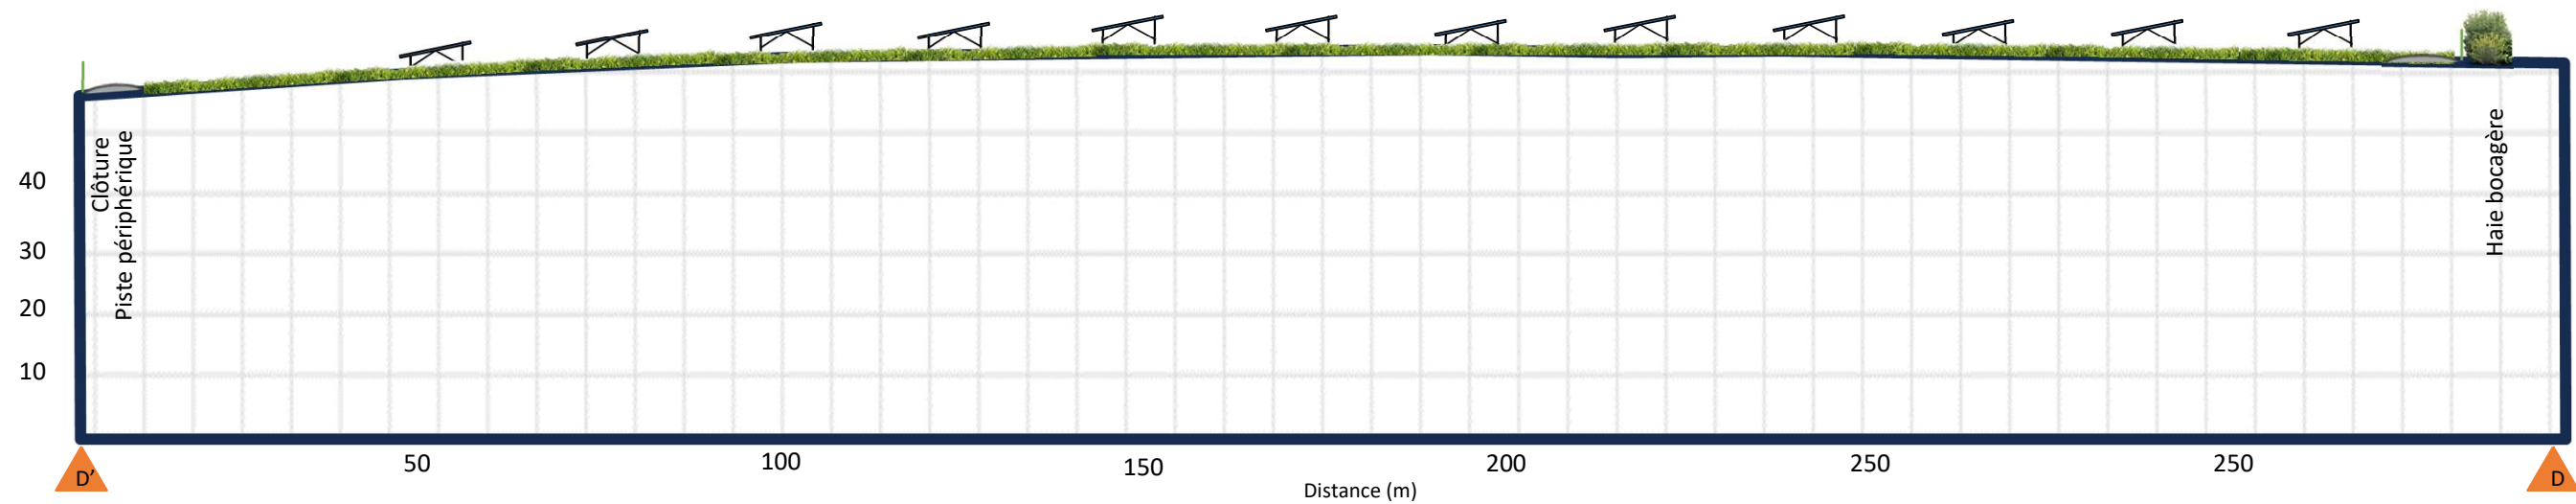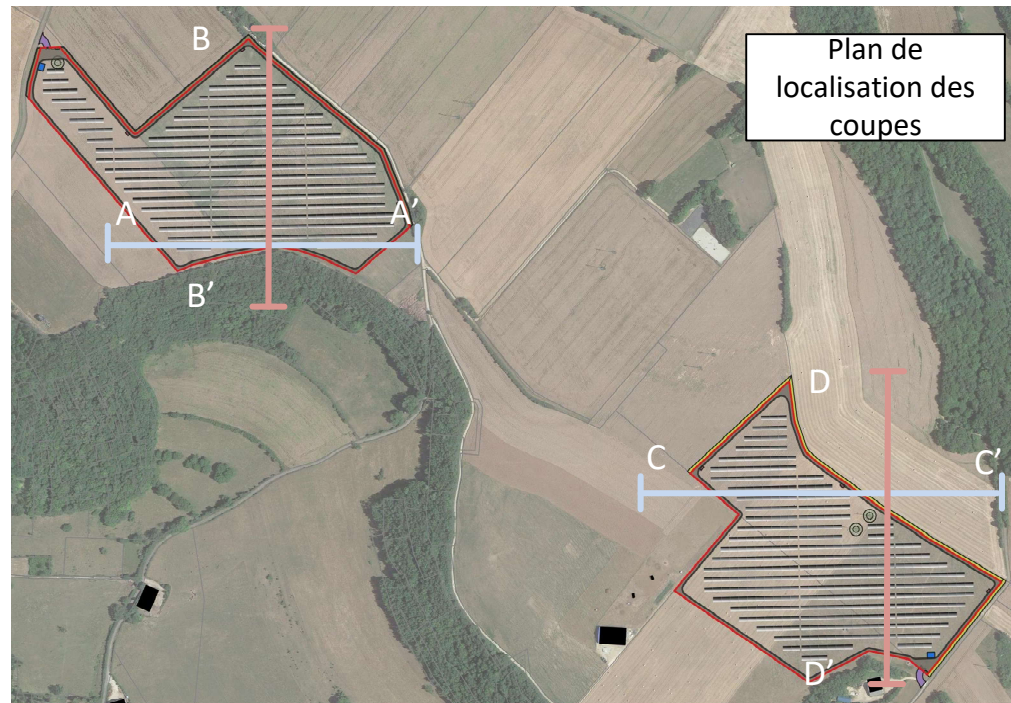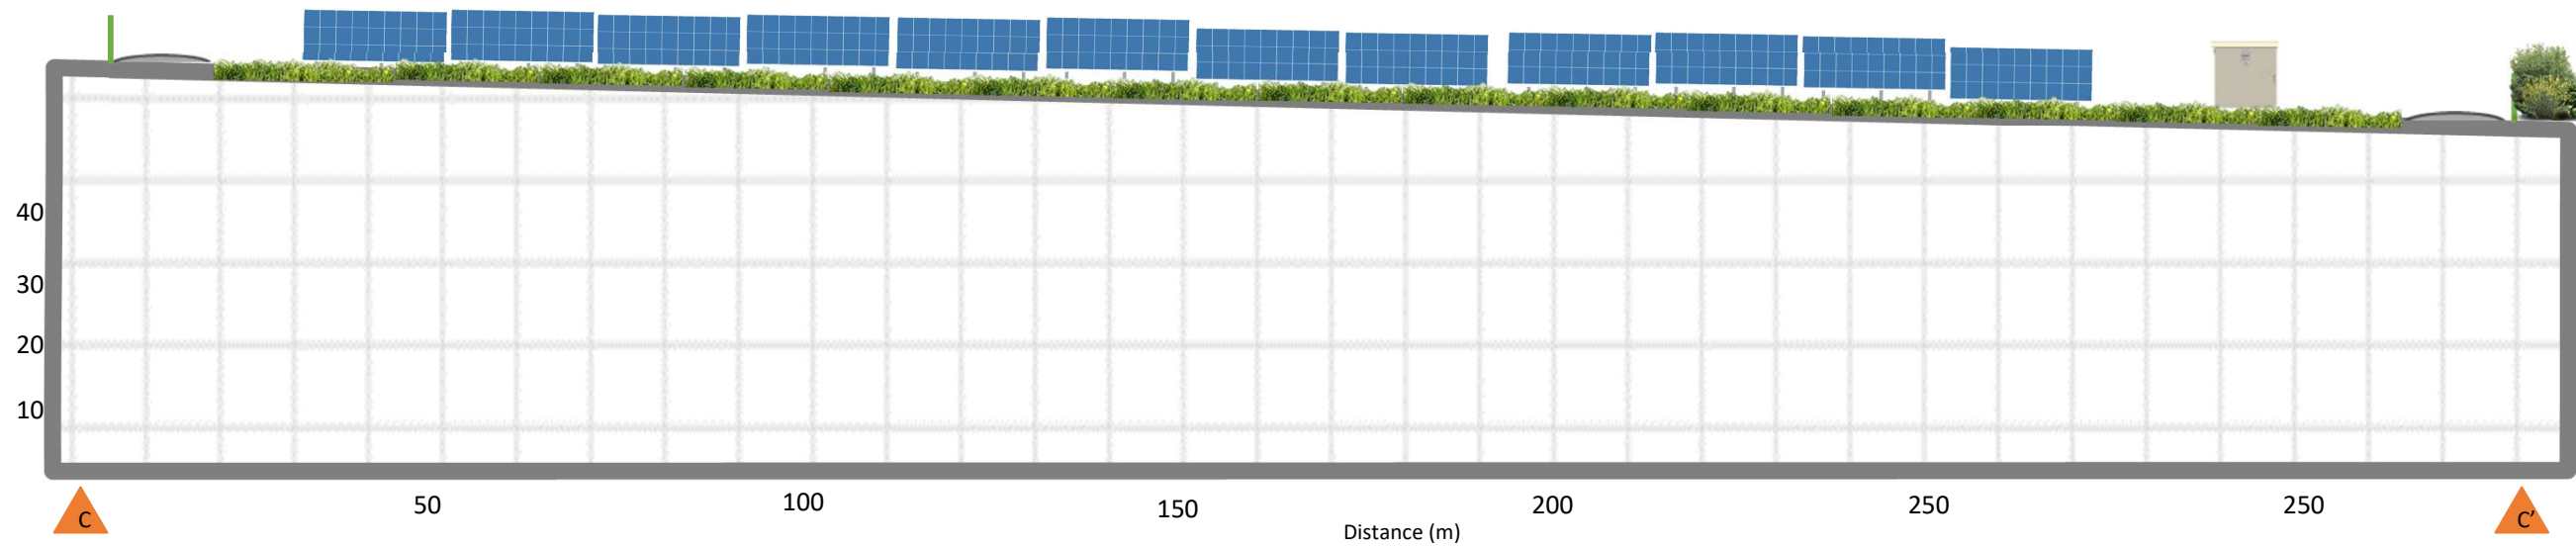

Maître d'ouvrage

CS 84  
Village, 20251 PANCHERACCIA

PC3

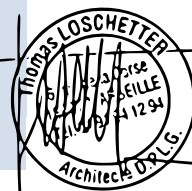

Demande de Permis de Construire

PC3. Plan de coupe du terrain (Format A3)

Contact

E-mail : [info@corsicasole.com](mailto:info@corsicasole.com)  
[Sol-continent@cs-solaire.com](mailto:Sol-continent@cs-solaire.com)  
Tél : 09 72 54 52 36

## Le site

Le projet global consistant à l'installation d'une centrale solaire agrivoltaïque ainsi que de six postes de transformations et un poste de livraison qui sera directement relié au réseau électrique de la commune. L'installation visée se situe sur la commune de Thenissey, dans le département de la Côte d'Or en Bourgogne-Franche-Comté

Le projet s'étend sur les parcelles situées en section ZC sur les parcelles n°25,28,29 et 30 et en section ZD sur les parcelles n° 8 et 10.

Le terrain est actuellement une prairie cultivée par EURL Renaut et utilisé par le centre équestre de Thenissey (Cavaliers de la Voie Gallo-Romaine).

## Le projet

Projet d'intérêt collectif élaboré conformément à la doctrine photovoltaïque de la Côte-d'Or permettant l'exploitation de la prairie et la conduite d'un élevage équin sur la parcelle.

Le projet concerne l'installation d'une centrale agrivoltaïque ainsi que de six postes de transformations et deux postes de livraison électrique sur la commune de Thenissey.

La production d'énergie est issue des panneaux photovoltaïques qui est ensuite modulée via des onduleurs et des transformateurs pour pouvoir être livrée et transportée sur le réseau électrique public. La production d'énergie est enfin revendue aux réseaux domestiques EDF.

La puissance totale installée sur cette centrale est d'environ 17 219 kilowatts crête. La surface totale projetée de panneaux solaires installée est d'environ 75155,64 m².

L'environnement proche est principalement agricole. Le relief environnant ne crée aucune gêne conséquente sur l'ensoleillement de la centrale.

## Prévention et sécurité en lien avec les structures photovoltaïques

L'ensemble de l'installation photovoltaïque est conçu selon les préconisations du guide pratique « installations photovoltaïques » UTE C15-712-1

Toutes les dispositions seront prises pour éviter aux intervenants tous risques de choc électrique au contact d'un conducteur actif de courant continu sous tension, notamment par des dispositifs de coupure.


Sur les plans destinés à faciliter l'intervention des secours les emplacements des locaux techniques seront signalés. Le pictogramme dédié au risque photovoltaïque sera exposé à l'entrée du site et aux accès des locaux abritant les équipements techniques électriques (photovoltaïques).

Toutes les préconisations du SDIS seront respectées.

Maître d'ouvrage

CS 84  
Village, 20251 PANCHERACCIA

PC4


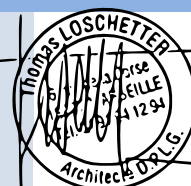


Demande de Permis de Construire

PC4. Notice explicative

Contact


E-mail : [info@corsicasole.com](mailto:info@corsicasole.com)  
[Sol-continent@cs-solaire.com](mailto:Sol-continent@cs-solaire.com)  
Tél : 09 72 54 52 36

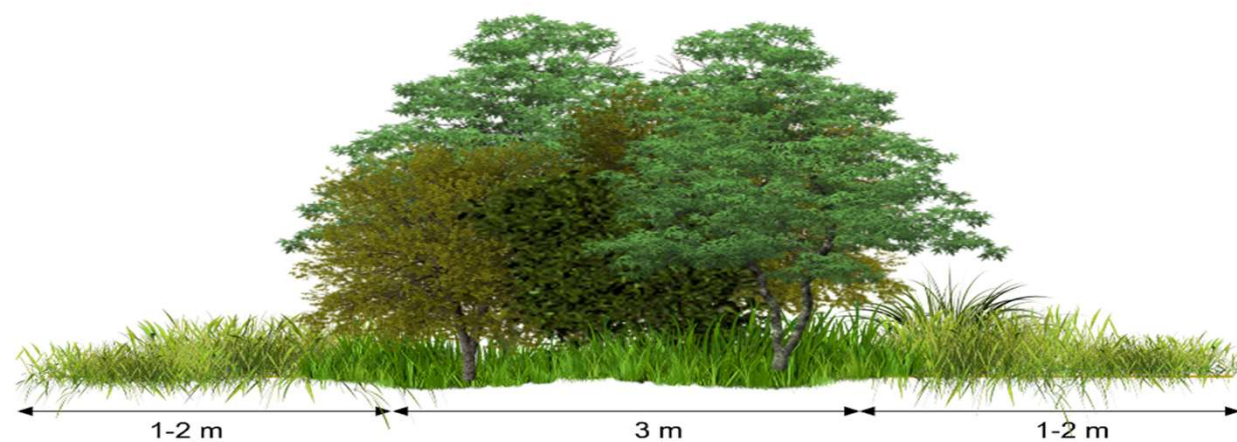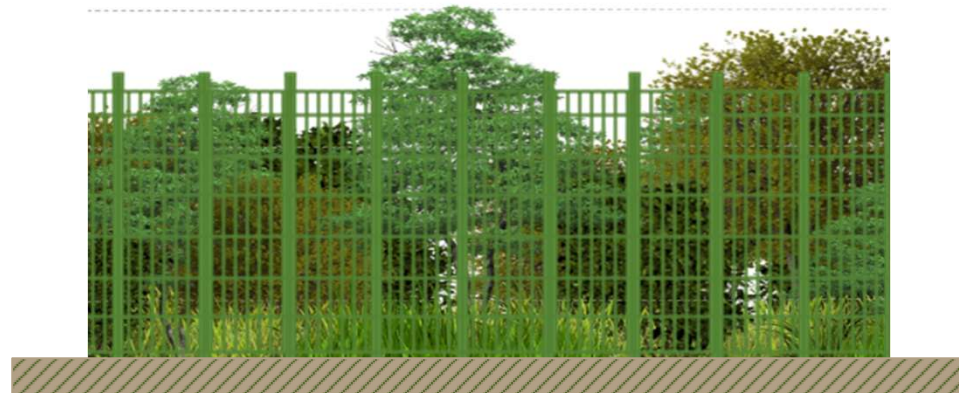

Maître d'ouvrage

CS 84  
Village, 20251 PANCHERACCIA

PC4

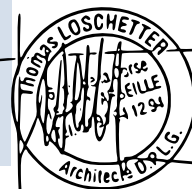

Demande de Permis de Construire

PC4. Notice explicative (Haies pare-vue)

Contact

E-mail : [info@corsicasole.com](mailto:info@corsicasole.com)  
[Sol-continent@cs-solaire.com](mailto:Sol-continent@cs-solaire.com)  
Tél : 09 72 54 52 36

Photowatt®

## PW66MAX-CB-XF

LE MODULE BIFACIAL PERC  
À TRÈS HAUTE PUISSANCE

Grâce à la technologie de cellule bifaciale et au savoir-faire étendu dans la fabrication de modules de double vitrage, nous avons développé une nouvelle génération de modules bifaciaux à haute rendement jusqu'à 660 Wc. Photowatt® est un pionnier dans l'industrie de l'énergie solaire depuis 40 ans.


**600-660 Wc**  
Puissance

**21.3 %\***  
Rendement maximum

**132 demi-cellules**  
Module multicristallin

**CO2**  
Faible empreinte carbone

**0/+5 Wc**  
Tolérance positive

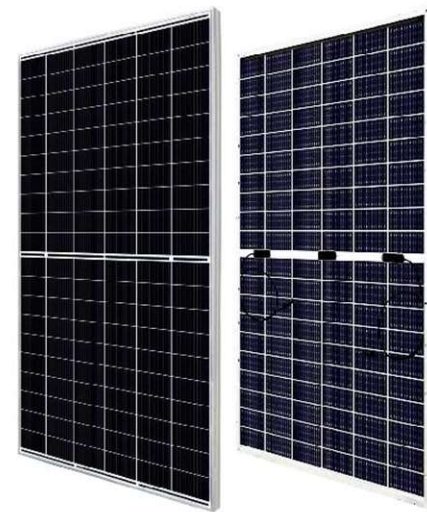

### Longévité et performance

- Modules certifiés auprès d'organismes internationaux (VDE)
- Meilleur rendement grâce au verre anti-reflet
- Cellules triées en courant inverse et en résistance shunt
- Meilleure puissance grâce à l'espacement uniforme et optimisé entre les cellules



### Respect de l'environnement

- Priorité sur l'exigence environnementale en limitant l'empreinte carbone
- Recyclage des panneaux usagés (Photowatt est co-fondateur de Soren France)



### Encadrement robuste et léger


- Cadre aluminium pour une résistance aux conditions climatiques extrêmes (5400Pa)
- Encadrement résistant aux dommages liés au gel
- Poids du module permettant une manipulation aisée

\* avec 20% de rendement supplémentaire provenant de la face arrière

## PW66MAX-CB-XF

Photowatt®

COURBES I/V À FAIBLES ÉCLAIREMENTS ET DIFFÉRENTES TEMPÉRATURES

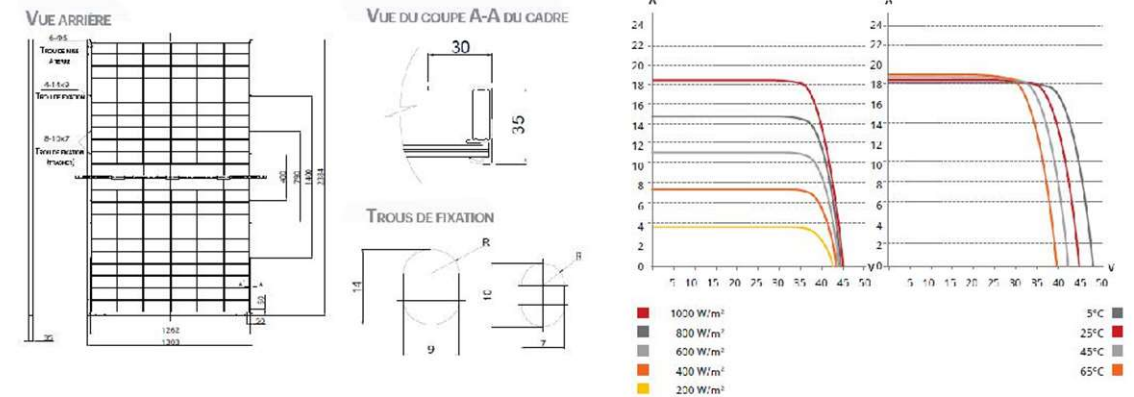

### CARACTÉRISTIQUES MÉCANIQUES

|                           |                                     |
|---------------------------|-------------------------------------|
| Type de cellules          | Multicristallin                     |
| Taille du module          | 2384 x 1303 x 35 mm                 |
| Nombre de cellules        | 132 [ 2 x (11 x 6) ]                |
| Poids du module           | 379 kg                              |
| Verre face avant/ arrière | Verre de 2,0 mm trempé              |
| Matériau cadre            | Alliage d'aluminium anodisé         |
| Boîte de jonction         | IP68, 3 diodes                      |
| Câbles solaires           | Longueur personnalisée <sup>1</sup> |
| Type de connecteur        | Serie T4 ou MC4-EVO2 ou H4 UTX      |
| Par palette               | 31 pièces                           |
| Par Container (40'HQ)     | 527 pièces                          |

<sup>1</sup> Pour obtenir des informations détaillées, veuillez contacter votre représentant commercial et technique local d'EDF ENR PWT

### CONDITIONS DE FONCTIONNEMENT

|                                                      |                                           |
|------------------------------------------------------|-------------------------------------------|
| Température de fonctionnement                        | -40°C à +85°C                             |
| Haute résistance aux conditions climatiques extrêmes | 5400 Pa (Neige)<br>2400 Pa (Vent)         |
| Tension maximale du système                          | 1500 V (IEC/UL) ou 1000 V (IEC/UL)        |
| Résistance au feu                                    | Type 29 (UL 61730) ou Class C (IEC 61730) |
| Fusible en série max                                 | 35 A                                      |
| Classification de l'application                      | Class A                                   |
| Coefficient de bifacialité <sup>2</sup>              | 70%                                       |

<sup>2</sup> Puissance de bifacialité =  $\frac{P_{max, \text{avant}} + P_{max, \text{arrière}}}{P_{max, \text{avant}}}$  Les deux  $P_{max, \text{avant}}$  /  $P_{max, \text{arrière}}$  sont testés sous STC, tolérance de bifacialité : ± 5 %

### CARACTÉRISTIQUES ÉLECTRIQUES (NMOT<sup>3</sup>)

|                   | Puissance nominale (Pmax) | Tension nominale (Vmp) | Intensité nominale (Imp) | Tension circuit ouvert (Voc) | Courant court circuit (Isc) |
|-------------------|---------------------------|------------------------|--------------------------|------------------------------|-----------------------------|
| PW66MAX-CB-XF 600 | 448 W                     | 33.4 V                 | 13.42 A                  | 40.4 V                       | 14.49 A                     |
| PW66MAX-CB-XF 610 | 456 W                     | 33.8 V                 | 13.48 A                  | 40.8 V                       | 14.56 A                     |
| PW66MAX-CB-XF 620 | 464 W                     | 34.2 V                 | 13.54 A                  | 41.2 V                       | 14.63 A                     |
| PW66MAX-CB-XF 630 | 471 W                     | 34.6 V                 | 13.60 A                  | 41.6 V                       | 14.70 A                     |
| PW66MAX-CB-XF 640 | 480 W                     | 35.2 V                 | 13.66 A                  | 42.2 V                       | 14.77 A                     |
| PW66MAX-CB-XF 650 | 487 W                     | 35.5 V                 | 13.72 A                  | 42.5 V                       | 14.83 A                     |
| PW66MAX-CB-XF 660 | 495 W                     | 35.8 V                 | 13.78 A                  | 42.9 V                       | 14.90 A                     |

<sup>3</sup> Sous la température nominale de fonctionnement du module (NMOT) (éclairage énergétique de 800 W/m², spectre AM 1.5, température ambiante 20°C, vitesse du vent 1 m/s)

### GARANTIE

|                                             |        |
|---------------------------------------------|--------|
| Garantie du produit                         | 10 ans |
| Garantie de puissance linéaire <sup>4</sup> | 30 ans |

<sup>4</sup> Se référer aux conditions générales de garantie

### CARACTÉRISTIQUES ÉLECTRIQUES (STC<sup>5</sup>)

|                            | Puissance maximale (Pmax) | Tension au point de puissance maximale (Vmp) | Courant au point de puissance maximale (Imp) | Tension de circuit ouvert (Voc) | Courant de court circuit (Isc) | Module Efficiency |
|----------------------------|---------------------------|----------------------------------------------|----------------------------------------------|---------------------------------|--------------------------------|-------------------|
| PW66MAX-CB-XF 600          | 600 W                     | 35.9 V                                       | 16.75 A                                      | 43.0 V                          | 17.99 A                        | 19.0 %            |
| Gain Bifacial <sup>6</sup> | 5%                        | 630 W                                        | 35.9 V                                       | 17.58 A                         | 43.0 V                         | 18.88 A           |
|                            | 10%                       | 660 W                                        | 35.9 V                                       | 18.42 A                         | 43.0 V                         | 19.78 A           |
|                            | 20%                       | 720 W                                        | 35.9 V                                       | 20.1 A                          | 43.0 V                         | 21.58 A           |
| PW66MAX-CB-XF 610          | 610 W                     | 36.3 V                                       | 16.83 A                                      | 43.4 V                          | 18.07 A                        | 19.4 %            |
| Gain Bifacial <sup>6</sup> | 5%                        | 640 W                                        | 36.3 V                                       | 17.67 A                         | 43.4 V                         | 18.97 A           |
|                            | 10%                       | 671 W                                        | 36.3 V                                       | 18.51 A                         | 43.4 V                         | 19.87 A           |
|                            | 20%                       | 732 W                                        | 36.3 V                                       | 20.19 A                         | 43.4 V                         | 21.68 A           |
| PW66MAX-CB-XF 620          | 620 W                     | 36.7 V                                       | 16.91 A                                      | 43.8 V                          | 18.15 A                        | 19.8 %            |
| Gain Bifacial <sup>6</sup> | 5%                        | 651 W                                        | 36.7 V                                       | 17.75 A                         | 43.8 V                         | 19.05 A           |
|                            | 10%                       | 682 W                                        | 36.7 V                                       | 18.60 A                         | 43.8 V                         | 19.96 A           |
|                            | 20%                       | 744 W                                        | 36.7 V                                       | 20.29 A                         | 43.8 V                         | 21.78 A           |
| PW66MAX-CB-XF 630          | 630 W                     | 37.1 V                                       | 16.99 A                                      | 44.2 V                          | 18.23 A                        | 20.2 %            |
| Gain Bifacial <sup>6</sup> | 5%                        | 661 W                                        | 37.1 V                                       | 17.83 A                         | 44.2 V                         | 19.14 A           |
|                            | 10%                       | 693 W                                        | 37.1 V                                       | 18.68 A                         | 44.2 V                         | 20.05 A           |
|                            | 20%                       | 756 W                                        | 37.1 V                                       | 20.38 A                         | 44.2 V                         | 21.87 A           |
| PW66MAX-CB-XF 640          | 640 W                     | 37.5 V                                       | 17.07 A                                      | 44.6 V                          | 18.31 A                        | 20.6 %            |
| Gain Bifacial <sup>6</sup> | 5%                        | 672 W                                        | 37.5 V                                       | 17.92 A                         | 44.6 V                         | 19.23 A           |
|                            | 10%                       | 704 W                                        | 37.5 V                                       | 18.78 A                         | 44.6 V                         | 20.14 A           |
|                            | 20%                       | 768 W                                        | 37.5 V                                       | 20.48 A                         | 44.6 V                         | 21.97 A           |
| PW66MAX-CB-XF 650          | 650 W                     | 37.9 V                                       | 17.16 A                                      | 45.0 V                          | 18.39 A                        | 20.9 %            |
| Gain Bifacial <sup>6</sup> | 5%                        | 683 W                                        | 37.9 V                                       | 18.03 A                         | 45.0 V                         | 19.31 A           |
|                            | 10%                       | 715 W                                        | 37.9 V                                       | 18.88 A                         | 45.0 V                         | 20.23 A           |
|                            | 20%                       | 780 W                                        | 37.9 V                                       | 20.59 A                         | 45.0 V                         | 22.07 A           |
| PW66MAX-CB-XF 660          | 660 W                     | 38.3 V                                       | 17.24 A                                      | 45.4 V                          | 18.47 A                        | 21.3 %            |
| Gain Bifacial <sup>6</sup> | 5%                        | 693 W                                        | 38.3 V                                       | 18.20 A                         | 45.4 V                         | 19.39 A           |
|                            | 10%                       | 726 W                                        | 38.3 V                                       | 18.98 A                         | 45.4 V                         | 20.32 A           |
|                            | 20%                       | 792 W                                        | 38.3 V                                       | 20.69 A                         | 45.4 V                         | 22.17 A           |

<sup>5</sup> STC : 1000 W/m² ; spectre AM 1.5 ; température de cellule de 25°C <sup>6</sup> Gain Bifacial : Le gain supplémentaire à l'arrière par rapport à la puissance de la face avant dans les conditions de test standard. Cela dépend du montage (structure, hauteur, angle d'inclinaison, etc.) et de l'abréviation du sol.

### COEFFICIENTS DE TEMPÉRATURE<sup>7</sup>

|                                    |    |            |
|------------------------------------|----|------------|
| Température nominale cellule NMOT  | °C | 41 (±3 °C) |
| Coefficient de température de Pmax | γ  | -0.34%/°C  |
| Coefficient de température de Voc  | β  | -0.26%/°C  |
| Coefficient de température de Isc  | α  | 0.05%/°C   |

<sup>7</sup> Avec 1000 W/m² ; température de 25°C ; spectre AM 1.5

### CERTIFICATS QUALITÉ

MANAGEMENT



PRODUIT




DISP-PO6-01 FR R2 - 13/09/2022. Société par actions simplifiée à associé unique - N° 513 281 972 RCS NANTERRE. Les caractéristiques des produits de ce document sont sujettes à modifications sans préavis. Les valeurs indiquées sont susceptibles de changer selon les améliorations de process de fabrication. Document non contractuel.

EDF ENR PWT - 33, Rue Saint Honoré - CS 14012 - 38 307 Bourgoin Jallieu Cédex - France - Tél : +33 (0)4 74 93 80 20 - Fax : +33 (0)4 74 93 80 40 - Web : www.photowatt.com

Maître d'ouvrage

CS 84  
Village, 20251 PANCHERACCIA

PC4




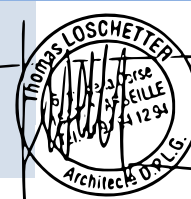


Demande de Permis de Construire

PC4. Notice explicative (panneaux)

Contact


E-mail : info@corsicasole.com  
Sol-continent@cs-solaire.com  
Tél : 09 72 54 52 36

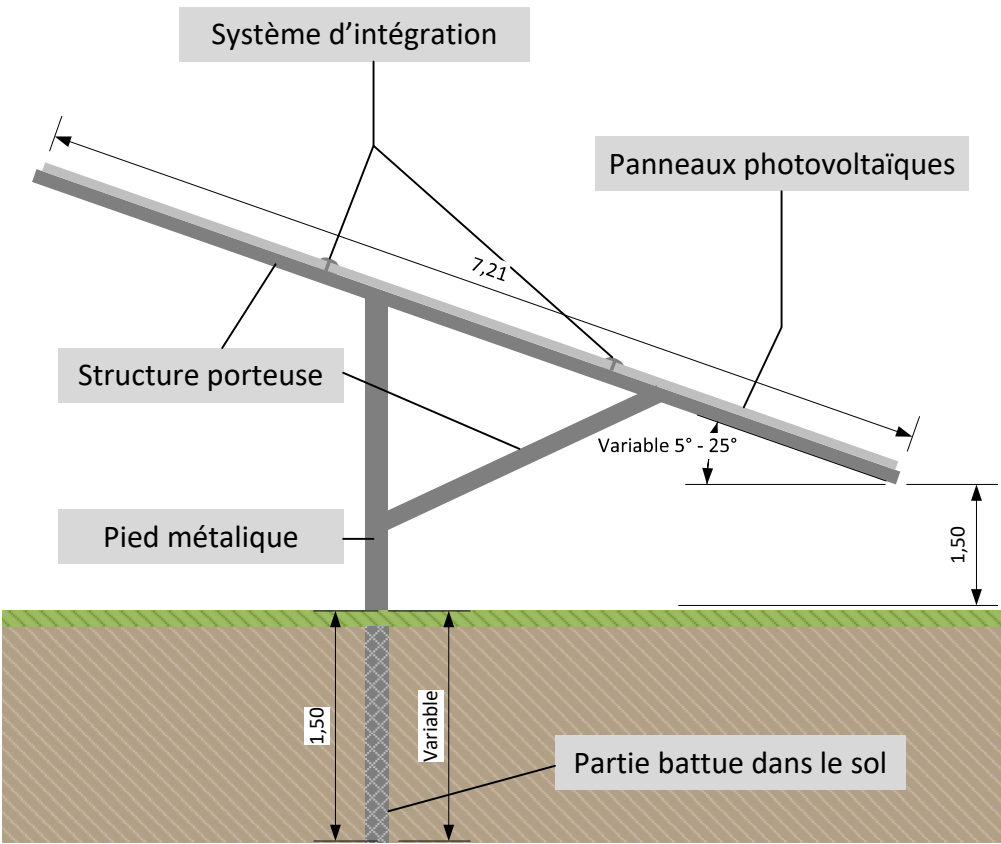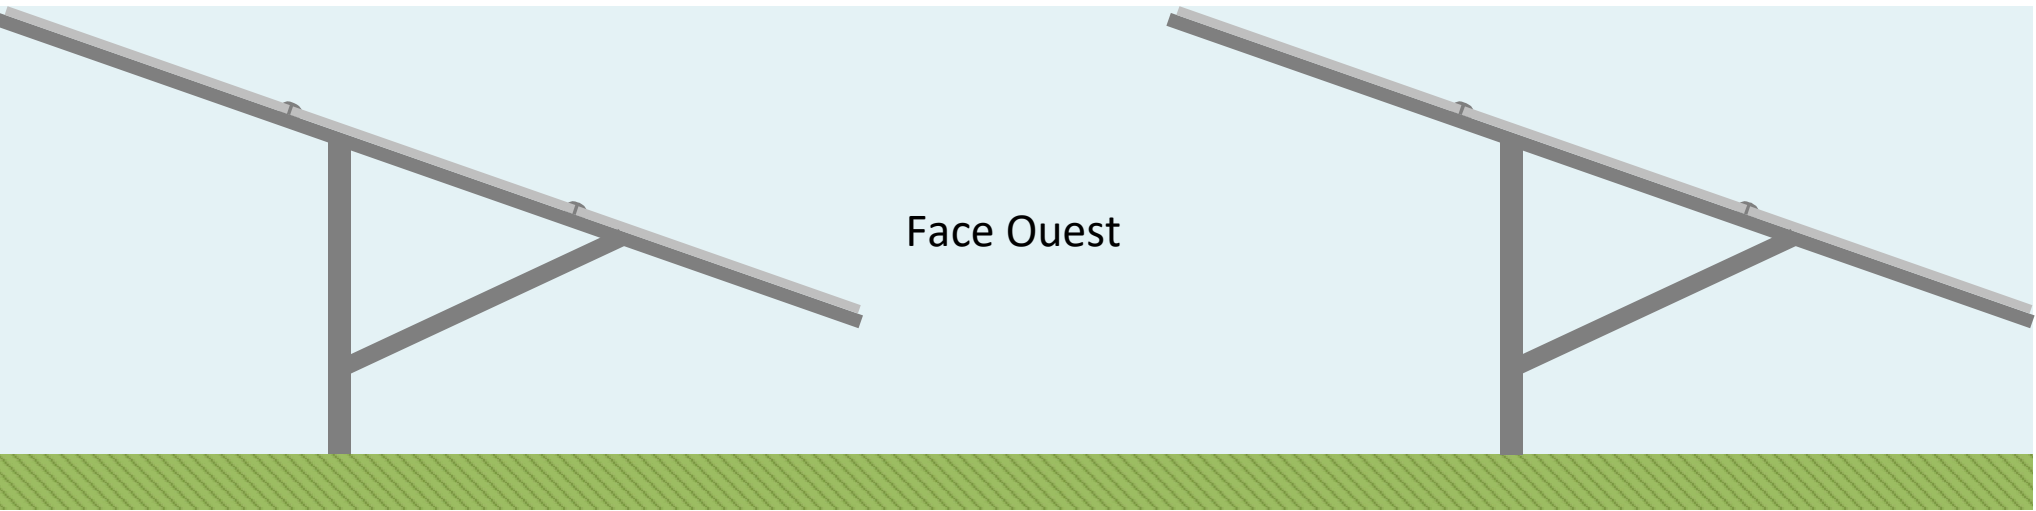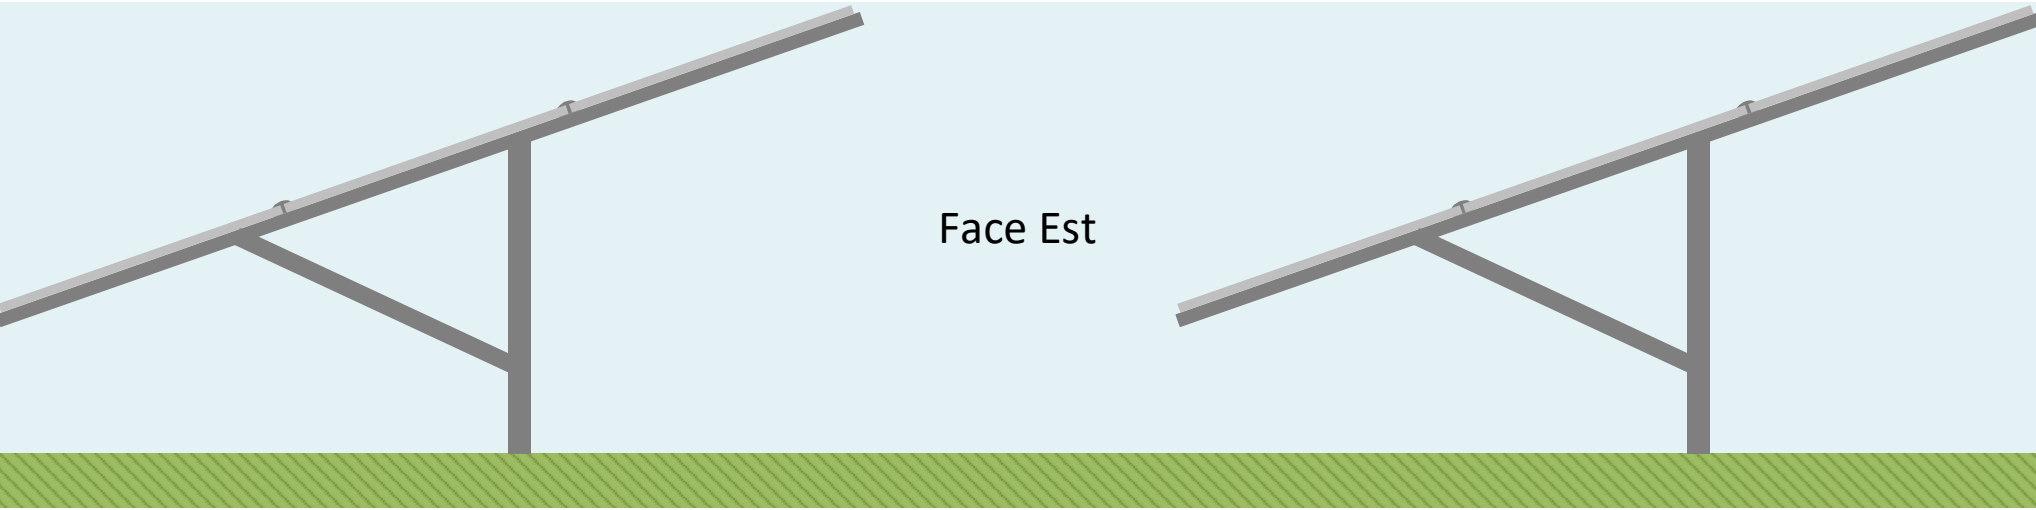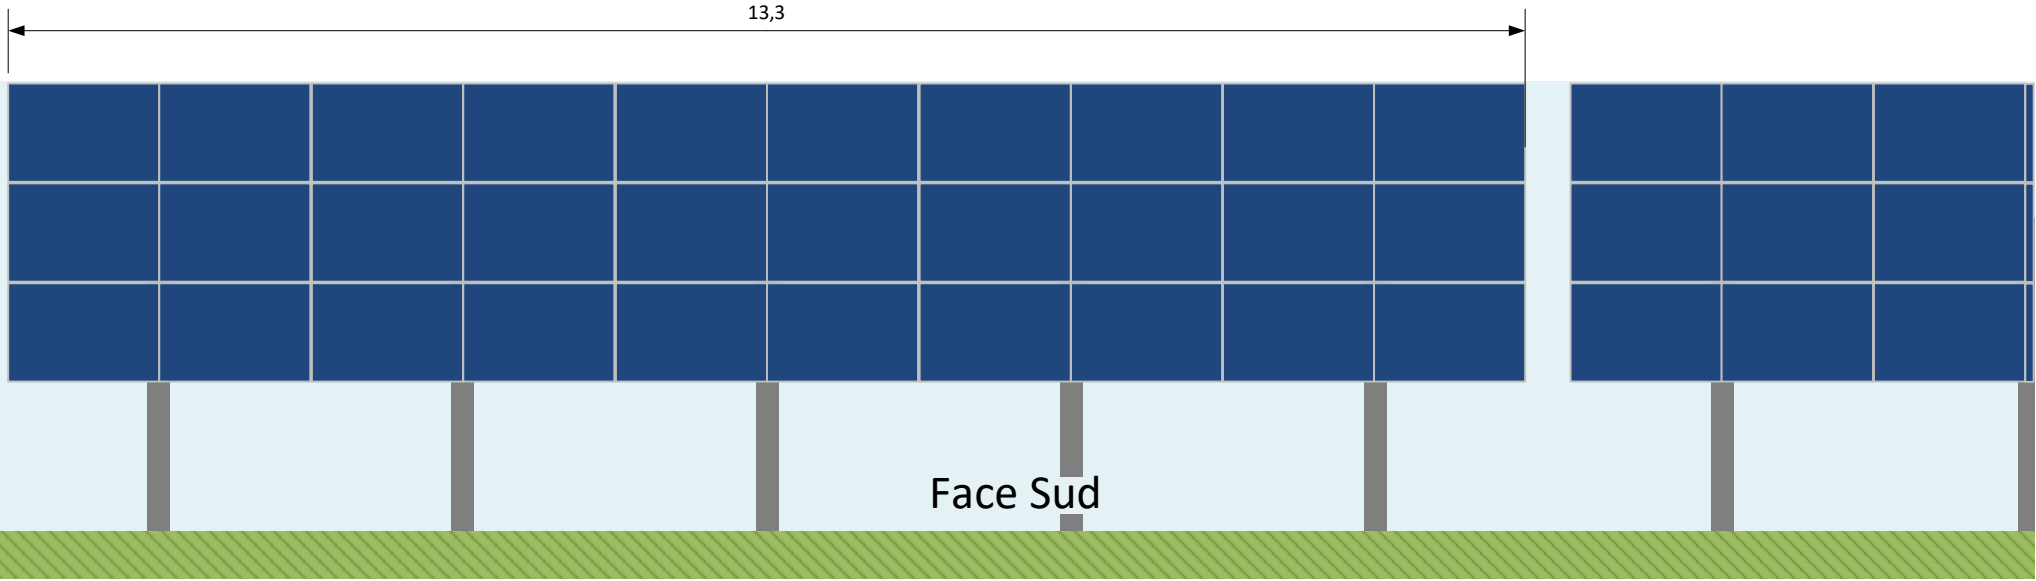

Echelle 1/50

Poste de transformation

Différents postes de transformations seront installés sur site, ces bâtiments serviront à collecter l'énergie en provenance de la centrale et la transporter au point de livraison pour une injection sur le réseau.

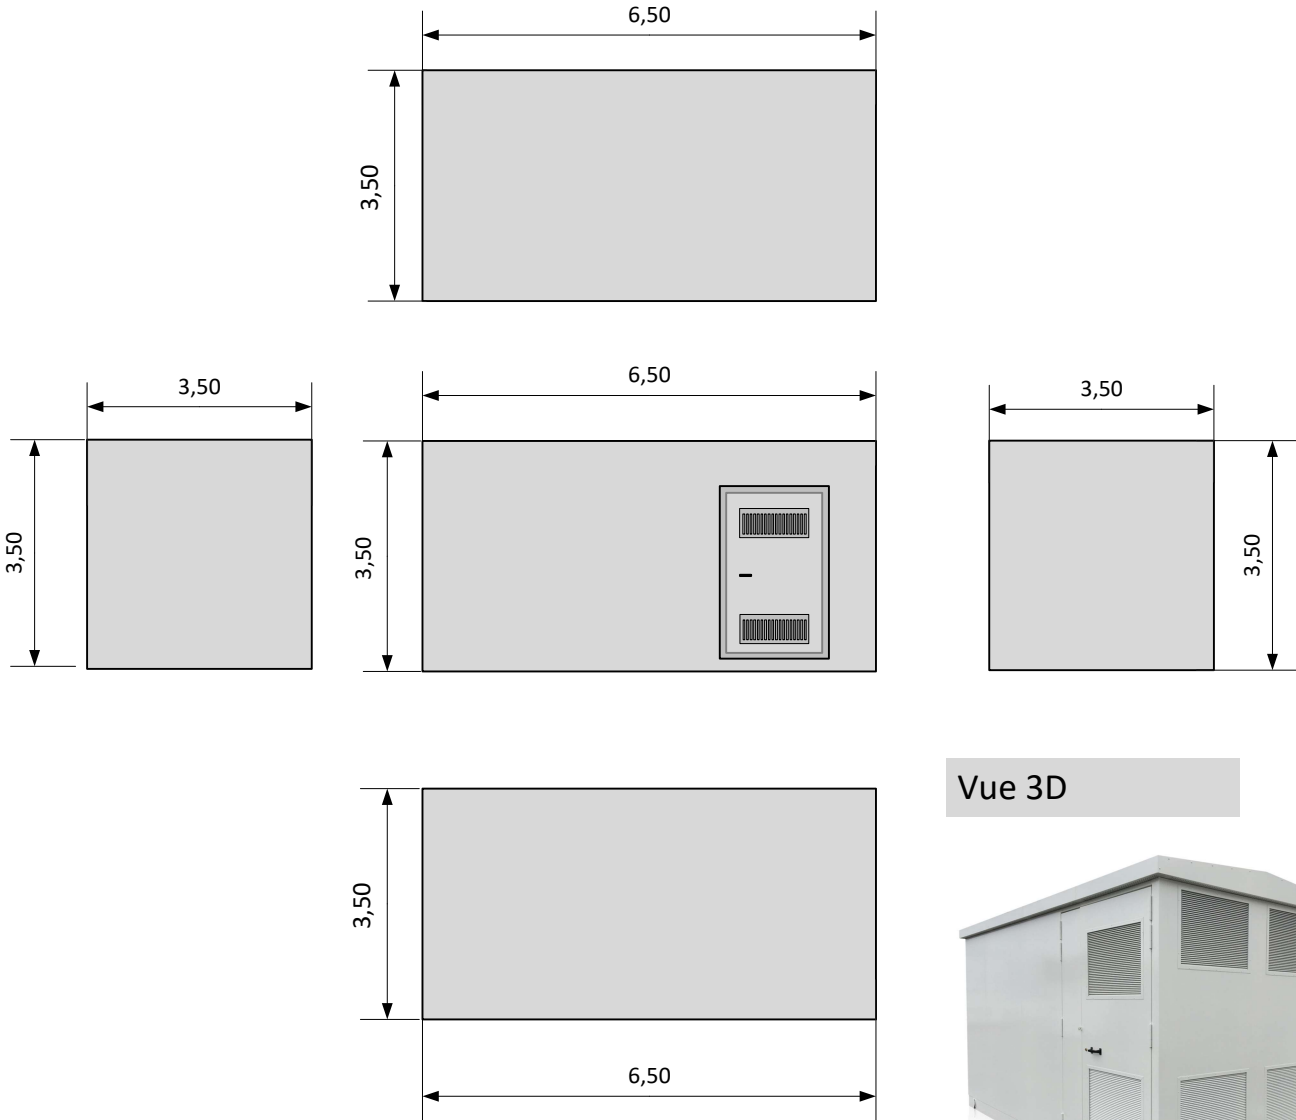


Vue 3D



Poste de livraison

Le poste de livraison est le point à partir duquel toute l'énergie produite par la centrale photovoltaïque est injectée sur le réseau.

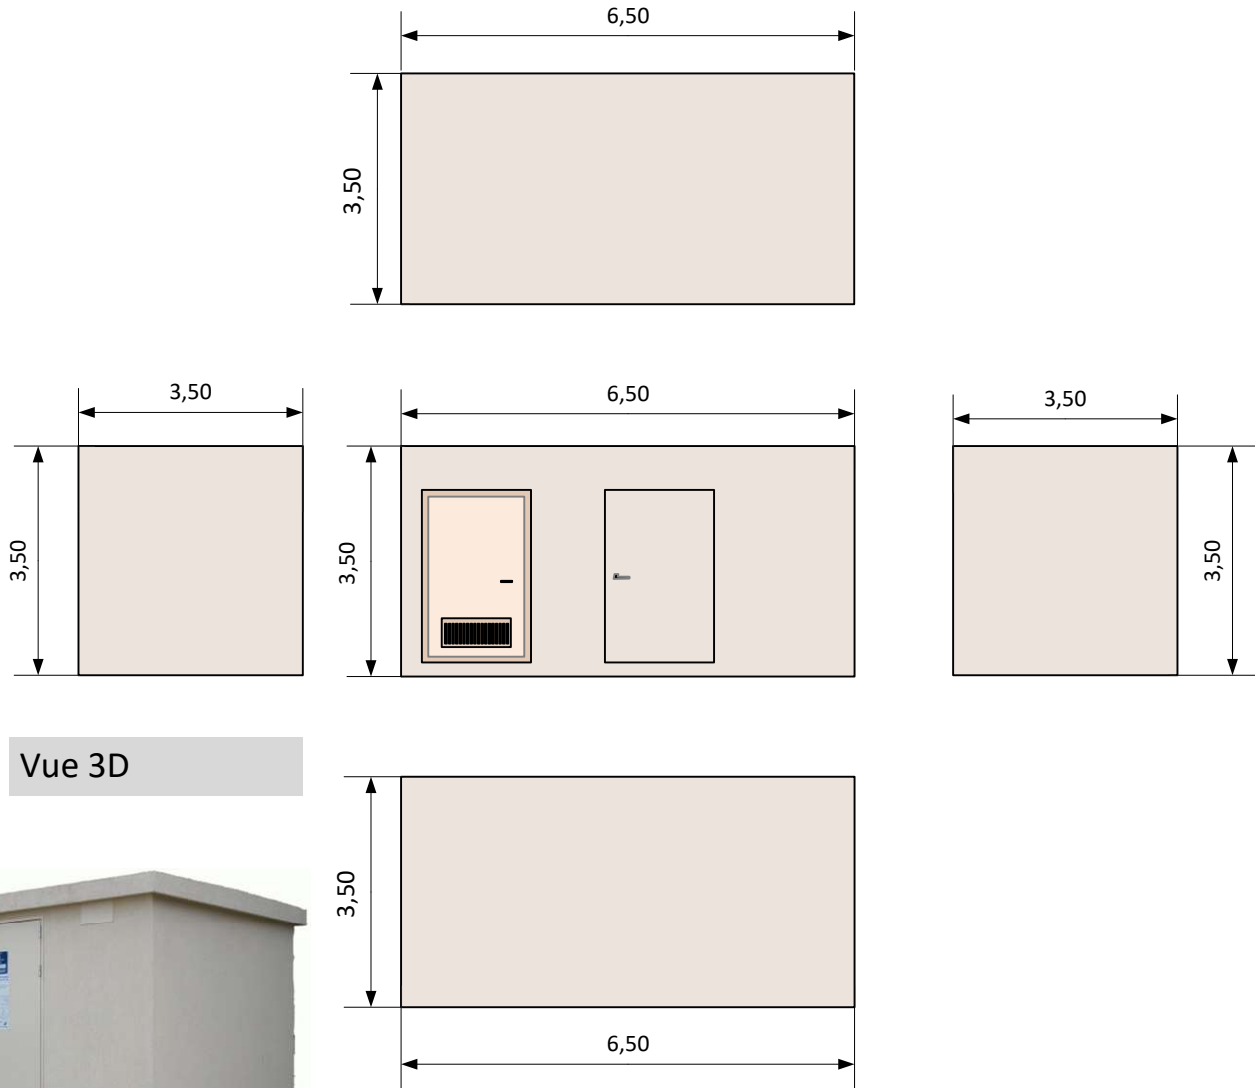

Vue 3D




Les couleurs des bâtiments sont susceptibles d'être modifiées suivant les prescriptions des autorités compétentes

Echelle 1:100 (côtes en m)

Maître d'ouvrage

CS 84  
Village, 20251 PANCHERACCIA

PC5


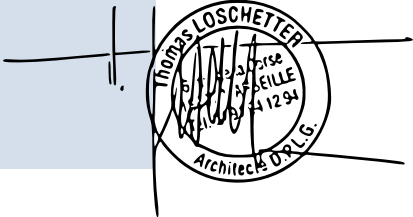


Demande de Permis de Construire

PC5. Plan des façades (bâtiments)

Contact

E-mail : [info@corsicasole.com](mailto:info@corsicasole.com)  
[Sol-continent@cs-solaire.com](mailto:Sol-continent@cs-solaire.com)  
Tél : 09 72 54 52 36

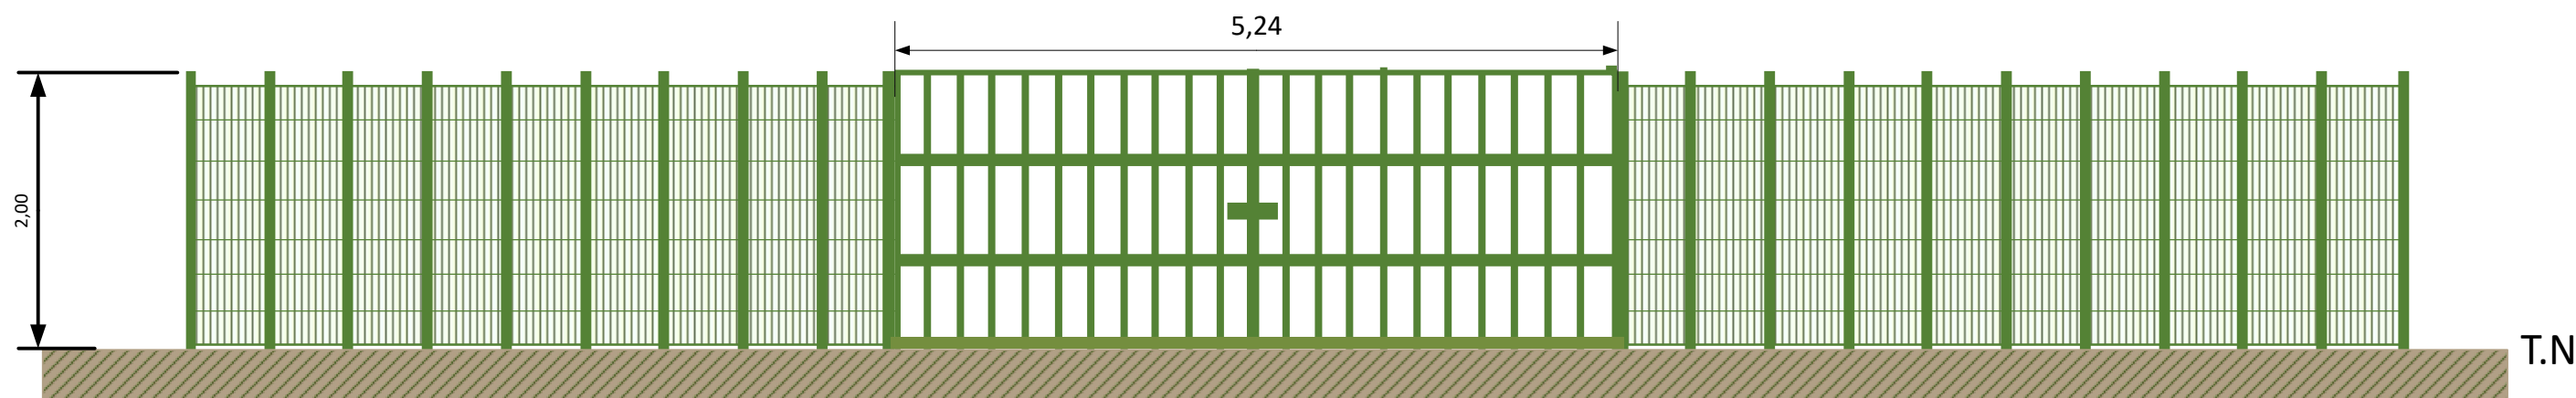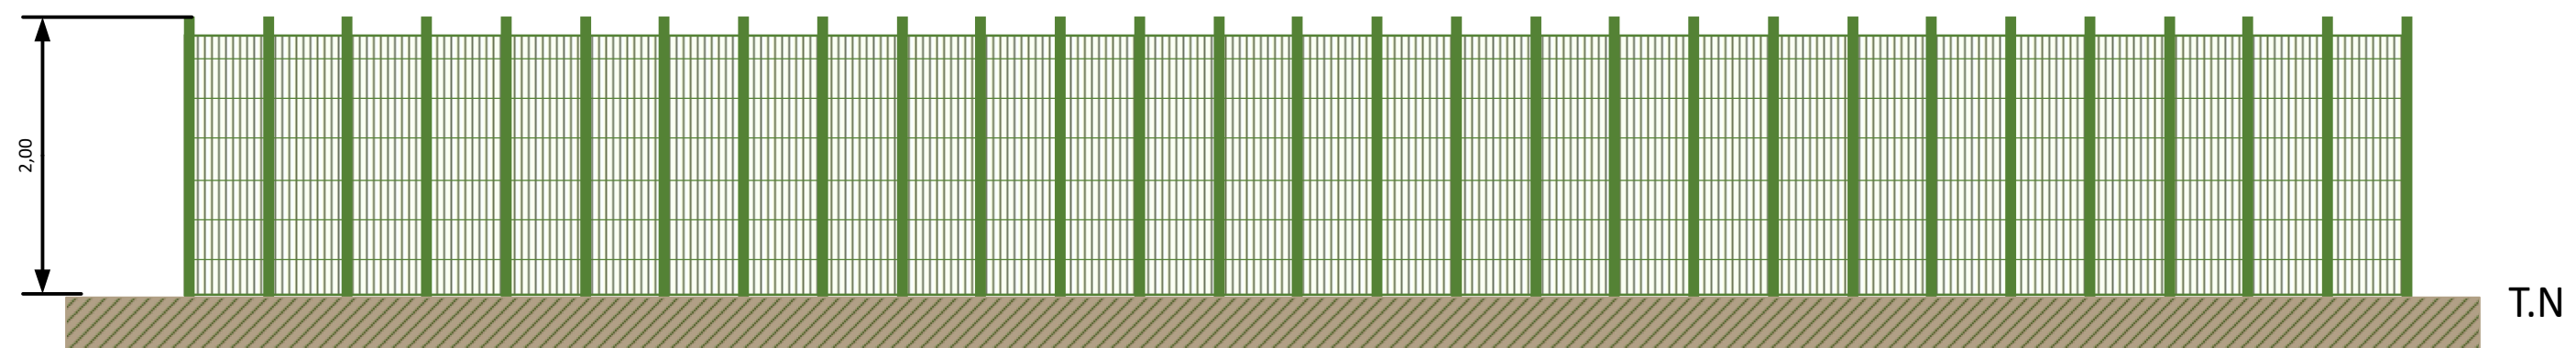


Echelle 1:50 (côtes en m)

Côtes exprimées en mètres

Maître d'ouvrage

CS 84  
Village, 20251 PANCHERACCIA

PC5

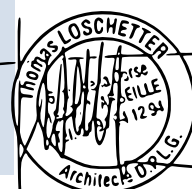

Demande de Permis de Construire

PC5. Plan des façades (clôtures et portails)

Contact

E-mail : [info@corsicasole.com](mailto:info@corsicasole.com)  
[Sol-continent@cs-solaire.com](mailto:Sol-continent@cs-solaire.com)  
Tél : 09 72 54 52 36






Maître d'ouvrage

CS 84  
Village, 20251 PANCHERACCIA

PC6

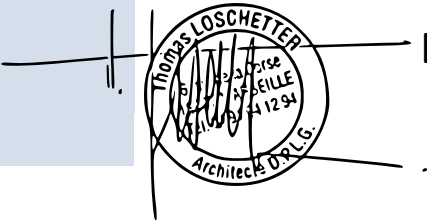

Demande de Permis de Construire

PC6. Insertion paysagère

Contact

E-mail : [info@corsicasole.com](mailto:info@corsicasole.com)  
[Sol-continent@cs-solaire.com](mailto:Sol-continent@cs-solaire.com)  
Tél : 09 72 54 52 36



Photographies de l'environnement proche



Photographies de l'environnement lointain

