

Demande de Permis de Construire

Pièces complémentaires (remplacement de PC2)

PROJET DE CENTRALE SOLAIRE AGRIVOLTAÏQUE SUR LA COMMUNE DE THENISSEY



Maître d'ouvrage

CS 84
Village, 20251 PANCHERACCIA

Demande de Permis de Construire
Pièces complémentaires

Contact

E-mail : info@corsicasole.com
Sol-continent@corsicasole.com
Tél : 09 72 54 52 36

Demande de Permis de Construire

Pièces complémentaires

Maitre d'ouvrage

CS84

Village, 20251 PANCHERACCIA

Téléphone : 09 72 54 52 36

E-mail : sol-continent@cs-solaire.com

Terrain

Parcelles section ZC: 25,28,29,30

ZD: 8,10

21150 THENISSEY

CÔTE D'OR

Liste des planches à remplacer

	Sommaire	Format
PC2	Plan de masse (vue aérienne) (¼)	A3
PC2	Plan de masse (Thenissey I + II) (2/4)	A3
PC2	Plan de Masse (Thenissey I) (¾)	A3
PC2	Plan de masse (Thenissey II) (4/4)	A3

Demande de permis de construire en vue de la réalisation d'une centrale solaire photovoltaïque sur la commune de THENISSEY

Architecte

Thomas LOSCHETTER


Architecte

06 Avenue de la Corse

13007 Marseille

Tel : 04 91 94 12 94

E-mail : loschetter.archi2@neuf.fr

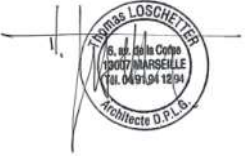


Maître d'ouvrage

CS 84
Village, 20251 PANCHERACCIA

Demande de Permis de Construire
Projet de centrale agrivoltaïque sur la commune de THENISSEY

Contact

E-mail : info@corsicasole.com
Sol-continent@corsicasole.com
Tél : 09 72 54 52 36

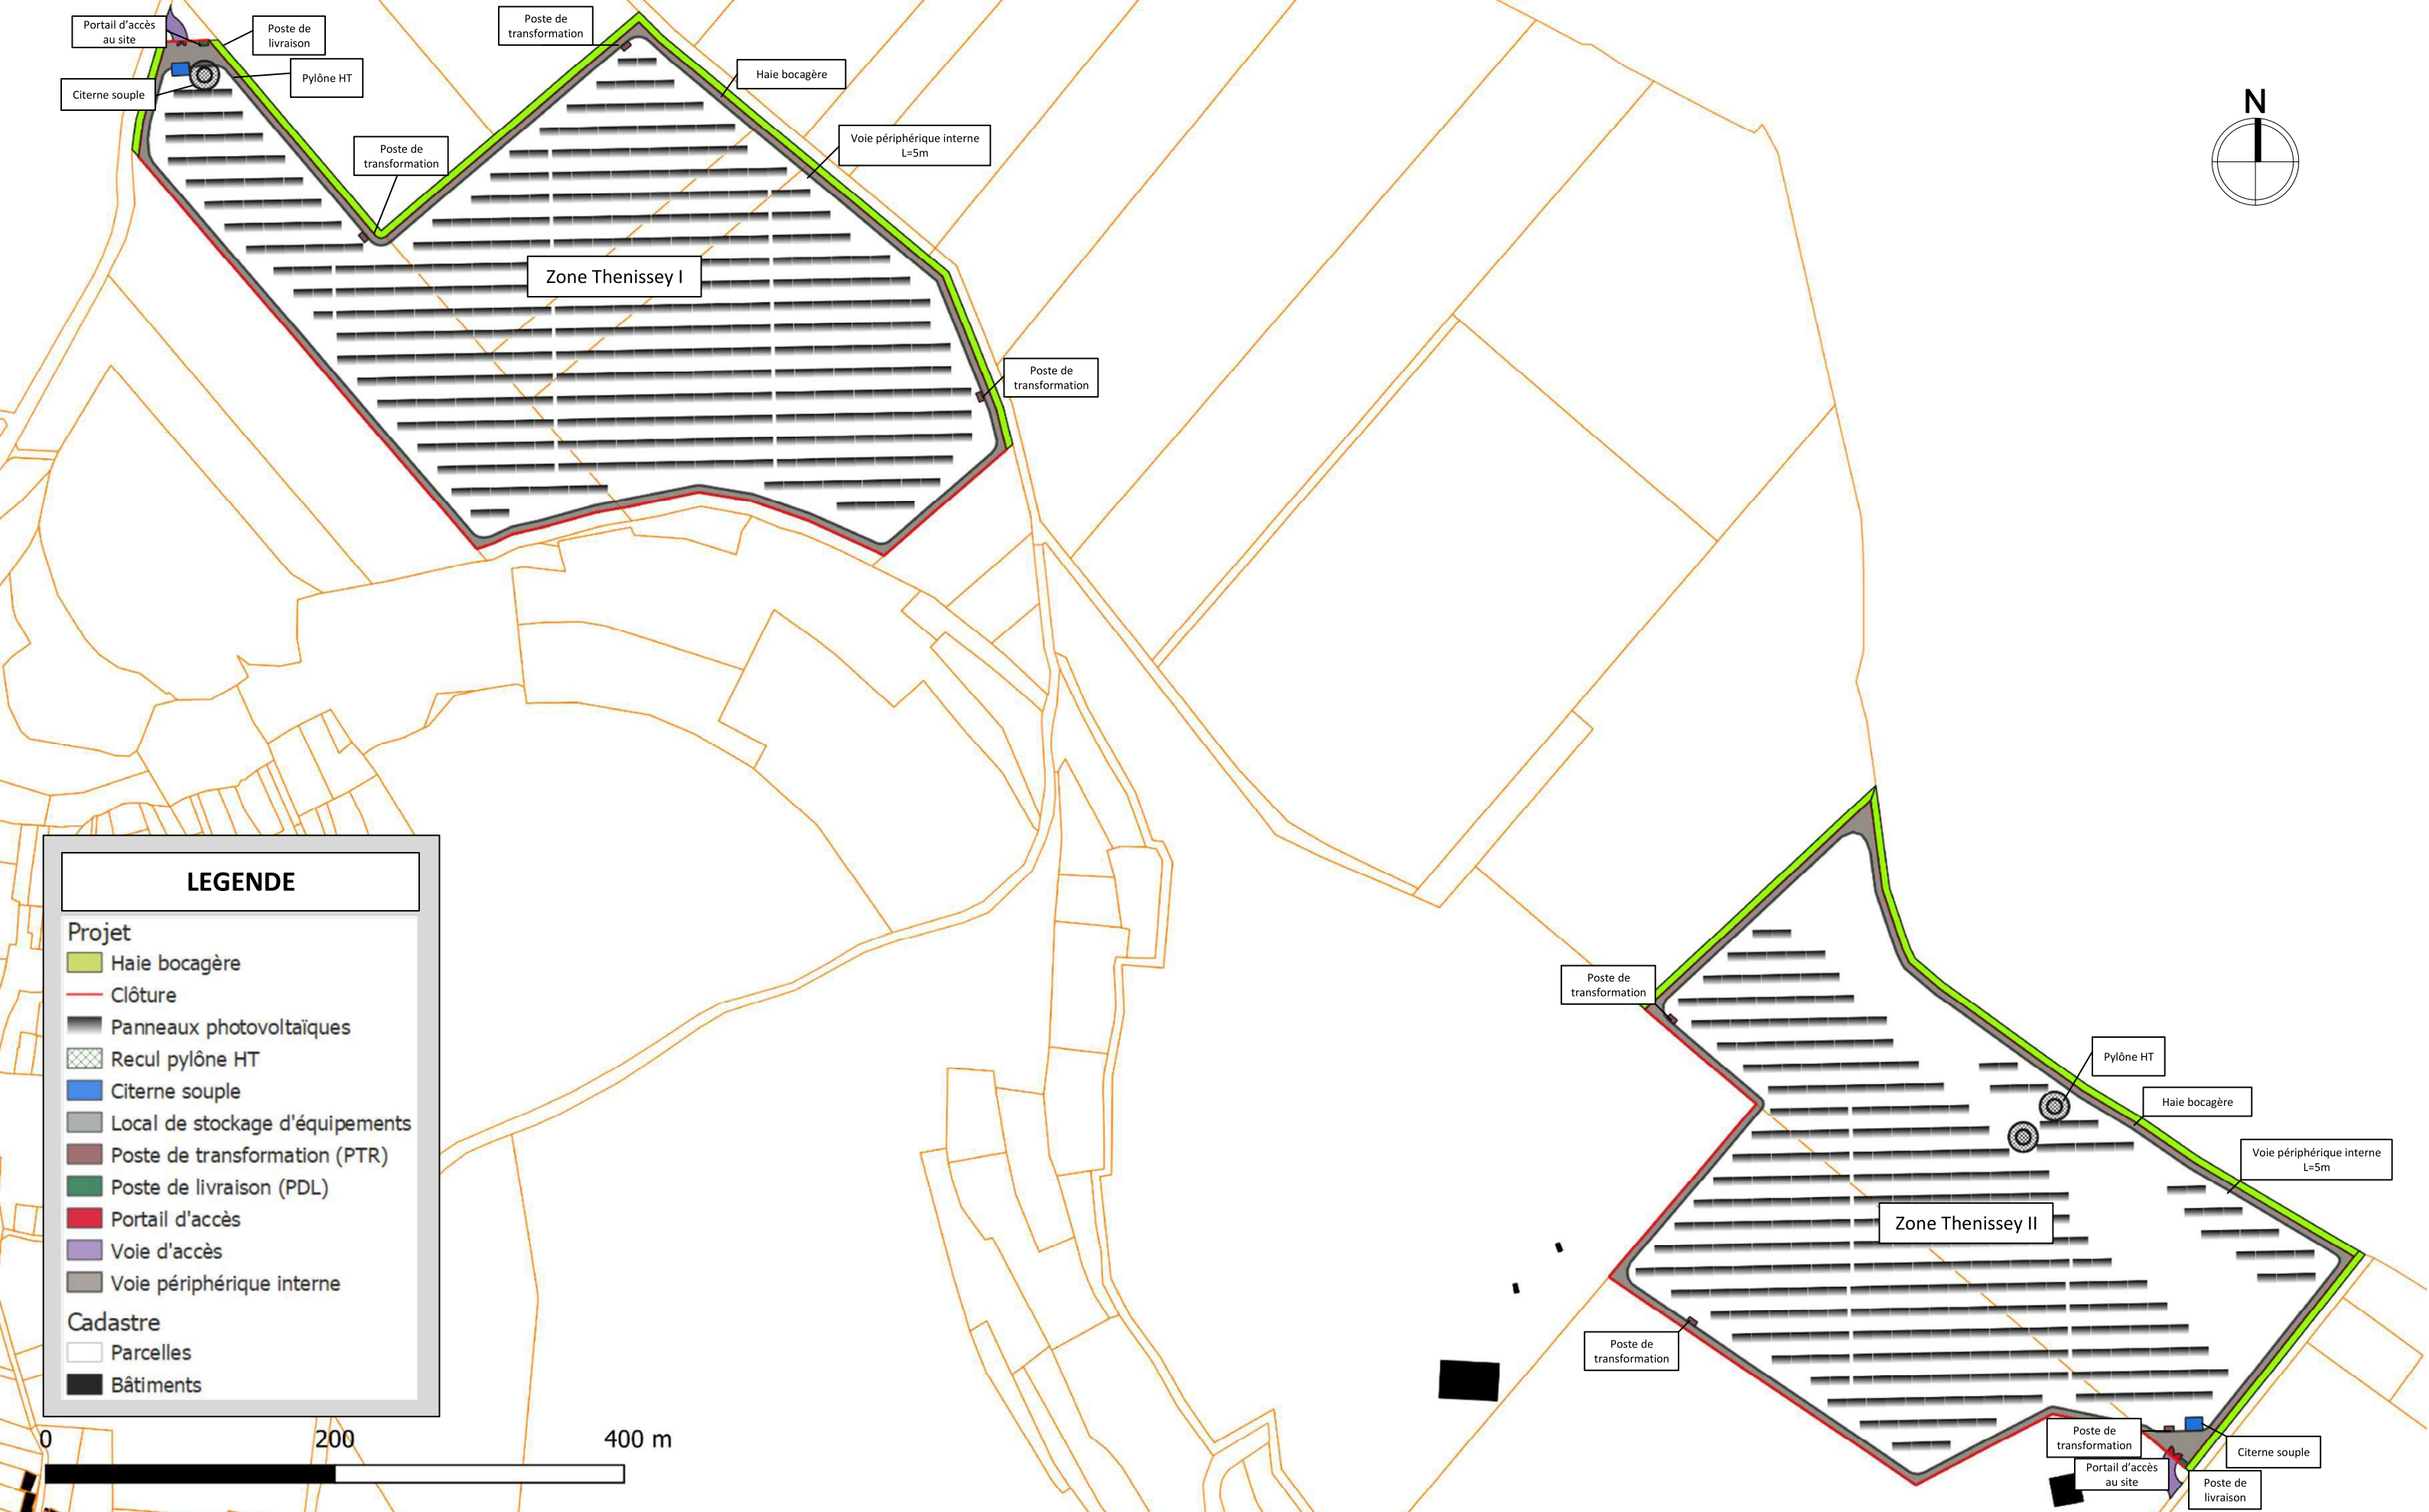





LEGENDE

Projet

- Haie bocagère
- Clôture
- Panneaux photovoltaïques
- Recul pylône HT
- Citerne souple
- Local de stockage d'équipements
- Poste de transformation (PTR)
- Poste de livraison (PDL)
- Portail d'accès
- Voie d'accès
- Voie périphérique interne

Cadastre

- Parcelles
- Bâtiments

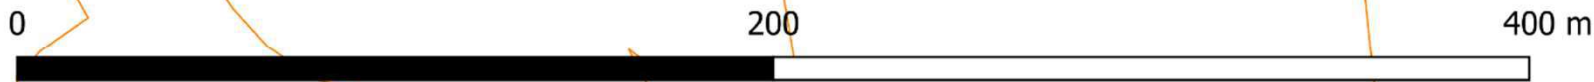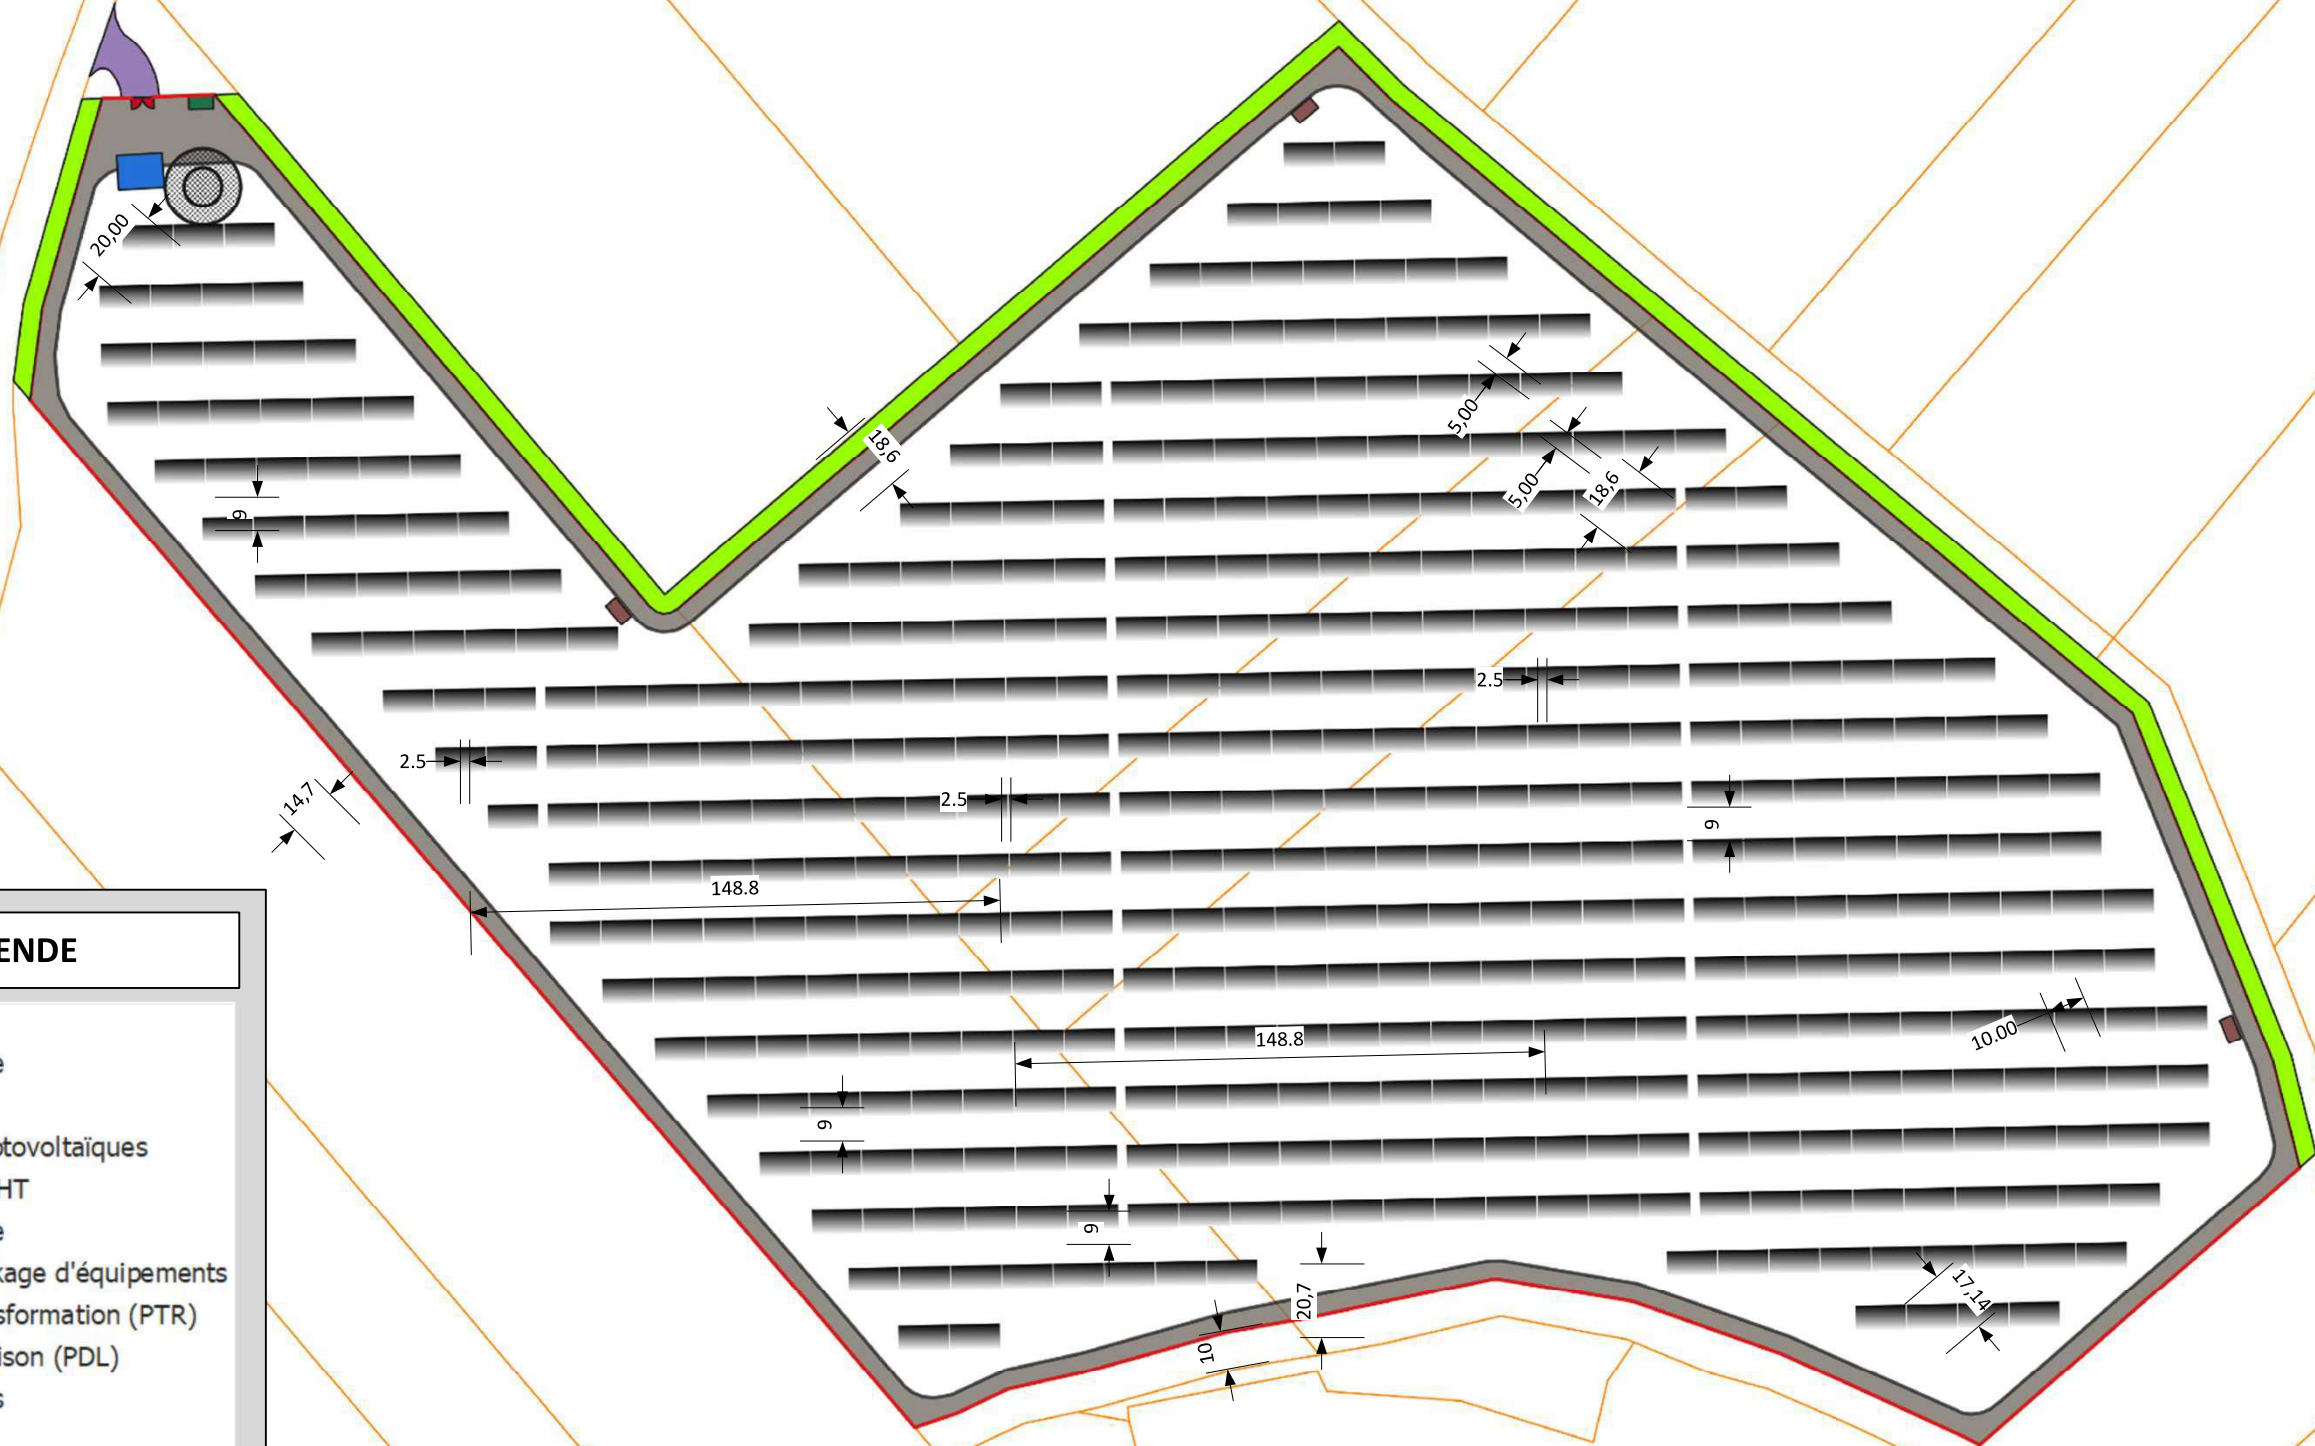



LEGENDE

Projet

- Haie bocagère
- Clôture
- Panneaux photovoltaïques
- Recul pylône HT
- Citerne souple
- Local de stockage d'équipements
- Poste de transformation (PTR)
- Poste de livraison (PDL)
- Portail d'accès
- Voie d'accès
- Voie périphérique interne

Cadastre

- Parcelles
- Bâtiments



Maître d'ouvrage

CS 84
Village, 20251 PANCHERACCIA

PC2 (4/4)

Demande de Permis de Construire

PC2. Plan de Masse (Thenissey II)
Echelle 1/2000 (Format A3)



Contact

E-mail : info@corsicasole.com
Sol-continent@corsicasole.com
Tél : 09 72 54 52 36