


Légende :

Fond de plan extrait de cadastre.gouv

- Unité foncière
- Aire de manoeuvre et Accès
- Panneaux photovoltaïques
- Filet
- Végétation existante
- Végétation à planter pour écran visuel
- Poteaux ligne HTA
- Poteaux ligne basse tension

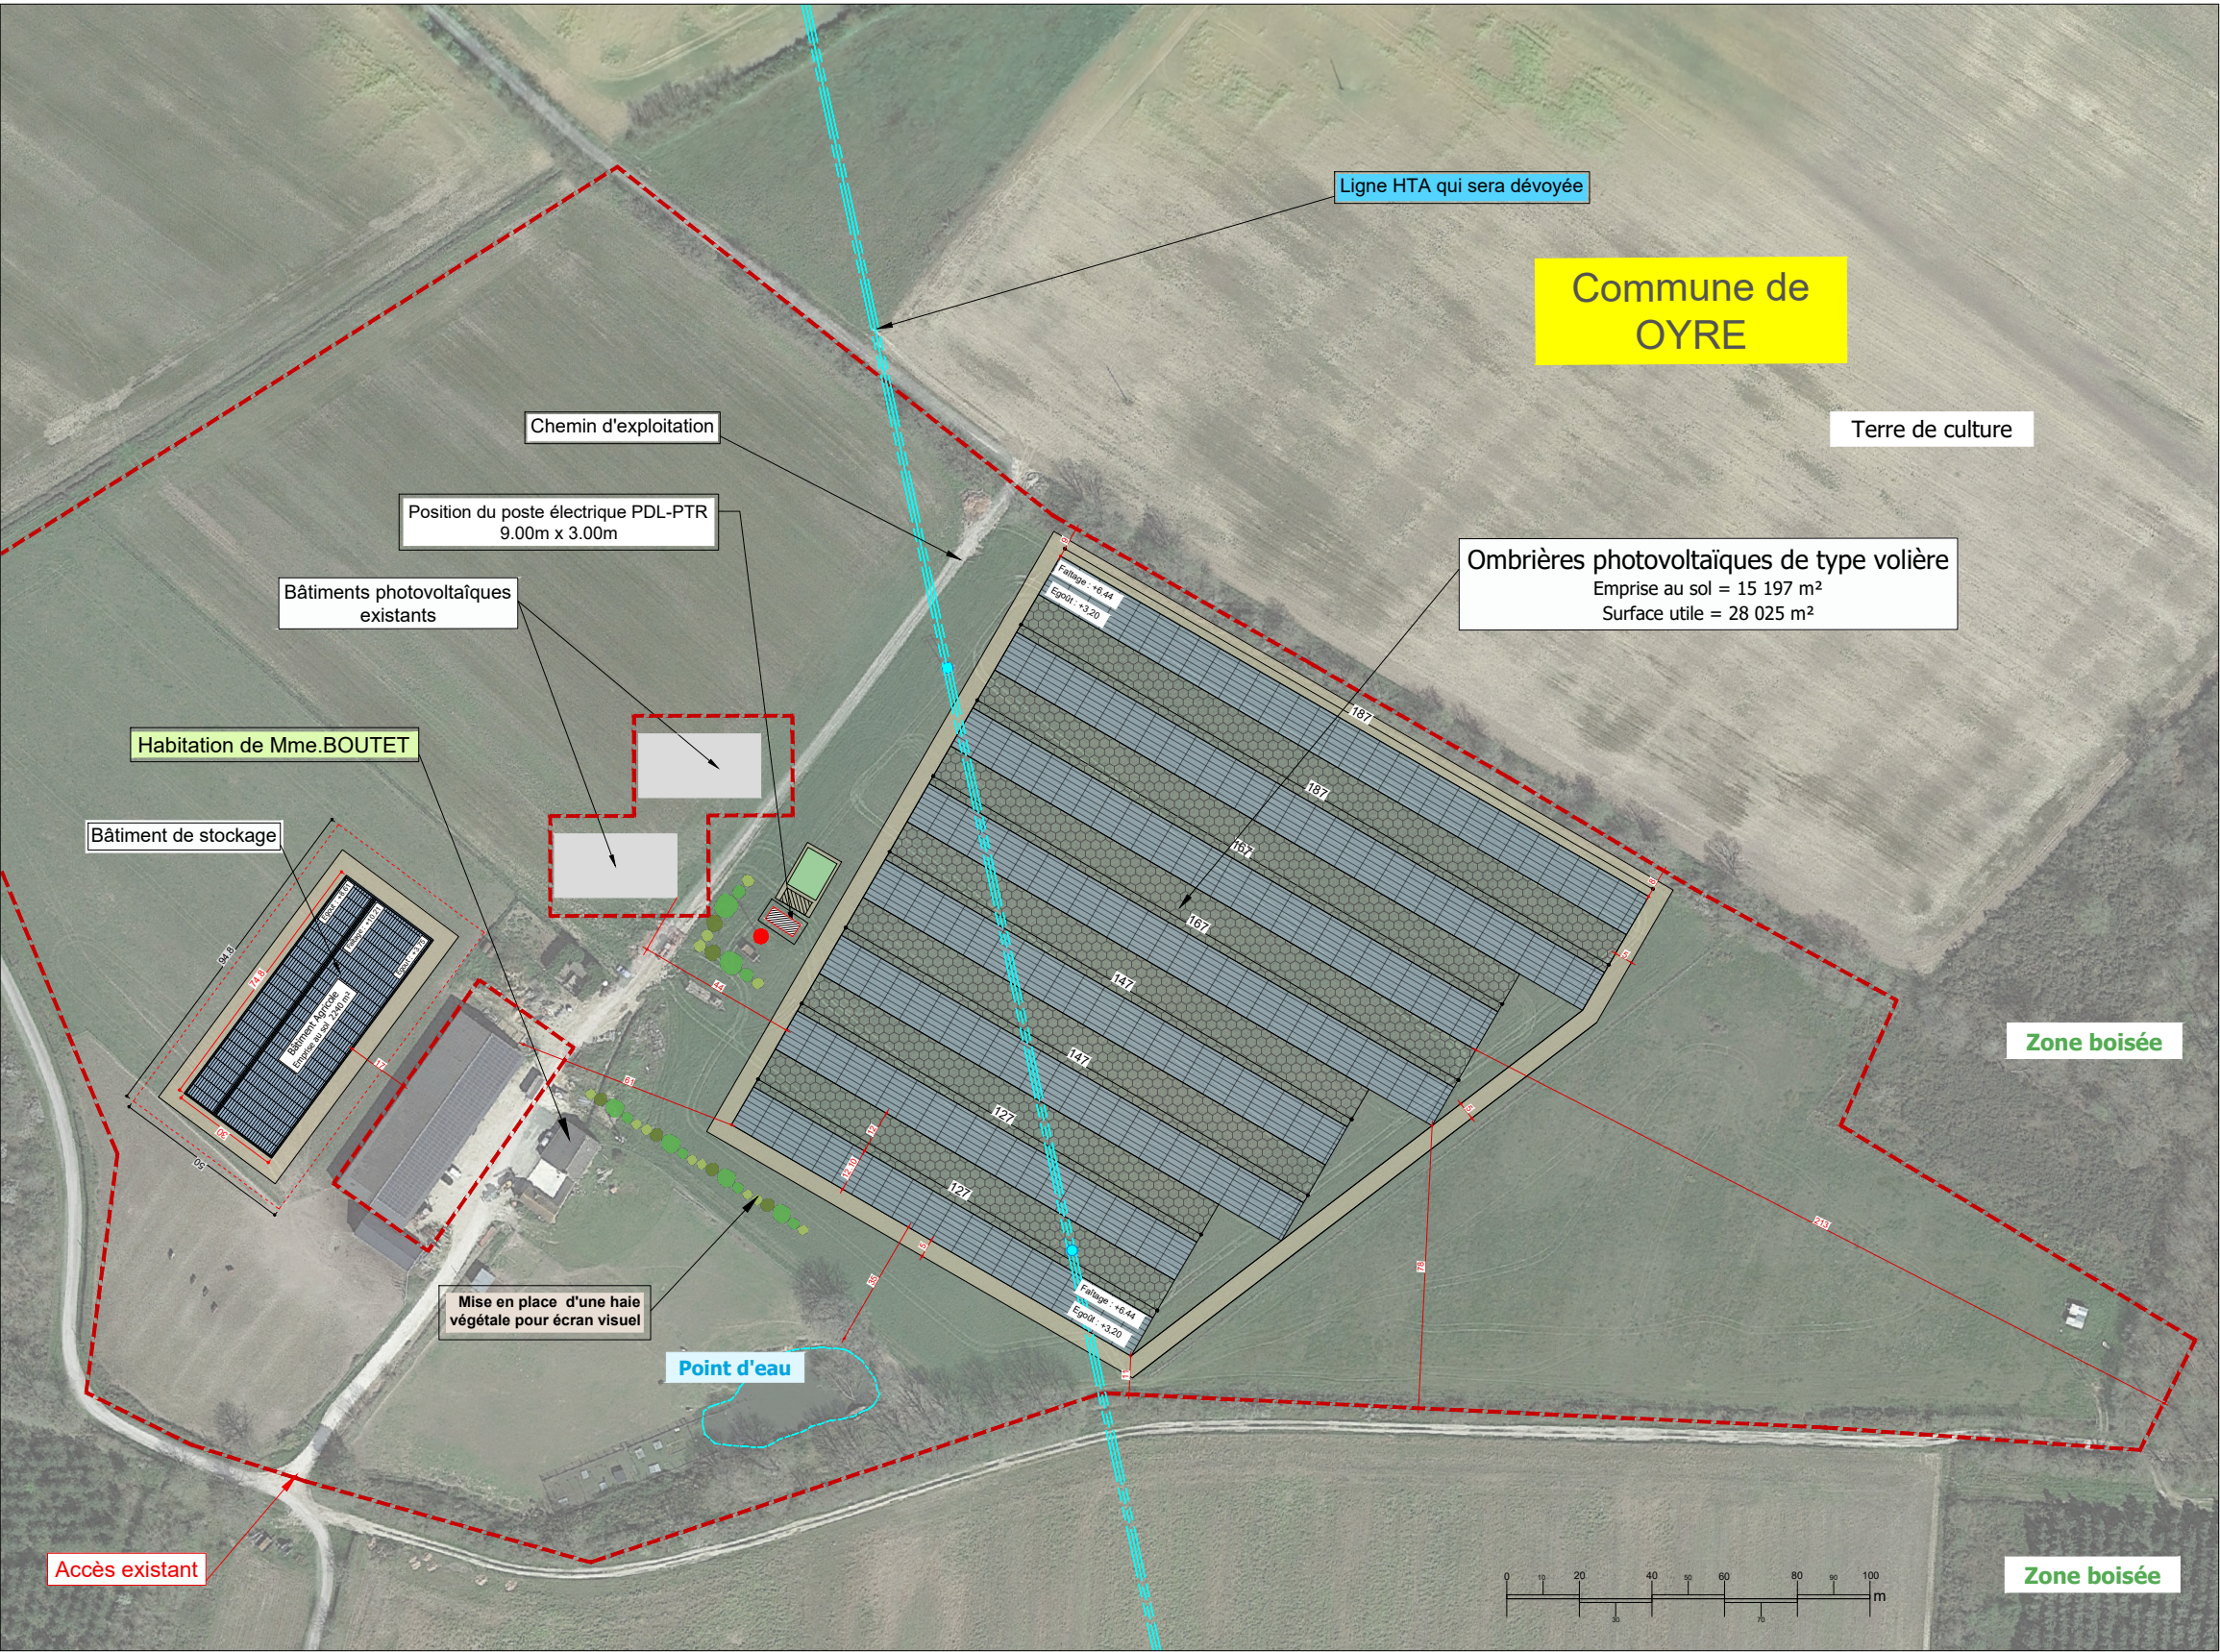

Description du projet :

Construction d'ombrières d'élevage de type volière et d'un bâtiment agricole avec couverture photovoltaïque

Adresse du projet :

Madame Anaïs BOUTET

Lieu-dit: "La fosse aux loups"

86220 - OYRE

Numéro de plan :

PC2

Date :

28/01/2026

Echelle :

1/2500

Dessinateur :

LCH

Nom du plan :

Plan de masse

Architecte :

Thierry CLAVEAU
Architecte DPLG



Ce plan est notre propriété & ne peut être copié ou communiqué à des tiers sans notre autorisation écrite. Il sera considéré comme tacitement approuvé sans réserve par chaque destinataire s'il n'a pas fait l'objet de remarques écrites dans un délai de 15 jours à dater de sa diffusion.