

Légende:

- Limite de propriété
- Surface végétalisée / herbe

Récapitulatif des surfaces:

Surface des parcelles

/ 000 A 284; 297; 298; 296; 295; 294 = 40 167m²

Avant travaux :

Surface d'emprise au sol de toutes les constructions existantes = 0 m²

Surface pleine terre existante sur le terrain = 40 167m²


ALBOUY Didier
LES CLAUDS DE MONTHIBUS 24450 MIALLET
Parcelle: 000 A 284; 297; 298; 296; 295; 294



Echelle : 0 10 20 30 40 50



Annexe 5 - Plan de masse initial
Echelle 1:1400

Note: ces documents ne sont pas des plans d'exécution, ils ne peuvent être utilisés comme tels pour la construction.

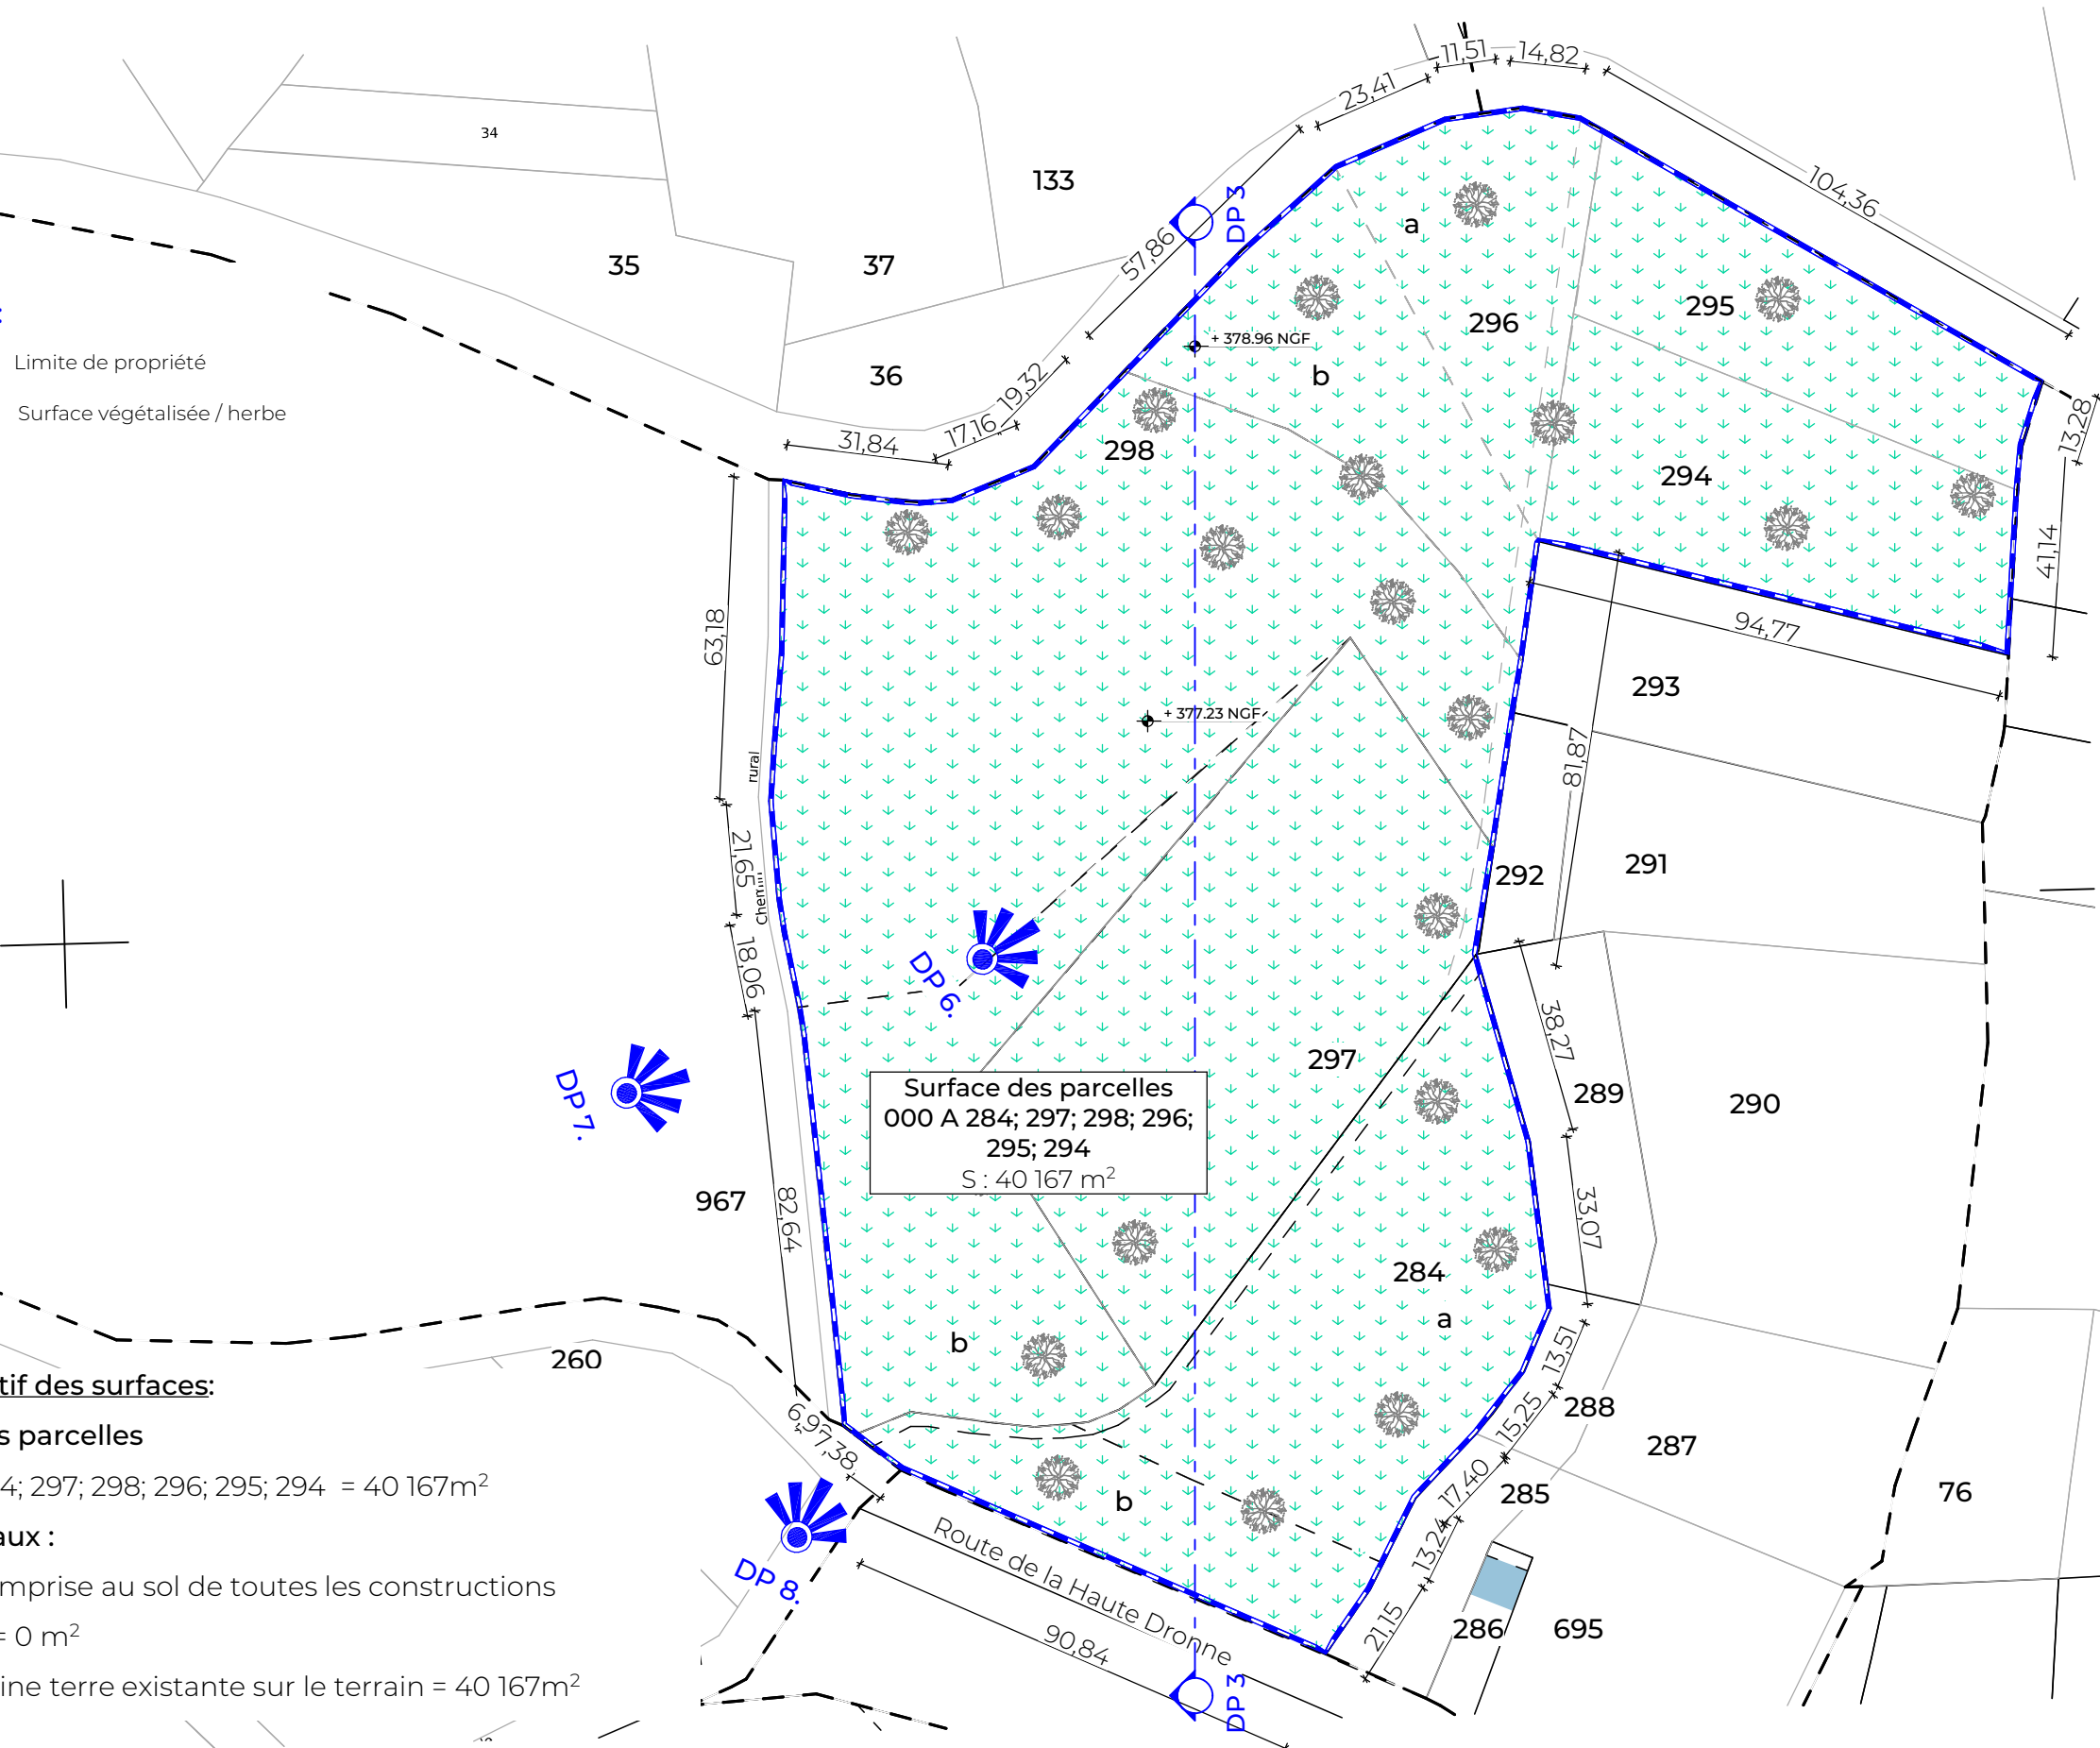

Légende:

- Limite de propriété
- Surface végétalisée / herbe
- Surface en gravier

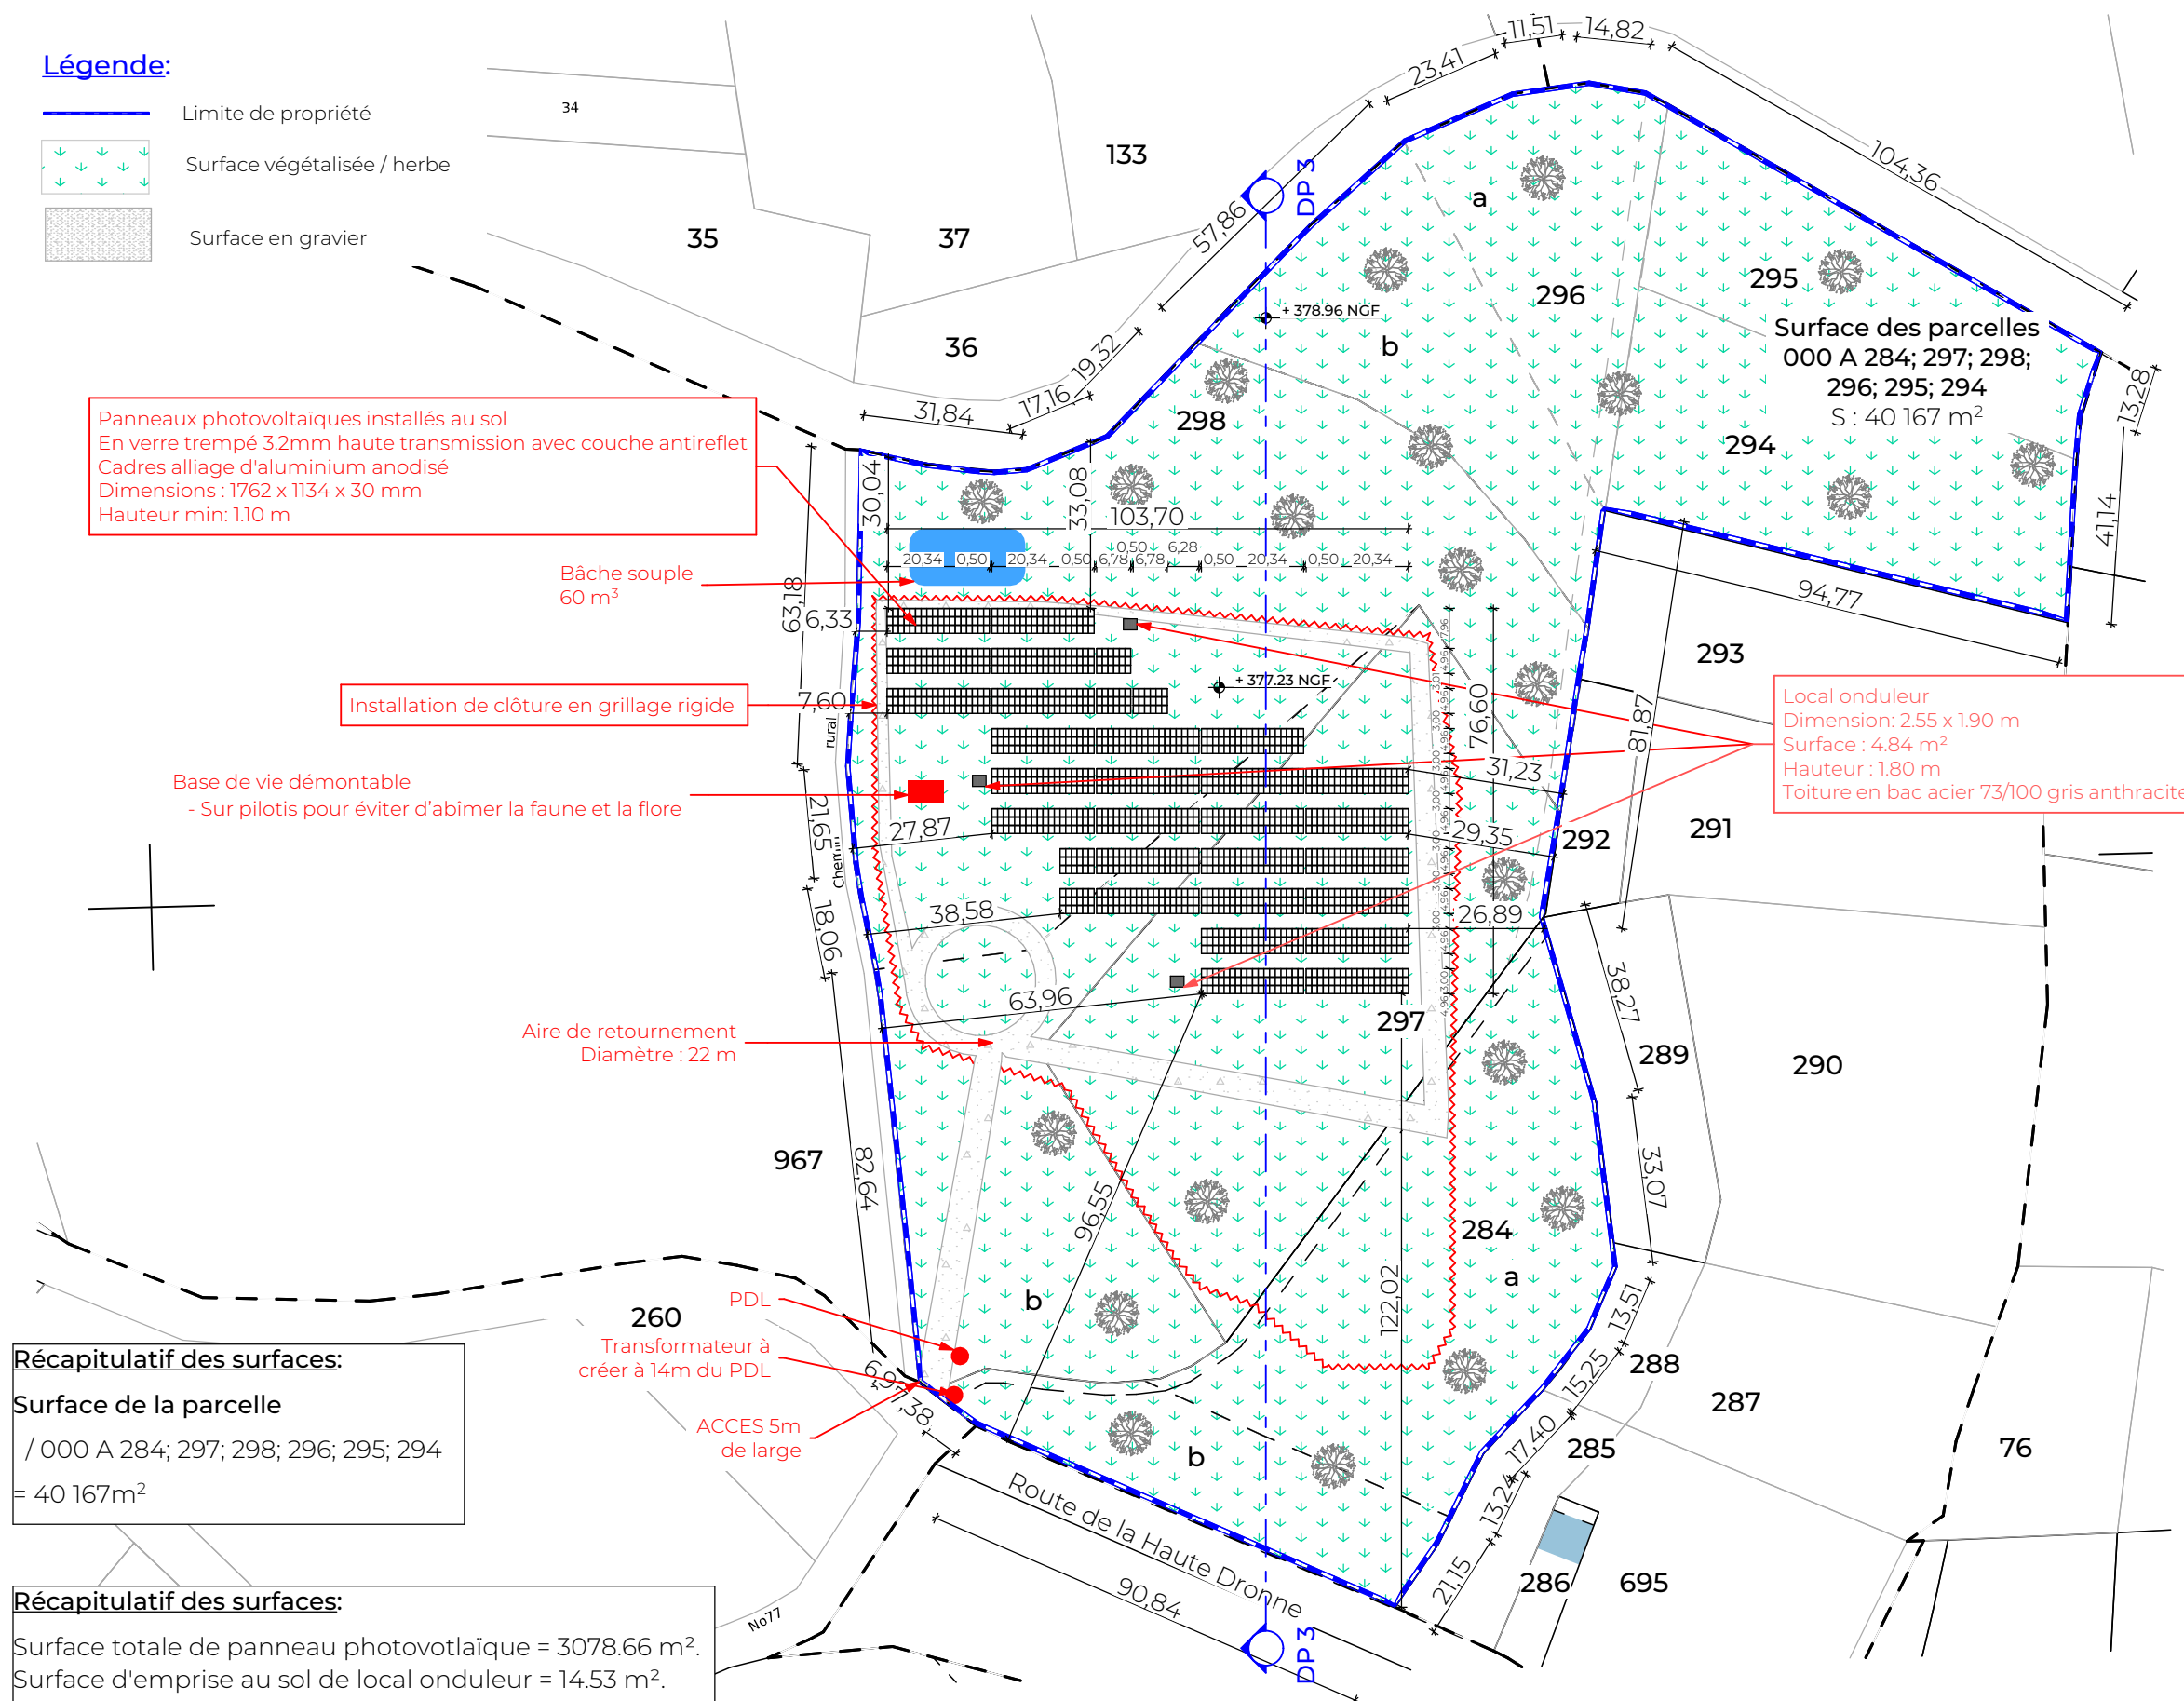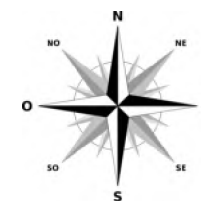

ALBOUY Didier
LES CLAUDS DE MONTHIBUS 24450 MIALLET
Parcelle: 000 A 284; 297; 298; 296; 295; 294



DP Annexe 5 - Plan de masse projeté
Echelle 1:1400

Note: ces documents ne sont pas des plans d'exécution, ils ne peuvent être utilisés comme tels pour la construction.

Panneaux photovoltaïques installés au sol
En verre trempé 3.2mm haute transmission avec couche antireflet
Cadres alliage d'aluminium anodisé
Dimensions : 1762 x 1134 x 30 mm
Hauteur min: 1.10 m

Bâche souple
60 m³

Installation de clôture en grillage rigide

Base de vie démontable
- Sur pilotis pour éviter d'abîmer la faune et la flore

Aire de retournement
Diamètre : 22 m

Local onduleur
Dimension: 2.55 x 1.90 m
Surface : 4.84 m²
Hauteur : 1.80 m
Toiture en bac acier 73/100 gris anthracite

Légende:

- Limite de propriété
- Surface végétalisée / herbe
- Surface en gravier

Récapitulatif des surfaces:

Surface de la parcelle
/ 000 A 284; 297; 298; 296; 295; 294
= 40 167m²

Récapitulatif des surfaces:



Surface totale de panneau photovoltaïque = 3078.66 m².
Surface d'emprise au sol de local onduleur = 14.53 m².
Surface de poteau installée = 278.64 m²

ALBOUY Didier
LES CLAUDS DE MONTHIBUS 24450 MIALLET
Parcelle: 000 A 284; 297; 298; 296; 295; 294



DP Annexe 5 - Plan de masse projeté
Echelle 1:1100


Note: ces documents ne sont pas des plans d'exécution, ils ne peuvent être utilisés comme tels pour la construction.

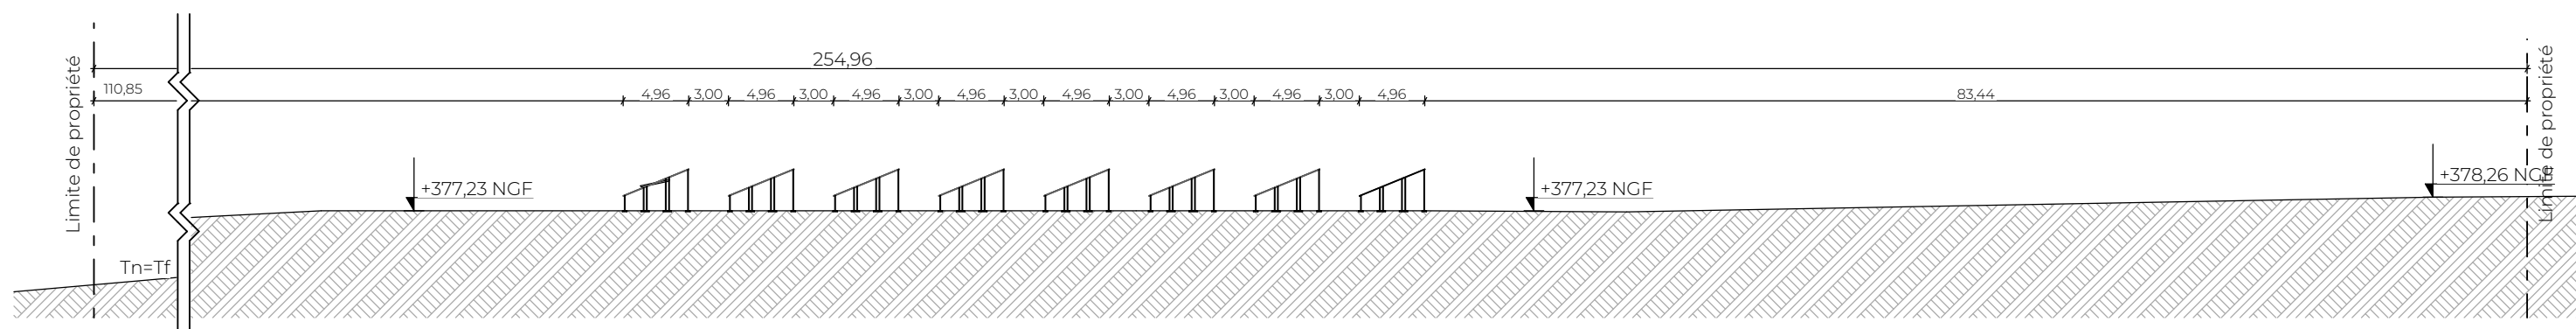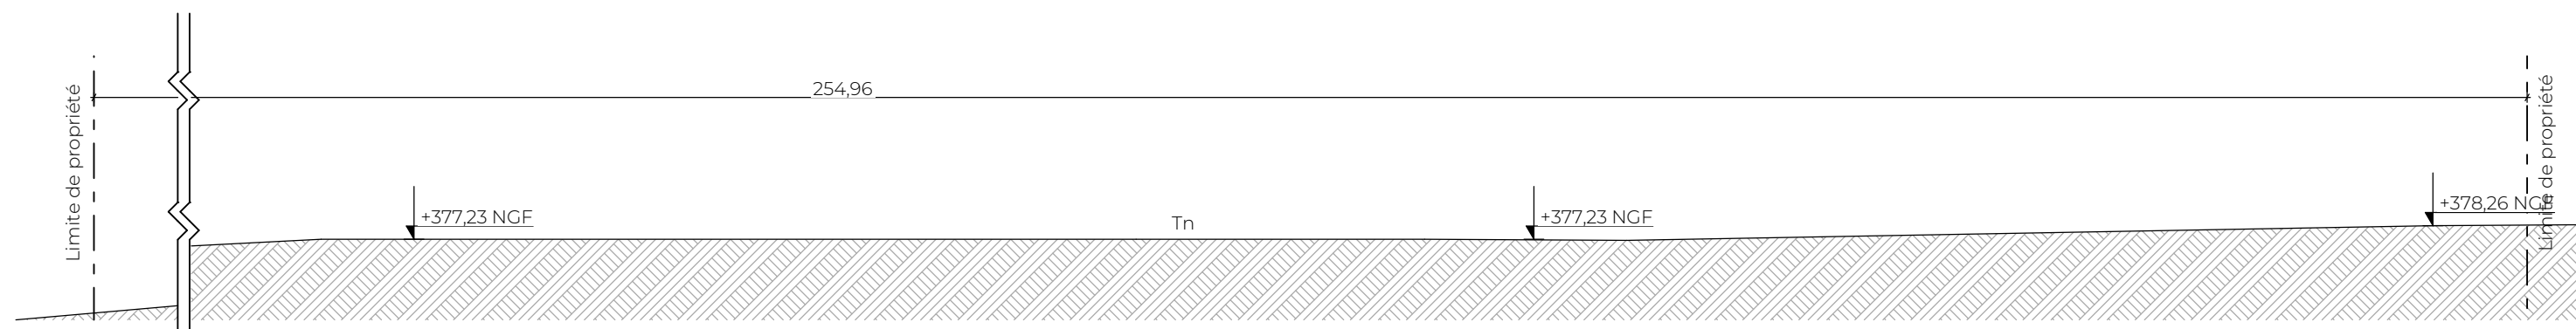


Echelle graphique : 



Annexe - Plan de coupe
Echelle 1:500

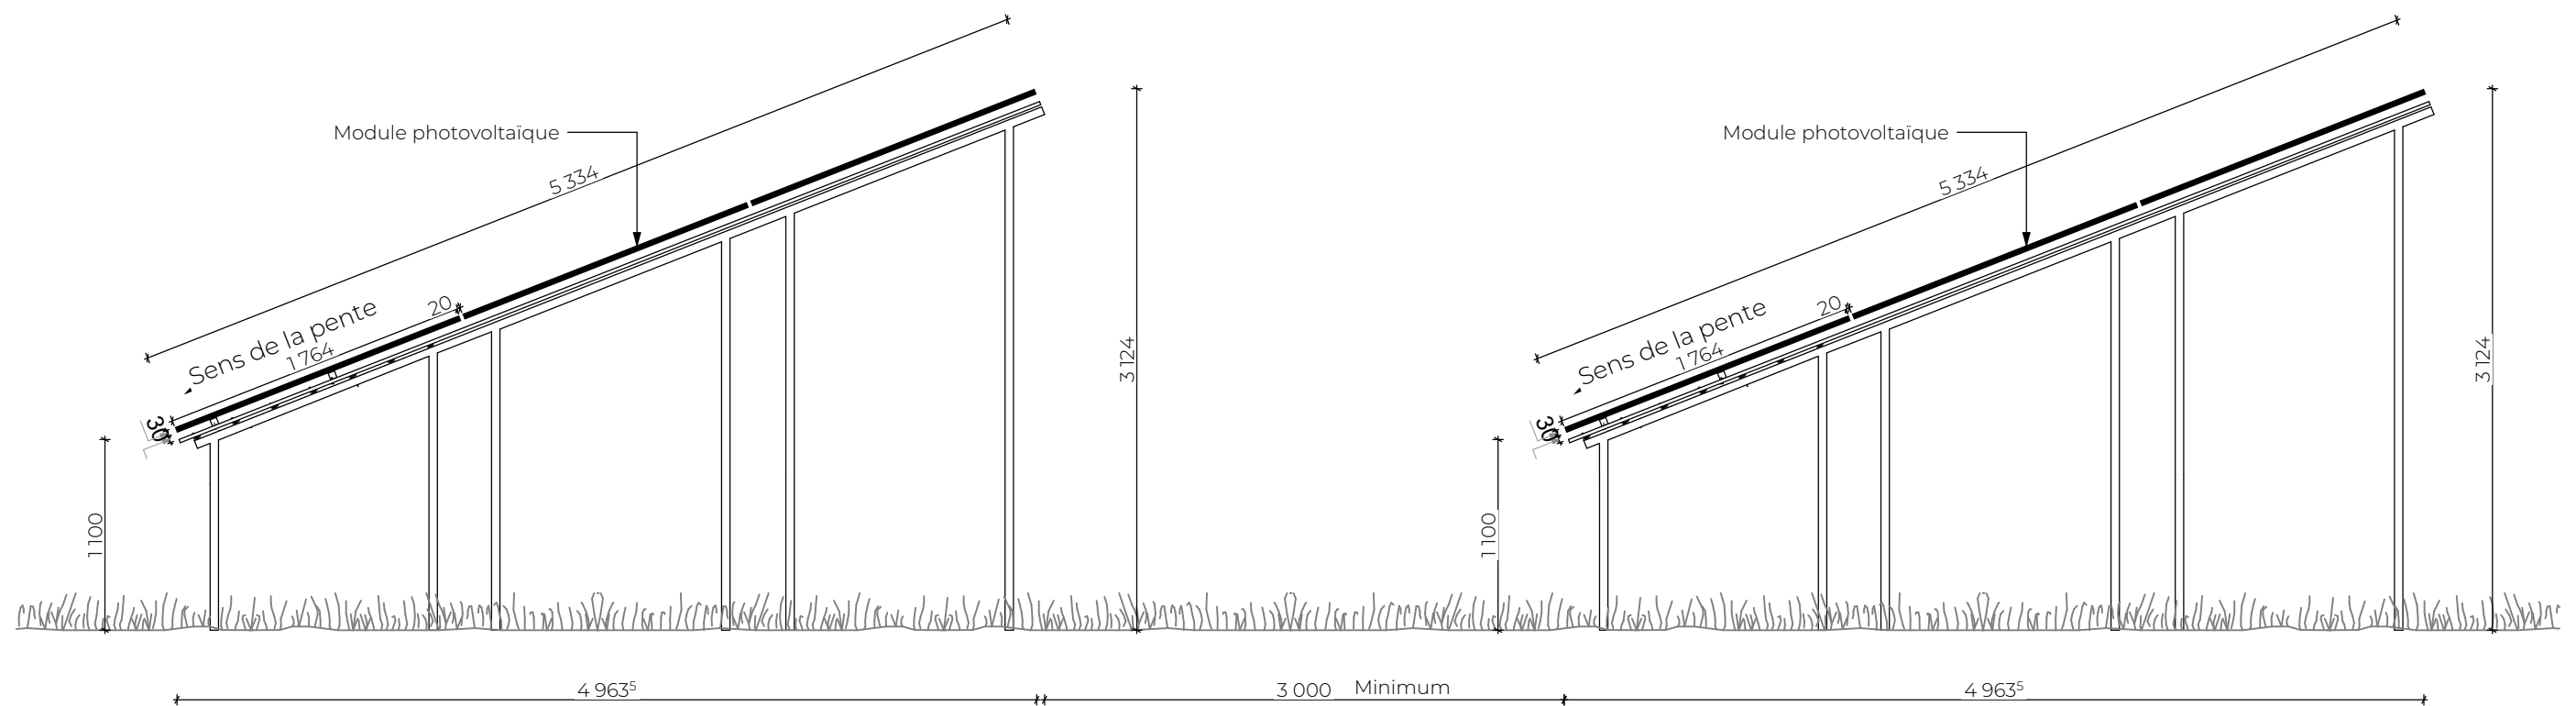

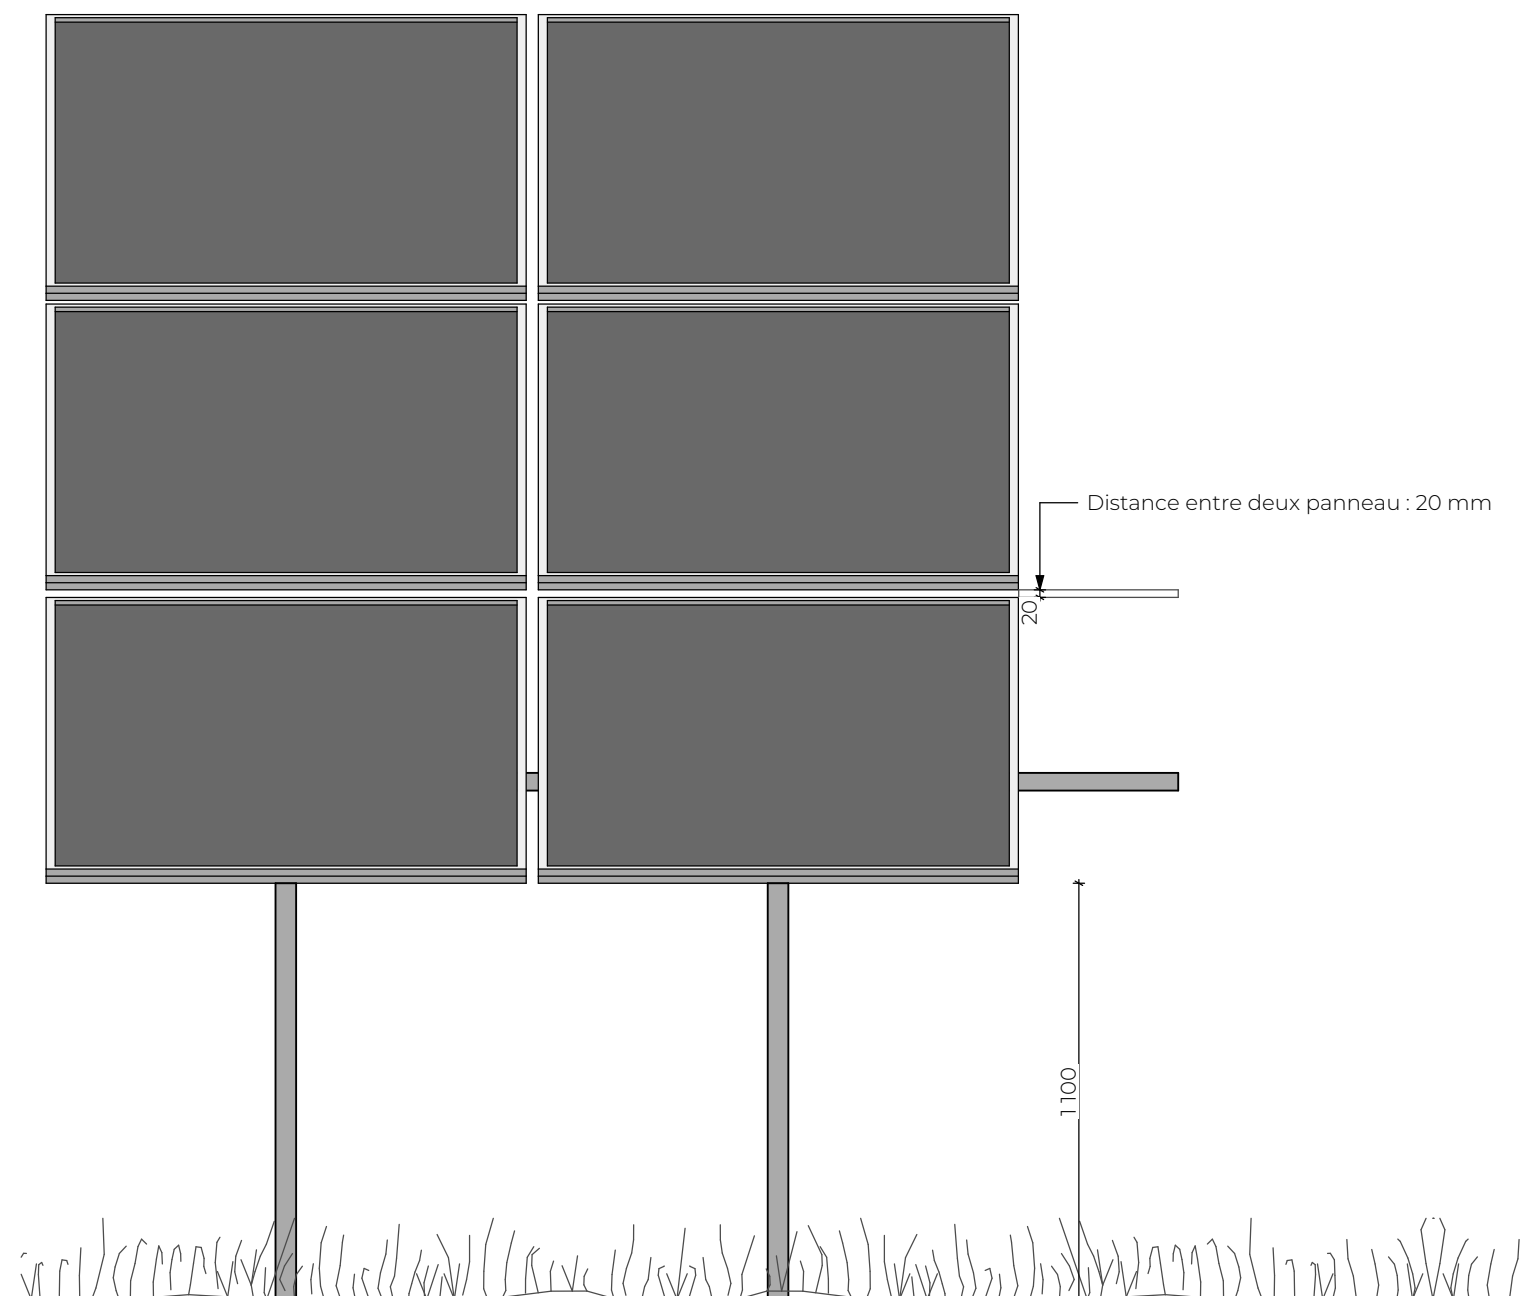

Echelle graphique :

