


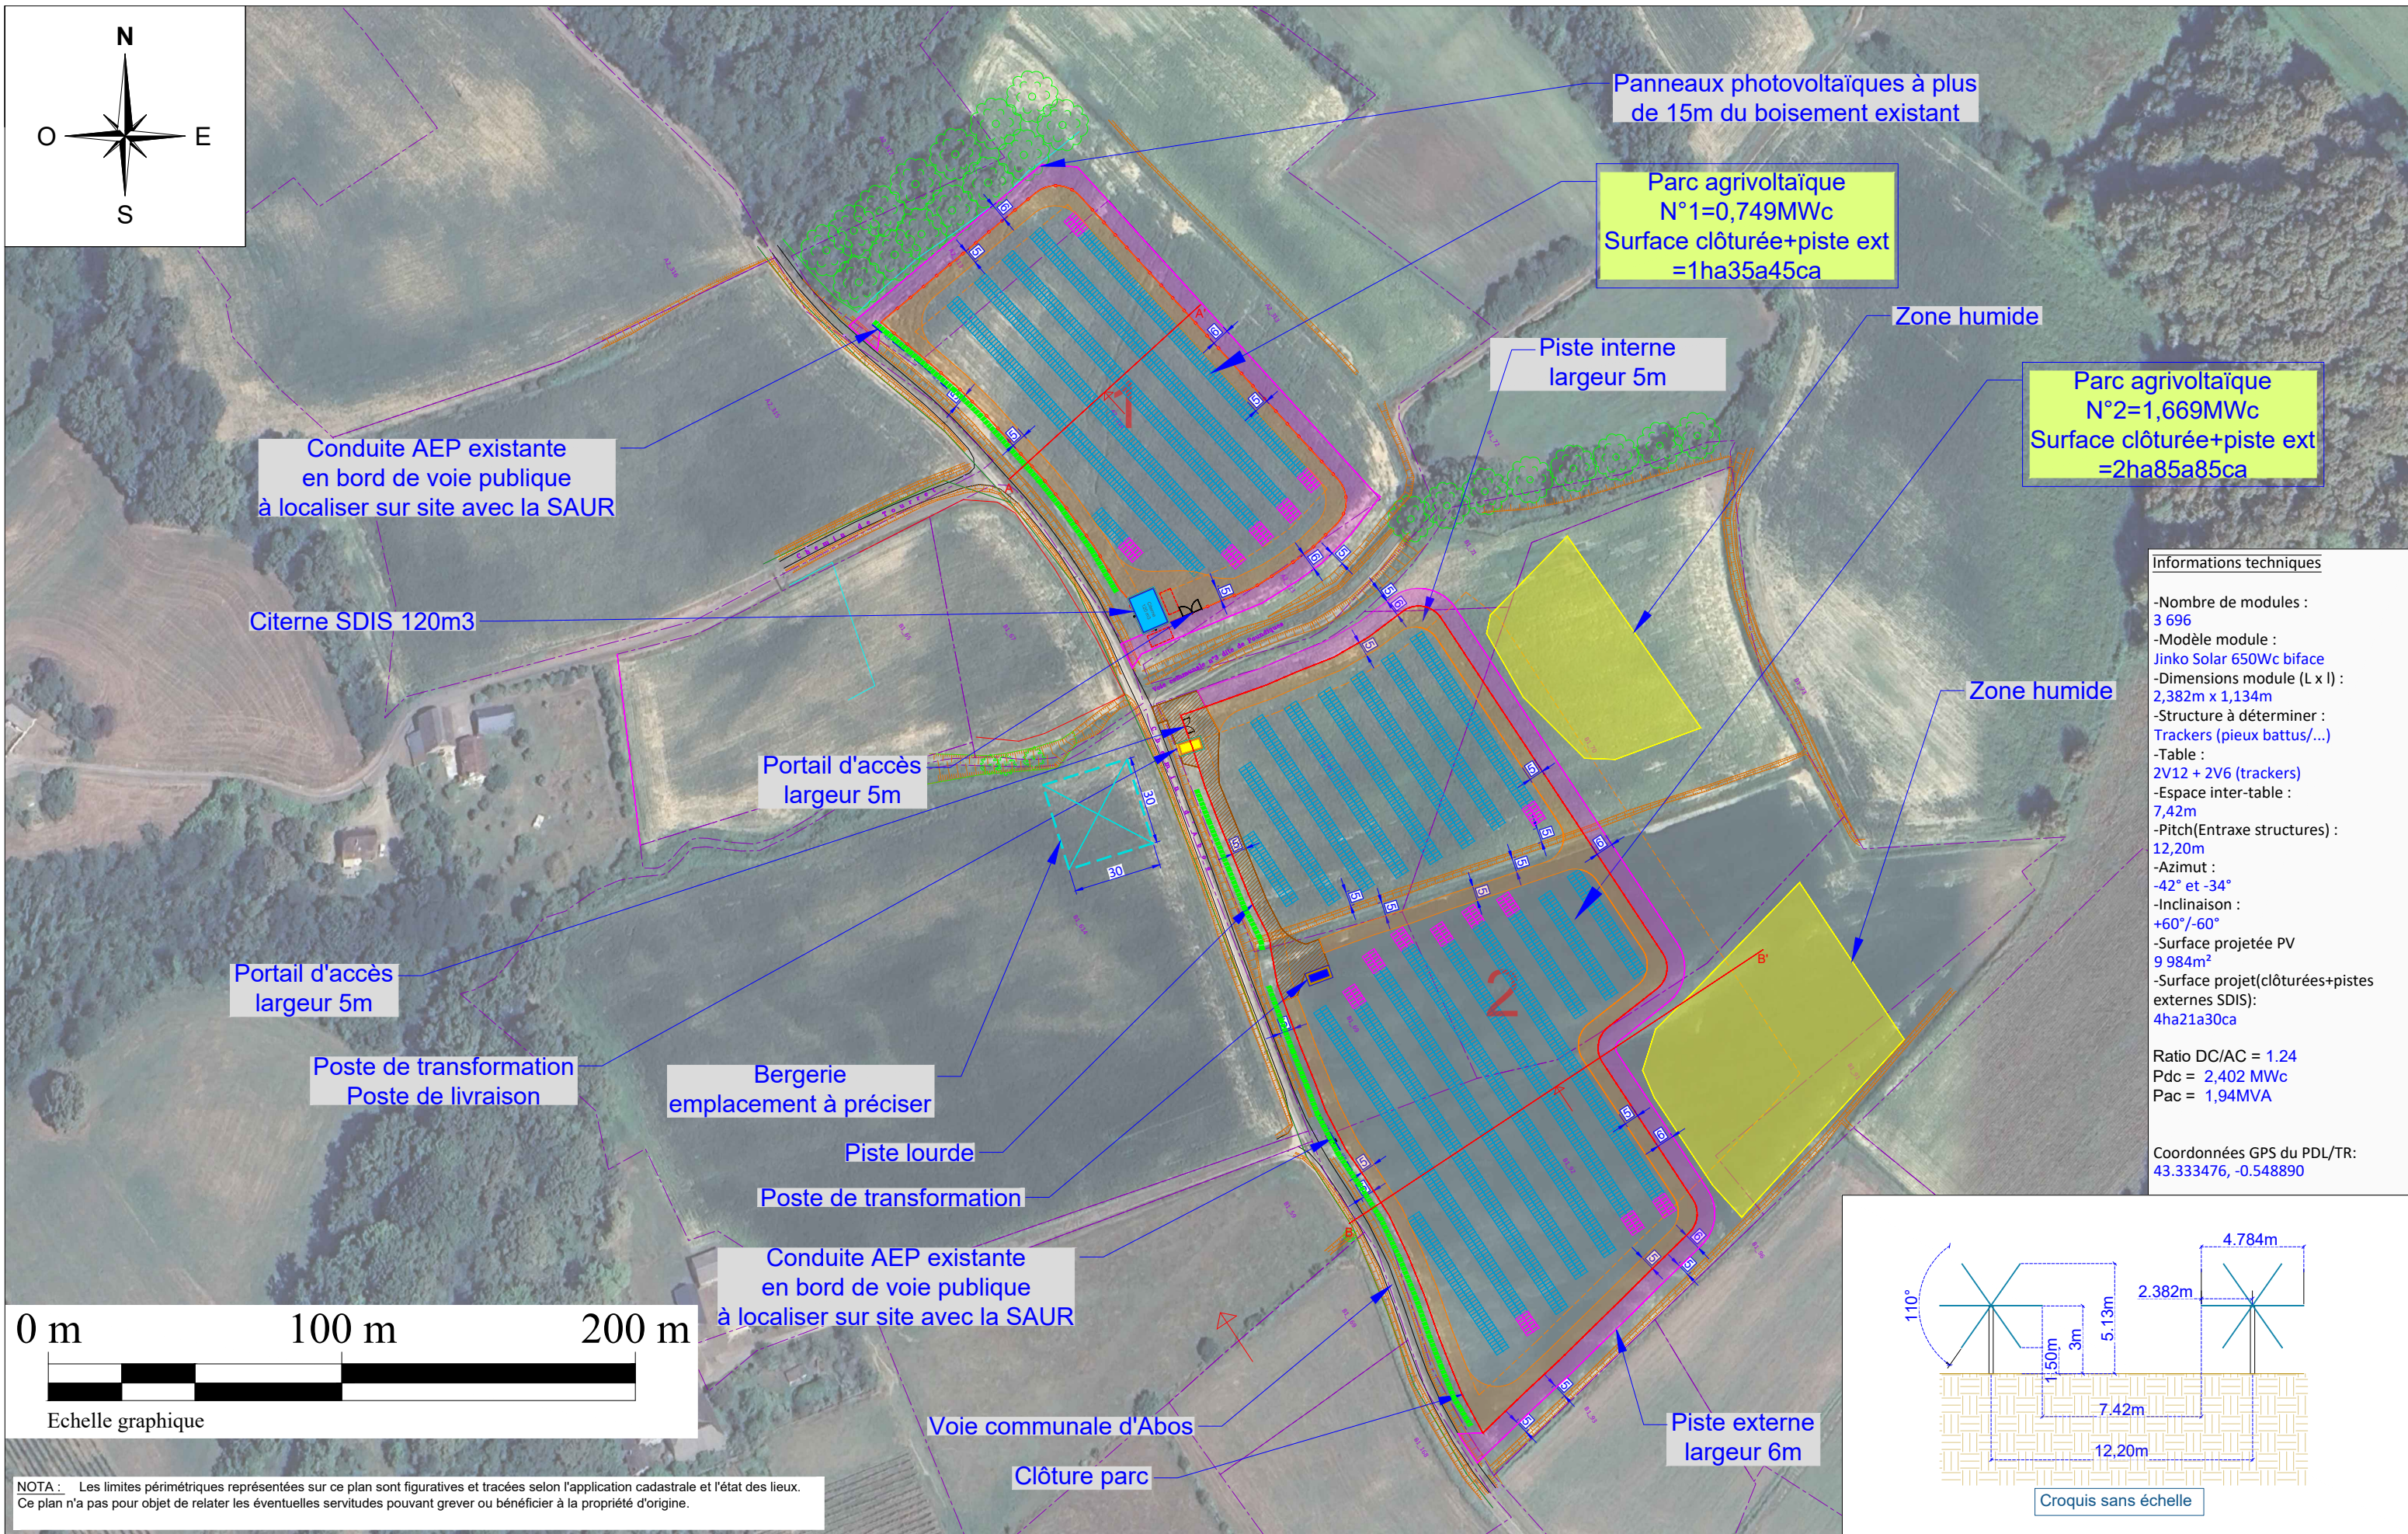

| <b>Légende :</b> |                                 |  |                    |  |                                       |
|------------------|---------------------------------|--|--------------------|--|---------------------------------------|
|                  | Application cadastrale          |  | Piste externe      |  | PDL/TR (4,1MWc)                       |
|                  | Clôtures de la centrale à créer |  | Piste interne      |  | PTR                                   |
|                  | Panneaux photovoltaïques        |  | Piste lourde       |  | AEP Conduite AEP existante(évitement) |
|                  | Portail                         |  | Citerne SDIS 120m³ |  | Arbres existants                      |
|                  |                                 |  |                    |  | Fossés existants                      |
|                  |                                 |  |                    |  | Haies à implanter                     |

|        |            |                                            | VMA | PAP | APE | PLAN DE MASSE                                                                                      | PROJET : DLAUGA   |
|--------|------------|--------------------------------------------|-----|-----|-----|---|---|
| K-K C. | 16/02/2026 | MAJ ZH                                     | VMA | PAP | APE | Echelle : 1/2000                                                                                   | <div style="text-align: center;"> <br/>           ENERVIVO<br/>           185, Boulevard Maréchal Leclerc<br/>           33000 Bordeaux         </div> |
| K-K B  | 06/01/2026 | Point bas panneaux photovoltaïques : 1.50m | VMA | PAP | APE |   |   |
| K-K A  | 17/12/2025 | MAJ suivant plan topographique du géomètre | VMA | PAP | APE | Code postal:<br>64360                                                                              |   |
| APD C  | 08/09/2025 | MAJ Pistes SDIS                            | VMA | PAP | APE | Nom de la Commune:                                                                                 |   |
| APD B  | 17/04/2025 | MAJ                                        | VMA | PAP | APE | PARBAYSE                                                                                           |   |
| Ind    | Date       | Modification                               | Nom | Nom | Nom | Parcelles cadastrales:<br>Section : A Numéros : 313;314<br>Section : B Numéros : 68;69;70;71;91;92 | Phase : cas par cas - Annexe 5   |