


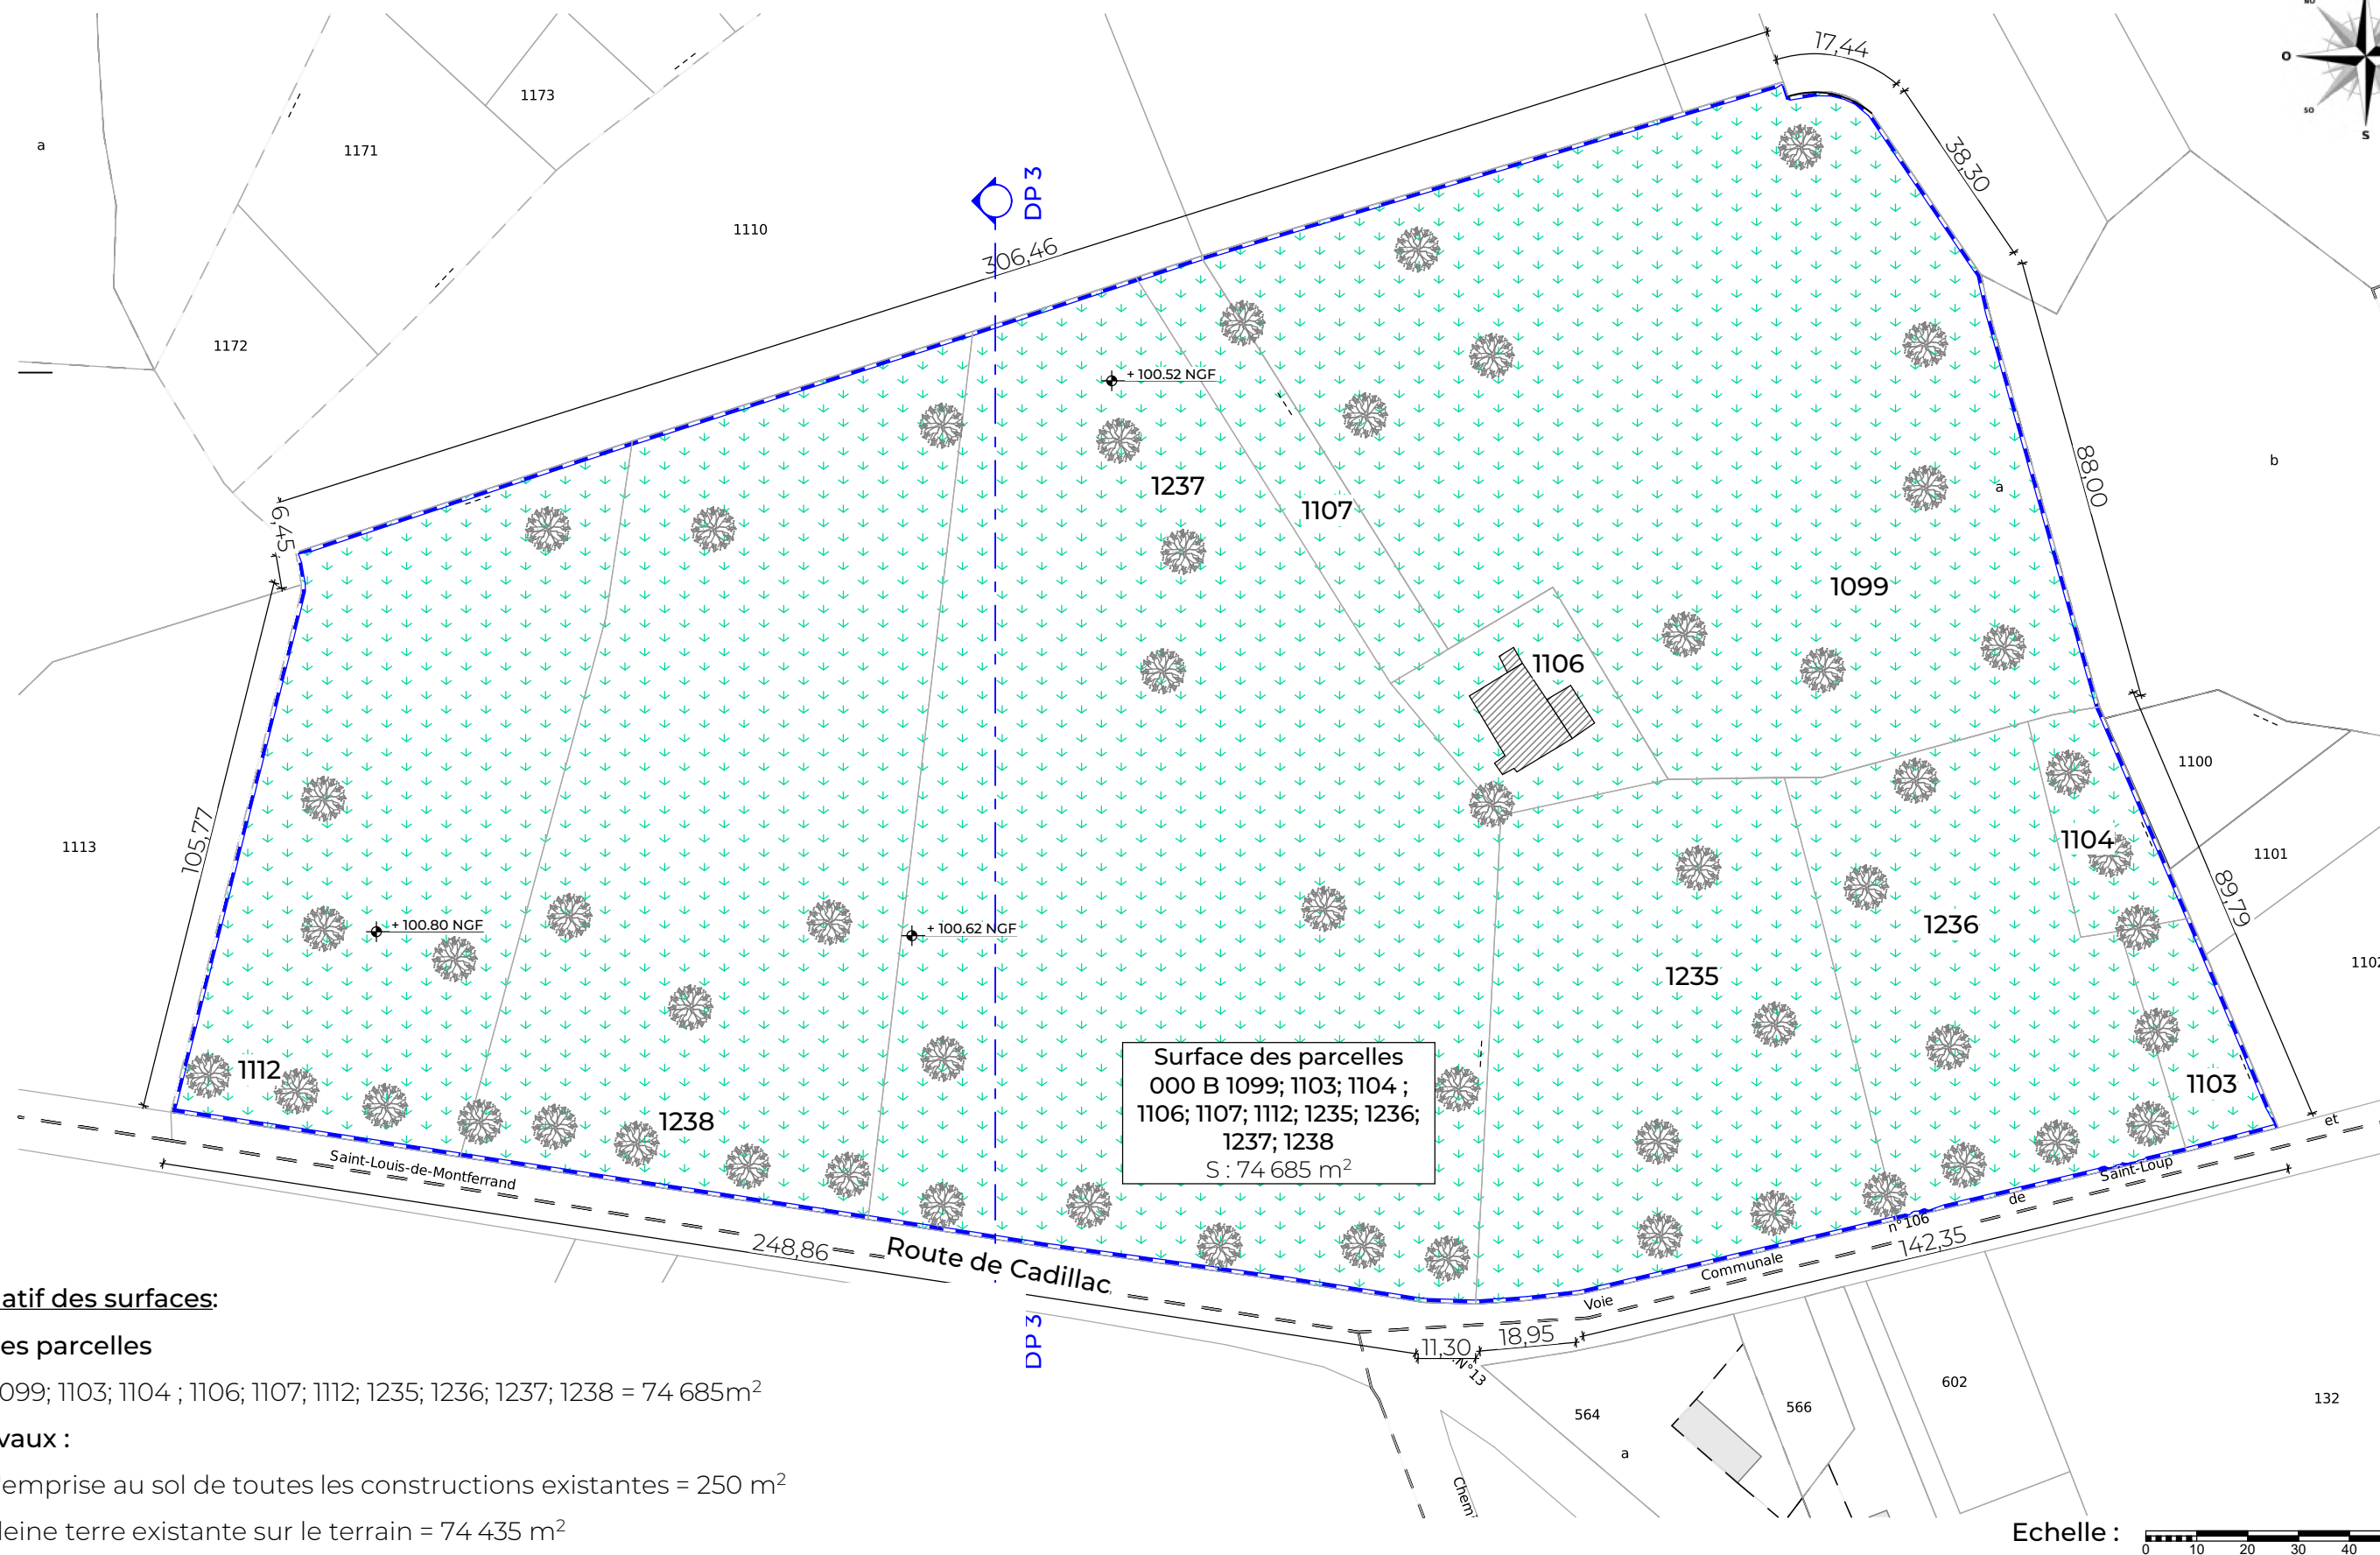

Surface des parcelles

Avant travaux :

Surface d'emprise au sol de toutes les constructions existantes = 250 m²

Surface pleine terre existante sur le terrain = 74 435 m²

SCI ANNEKA

FRAUDET 33550 CAPIAN

Parcelle: 000 B 1099; 1103; 1104 ; 1106; 1107; 1112; 1235; 1236; 1237; 1238



Annexe 5 - Plan de masse initial

Echelle 1:1300

Note: ces documents ne sont pas des plans d'exécution, ils ne peuvent être utilisés comme tels pour la construction.

Légende:

- Limite de propriété
- Surface végétalisée / herbe
- Surface en gravier

Panneaux photovoltaïques installés au sol
En verre trempé 3.2mm haute transmission avec couche antireflet
Cadres alliage d'aluminium anodisé
Dimensions : 2382 x 1134 x 30 mm
Hauteur min : 1.10 m
Hauteur max : 2.37 m
Pente : 18°

Installation de clôture en grillage rigide

Surface des parcelles
000 B 1099; 1103; 1104 ; 1106;
1107; 1112; 1235; 1236; 1237; 1238
S : 74 685 m²

Local onduleur
Dimension: 2.55 x 1.90 m
Surface : 4.84 m²
Hauteur : 1.80 m
Toiture en bac acier 73/100 gris anthracite

Bâche souple
60 m³

Aire de retournement
Diamètre : 22 m

Base de vie démontable
- Sur pilotis pour éviter d'abîmer la faune et la flore

Récapitulatif des surfaces:

Surface de la parcelle

/ 000 B 1099; 1103; 1104 ; 1106; 1107;
1112; 1235; 1236; 1237; 1238 = 74 685m²

Récapitulatif des surfaces:

Surface totale de panneau photovoltaïque = 4154.42 m².
Surface d'emprise au sol de local onduleur = 14.53 m².
Surface de poteau installée = 83.05 m²

SCI ANNEKA

FRAUDET 33550 CAPIAN

Parcelle: 000 B 1099; 1103; 1104 ; 1106; 1107; 1112; 1235; 1236; 1237; 1238



Annexe 5 - Plan de masse projeté

Echelle 1:1300

Note: ces documents ne sont pas des plans d'exécution, ils ne peuvent être utilisés comme tels pour la construction.

Légende:


- Limite de propriété
- Surface végétalisée / herbe
- Surface en gravier


Panneaux photovoltaïques installés au sol
En verre trempé 3.2mm haute transmission avec couche antireflet
Cadres alliage d'aluminium anodisé
Dimensions : 2382 x 1134 x 30 mm
Hauteur min : 1.10 m
Hauteur max : 2.37 m
Pente : 18°

Installation de clôture en grillage rigide


Local onduleur
Dimension: 2.55 x 1.90 m
Surface : 4.84 m²
Hauteur : 1.80 m
Toiture en bac acier 73/100 gris anthracite

Surface des parcelles
000 B 1099; 1103; 1104 ; 1106;
1107; 1112; 1235; 1236; 1237; 1238
S : 74 685 m²

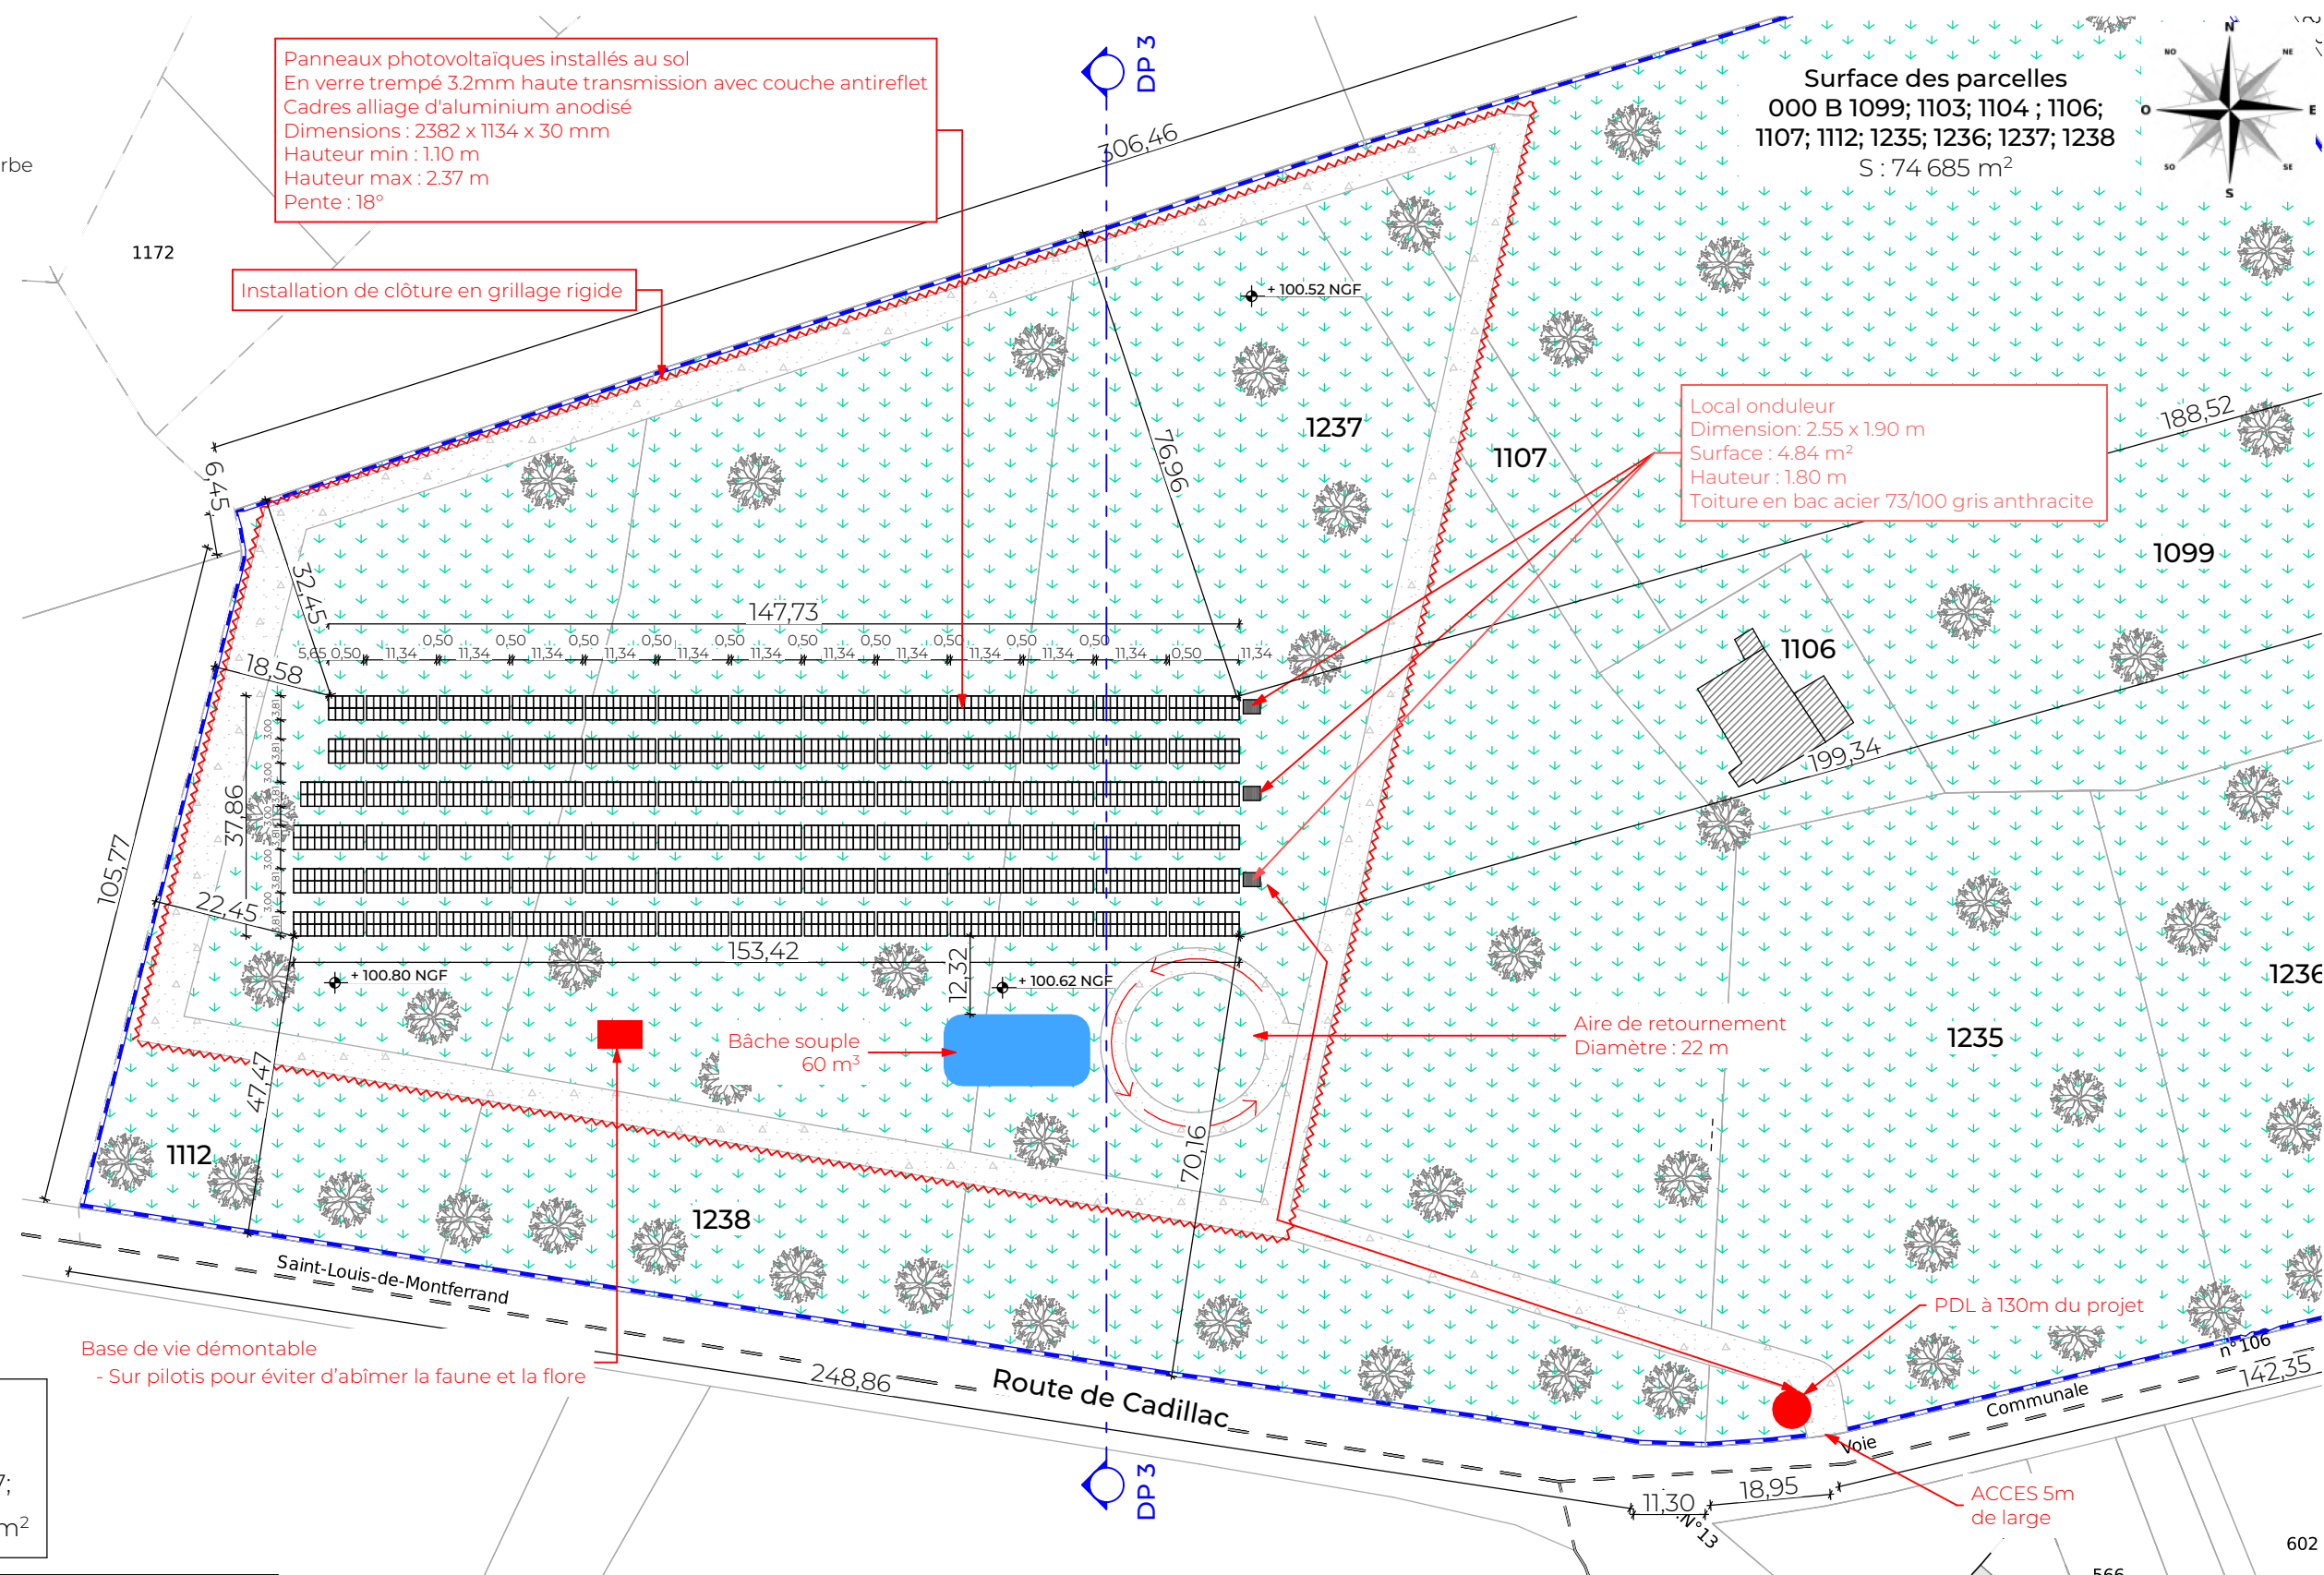

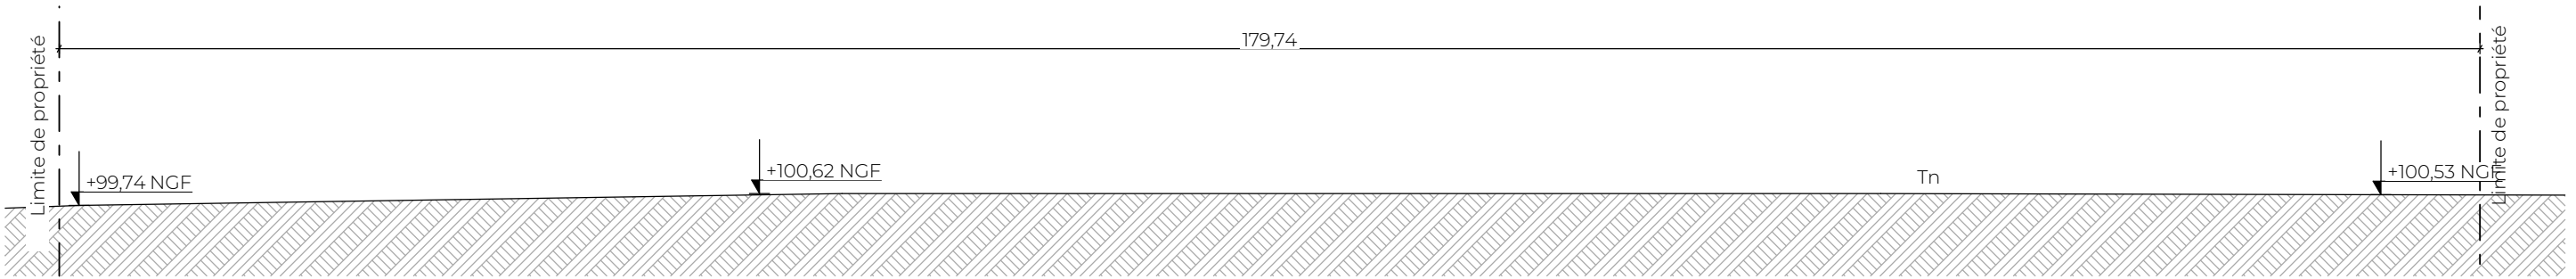


DP Annexe - Plan de coupe initial

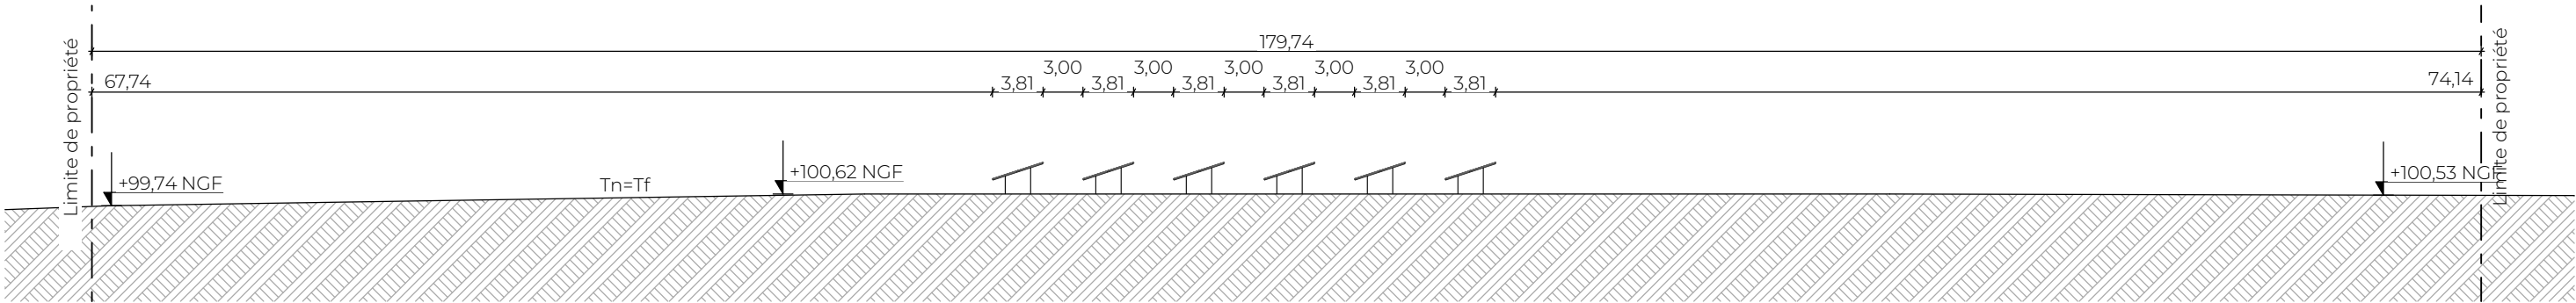

DP Annexe - Plan de coupe projeté

Echelle graphique :



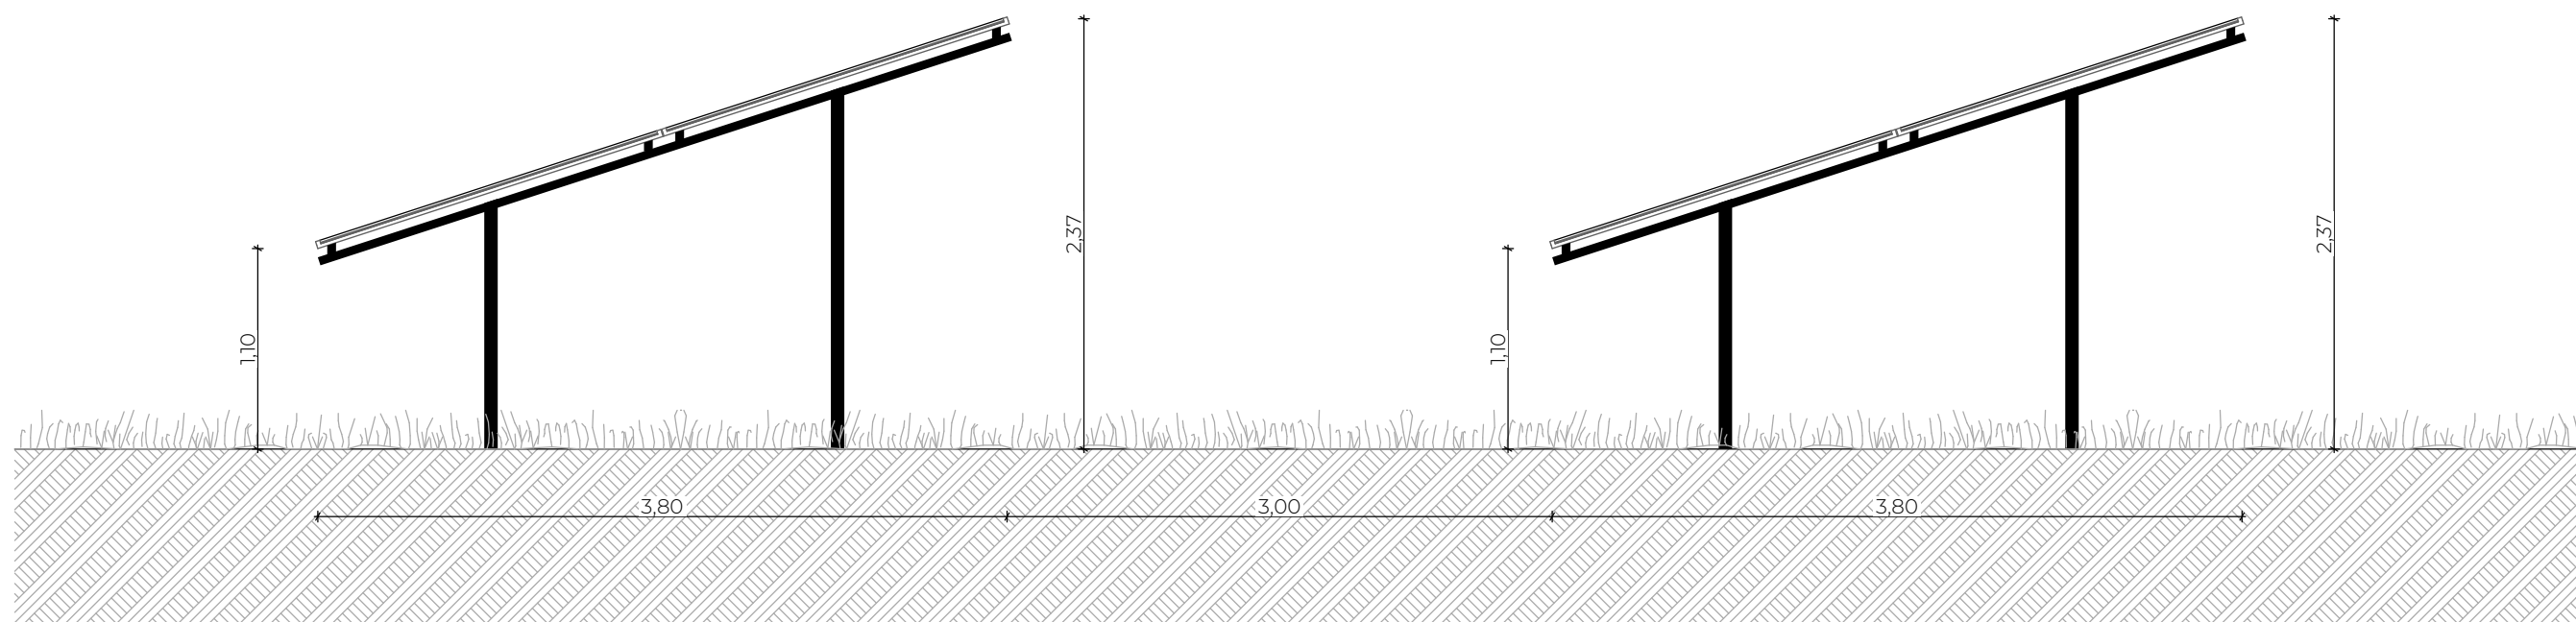

Echelle graphique : 