


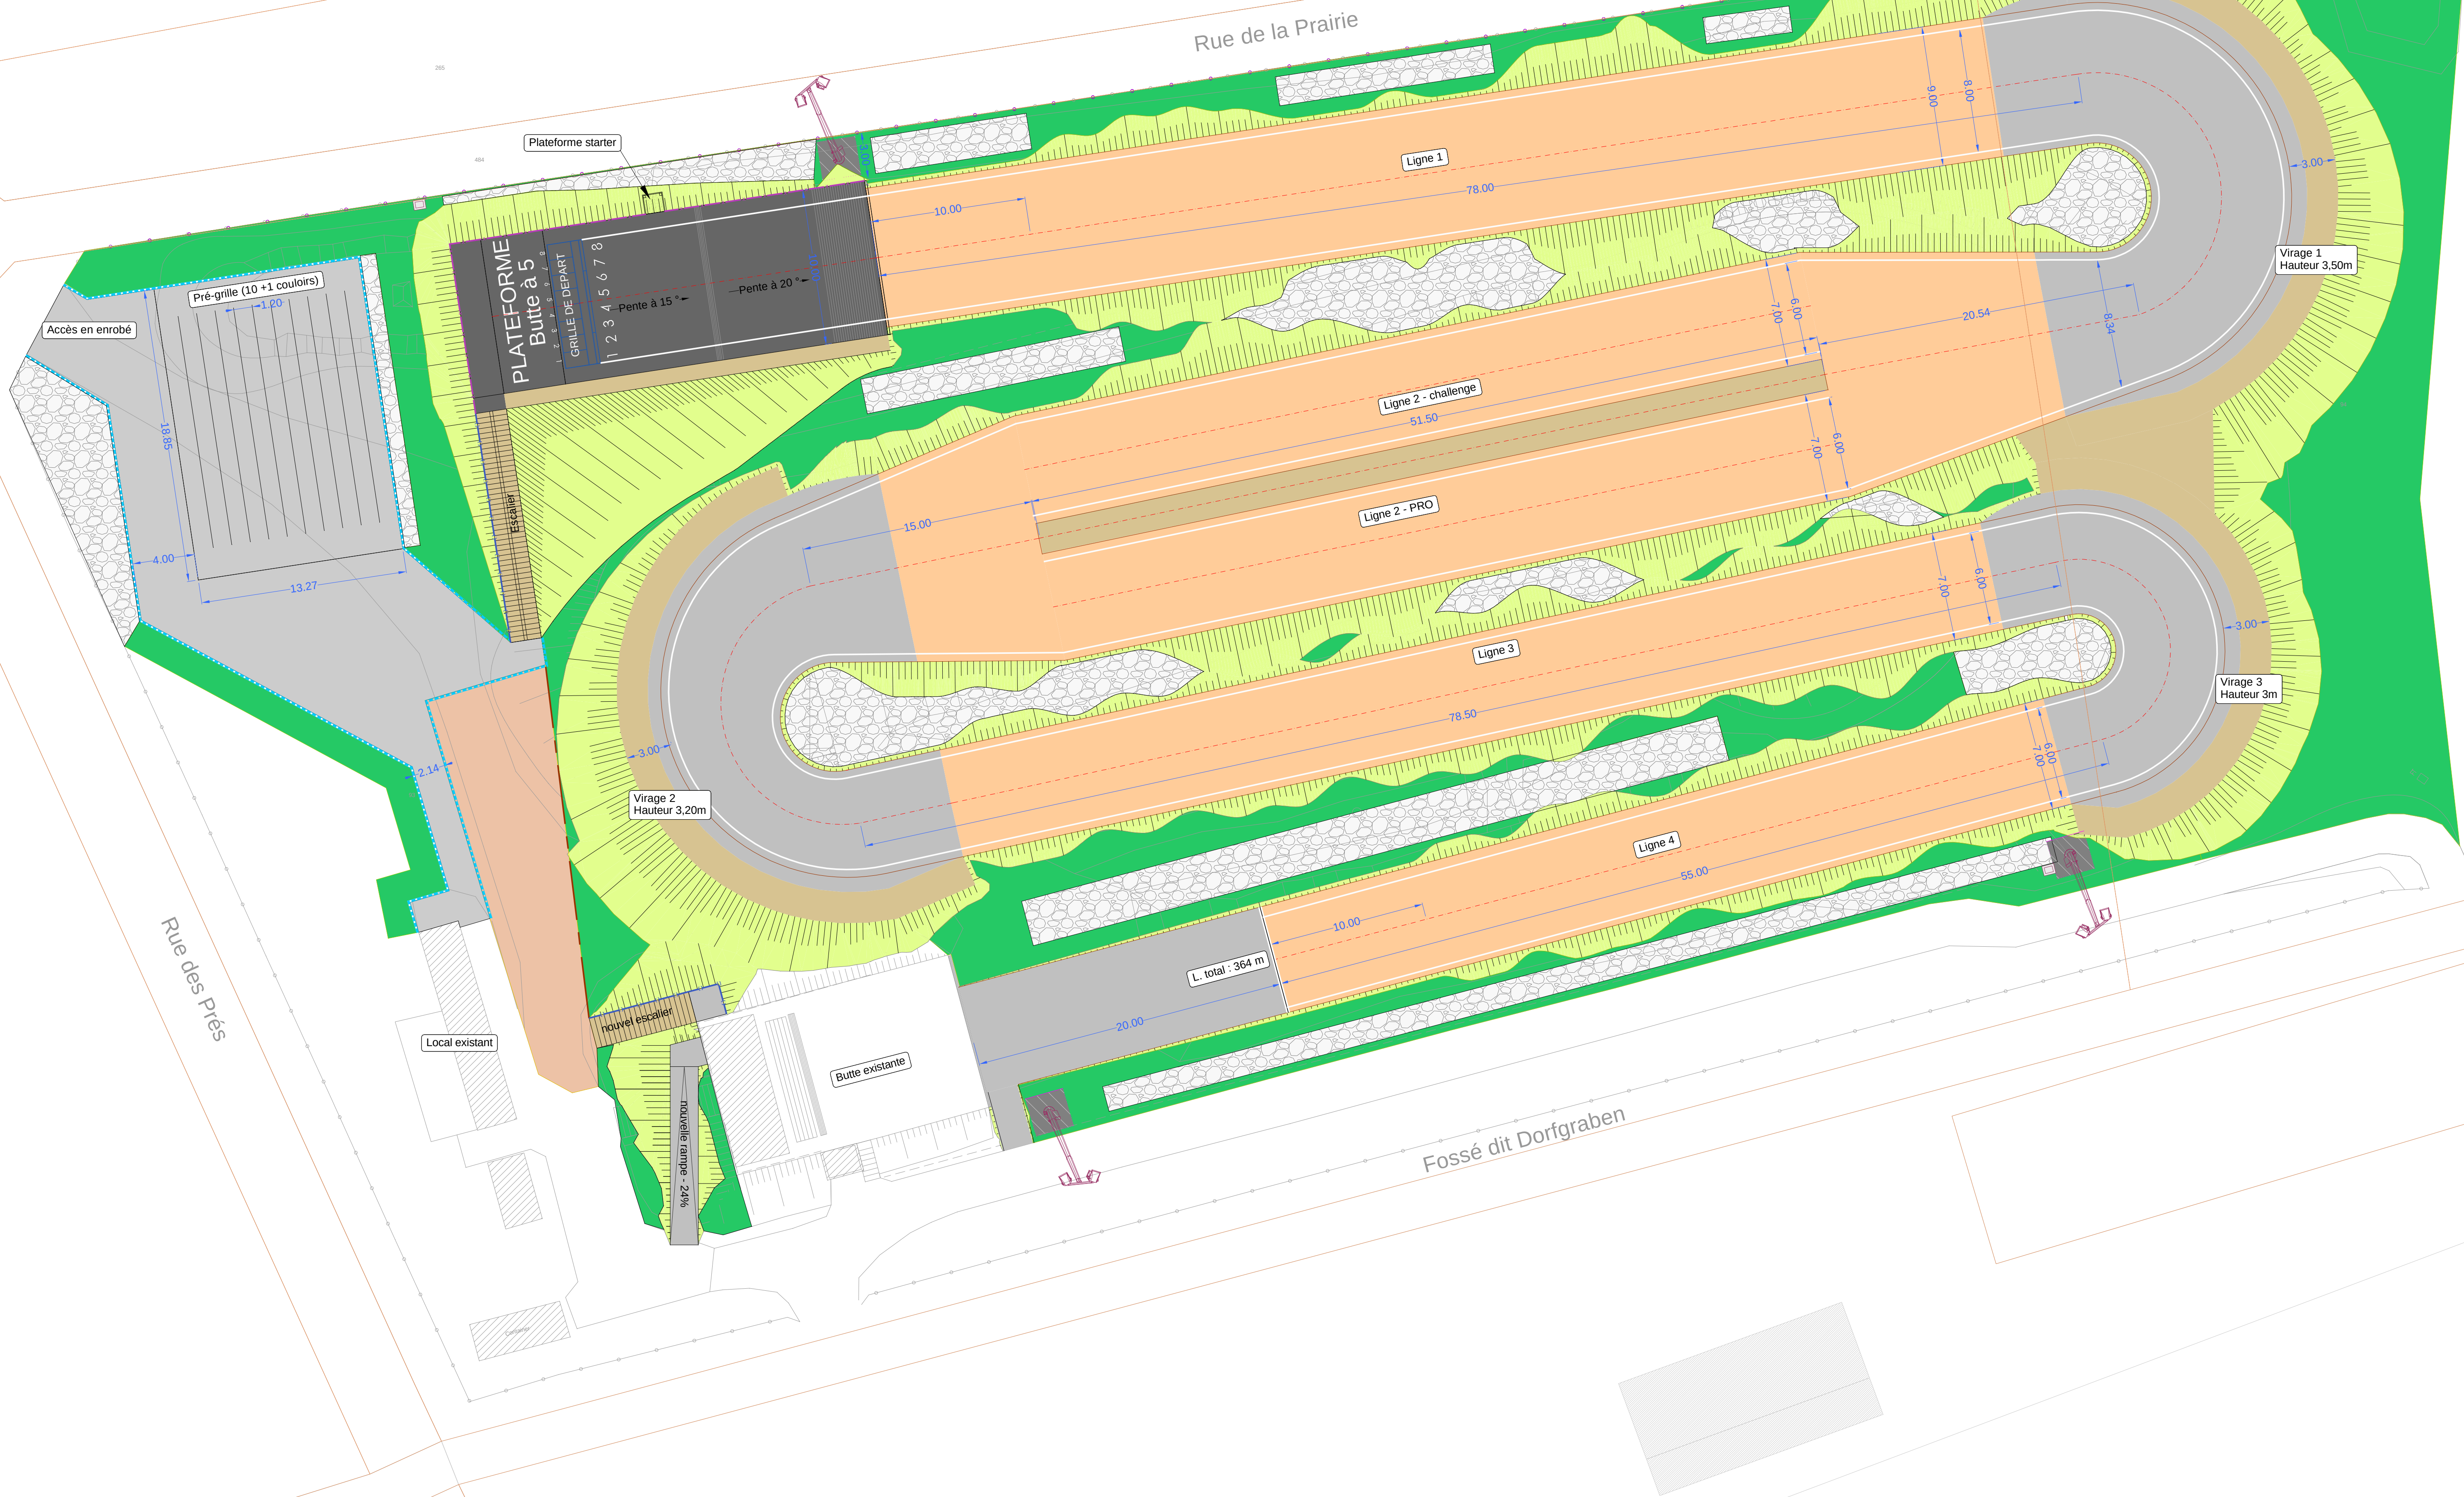

Légende

Limites

Parcelaire

Délimitations

File pavé
Reprise clôture
garde-corps plein

Revêtements

Enrobé - piste et cheminement
Stabilisé piste
Talus piste - gazon
Gdets - zone d'infiltration
emprise massif de fondation mât

Volige bois
mât-courante
Stabilisé chemin
Espace vert - gazon
Accotement virage - terre

Equipements

Mât d'éclairage

5.0m 10.0m 15.0m 20.0m



Piste Bmx Schwenheim

Travaux de nouvelle piste de Bmx pour le club de la ville de Schwenheim

Maitre d'ouvrage
Communauté de communes du Pays de Saverne
16, Rue du Zornhoff • 67 700 SAVERNE
Tél. 03.88.71.12.29 • contact@cc-saverne.fr

Bureau d'études
LOLLIER INGENIERIE
3 rue de Mieshausen • 67 170 MITTELSCHAEFFOLSHEIM
Tél. 03.88.51.47.93 • contact@lollier.com

Format : Phase : AVP Echelle : 1/200

Plan de masse

Ind.	Date	Observation	Dess.	Vérif. :	Valid. :
0	19/11/2024	Création du document	HSC	Gbr	MS

Sys. coord : RGF93/CC49 - NGF IGN69