


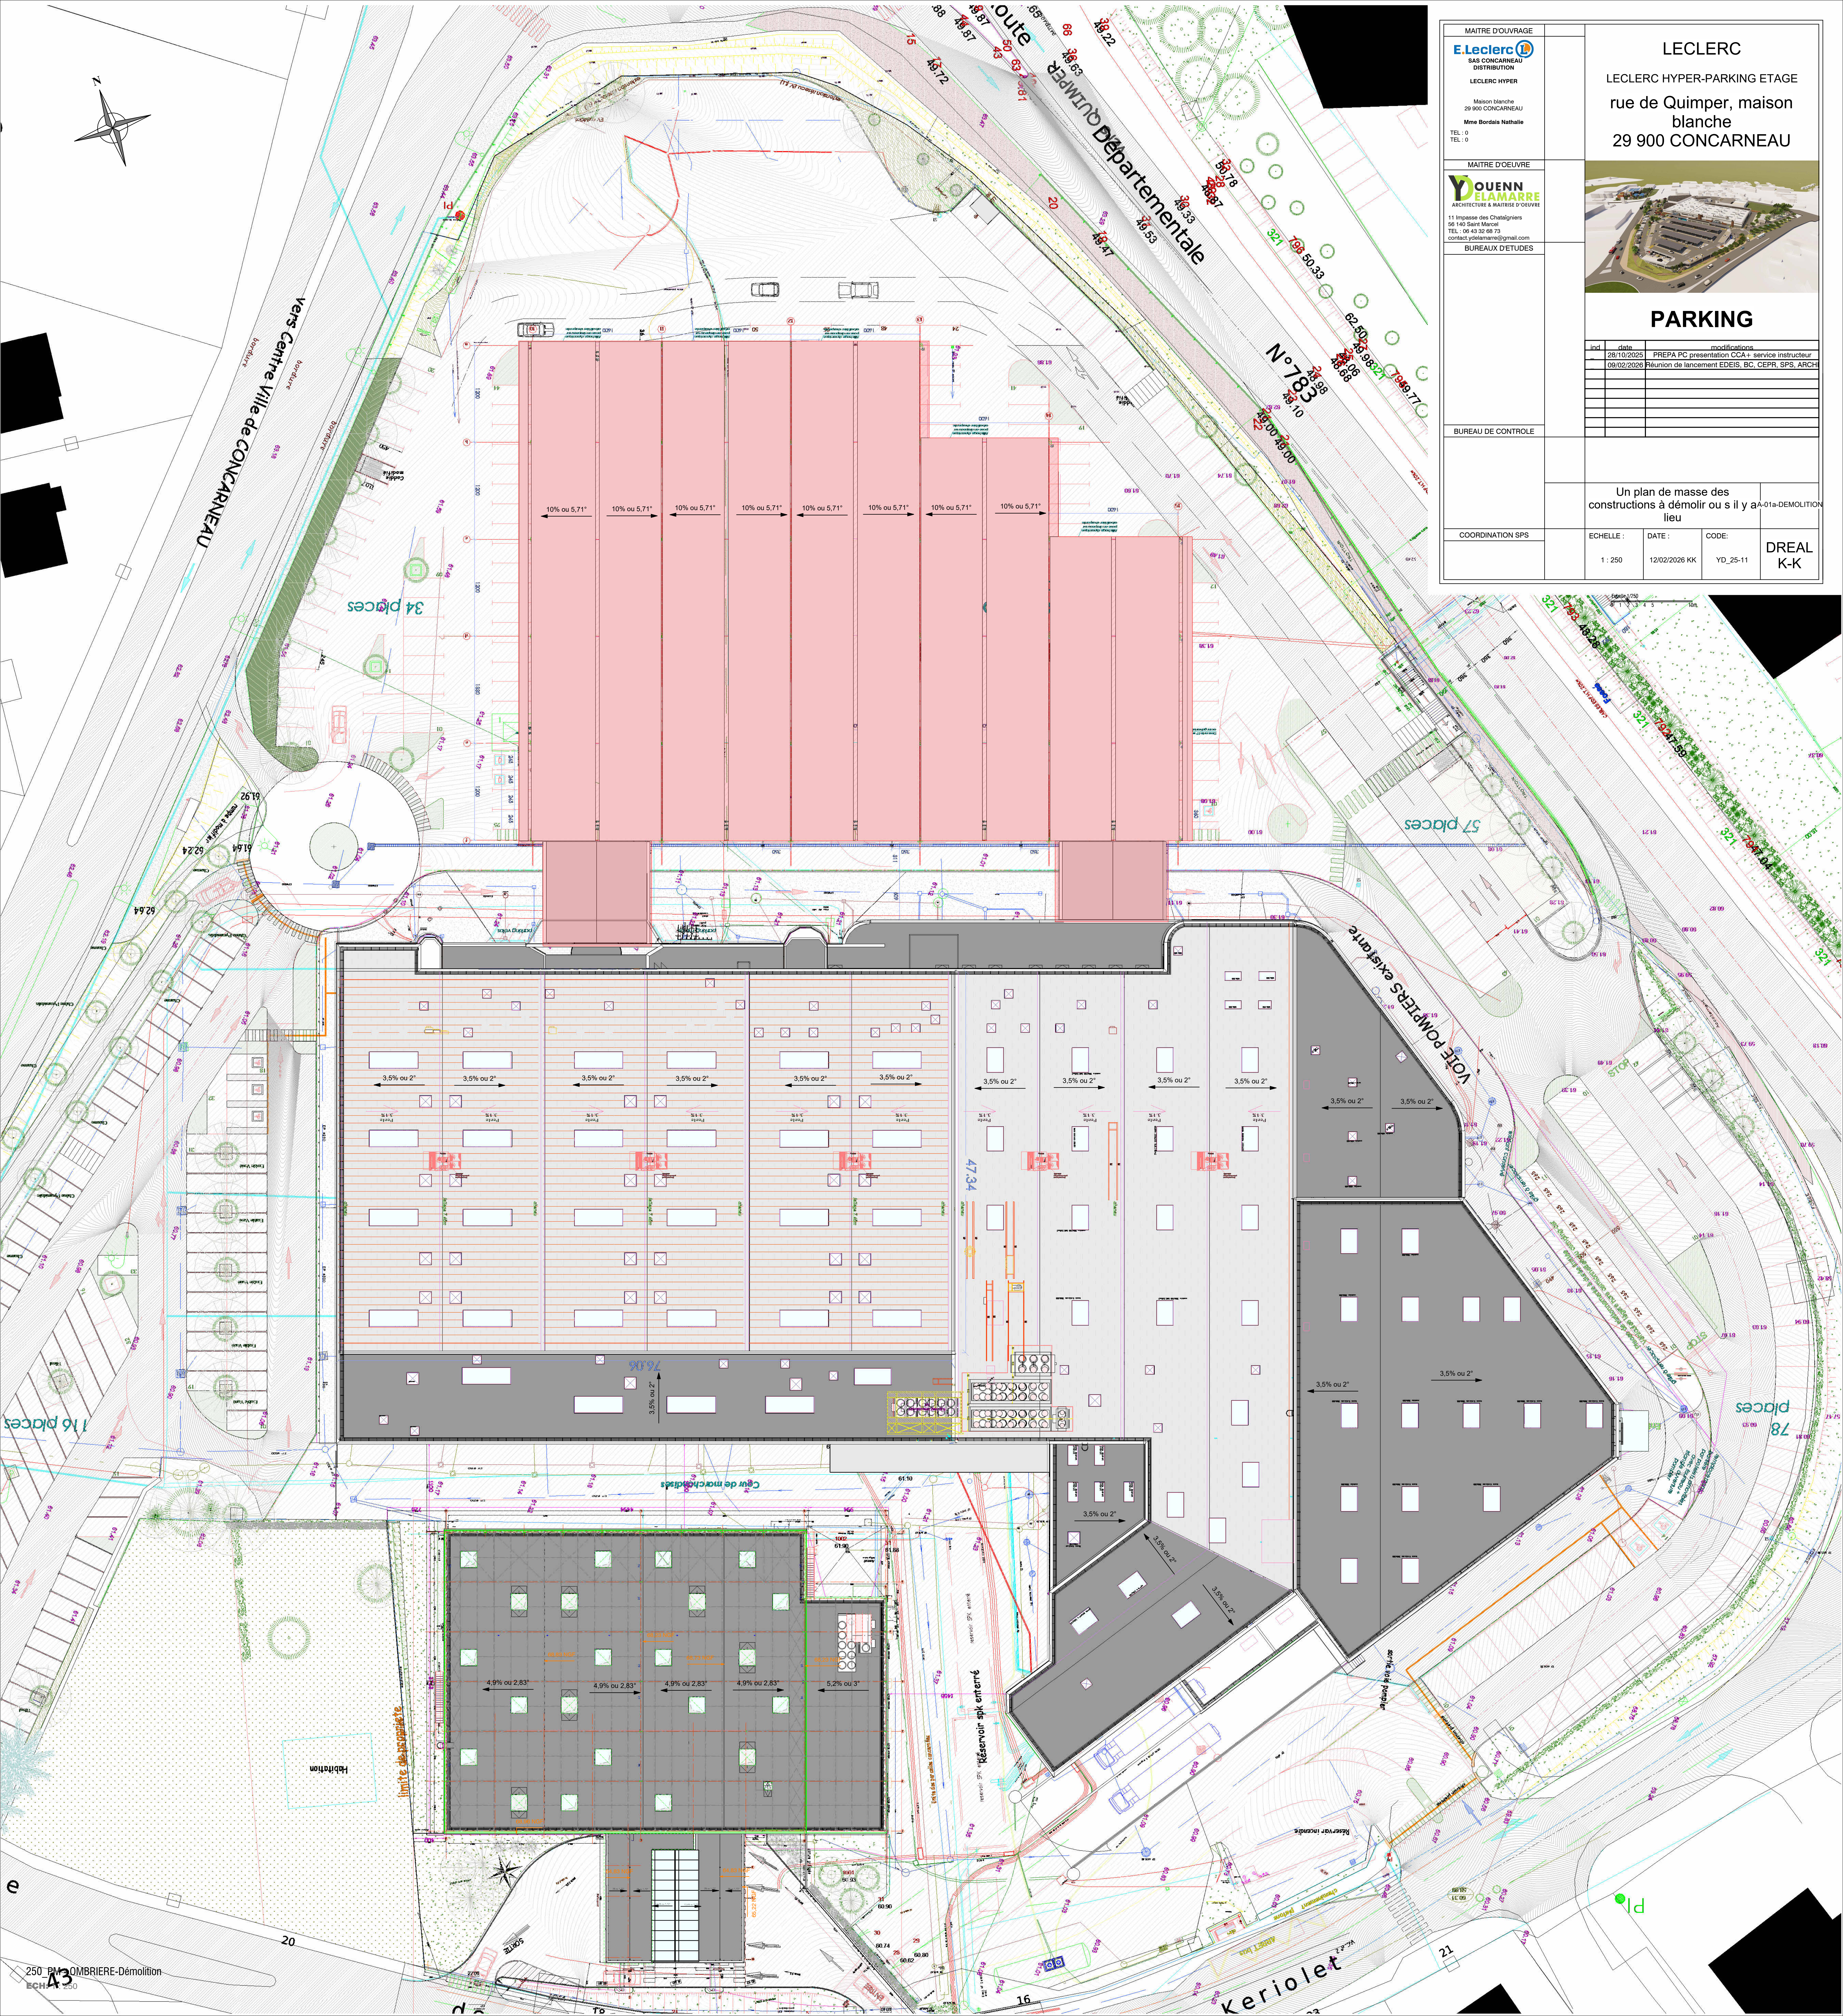

MAITRE D'OUVRAGE

E.Leclerc

SAS CONCARNEAU DISTRIBUTION

LECLERC HYPER

Maison blanche

29 900 CONCARNEAU

Mme Borsais Nathalie

TEL : 0

TEL : 0

MAITRE D'OEUVRE

Y. DUENN

ELAMARRE

ARCHITECTURE & MAITRISE D'OEUVRE

11 Impasse des Chatagniers

56 140 Saint Marcel

TEL : 09 43 39 88 73

contact.ydelamare@gmail.com

BUREAUX D'ETUDES

LECLERC

LECLERC HYPER-PARKING ETAGE

rue de Quimper, maison blanche

29 900 CONCARNEAU

PARKING

Ind.	date	modifications
	28/10/2025	PREPA PC presentation CCA + service instructeur
	09/02/2026	Réunion de lancement EDEIS, BC, CEPR, SPS, ARCH

BUREAU DE CONTROLE

COORDINATION SPS

ECHELLE :

1 : 250

DATE :

12/02/2026 KK

CODE:

YD_25-11

DREAL

K-K

Un plan de masse des constructions à démolir ou s'il y a a-01a-DEMOLITION lieu

250 PM OMBRIERE-Démolition
ECH. 1/250