


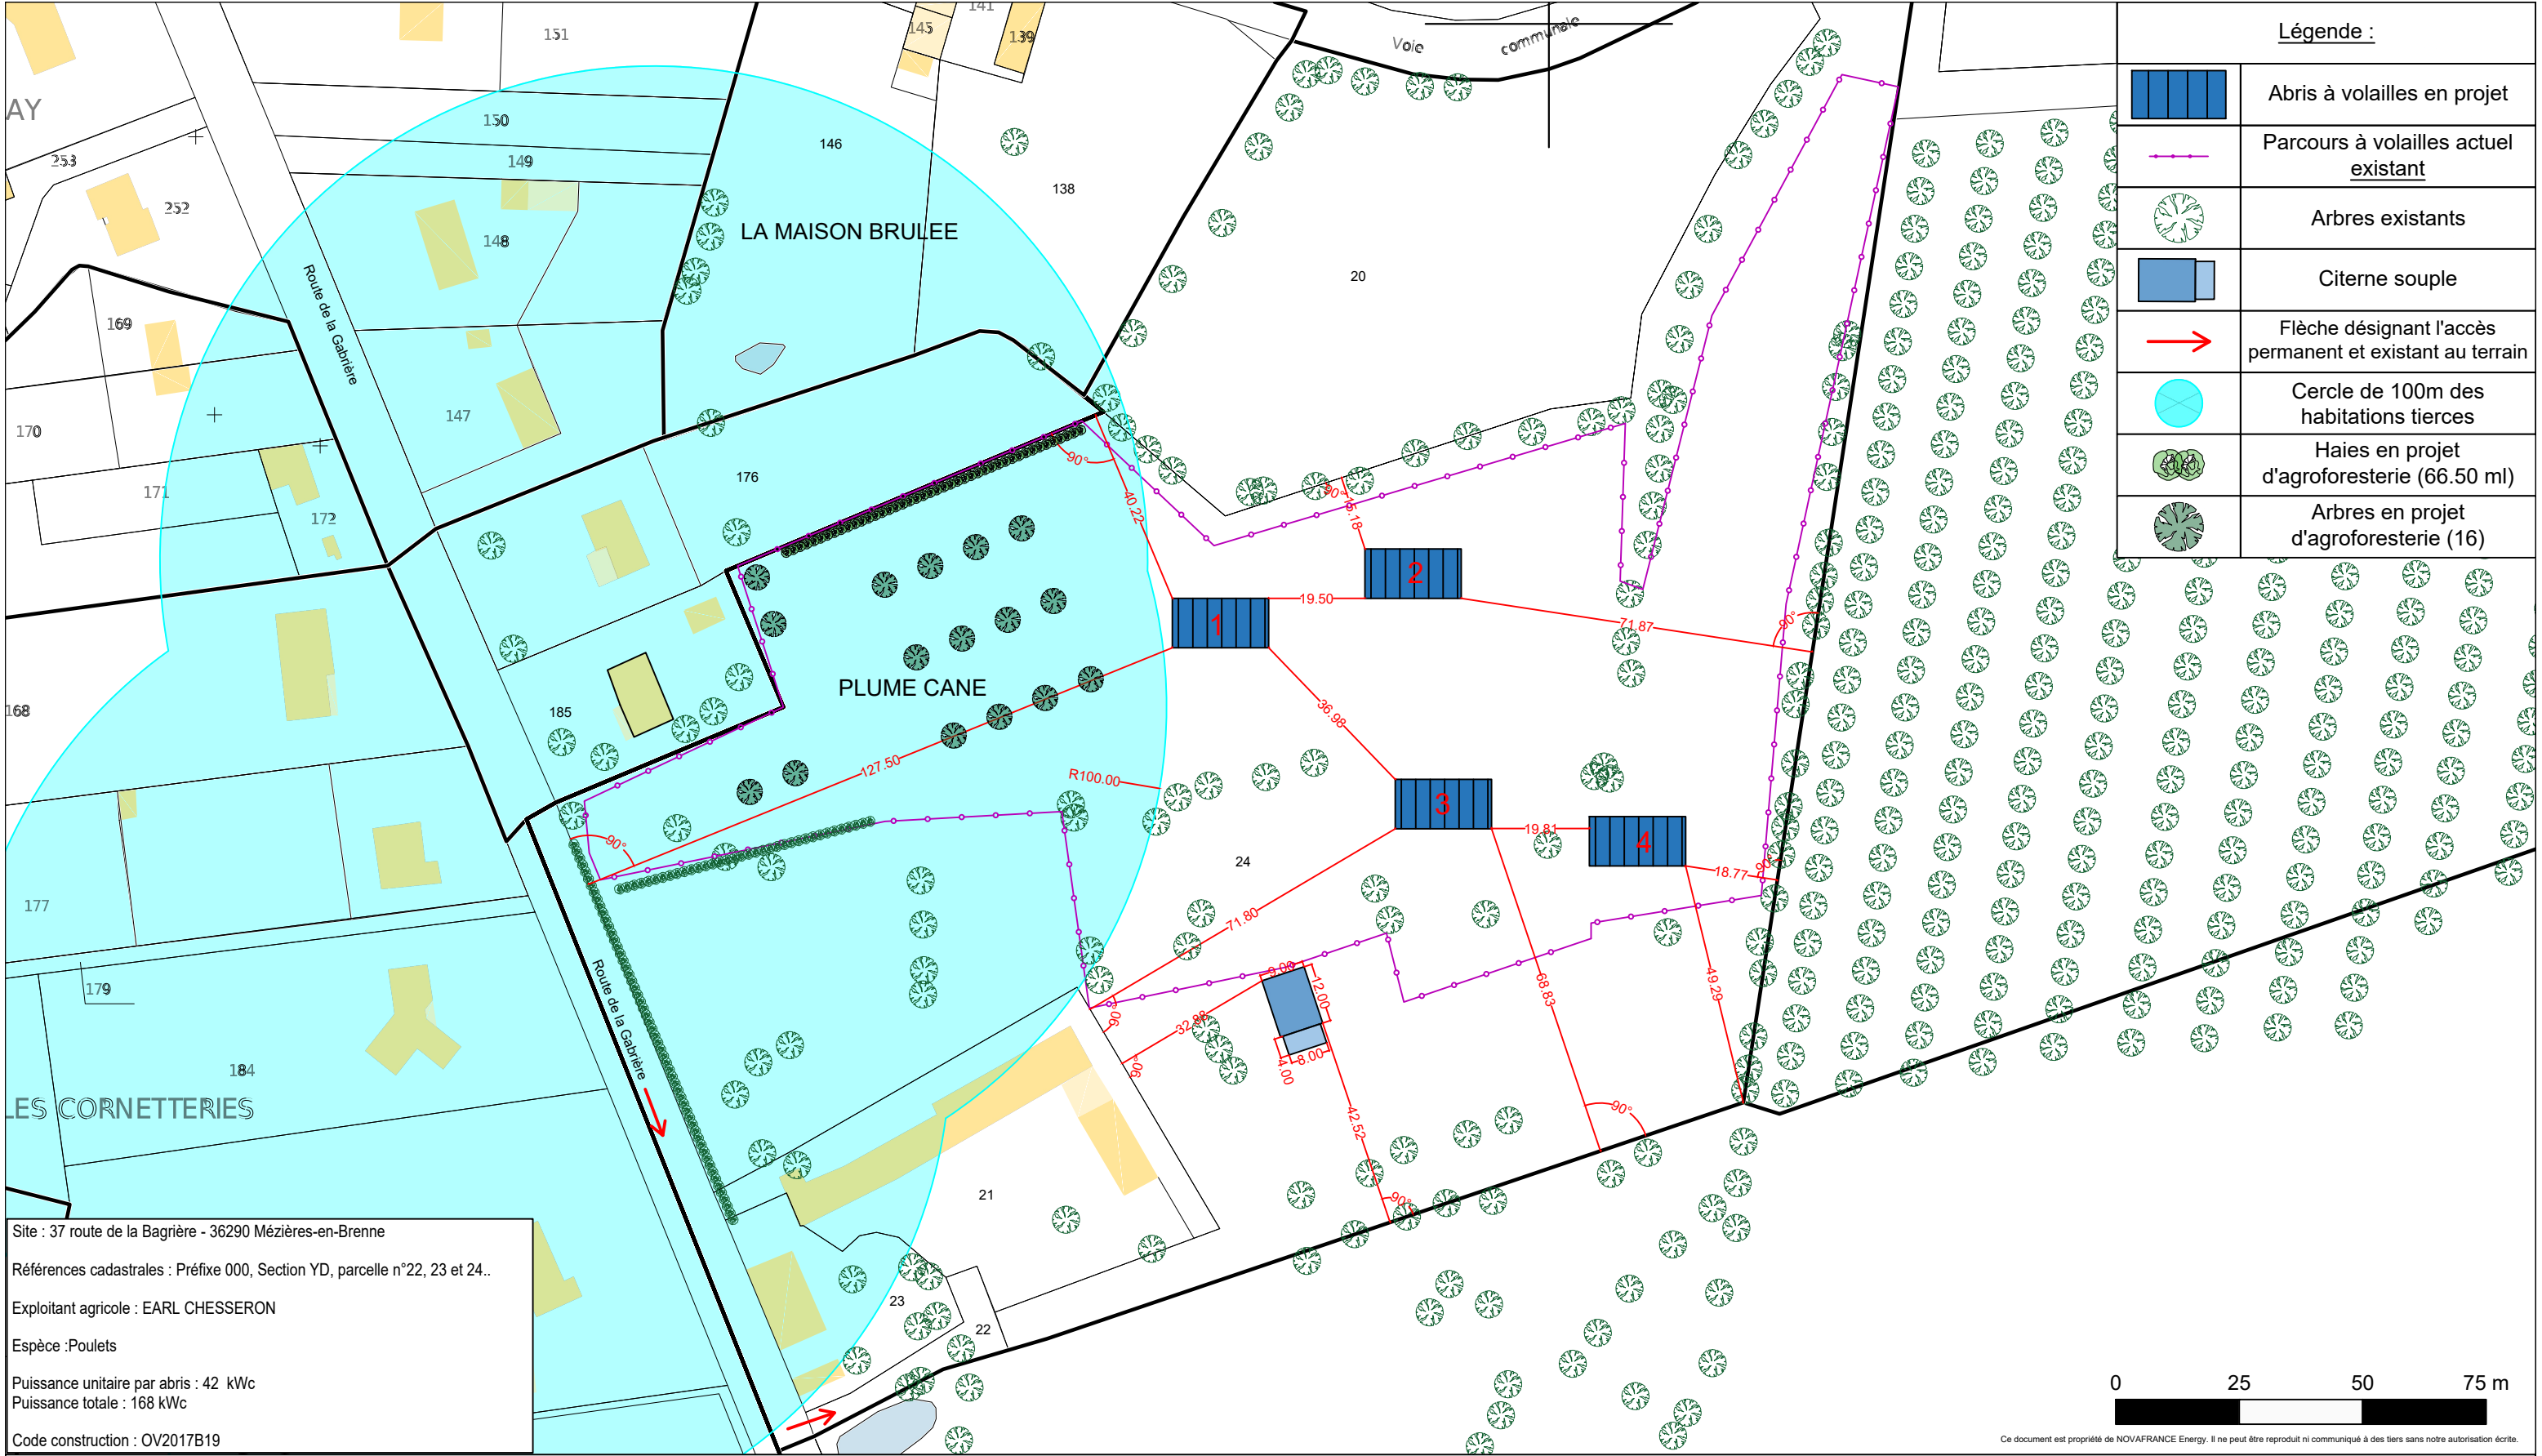

 NOVAFRANCE Energy Arteparc de Bachasson - Bât C Rue de la carrière de Bachasson 13590 MEYREUIL tél : 04.86.91.49.01 contactpc@novafranceenergy.com www.novafranceenergy.fr	DATE	NOM	PHASE	Construction de 4 abris à volailles avec toiture équipée de modules photovoltaïques	Plan de masse	Echelle : 1:1250
	10/06/2025	PL	VERSION 1			Dossier : CHESSERON 36HH079A100
						Page : 01
						Format : A3