

TREFLAOUENAN



Kermeriadec

EARL Guillerme

Plan de masse

(Schéma de principe)

Echelle : 1/200e

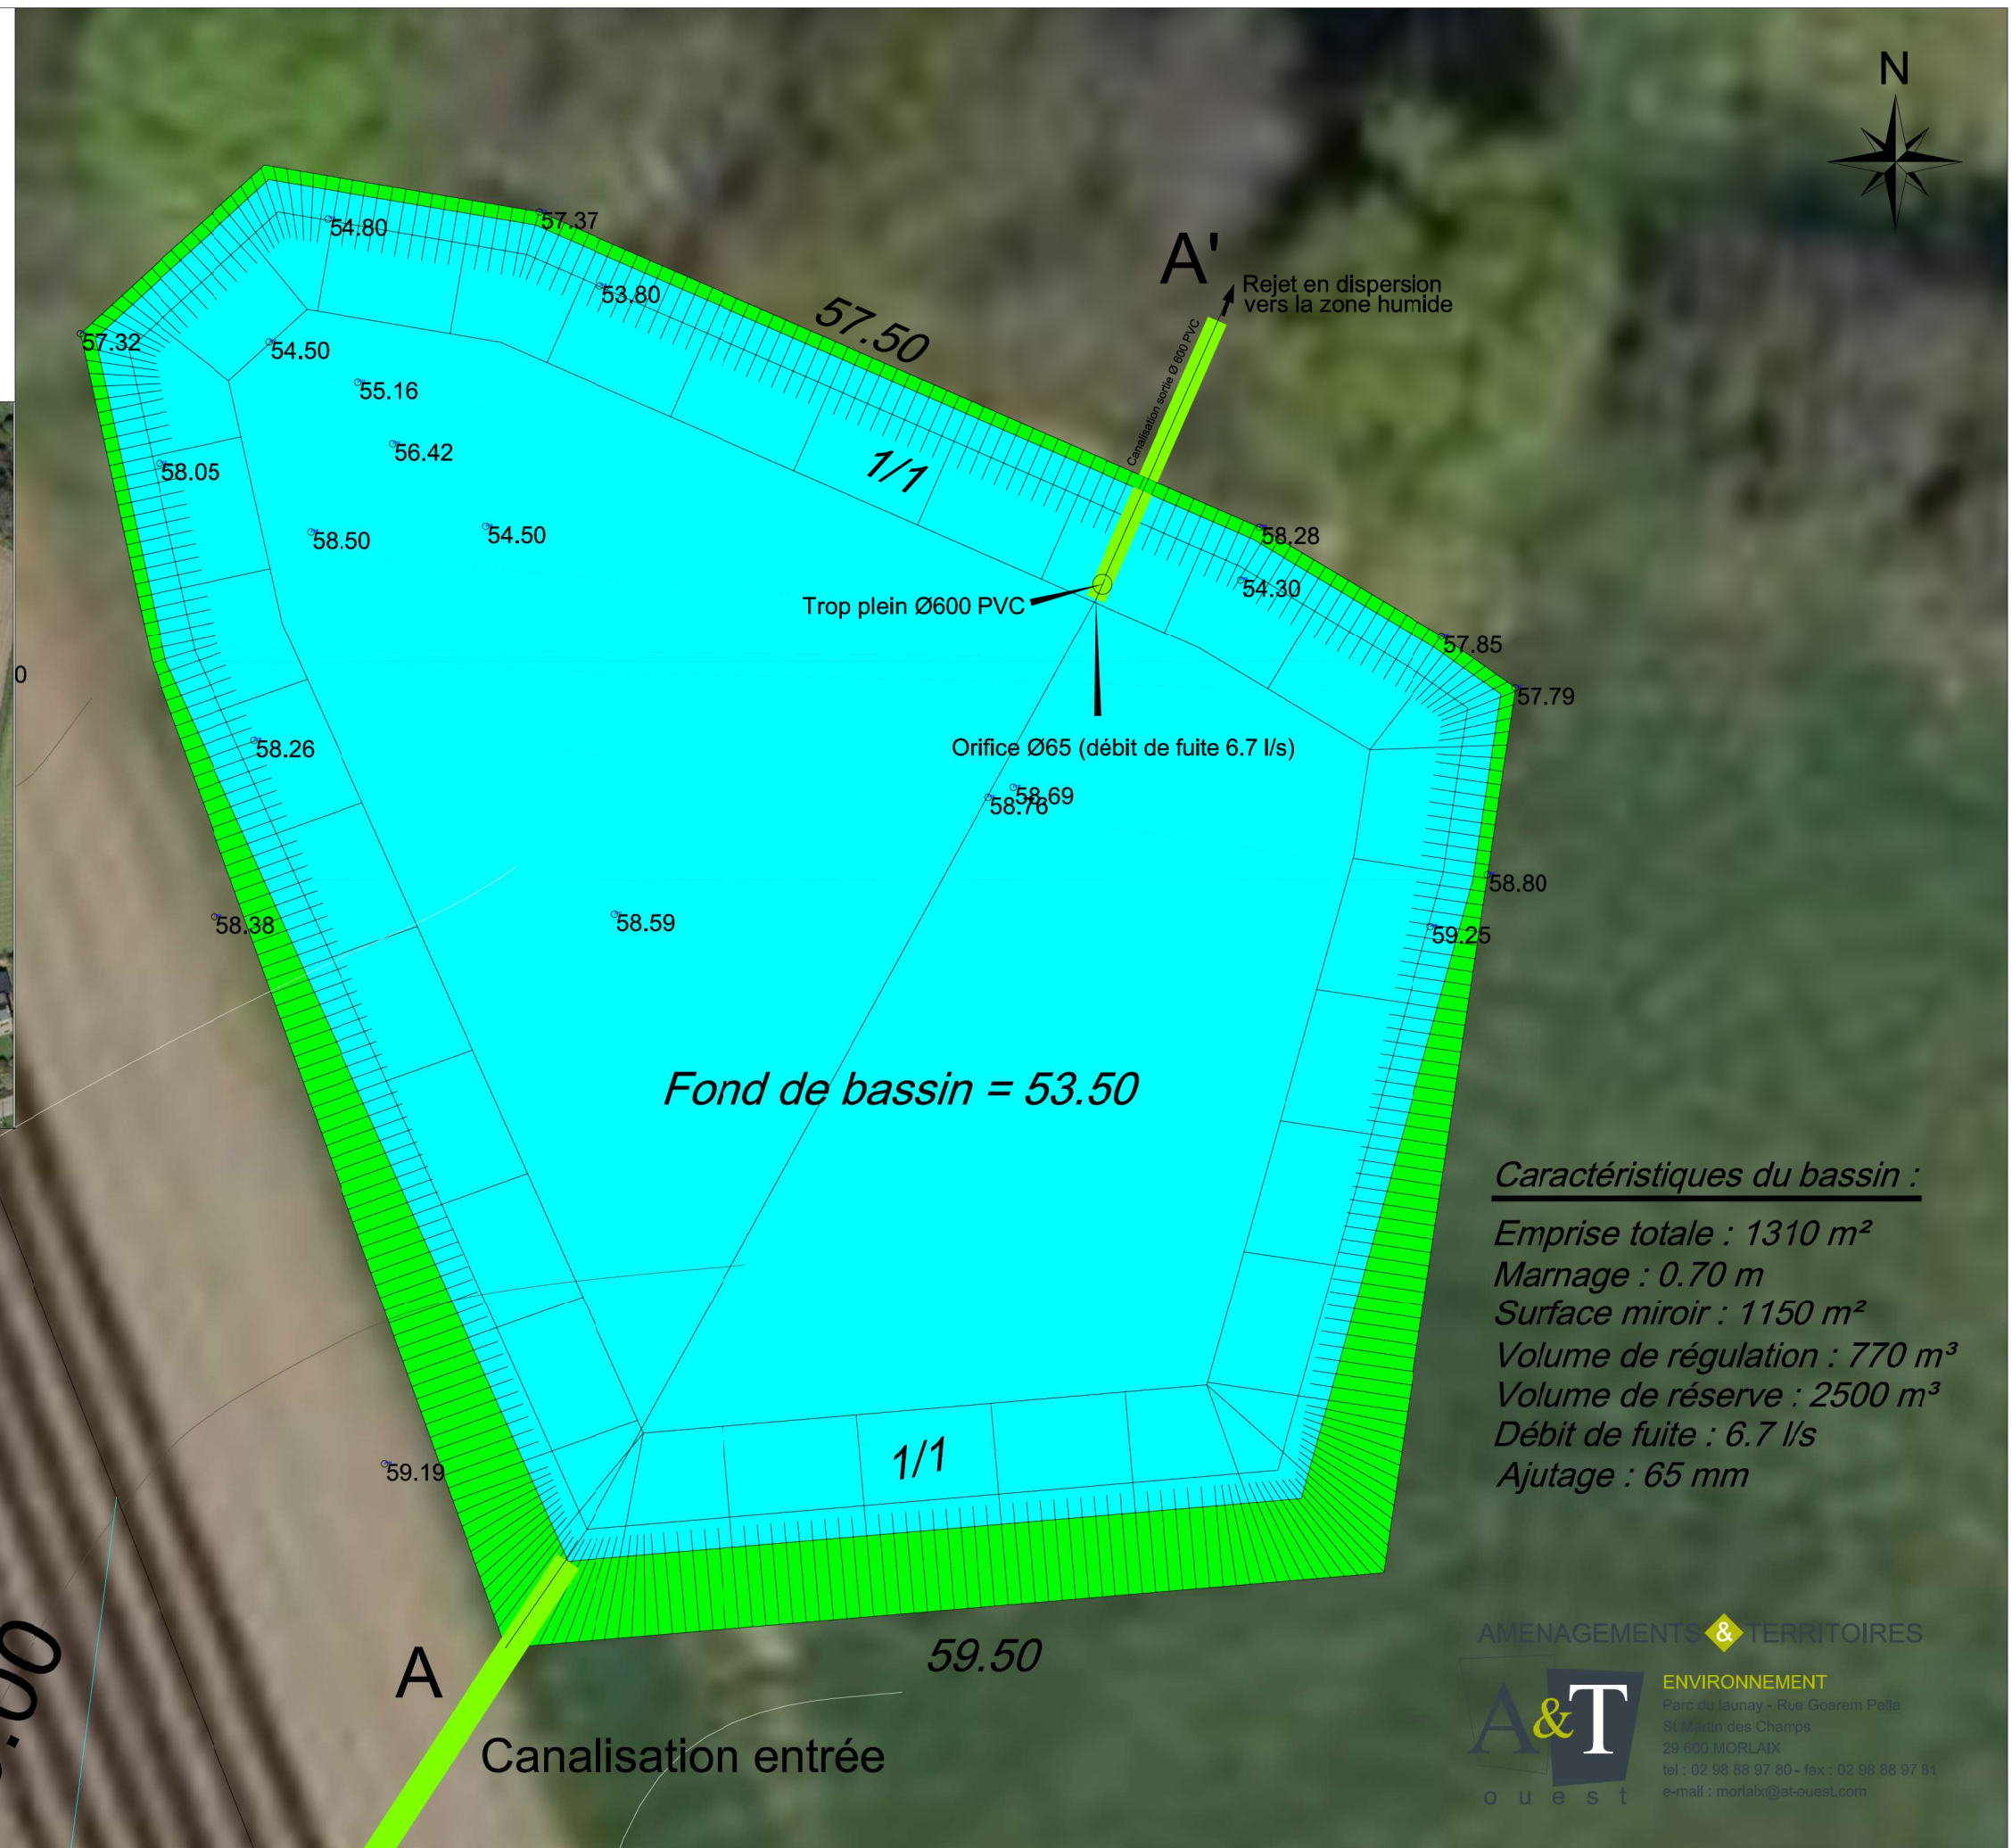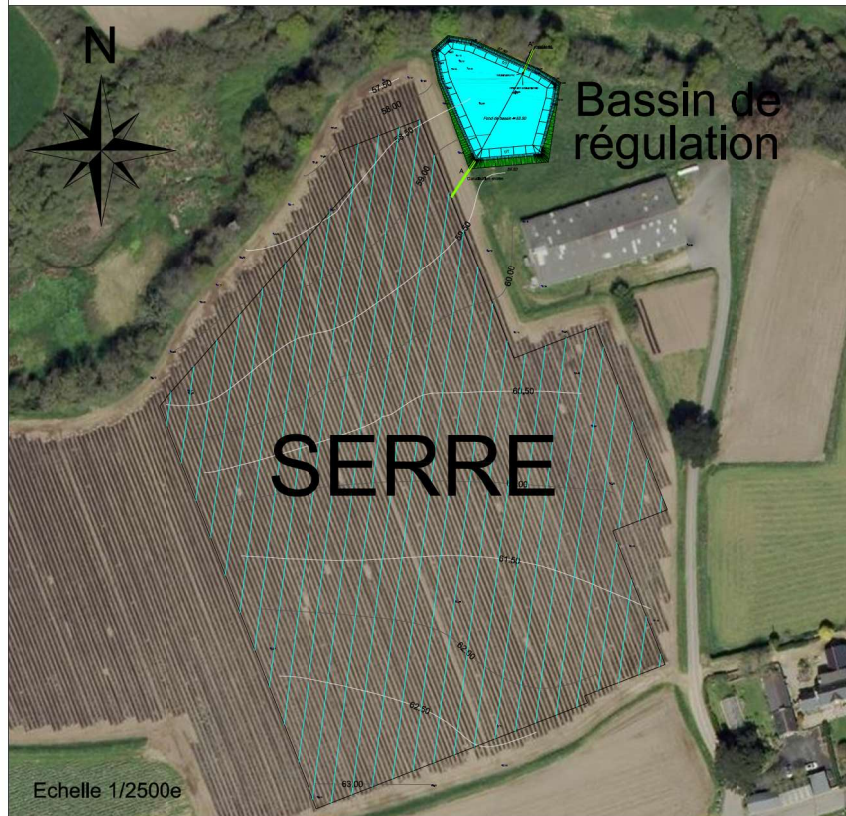

Caractéristiques du bassin :

Emprise totale : 1310 m²

Marnage : 0.70 m

Surface miroir : 1150 m²

Volume de régulation : 770 m³

Volume de réserve : 2500 m³

Débit de fuite : 6.7 l/s

Ajutage : 65 mm

AMENAGEMENTS & TERRITOIRES



ENVIRONNEMENT

Parc du Jaunay - Rue Goarem Pella

St Martin des Champs

29 600 MORLAIX

tel : 02 98 88 97 80 - fax : 02 98 88 97 81

e-mail : morlaix@at-ouest.com

TREFLAOUENAN

Kermeriadek



EARL Guillerme

Profil hydraulique

(Schéma de principe)

Echelle 1/50e

A'

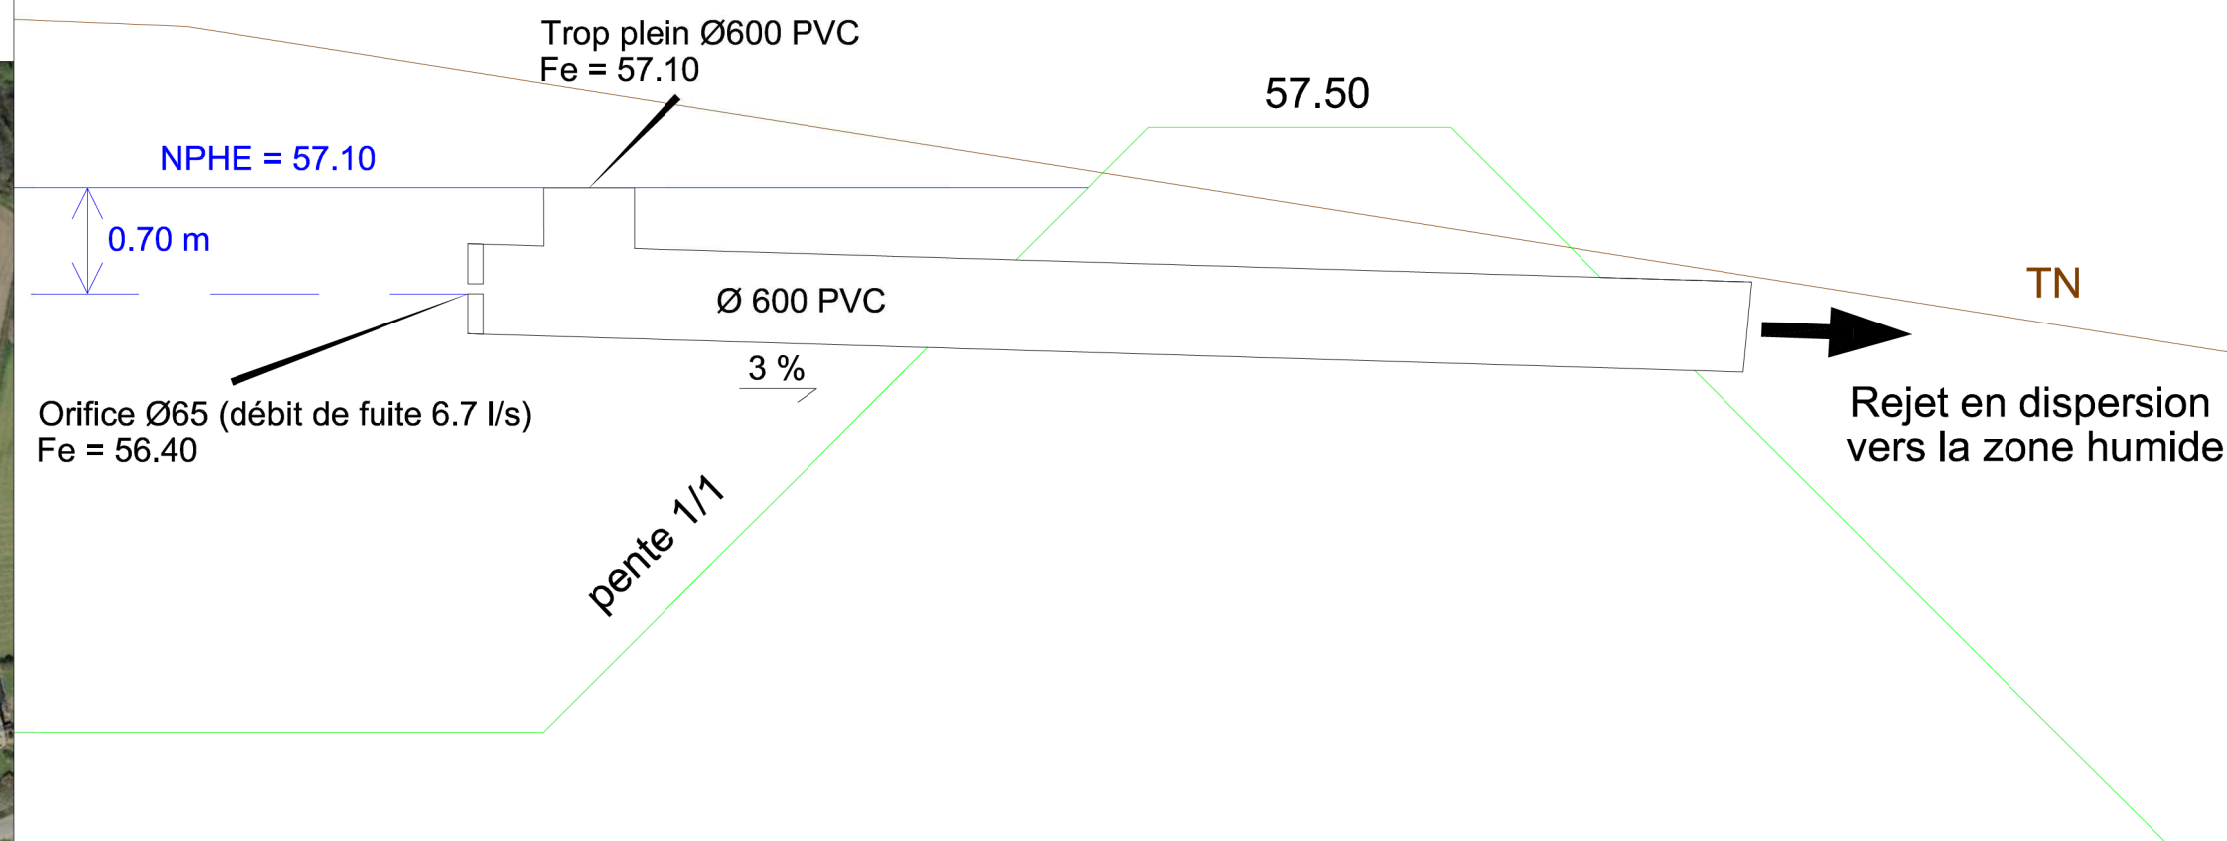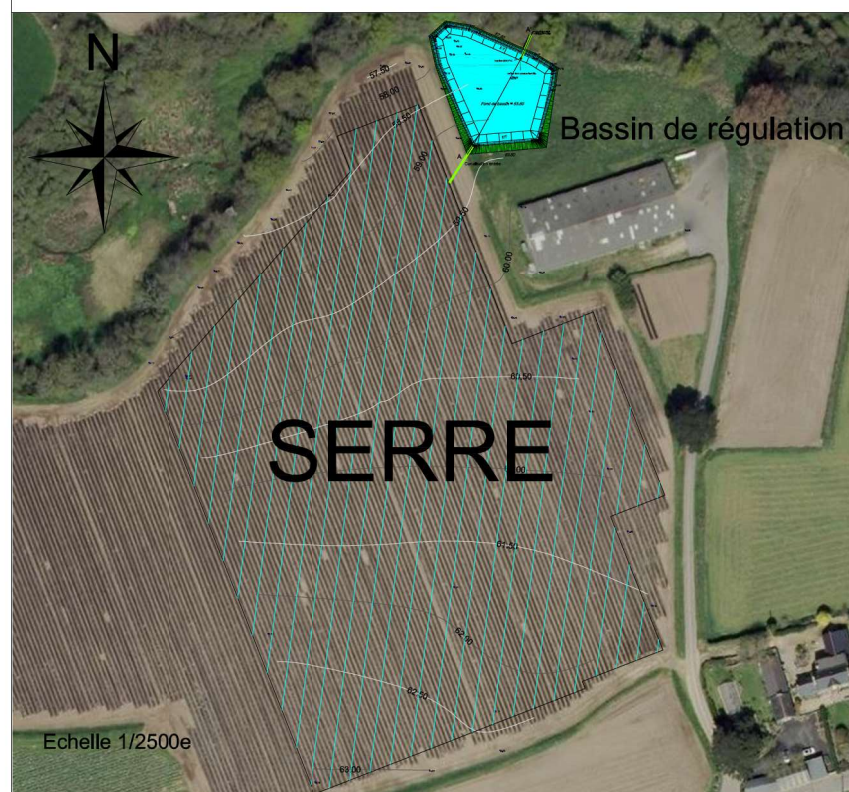

Echelle 1/125e

Caractéristiques du bassin :

Emprise totale : 1310 m²

Marnage : 0.70 m


Surface miroir : 1150 m²

Volume de régulation : 770 m³

Volume de réserve : 2500 m³

Débit de fuite : 6.7 l/s

Ajutage : 65 mm

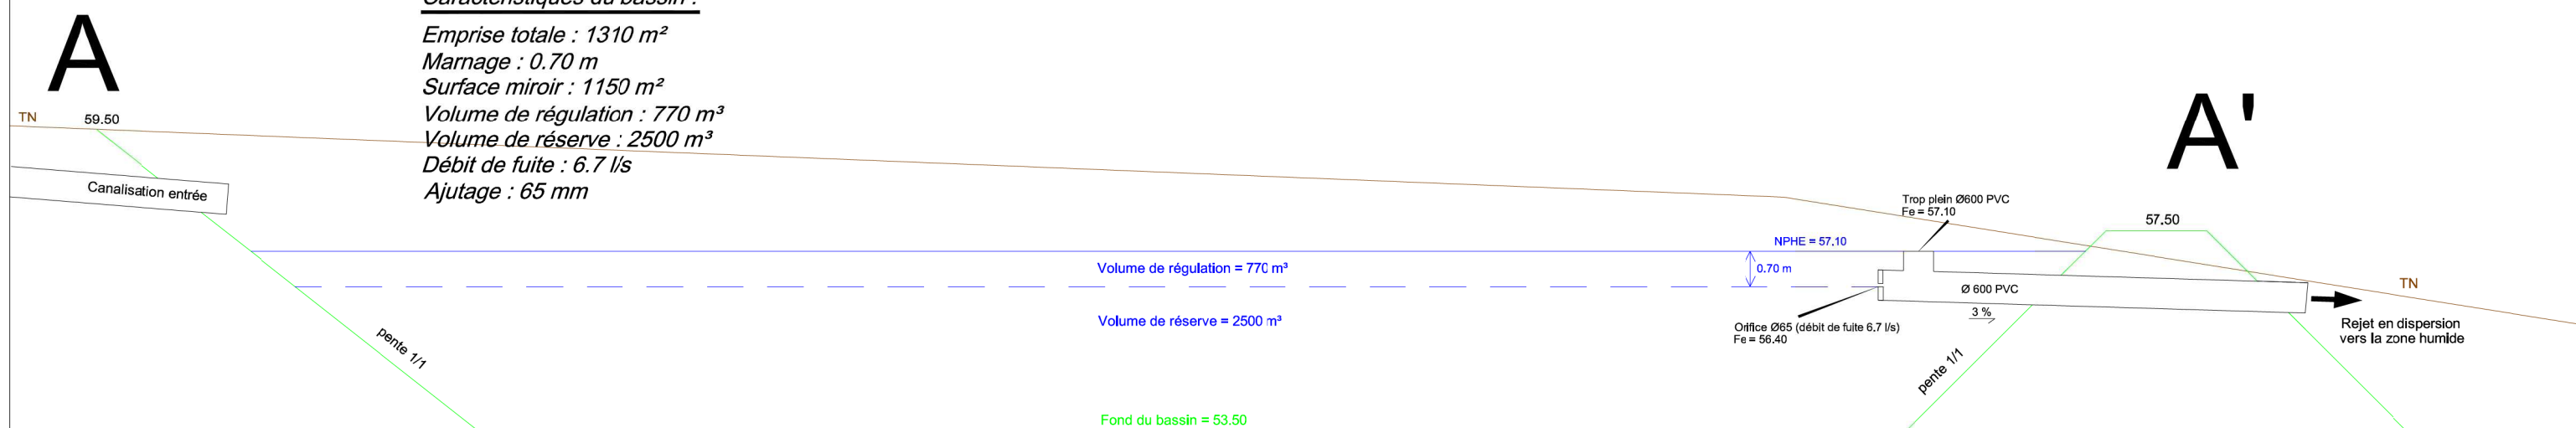

AMENAGEMENTS & TERRITOIRES



ENVIRONNEMENT

Parc du launay - Rue Goarem Pella

St Martin des Champs

29 600 MORLAIX

tel : 02 98 88 97 80 - fax : 02 98 88 97 81

e-mail : morlaix@at-ouest.com