

LÉGENDE

- CADASTRE

Parcelle
- PROJET

Portail

Clture

Clture bâtiment

Zone à 5m de la clture externe

Piste lourde

Piste légère

Gravillonnage

Réserve incendie

Parking

Bâtiment

Halle à planter : SémL
- HYDRAULIQUE

Basin de rétention
- ELEMENTS POSTES

Fosse déportée

Jeux de barres

Transformateur
- RESEAUX

Cable HTB Souterrain
- STOCKAGE

Conteneur

Convertisseur

Poste de répartition

Zone de remisage

VERSION	DESCRIPTION	DESSINÉ PAR	VERIFIÉ PAR	DATE
02	Maj	JD		01/12/2025
01	Création	GC		12/06/2024

ECHELLE	FORMAT
Multiplcs	A0

CODE PROJET	860223
SYSTÈME DE COORDONNÉES	Lambert 93

COMMUNE(S)	PAYROUX (86)
------------	--------------


PROJET	PROJET DE POSTE PRIVE DE VIENNE SUD
--------	-------------------------------------

PLAN	PLAN DE MASSE
------	---------------


188 rue Maurice Béjart
CS 57392
34184 Montpellier
Tél : 04 67 40 74 00



PRODUCTEUR D'ÉNERGIES
RENEWABLES

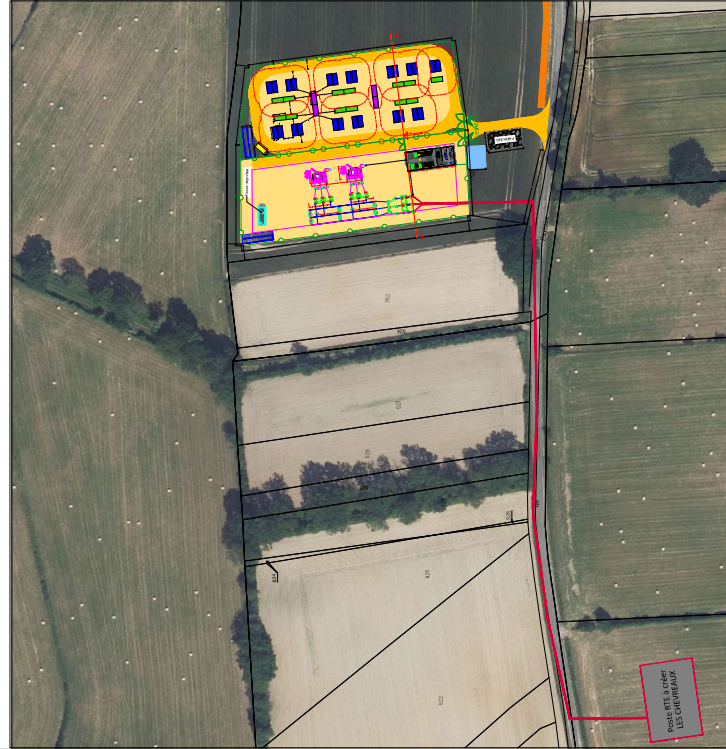

Plan de masse Echelle 1/1000

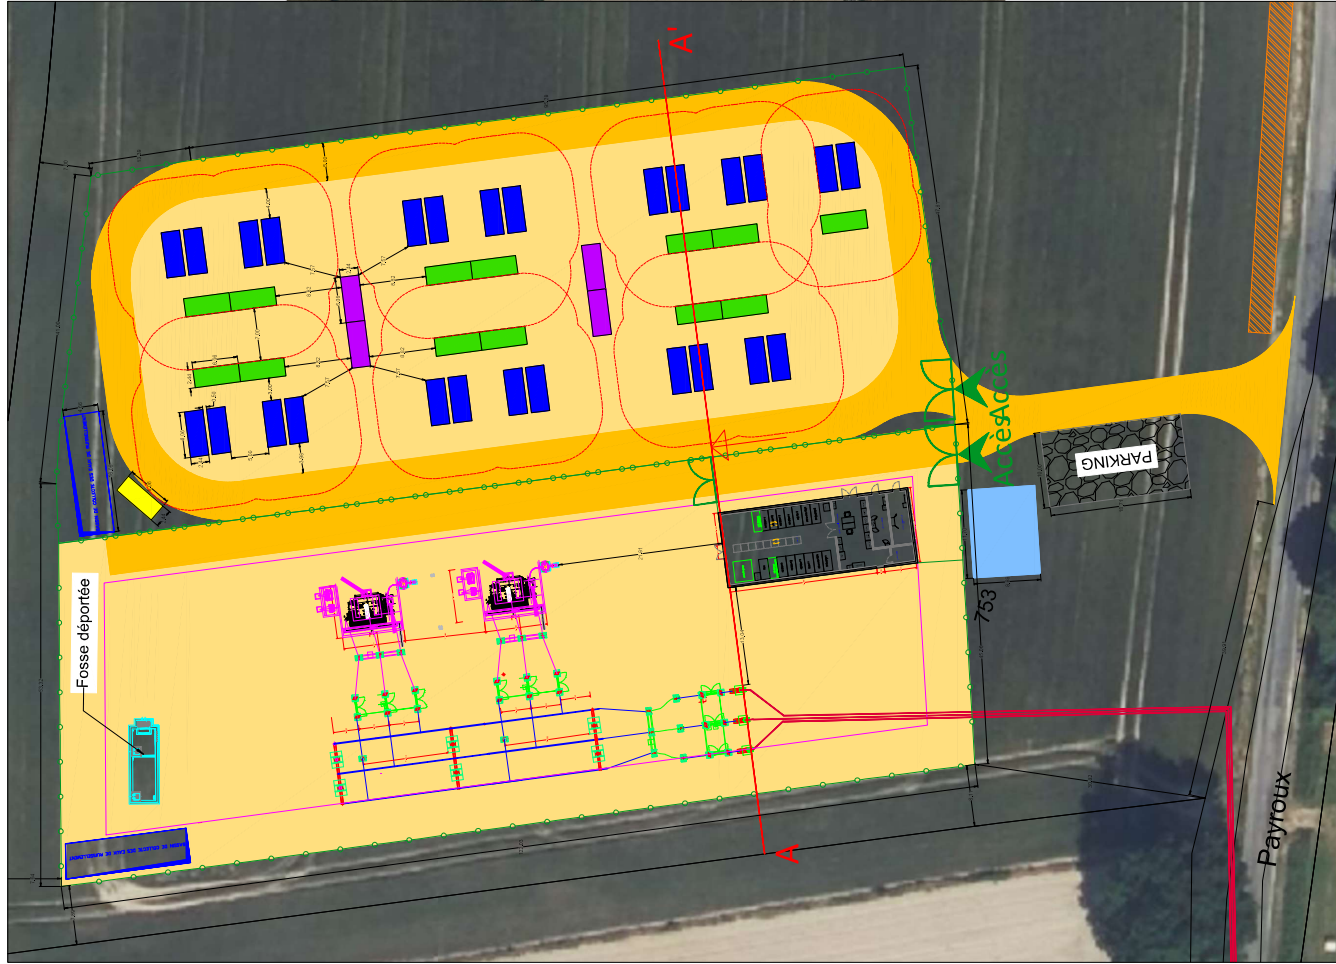

Plan de masse Echelle 1/250