



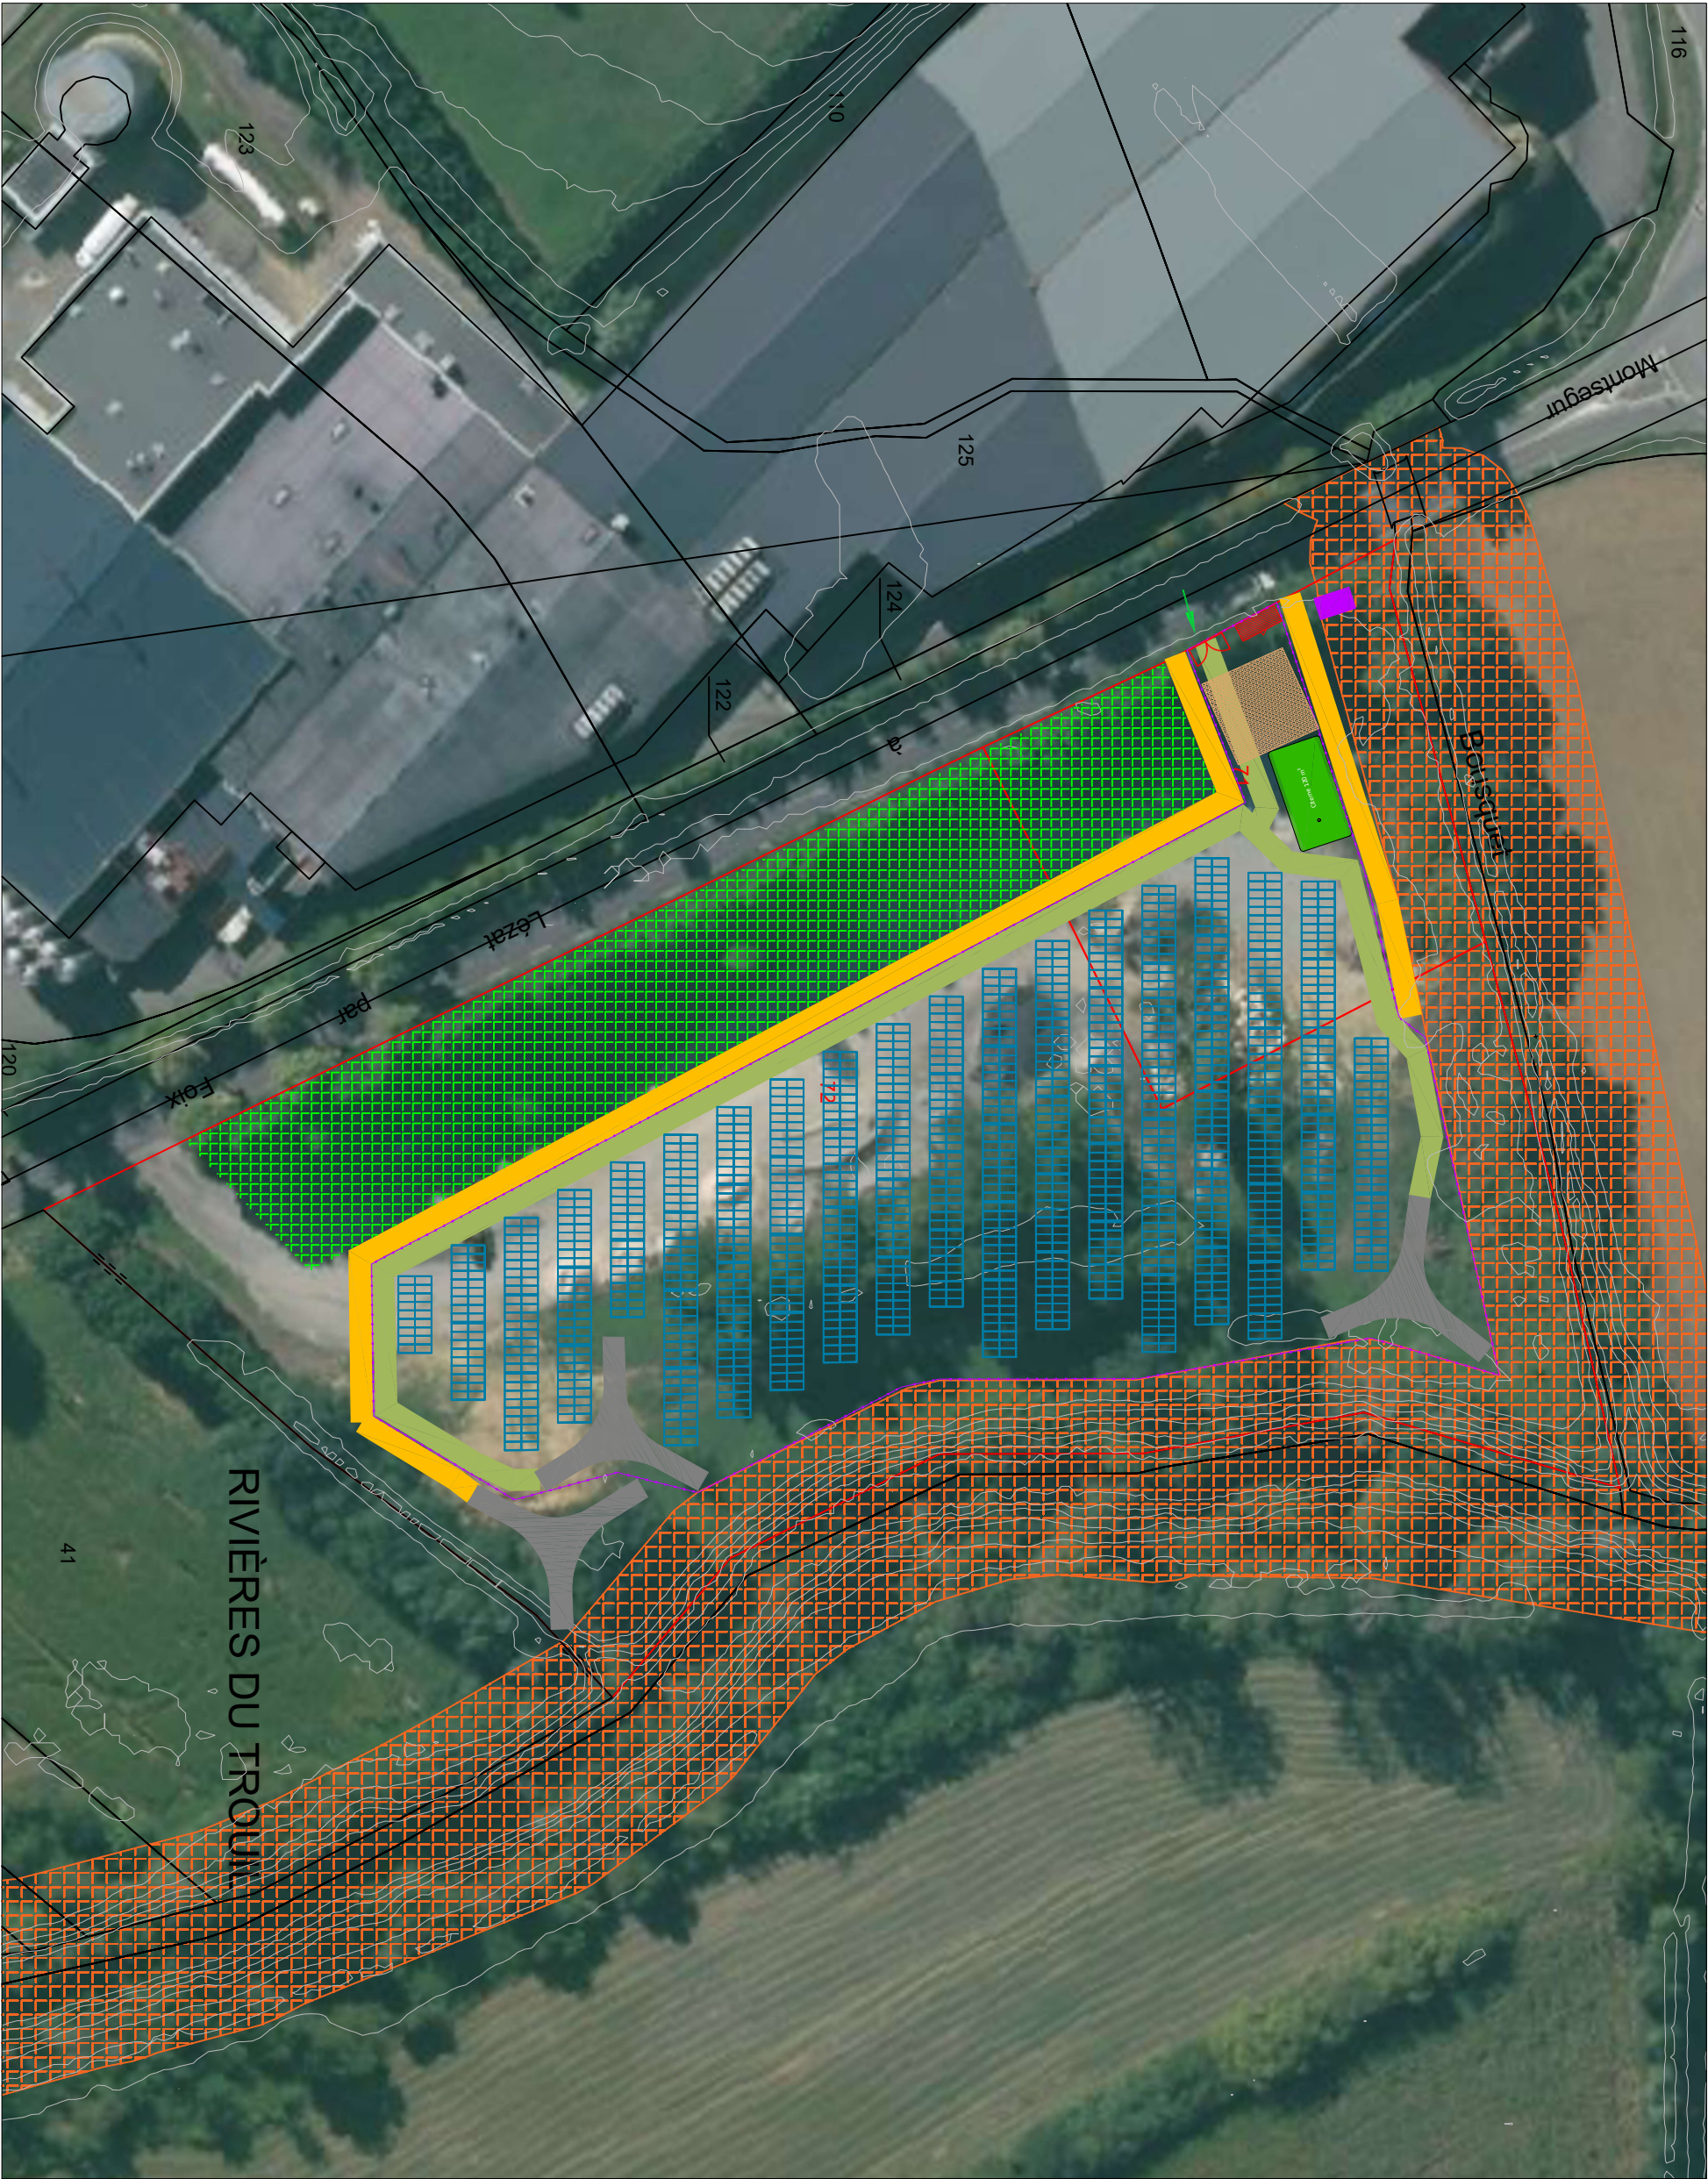

LEGENDE

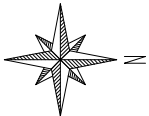

Projet

Clôture (hauteur 2m)

Poste de livraison/transformation

Panneaux photovoltaïques

Citerne incendie 120 m³

Zone de grutage

Portail de largeur 5m

Entrée du site

Accès

Piste interne enherbée

Piste externe

Accès existant

Foncier

Limites cadastrales

Servitudes

Emplacement réservé à la COLAS (3000m²)

Trame verte et Bleue

Centrale photovoltaïque:
TROUIL



Département: Ariège
Commune: LE FOSSAT

Nom du dessin: DP2a - Plan de masse
Auteur: AMI

Date: 12/03/2026
Echelle: 1:900
Format: A3
Version: 01
Coords: CC44



Melvan
Agence de Toulouse
Hélios 4
116 Route d'Espagne
31100 Toulouse