


- SURFACES**
- Parcelle : 6898 m²
 - Circulation en enrobé : 2 463 m²
 - Parking pavés drainants: 1 134 m²
 - Espace vert : 1 567 m²
 - Surface piétonne : 134 m²
 - Surface bâtie : 1610 m²
- Manœuvre poids lourd
- Marche avant - SORTIE
 - Marche avant - ENTRÉE
 - Marche arrière

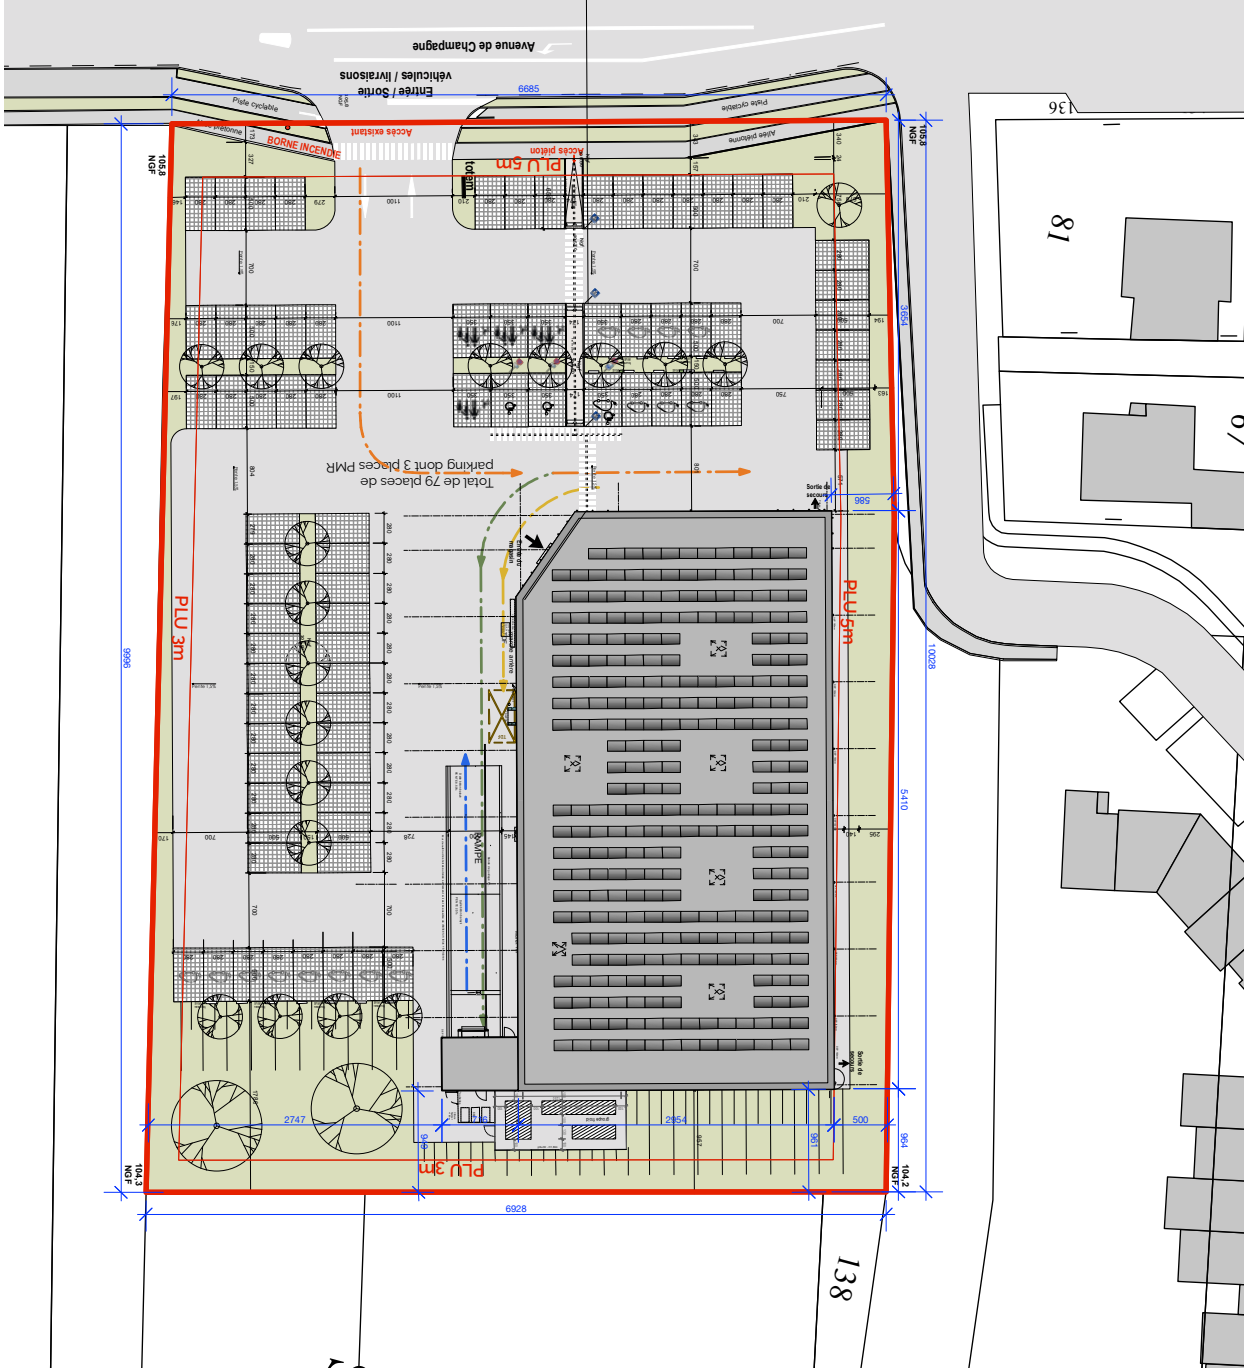

Q01-38
Construction d'un magasin Aldi
à Frignicourt (51300)
126 avenue de Champagne

4

phase
PC

Intitulé
PLAN DE MASSE
PLAN DES TOITURES

échelle
1/500

date
13.01.2025


indice

maître d'ouvrage




ALDI
IMMALDI & Cie
527 rue Clément Ader
77 230 DAMMARTIN-EN-GOËLE
T. 01 60 03 68 00

maître d'œuvre

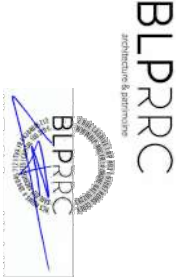

2, rue Lagrive - BP 493
51067 Reims cedex
T. 03 26 49 58 00 - F. 03 26 40 48 45
E. contact@blp-mc.fr

phase
PC

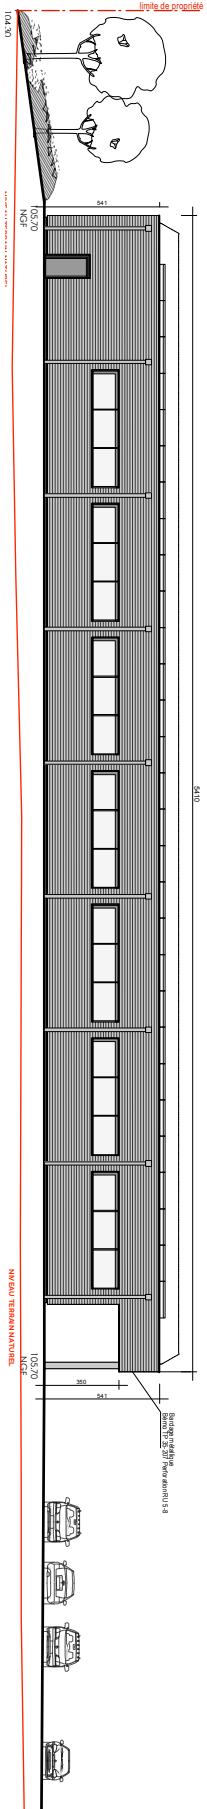


PCS / Elevation Nord - Ech: 1/250

Intitulé
COUPE DU TERRAIN ET DU BÂTIMENT
FAÇADES DU PROJET

échelle
1/300

date
13.01.2025

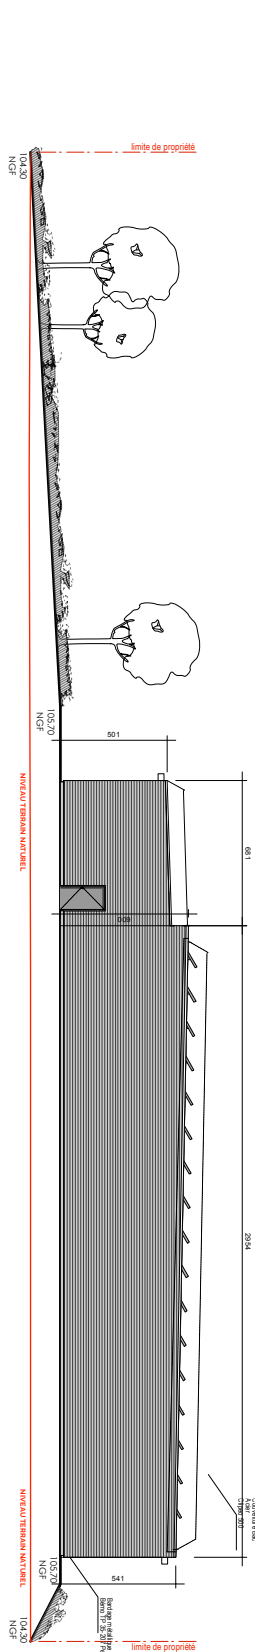


PCS / Elevation Est- Ech: 1/250

maitre d'ouvrage

ALDI
IMMAGI & Cie
527 rue Clement Ader
77 230 DAMMARTIN-EN-GOELE
T. 01 60 03 68 00

IMMAGI & Cie SAS
527 rue Clement Ader
77 230 DAMMARTIN-EN-GOELE
SIRET 772 898 898 00014 - APE 4789 Z

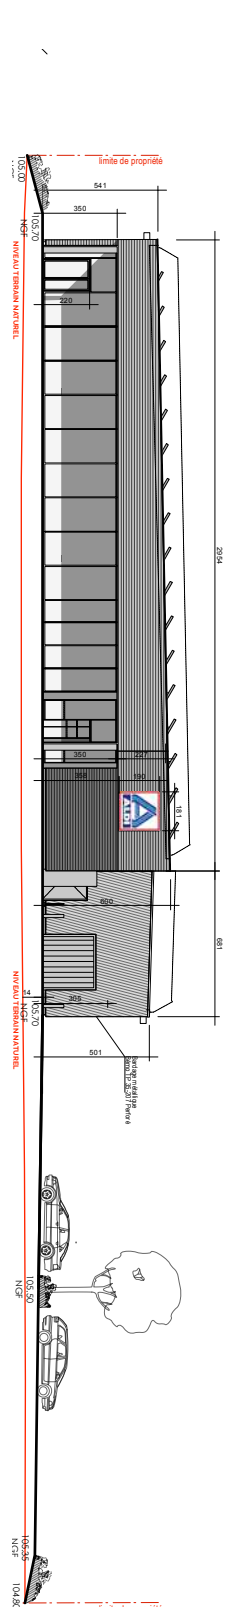


PCS / Elevation Ouest- Ech: 1/250

BLP2RC
architecture & patrimoine

BLP2RC
126 avenue de Champagne
51300 FRIGNICOURT
T. 03 26 49 58 00 - F. 03 26 40 48 45
E. contact@blp-rc.fr

2, rue Lagrive - BP 493
51067 Reims cedex
T. 03 26 49 58 00 - F. 03 26 40 48 45
E. contact@blp-rc.fr

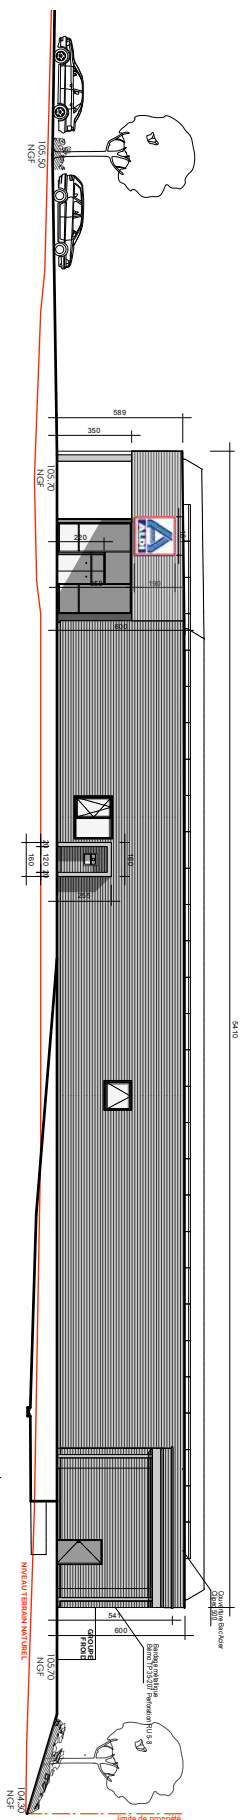

PCS / Elevation Sud- Ech: 1/250