


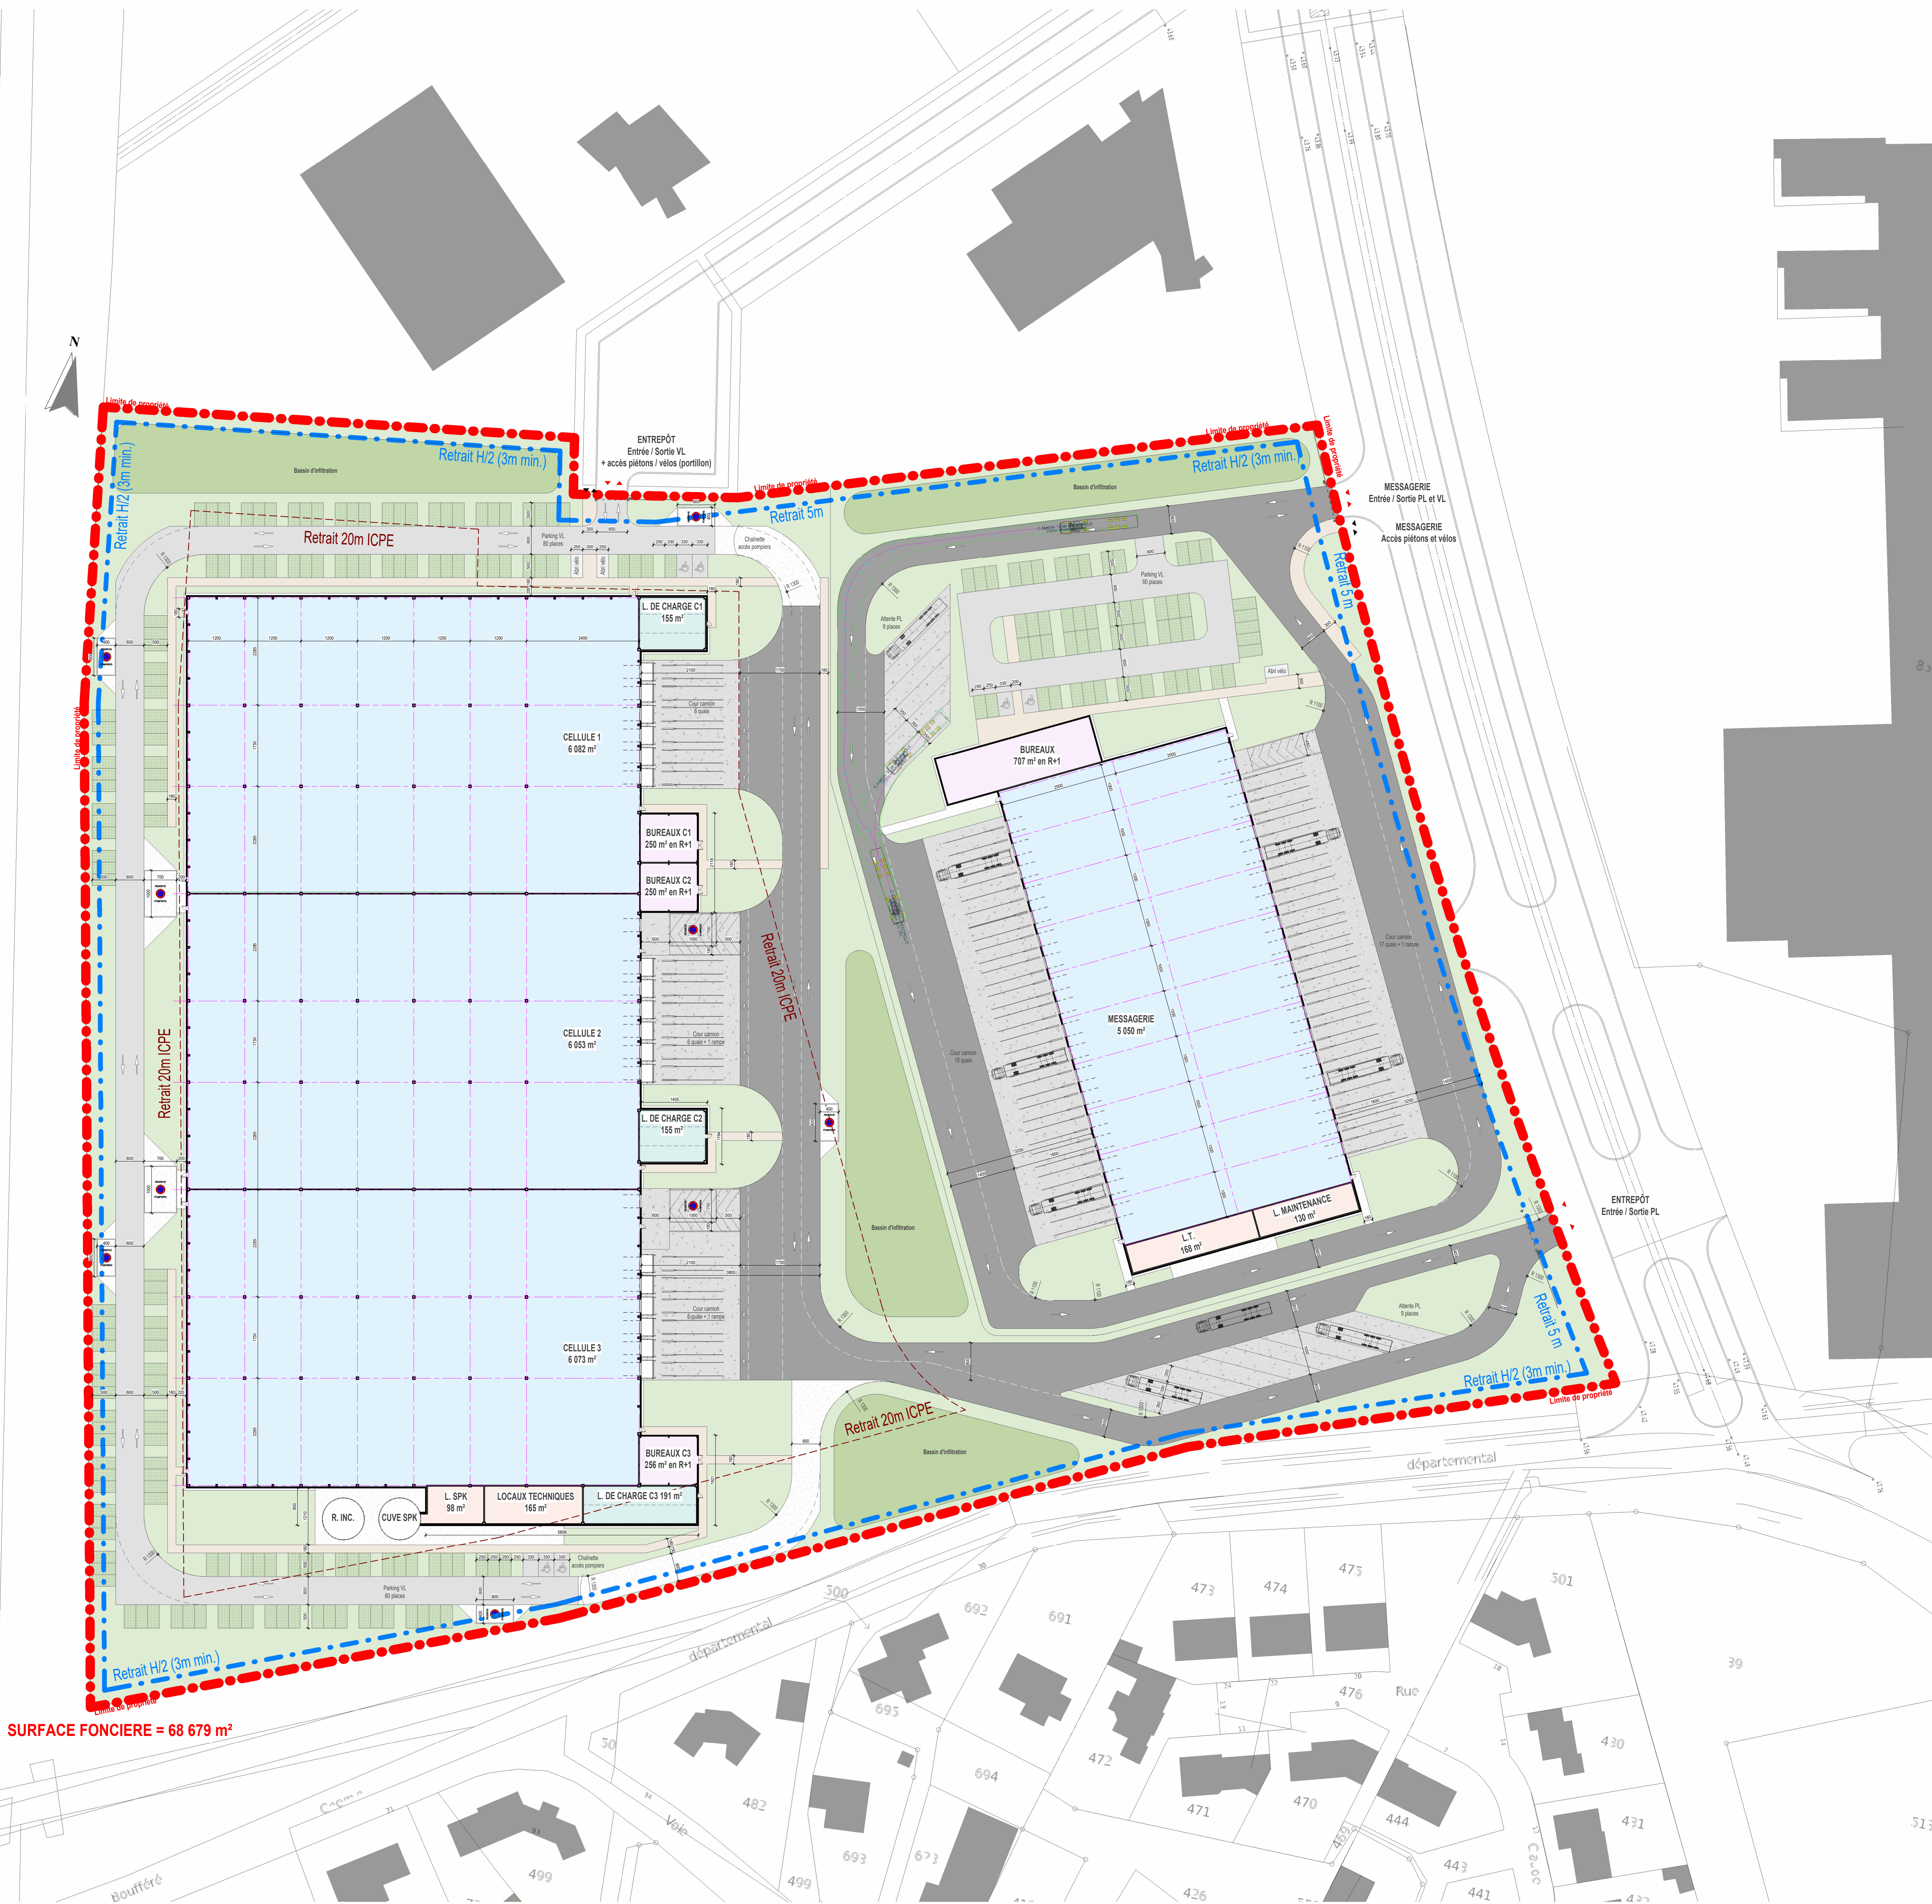

SURFACE FONCIERE = 68 679 m²

SURFACES VRD		
VOIRIE LOURDE		9444 m²
VOIRIE LEGERE		3715 m²
AIRE BETON		6520 m²
BANDE DE PROPLETE		249 m²
EMULSION GRAVILLONNEE		1832 m²
ABRIS VELO SUR DESACTIVE		38 m²
DESACTIVE		1412 m²
REVETEMENT PERMEABLE		2663 m²
ESPACES VERTS		13215 m²
NOUES D'INFILTRATION		4186 m²
EMPRISE CONSTRuite		25405 m²
SURFACE TERRAIN		68679 m²

SURFACE DE PLANCHER	
LOGISTIQUE	
BUREAUX 1	
RDC	127 m²
R+1	127 m²
BUREAUX 1	253 m²
BUREAUX 2	
RDC	127 m²
R+1	253 m²
BUREAUX 2	130 m²
BUREAUX 3	130 m²
R+1	261 m²
BUREAUX 3	
CELLULE	
Cellule 1	6093 m²
Cellule 2	6073 m²
Cellule 3	6084 m²
CELLULE	18250 m²
LOCAUX DE CHARGES	
Local de charge 1	156 m²
Local de charge 2	156 m²
Local de charge 3	195 m²
LOCAUX DE CHARGES	507 m²
LOGISTIQUE	19524 m²
MESSAGERIE	
BUREAUX	
RDC	343 m²
R+1	343 m²
BUREAUX	685 m²
CELLULE	
Cellule	5057 m²
CELLULE	5057 m²
MESSAGERIE	5743 m²


VENDEOPOLE SUD LOIRE

Rue Marie Curie
85600 MONTAIGU-LENDEE

CONSTRUCTION D'UN BATIMENT
LOGISTIQUE ET D'UNE MESSAGERIE

Adresse site :

17 Rue De La Paix
41280 - La Chaussée Saint Victor
Téléphone : 02 54 74 54 20

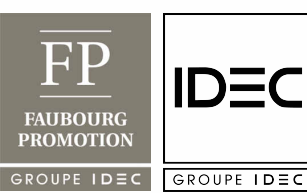

Architecte :

ETUDE DE FAISABILITE

N° PLAN		PLAN DE MASSE RDC		DESSINE PAR : ARO	
100				VERIFIE PAR : ABO	
				DATE : 06/02/2026	
				ECHELLE : 1 : 500	
Date	Dess.	Modification		Date	Dess.
A			J		
B			K		
C			L		
D			M		
E			N		
F			O		
G			P		
H					
N°AFFAIRE	EMETTEUR	LOT	PHASE	N° DOC	INDICE
25034			FAISA	100	
				TITRE	
				MASSE RDC	

CES PLANS SONT LA PROPRIETE DE LA SOCIETE IDEC GENIERIE ET NE PEUVENT ETRE REPRODUITS SANS AUTORISATION
(conformément à la réglementation en vigueur)