


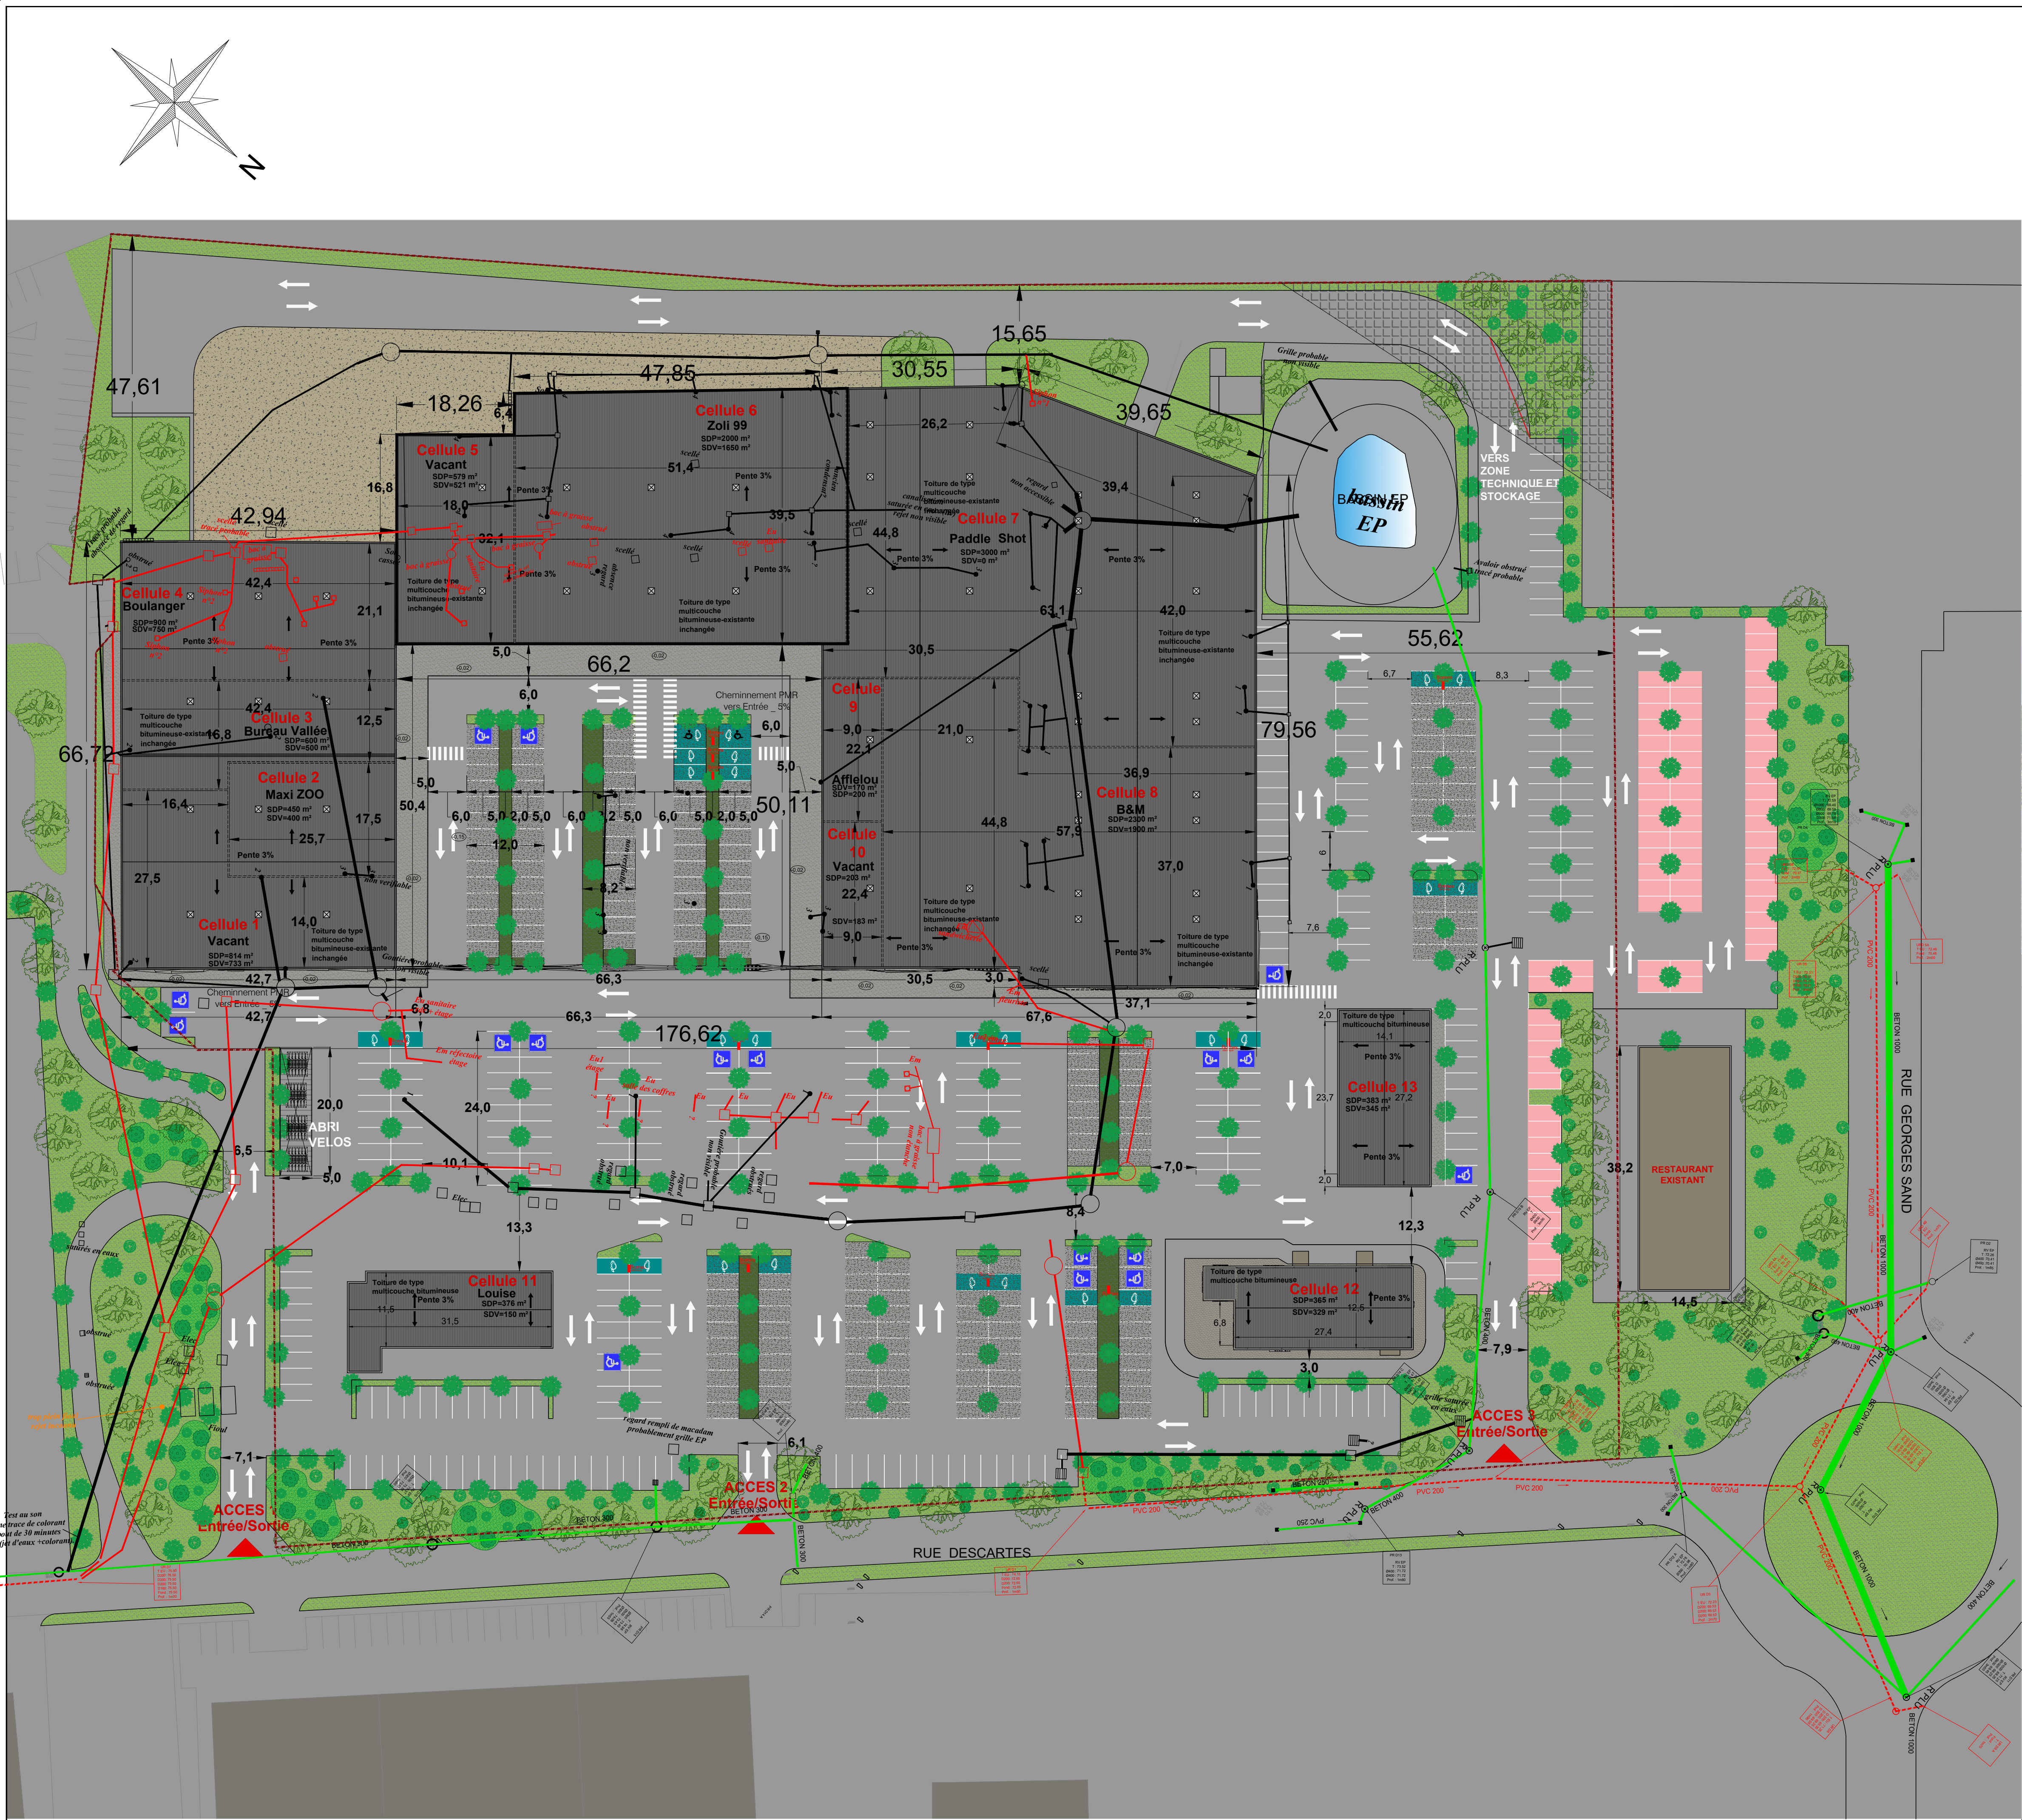

LIMITE DE PROPRIETE

PARKING MUTUALISE

EMPLACEMENT RESERVE

ZONE TECHNIQUE ET STOCKAGE

NOUES PAYSAGERES

PAVE EN BETON INFILTRANT



CHAMBRY

Restructuration et reconversion d'un centre commercial

Construction de bâtiments de restauration.

ZAC de CHAMBRY, RUE DESCARTES - CHAMBRY (02)

MAITRE DE L'OUVRAGE :

SNC SEPRIC Réalisations

123 rue du château, 92100 Boulogne Billancourt

MAITRISE D'OEUVRE

REALIZEN

VOTRE PROJET ARCHITECTURAL DE A à Z

PHASE

PC

24 03 2026

Echelle 1/500

Format - A1

PLAN MASSE-PROJET RESEAUX

PC 02.3

Indice	Date	Modifications
Côtes Structure, Bâtiment et Balcons/Terrasses hors revêtement de façade (pour l'enduit prévoir +/- 2cm)		

Bureau de Contrôle	Bureau d'étude