
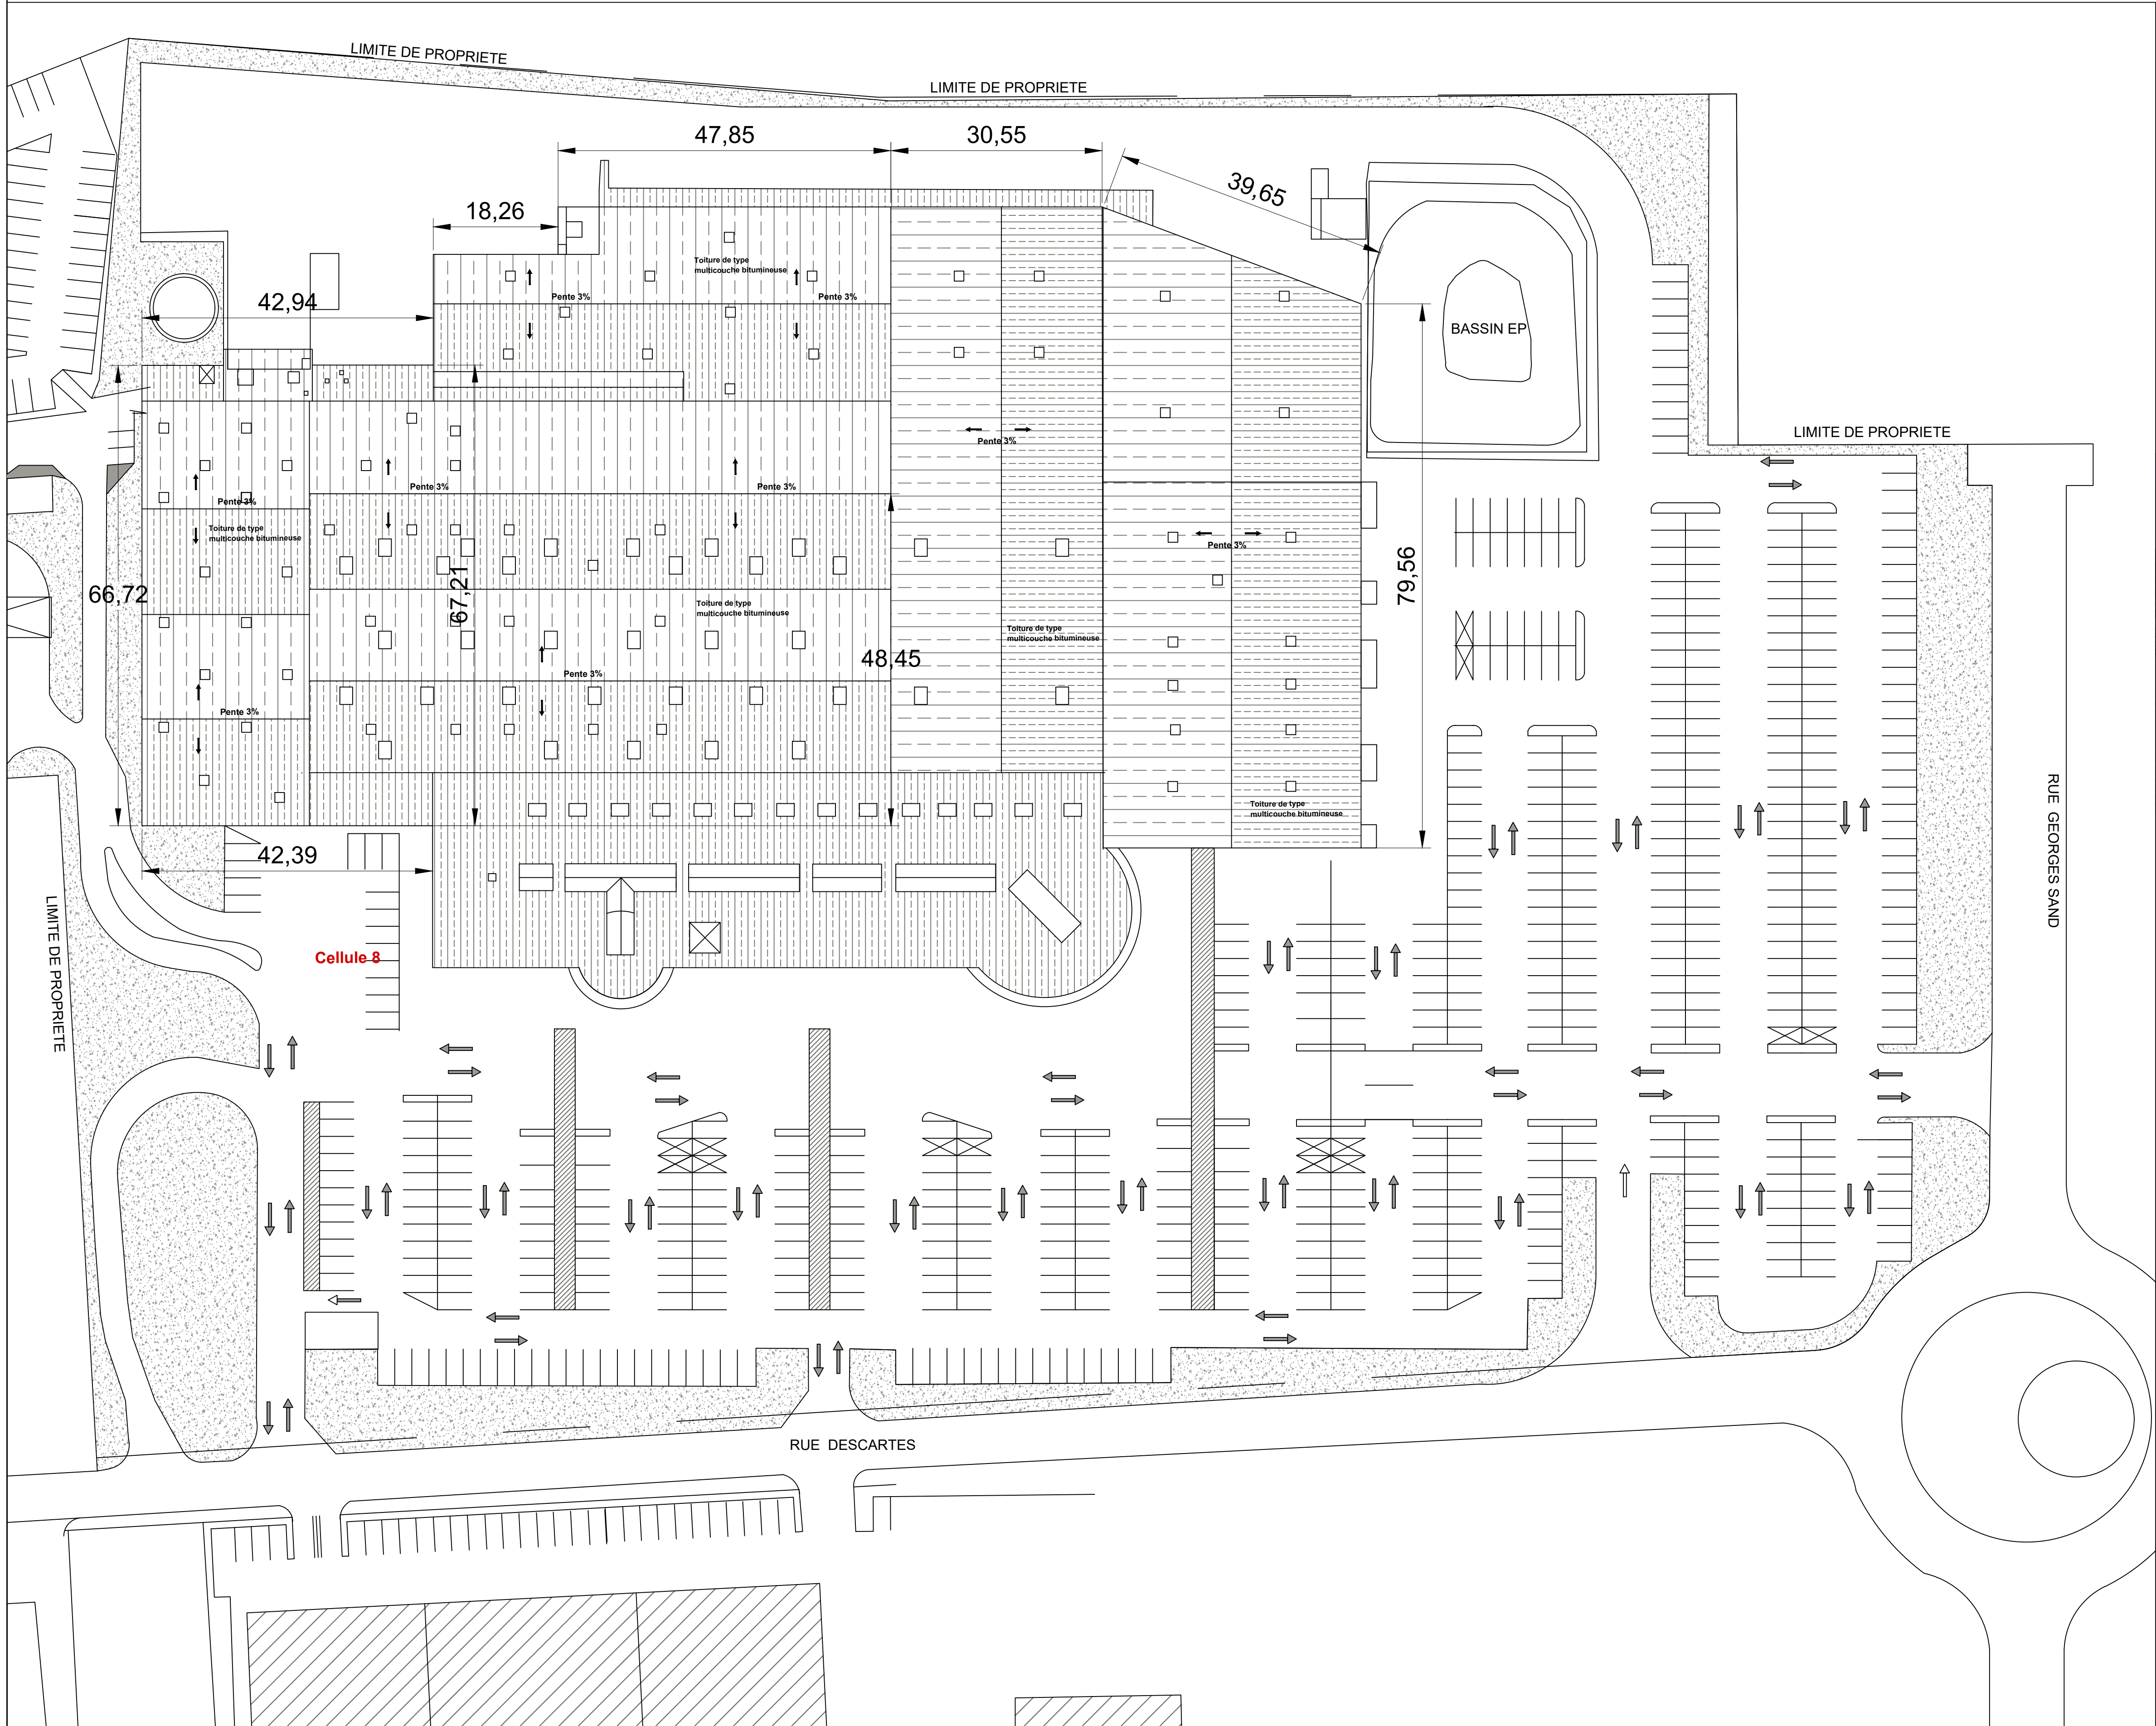


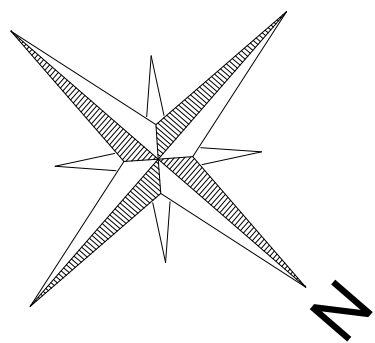

CHAMBRY
Restructuration et reconversion d'un centre commercial
Construction de bâtiments de restauration.
ZAC de CHAMBRY, RUE DESCARTES - CHAMBRY (02)

MAITRE DE L'OUVRAGE :

SNC SEPRIC Réalisations
123 rue du château, 92100 Boulogne Billancourt

MAITRISE D'OEUVRE



PHASE

PC

24 03 2026

Echelle
1/500
Format - A1

PLAN MASSE-EXISTANT

**PC
02.1**

Indice	Date	Modifications

Côtes Structure, Bâtiment et Balcons/Terrasses hors revêtement de façade (pour l'enduit prévoir +/- 2cm)

Bureau de Contrôle	Bureau d'étude