


ANNEXE 2 - PLAN DE SITUATION

Echelle 1: 25000ème

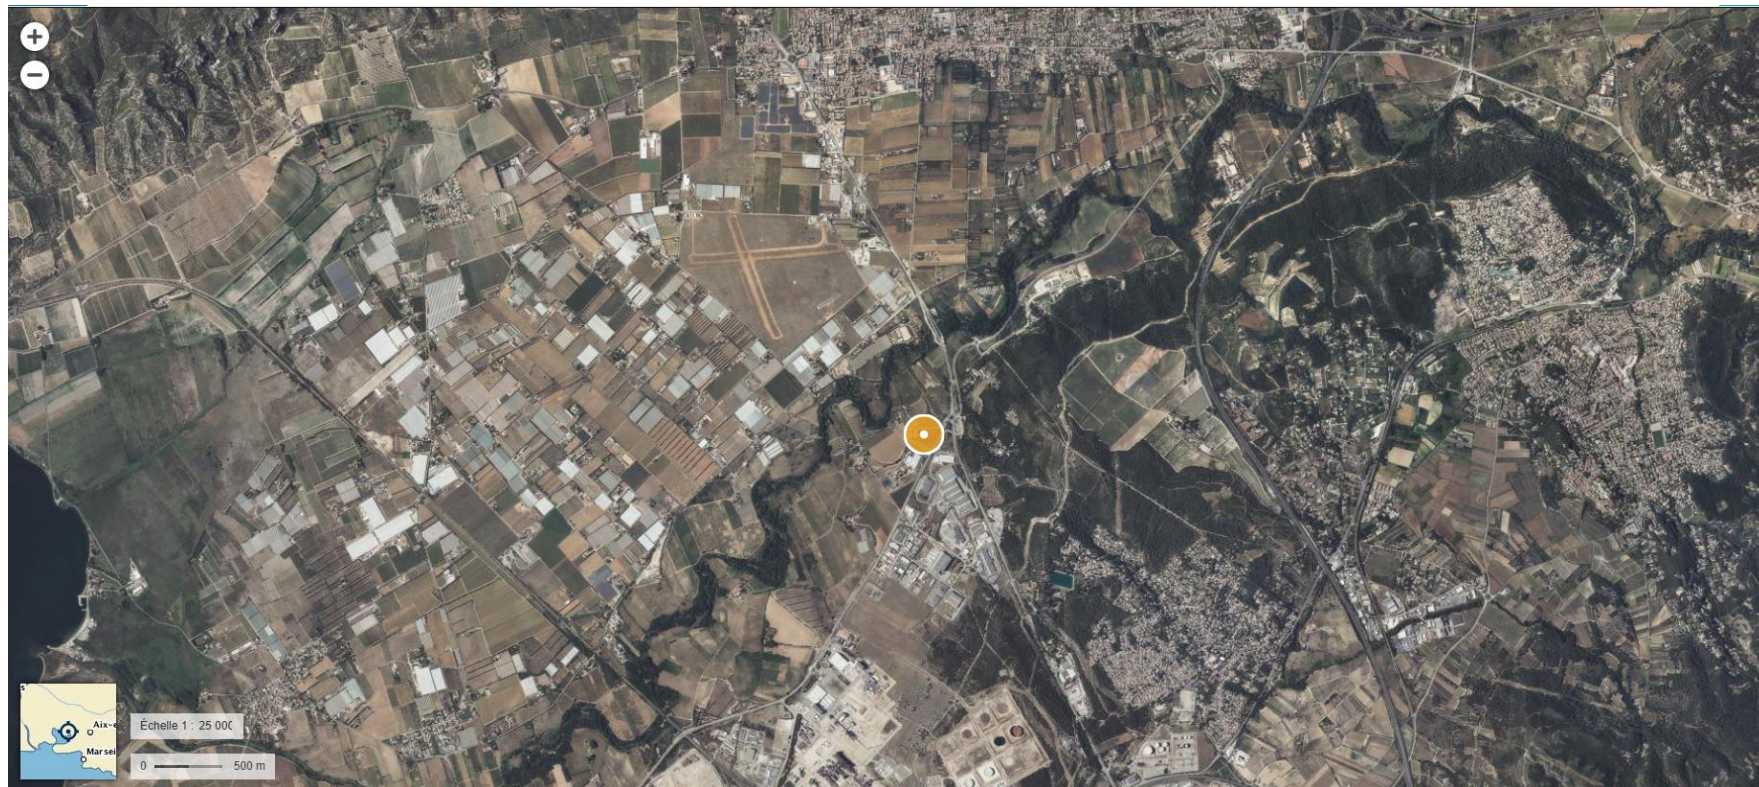

ANNEXE 2 - PLAN DE MASSE

Echelle 1:1500ème

