


Légende:

- Limite de propriété
- Surface végétalisée / herbe

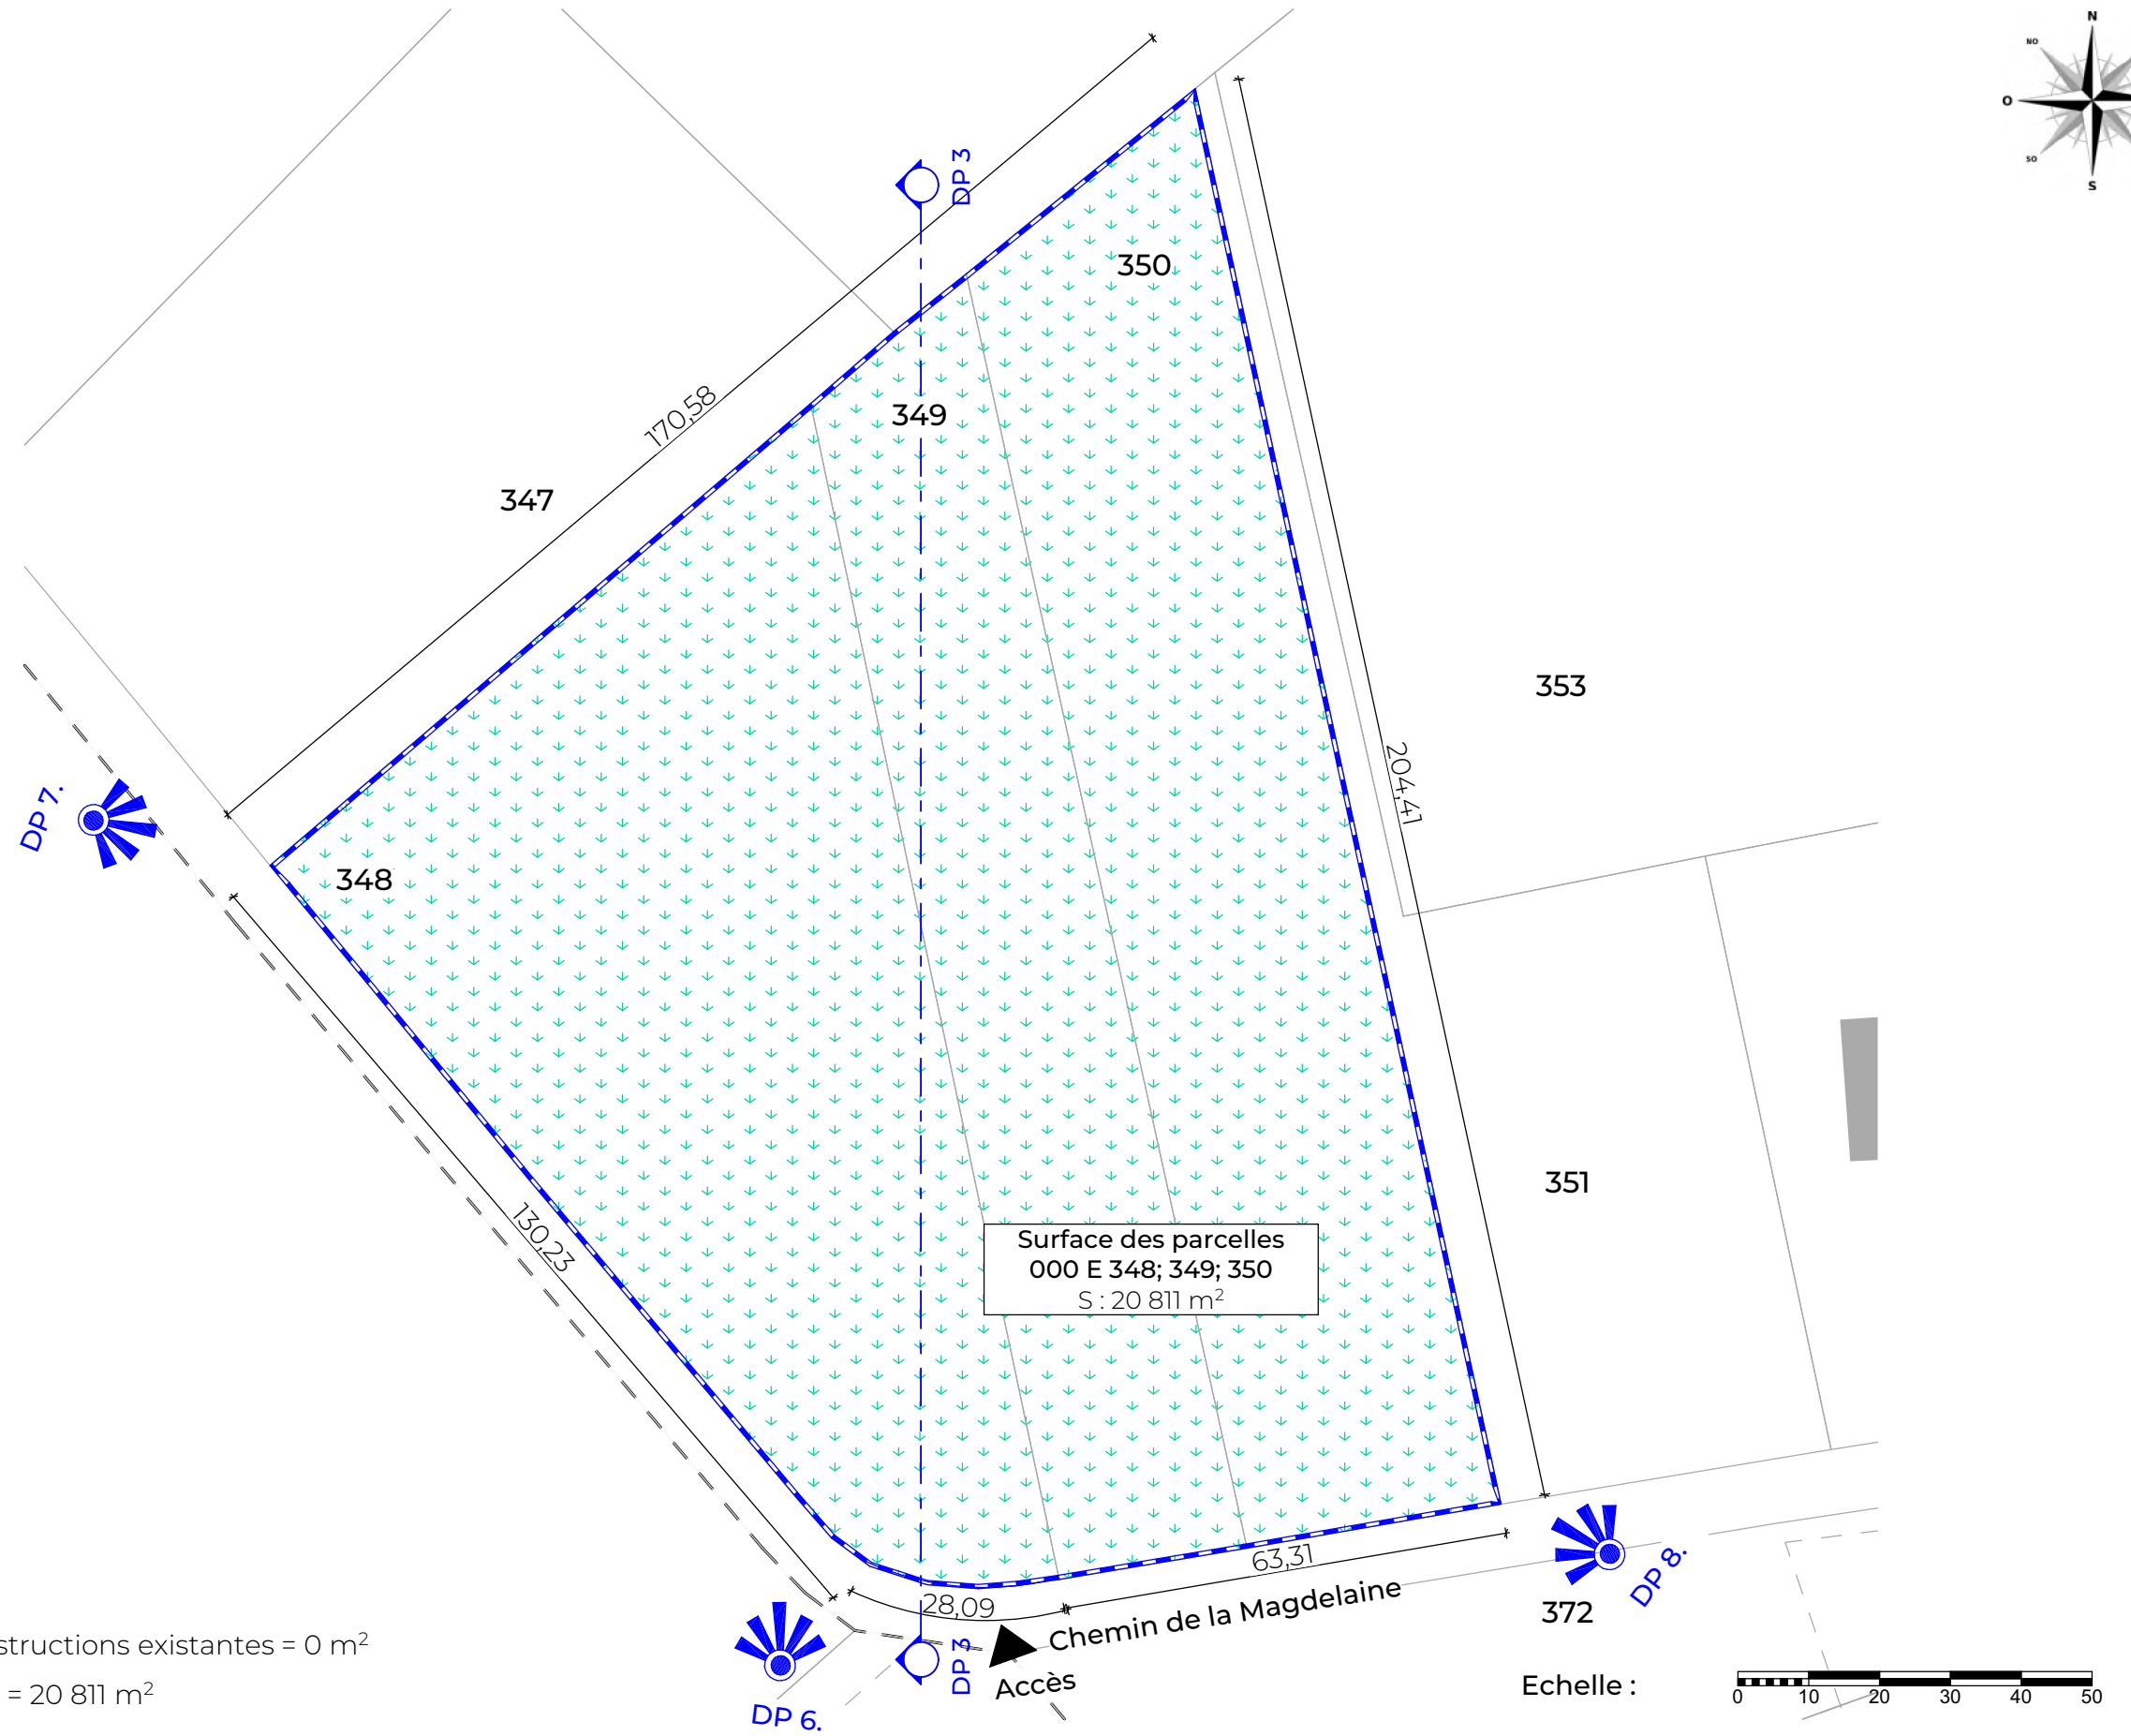

Récapitulatif des surfaces:

Surface des parcelles

/ 000 E 348; 349; 350 = 20 811m²

Avant travaux :

Surface d'emprise au sol de toutes les constructions existantes = 0 m²



Surface pleine terre existante sur le terrain = 20 811 m²

BLANGUERNON Georges
LES MARCAIS 31660 BESSIERES
Parcelle: 000 E 348; 349; 350



Annexe 5 - Plan de masse initial
Echelle 1:1000

Note: ces documents ne sont pas des plans d'exécution, ils ne peuvent être utilisés comme tels pour la construction.

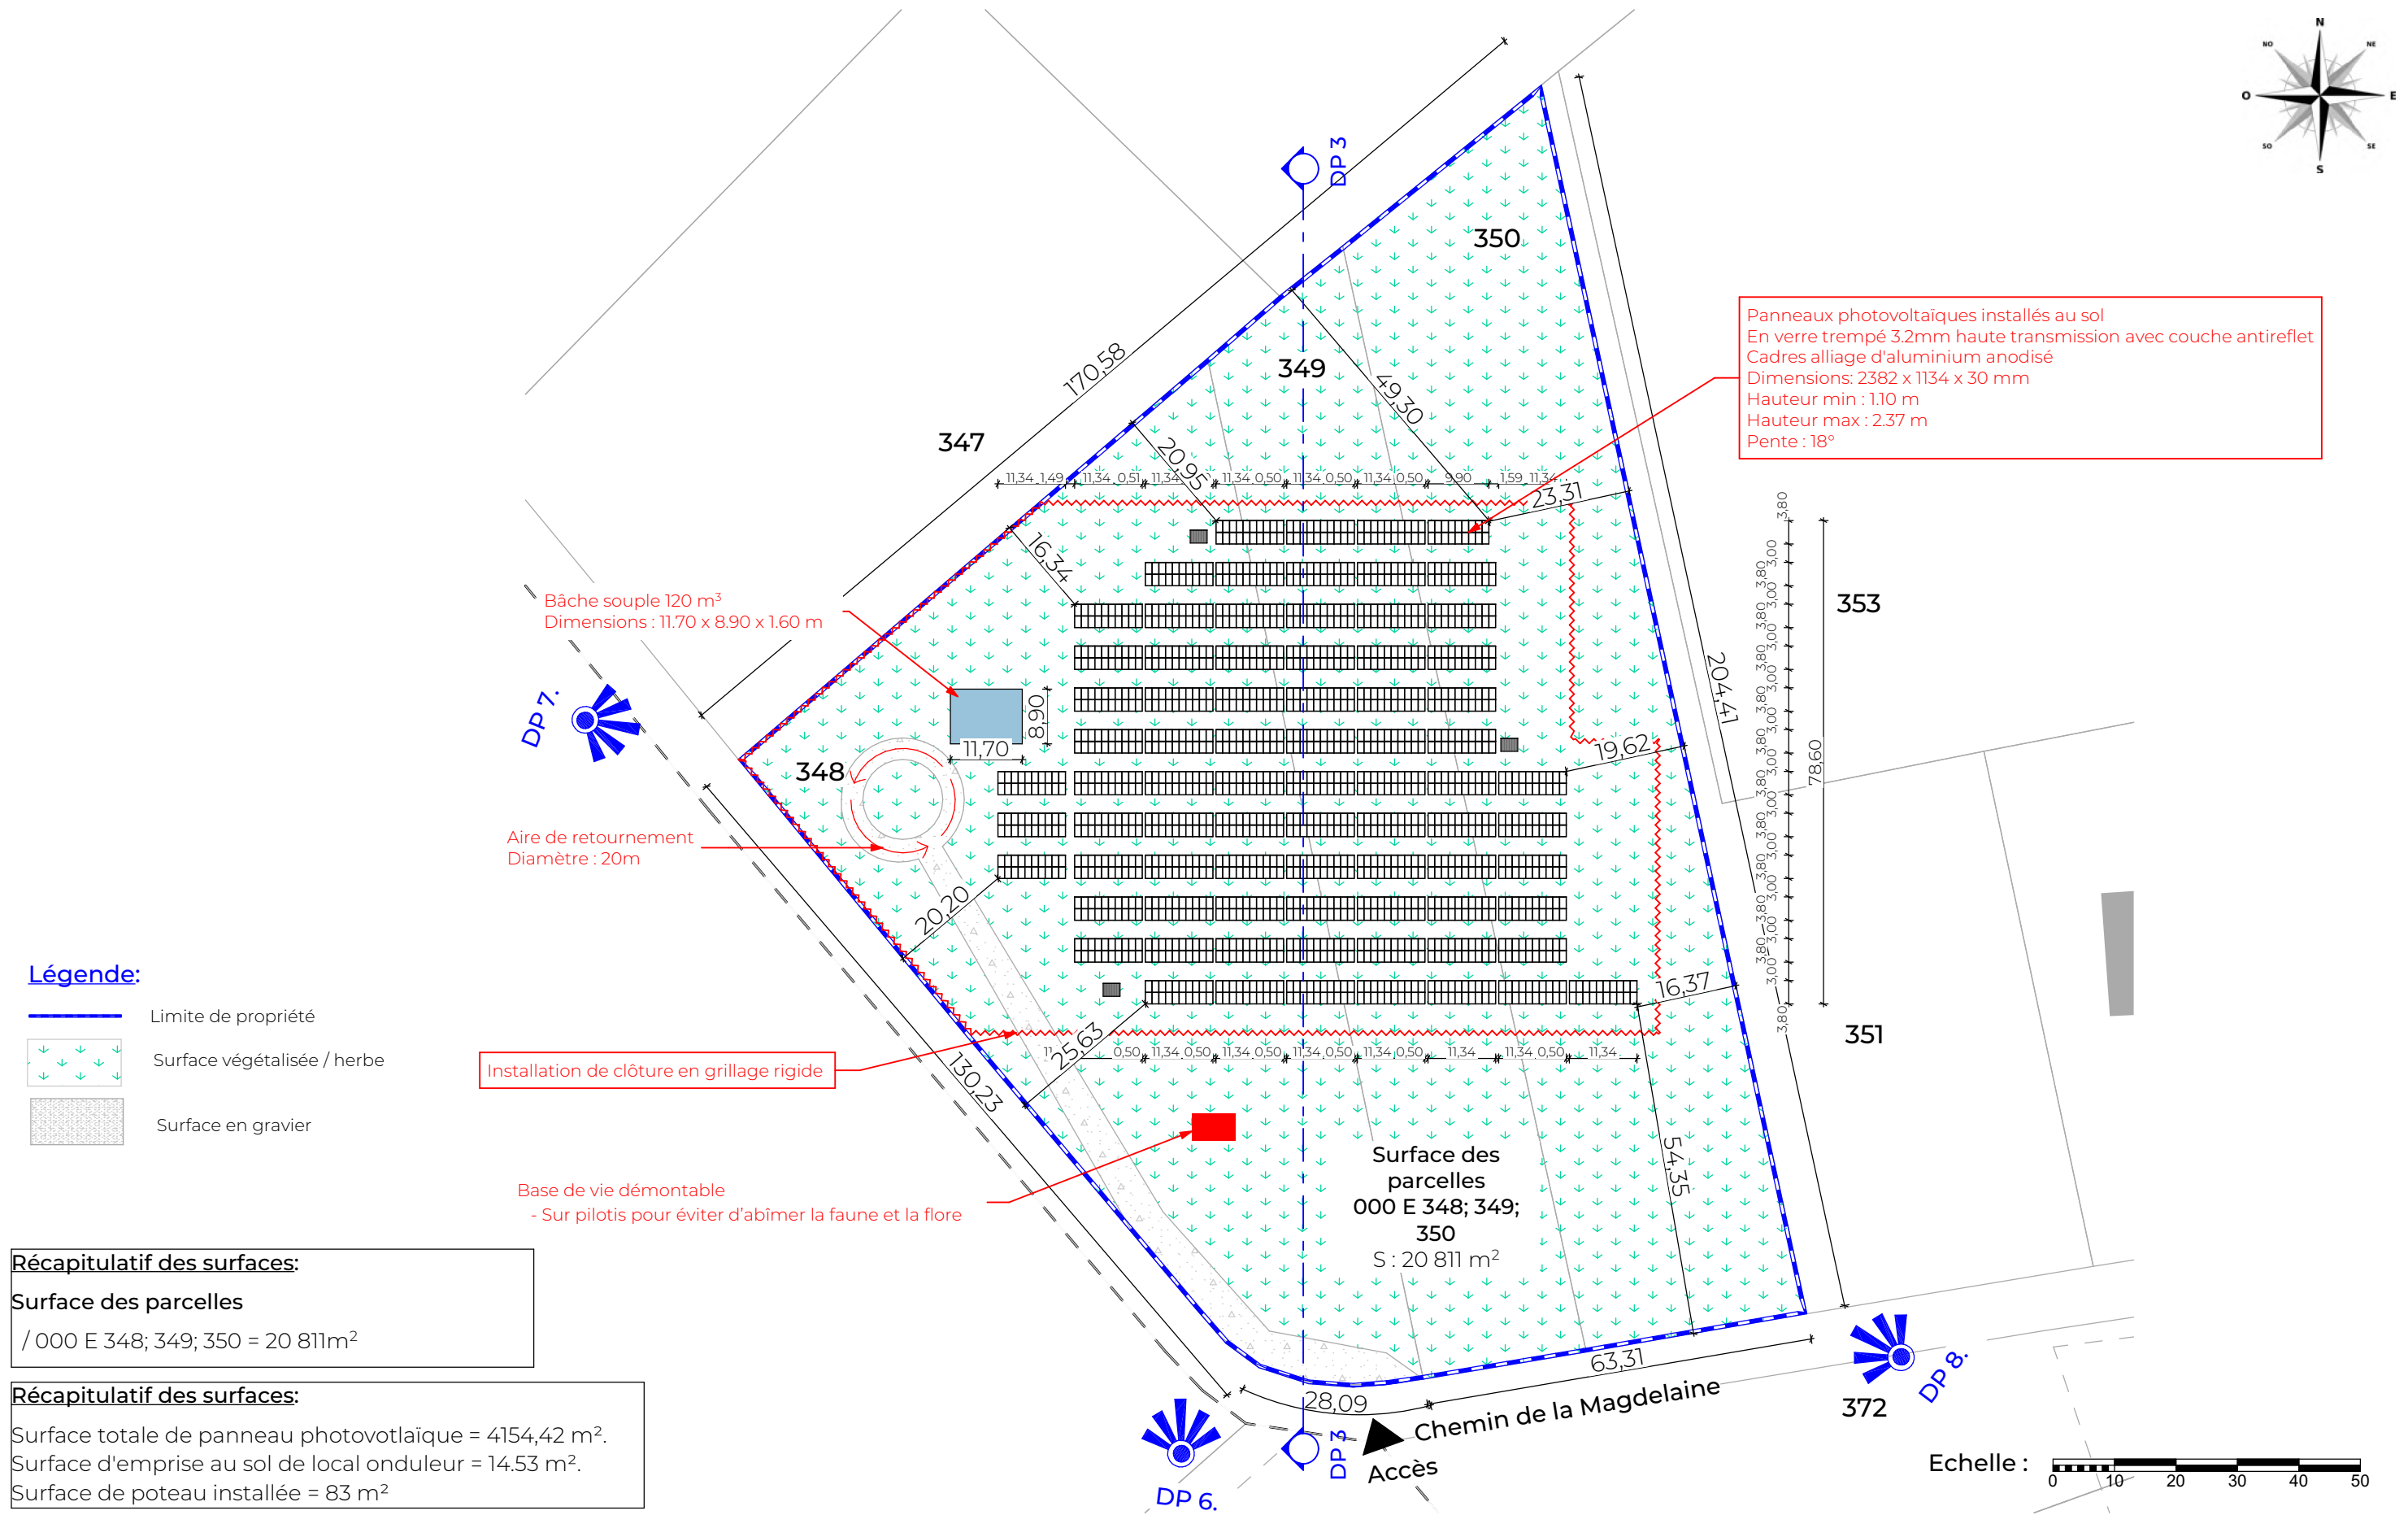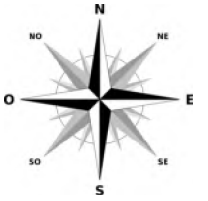

Récapitulatif des surfaces:
Surface des parcelles
/ 000 E 348; 349; 350 = 20 811m²


Récapitulatif des surfaces:
Surface totale de panneau photovotlaique = 4154,42 m².
Surface d'emprise au sol de local onduleur = 14.53 m².
Surface de poteau installée = 83 m²

BLANGUERNON Georges
LES MARCAIS 31660 BESSIERES
Parcelle: 000 E 348; 349; 350



DP Annexe 5 - Plan de masse projeté
Echelle 1:1000

Note: ces documents ne sont pas des plans d'exécution, ils ne peuvent être utilisés comme tels pour la construction.

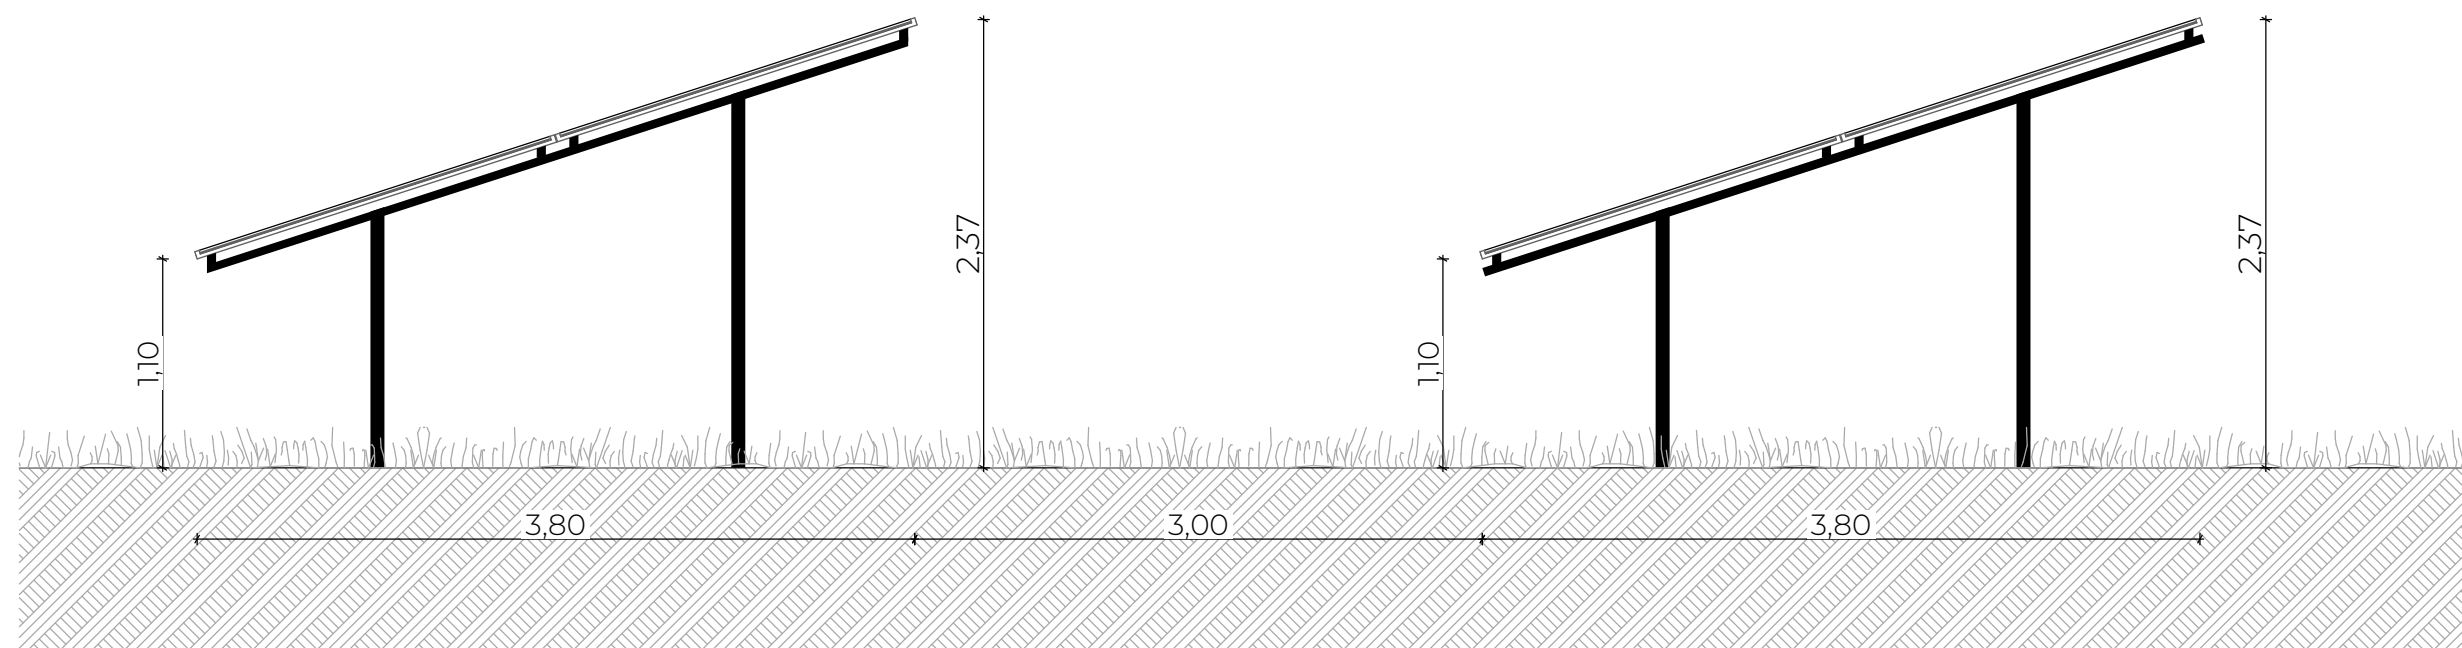

DP Annexe - Distance minimale entre deux rangées

Echelle graphique : 