


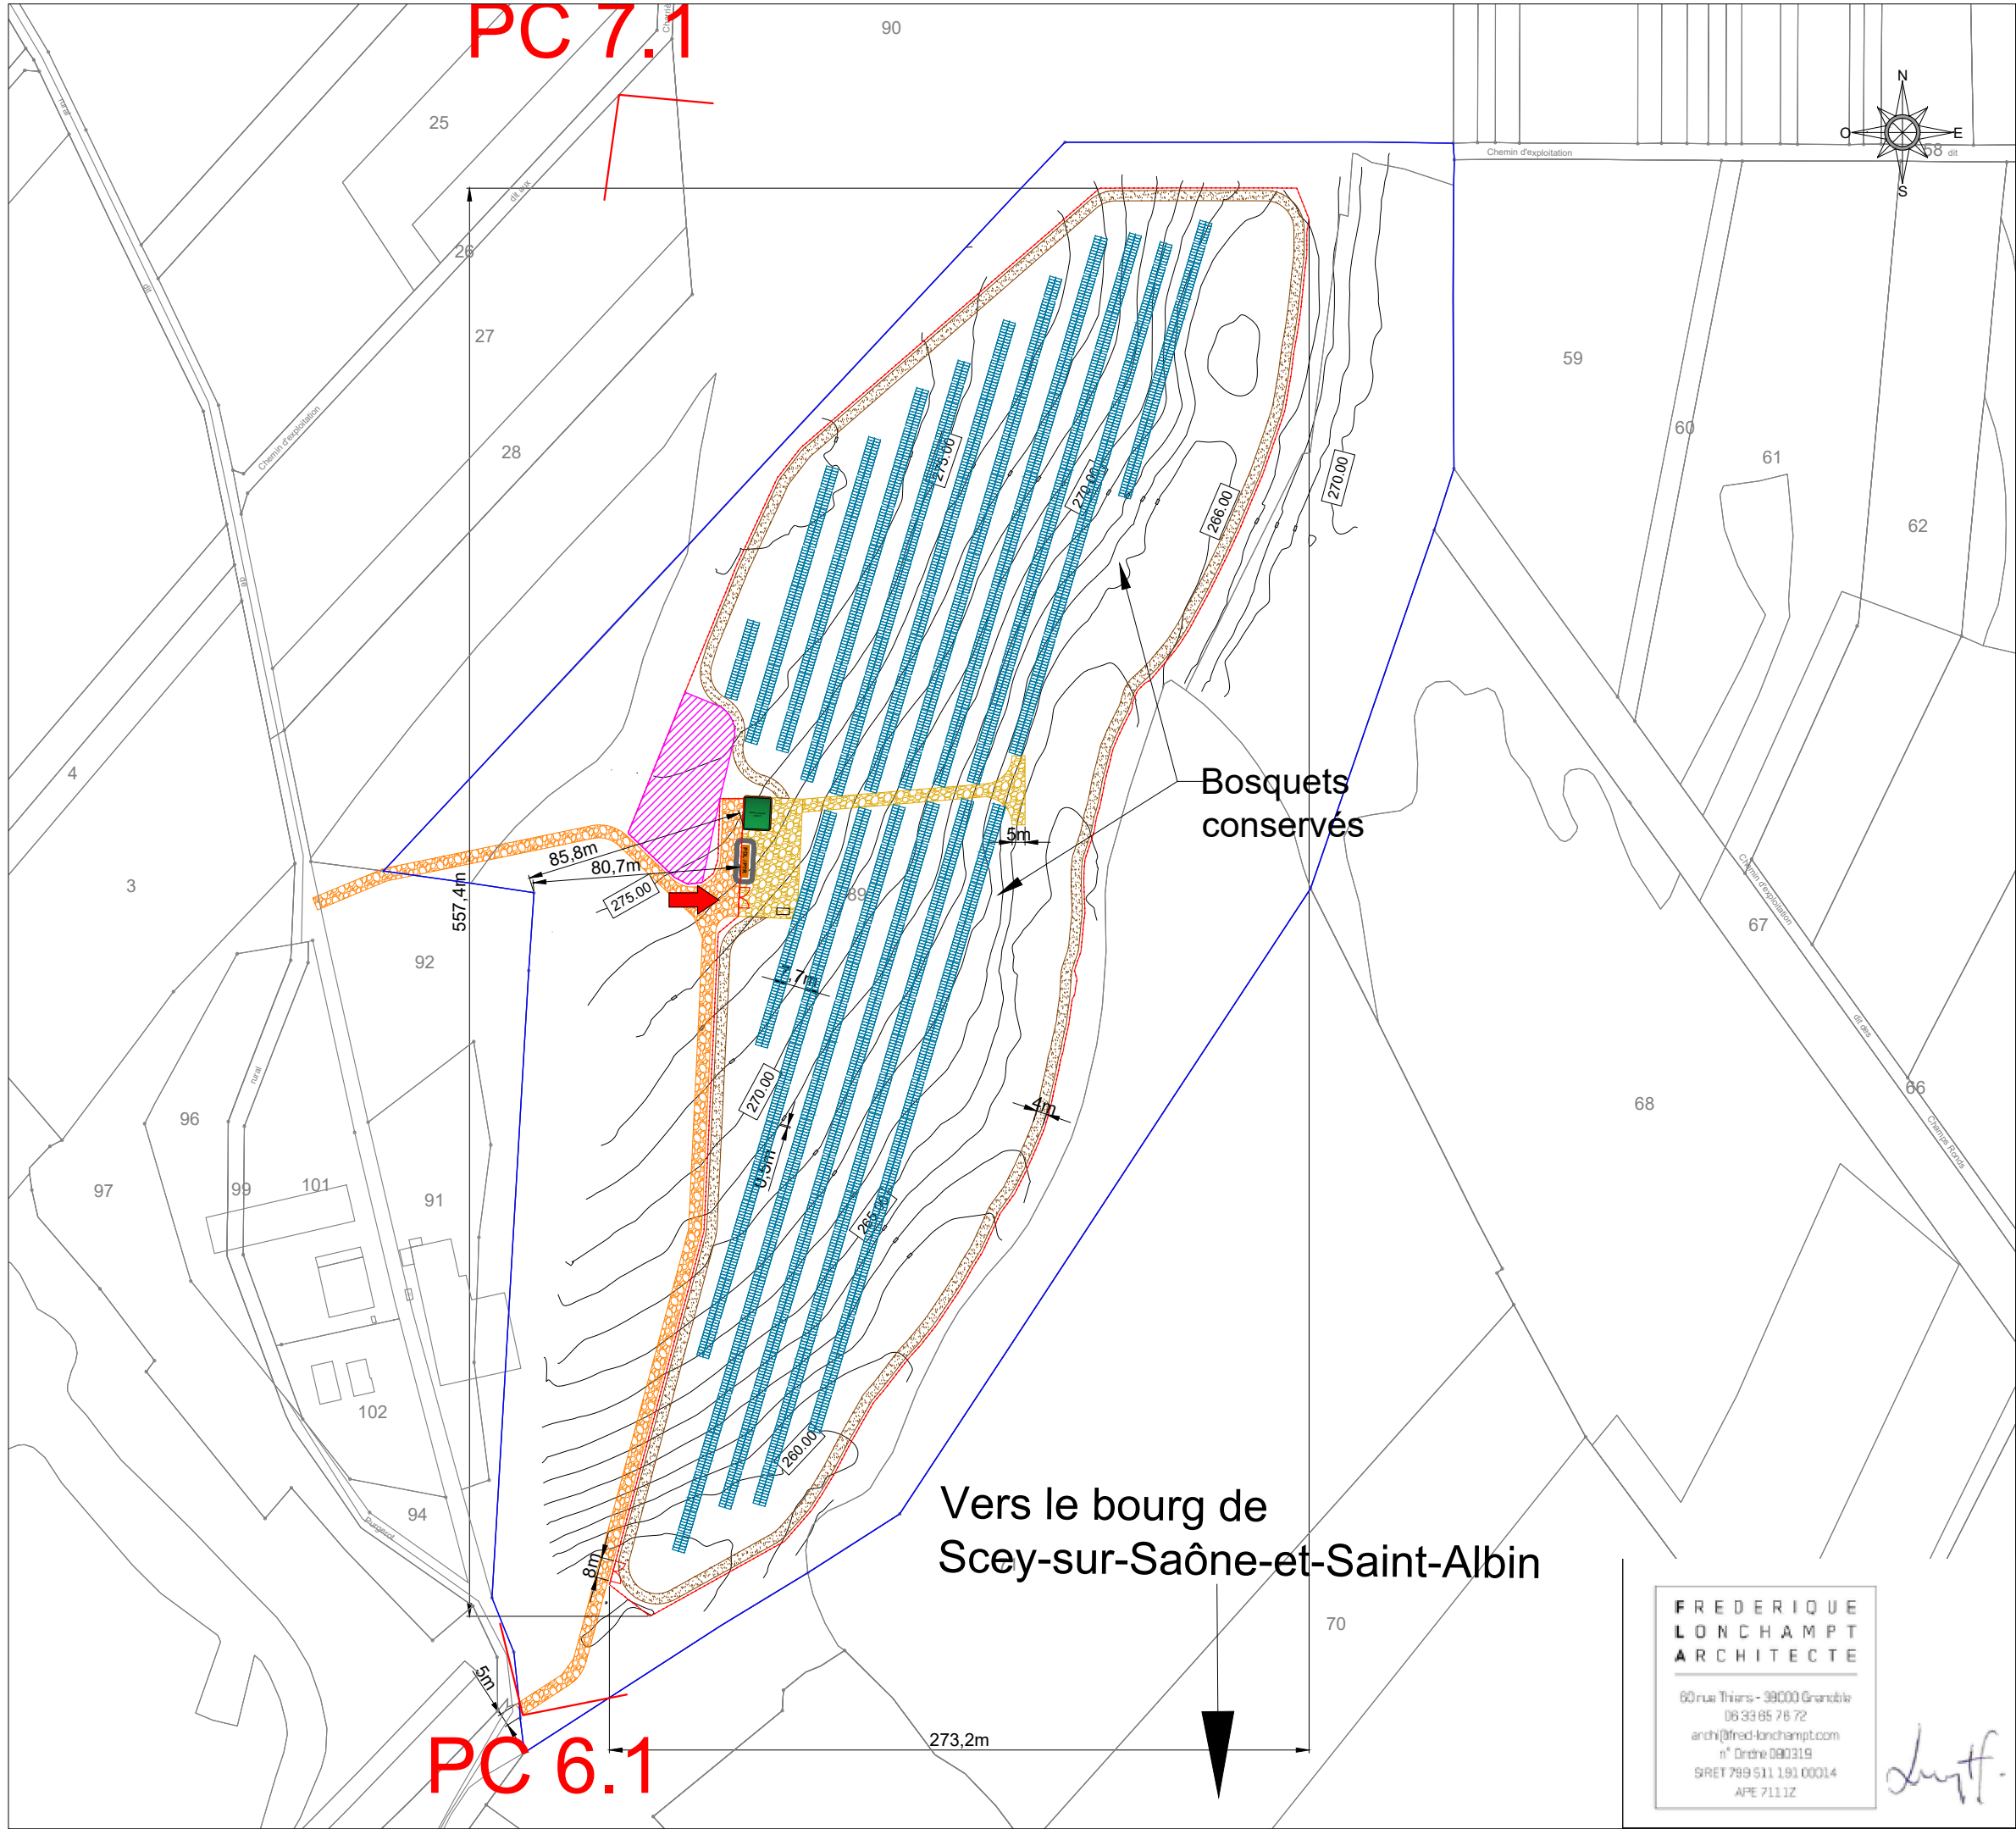

Légende



Clôture hauteur 2m



Portail passage



Poste de Livraison/
Transformation



Réserve d'eau
120 m3



Voirie légère
non bitumée



Voirie lourde
non bitumée



Chemin à créer
contournant la scierie



Zone témoin



Parcelle cadastrale
actuelle ZD89



Tracker 2V26 =
52 modules



Tracker 2V13 =
26 modules



Ligne topographique

68

Numéro de parcelle



Délimitation parcellaire



Entrée du site

PC X.X

Point de vue



ELYS
17 rue de la servie
30000 NÎMES
08 95 79 59 54
www.elys.eu

PHASE
PC

MAÎTRE D'OUVRAGE
EE GREEN ENERGY 02

N°
2.3

COMMUNE DE
SCEY-SUR-SAONE-ET-SAINT-ALBIN (70)

INDICE
C

PC2
PLAN DE MASSE

DATE
08/10/24

Aucun raccordement au réseau communal
(eau potable, pluviale et usée)
Raccordement sur le réseau public de
distribution électrique et télécom

ECHELLE
1/2500

FREDERIQUE
LONCHAMPT
ARCHITECTE

60 rue Thiers - 38000 Grenoble
06 33 65 76 72
archi@fred-lonchamp.com
n° Ordre 090319
SIRET 799 511 191 00014
APE 7111Z

duff

INDICE	DATE	MODIFICATIONS	DESSIN
A	06/09/24	Création	VL
B	20/09/24	"Emprise foncière" remplacée par "Parcelle cadastrale actuelle"	VL
C	08/10/24	Agrandissement cotation topographie	VL