
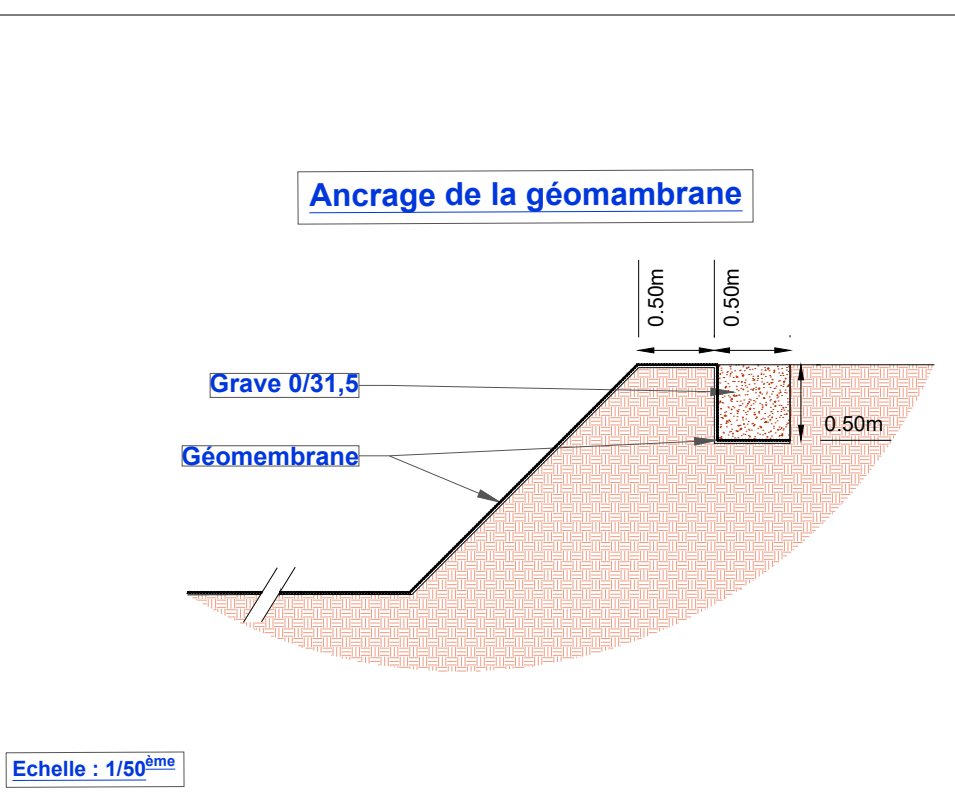


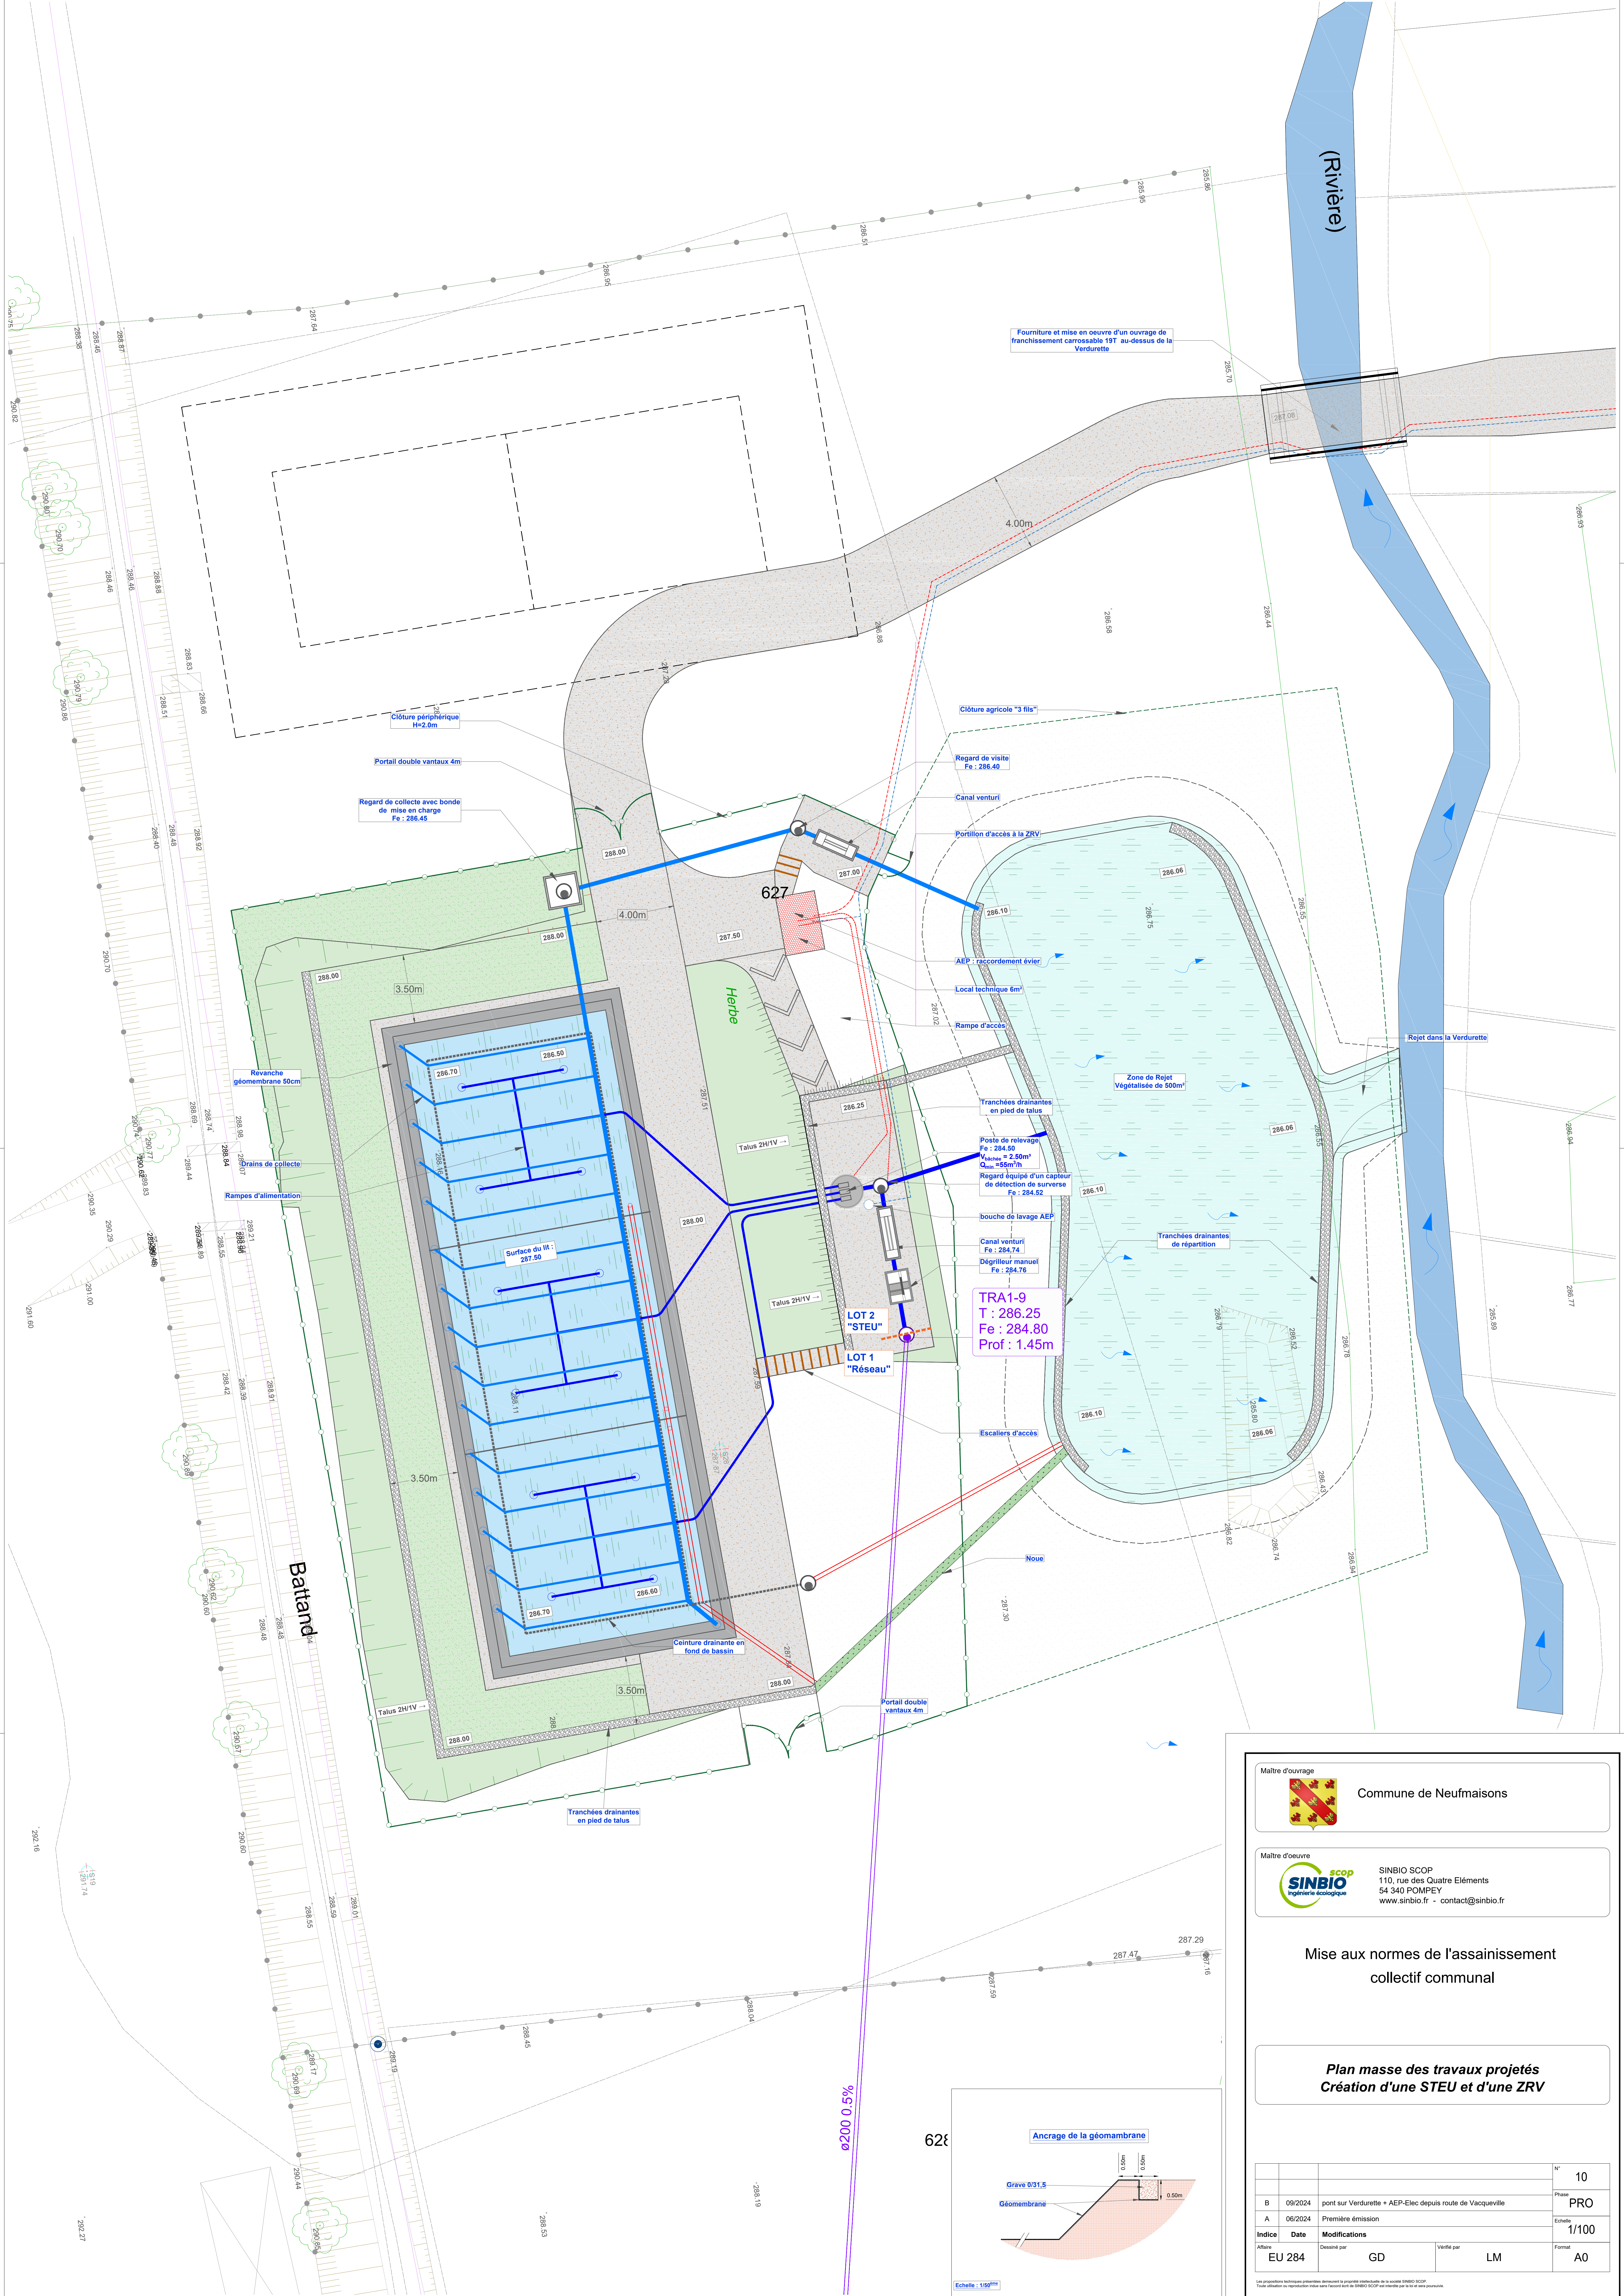

Maitre d'ouvrage

Commune de Neufmaisons

Maitre d'oeuvre

SINBIO SCOP
110, rue des Quatre Eléments
54 340 POMPEY
www.sinbio.fr - contact@sinbio.fr

Mise aux normes de l'assainissement collectif communal

Plan masse des travaux projetés
Création d'une STEU et d'une ZRV

				N°	10
B	09/2024	pont sur Verdurette + AEP-Elec depuis route de Vacqueville			Phase PRO
A	06/2024	Première émission			Echelle 1/100
Indice	Date	Modifications			Format A0
Affaire	EU 284	Dessiné par	GD	Vérifié par	LM

Les propriétaires des parcelles qui limitent le terrain ont donné leur accord pour la réalisation de l'ouvrage.

Toutefois, aucune reproduction ou utilisation partielle ou totale de ce document n'est autorisée sans la permission écrite de la commune de Neufmaisons.