
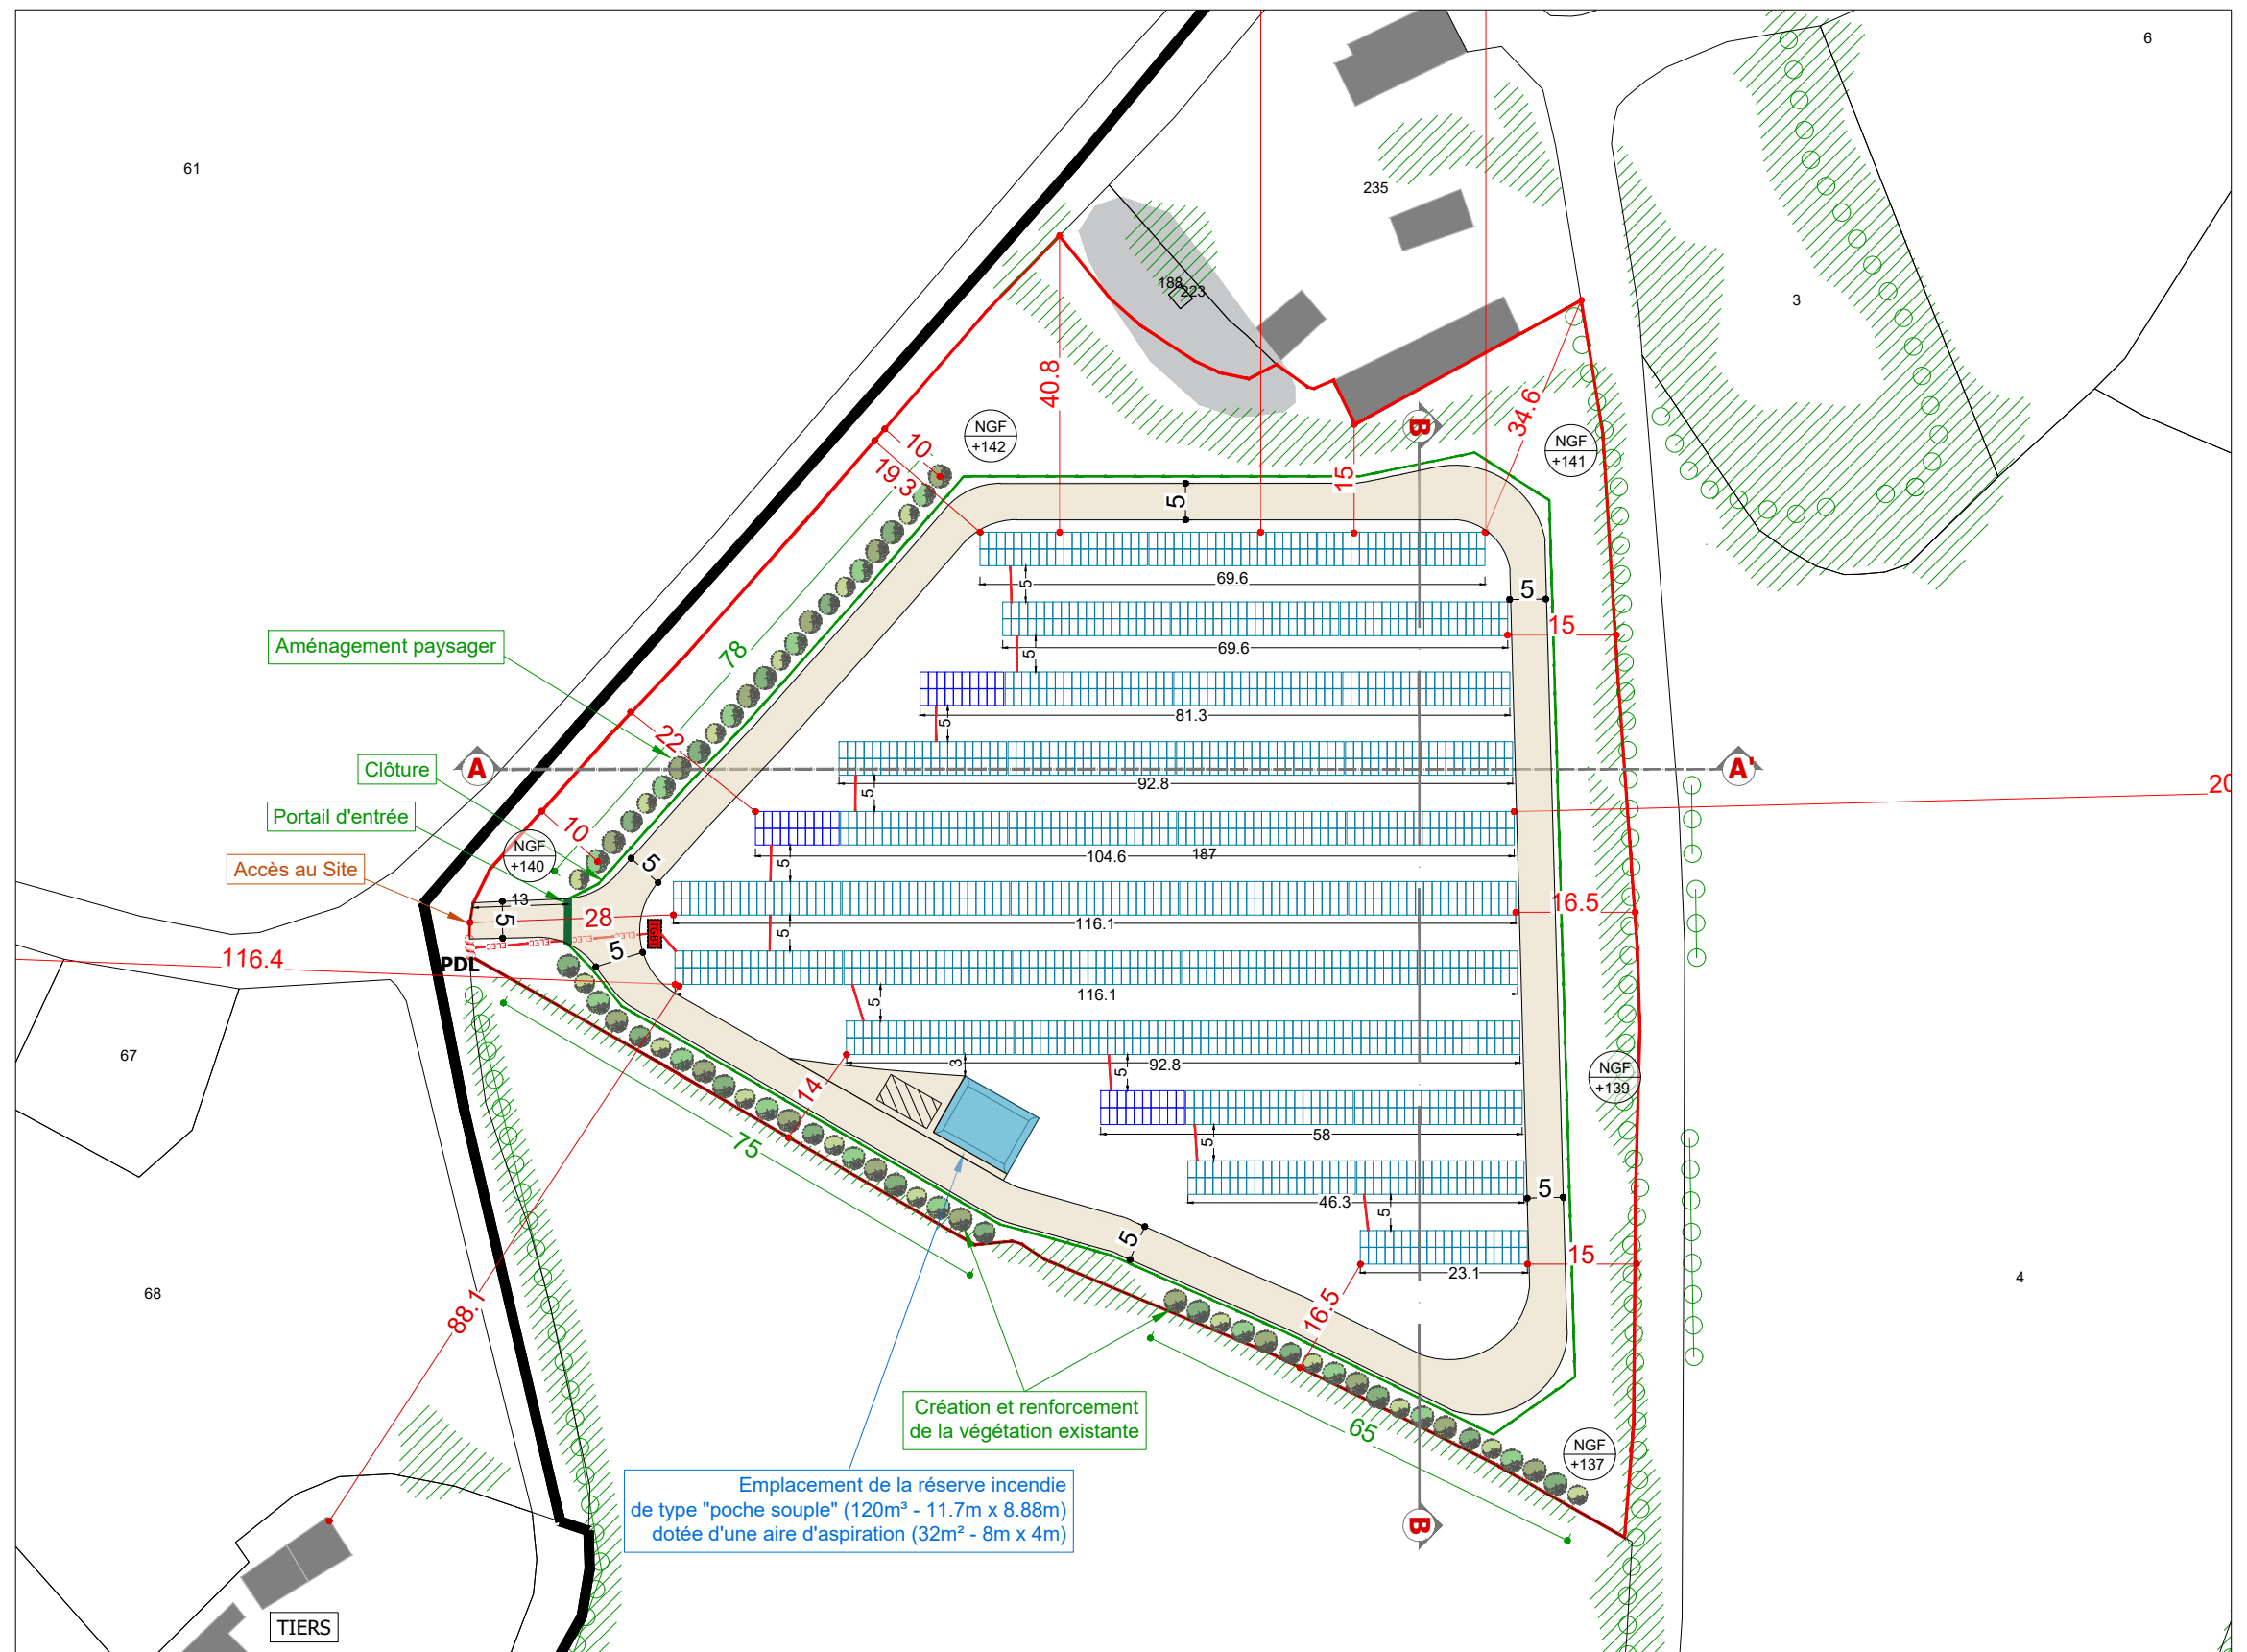
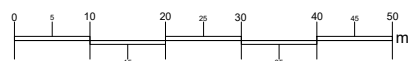


Relevé topographique

Relevé topographique

- 

Total	0.99 MWc
-------	----------

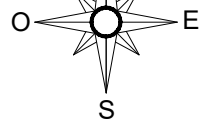

26 rue Annet Segeron
86580 - BIAUD
05.46.56.01.19
urbanisme@techniquesolaire.com

urbanisme@techniquesolaire.com

Description du projet :

Construction d'un parc photovoltaïque au sol

Adresse du projet :

Lieu-dit "Le Presbytère"
61160 - MONTREUIL-LA-CAMBE

Ce plan est notre propriété & ne peut être copié ou communiqué à des tiers sans notre autorisation écrite. Il sera considéré comme tacitement approuvé sans réserve par chaque destinataire s'il n'a pas fait l'objet de remarques écrites dans un délai de 15 jours à dater de sa diffusion.

Numéro de plan :

DPC2

Date :

27/03/2026

Echelle :

1/1000

Dessinateur :

JDE

Nom du plan :

Plan de masse

Architecte :

Architecte :