


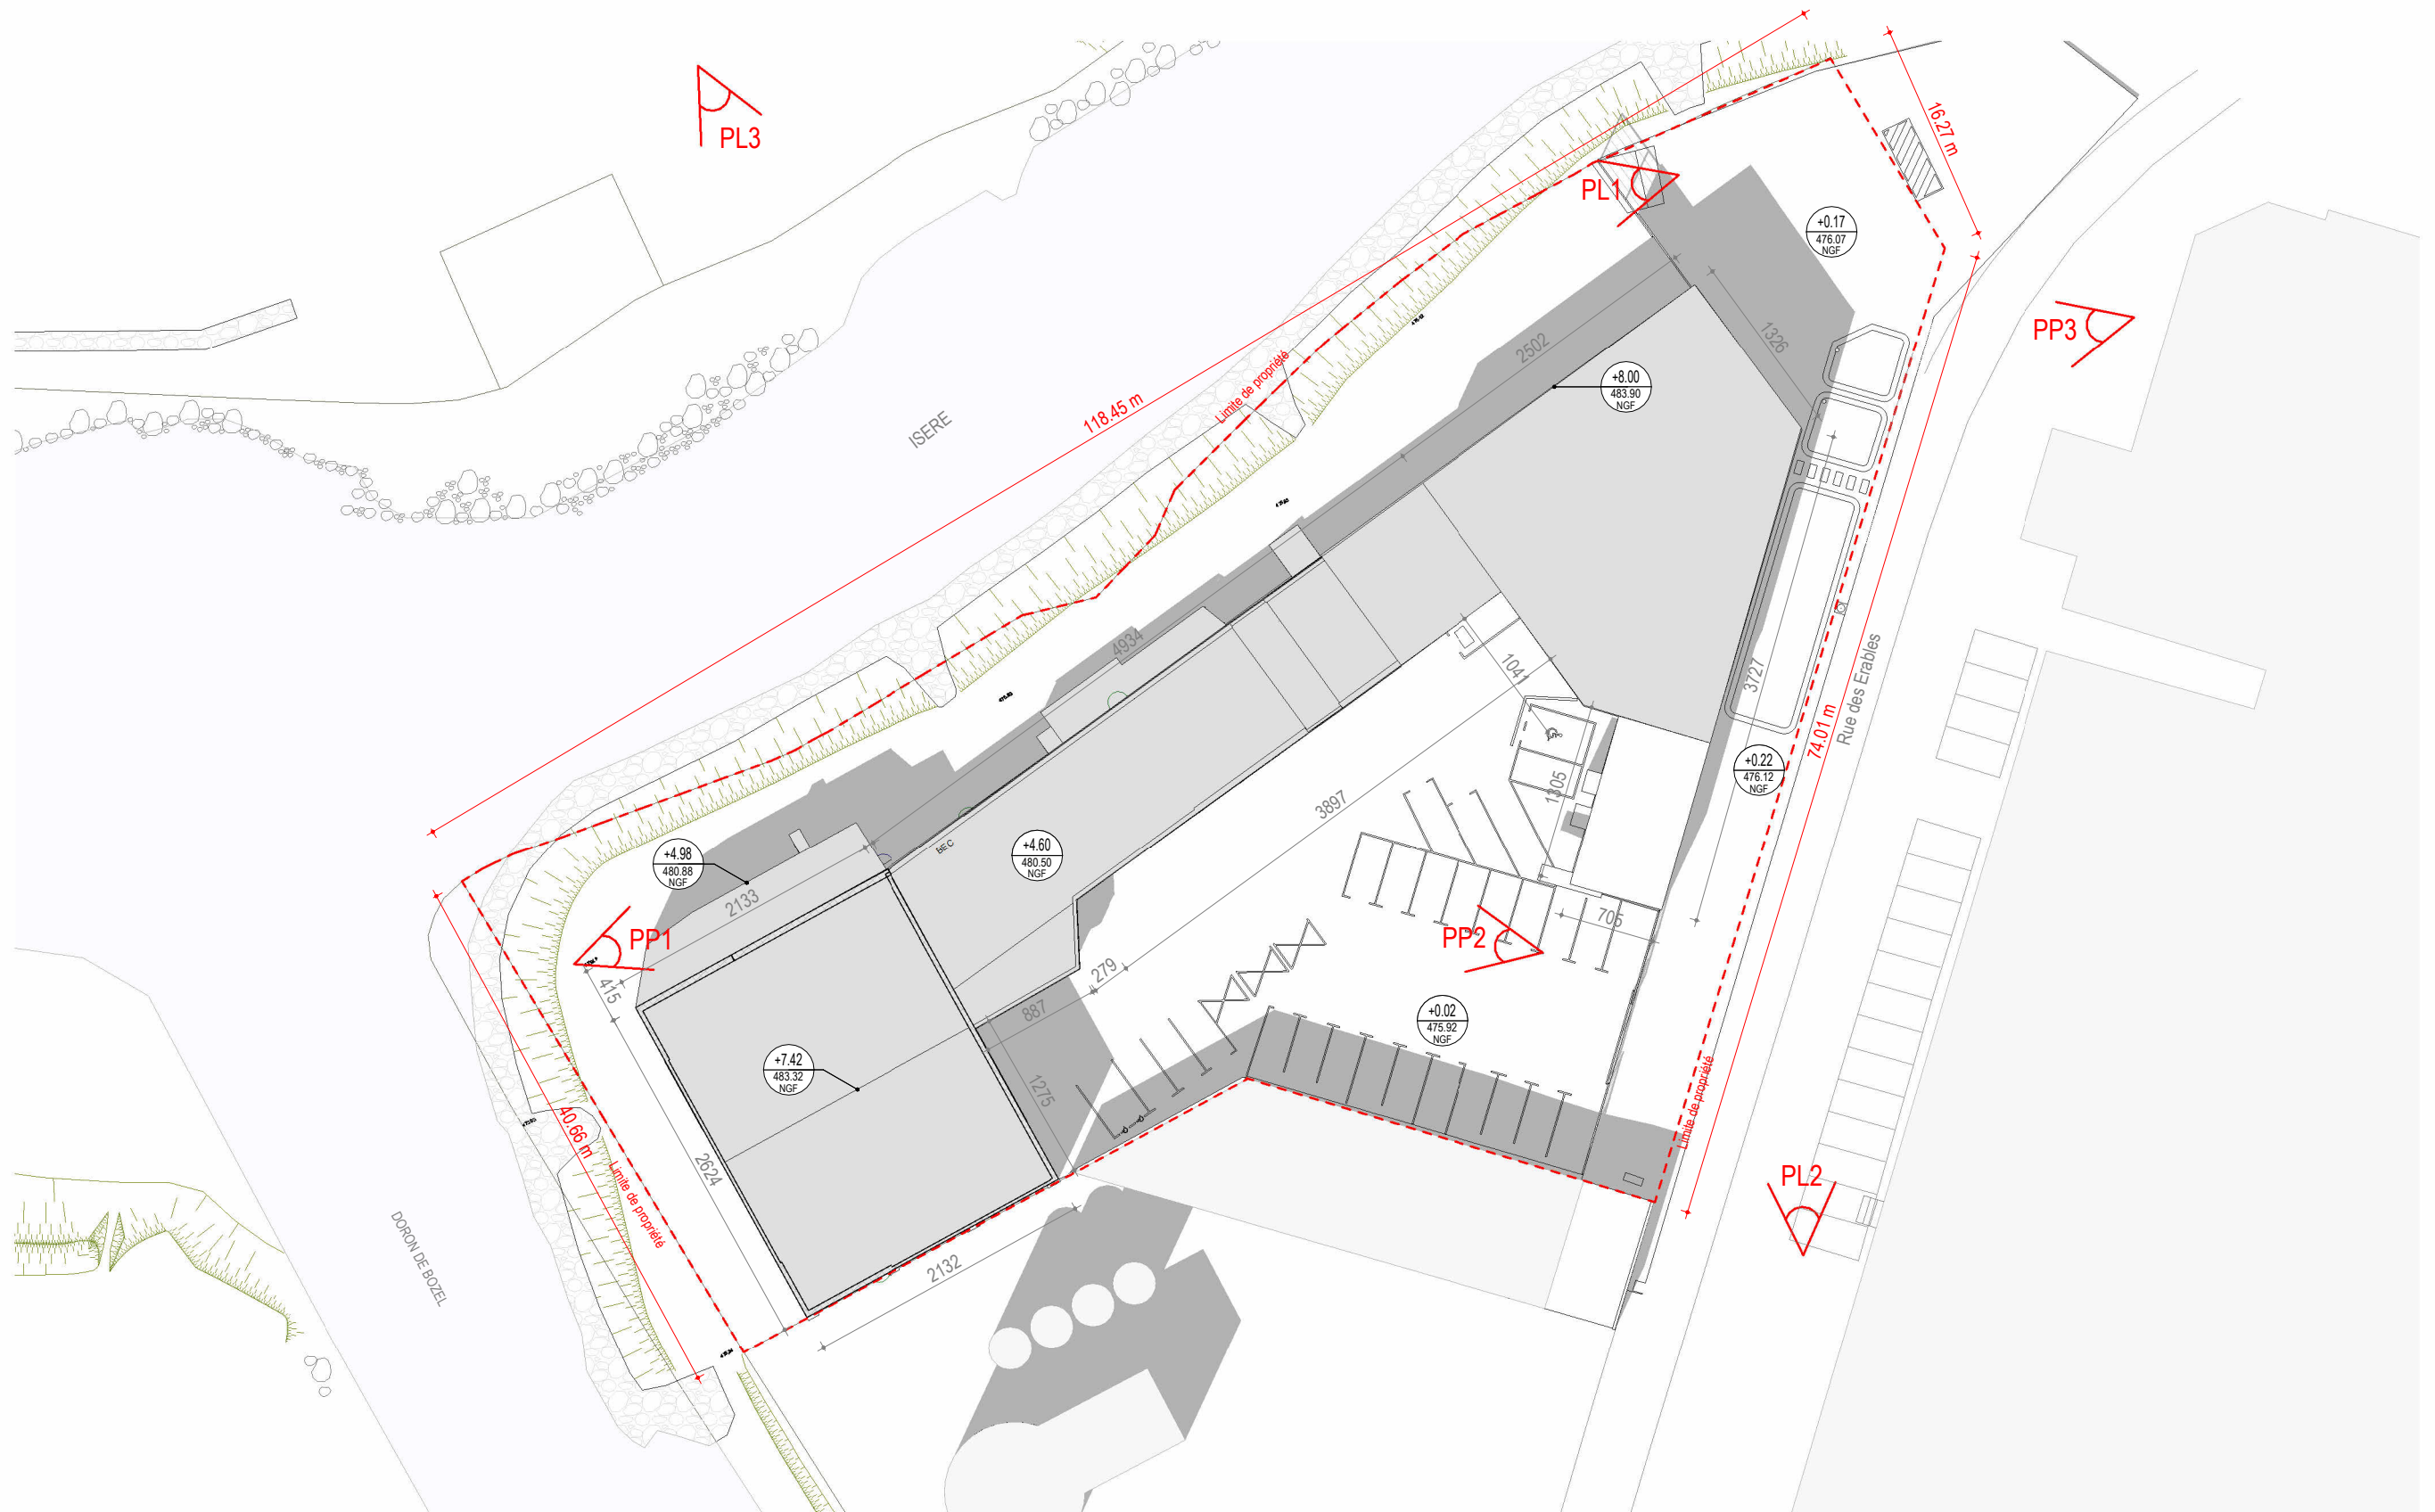

Plan masse existant
Echelle : 1 : 500



ASSEMBLAGES
— ARCHITECTURE —
21 rue professeur Weill
69006 LYON
SIRET 913 464 806 00011

Nom du projet
FRESH MOUTIERS
113 rue des Erables
73600 MOUTIERS

Numéro et nom du document
PC-02-01
Plan de masse - Etat existant

Phase
PC
Date
19/12/2025

Format
A3
Echelle
1 : 500





Plan masse projet

Echelle : 1 : 500

Légende des revêtements de sols :

- Enrobé
- Pavé drainant béton de type HERBADRAIN ou équivalent

Plan de masse paysager :

- Arbres à canopée plantés (27)
- Paillasse minérale sur pleine terre

