





Photographie proche PP1_ Vue arrière du bâtiment existant

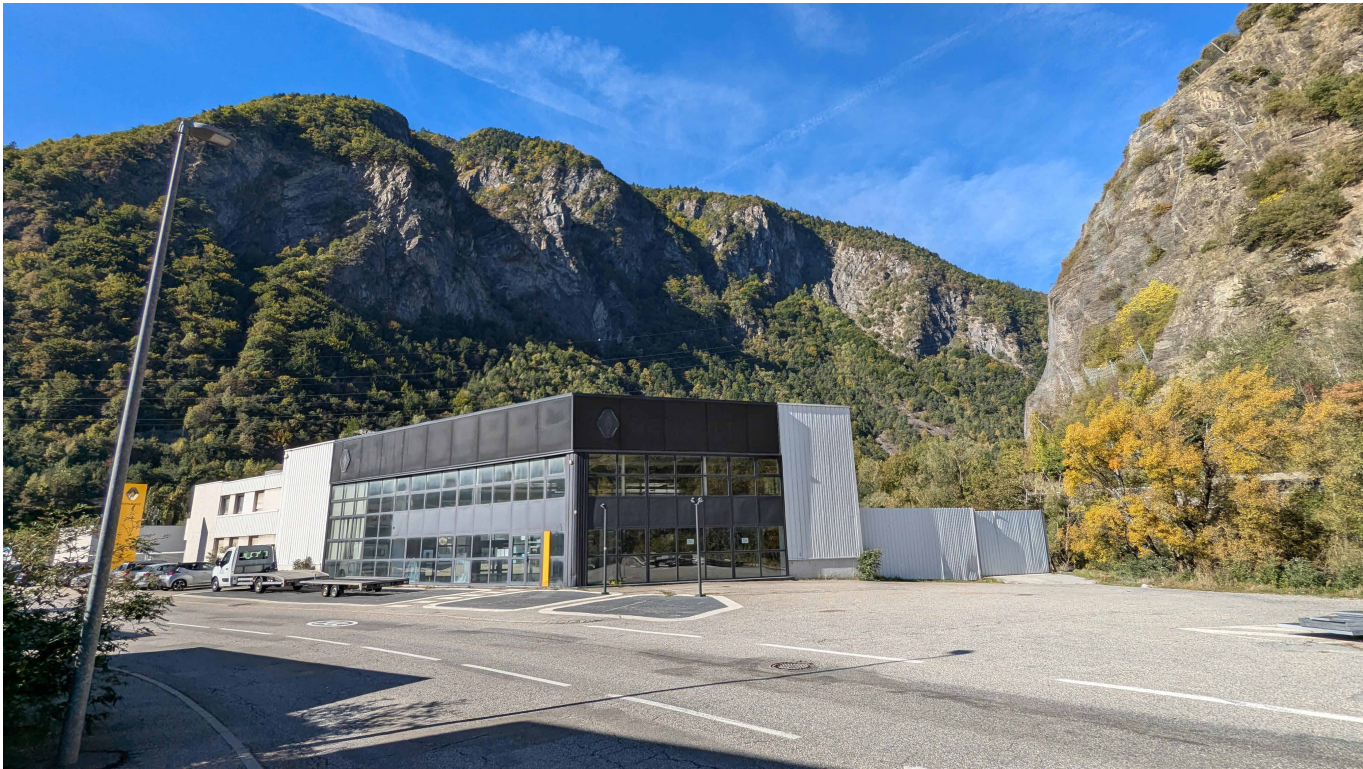

Photographie proche PP2_ Vue avant du bâtiment existant

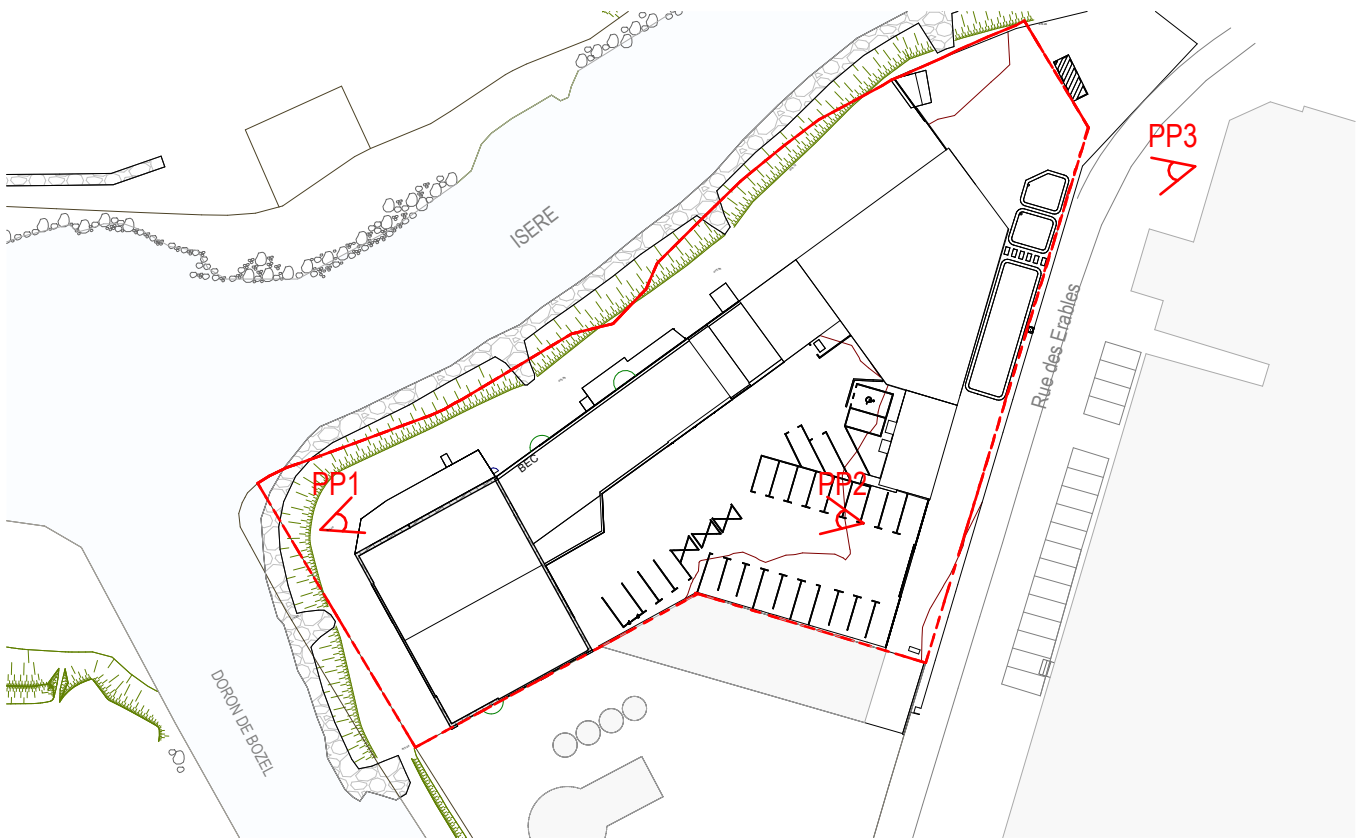

Photographie proche PP3_ Vue bâtiment existant depuis la rue des Erables

Plan masse existant
Echelle : 1 : 1000



ASSEMBLAGES
— ARCHITECTURE —
21 rue professeur Weill
69006 LYON
SIRET 913 464 806 00011

Nom du projet
FRESH MOUTIERS
113 rue des Erables
73600 MOUTIERS


Numéro et nom du document
PC-07
Environnement proche

Phase	Format
PC	A3
Date	Echelle
19/12/2025	1 : 1000



Photographie lointaine PL1_ Vue arrière du bâtiment existant

Photographie lointaine PL2_ Vue rue des Erables

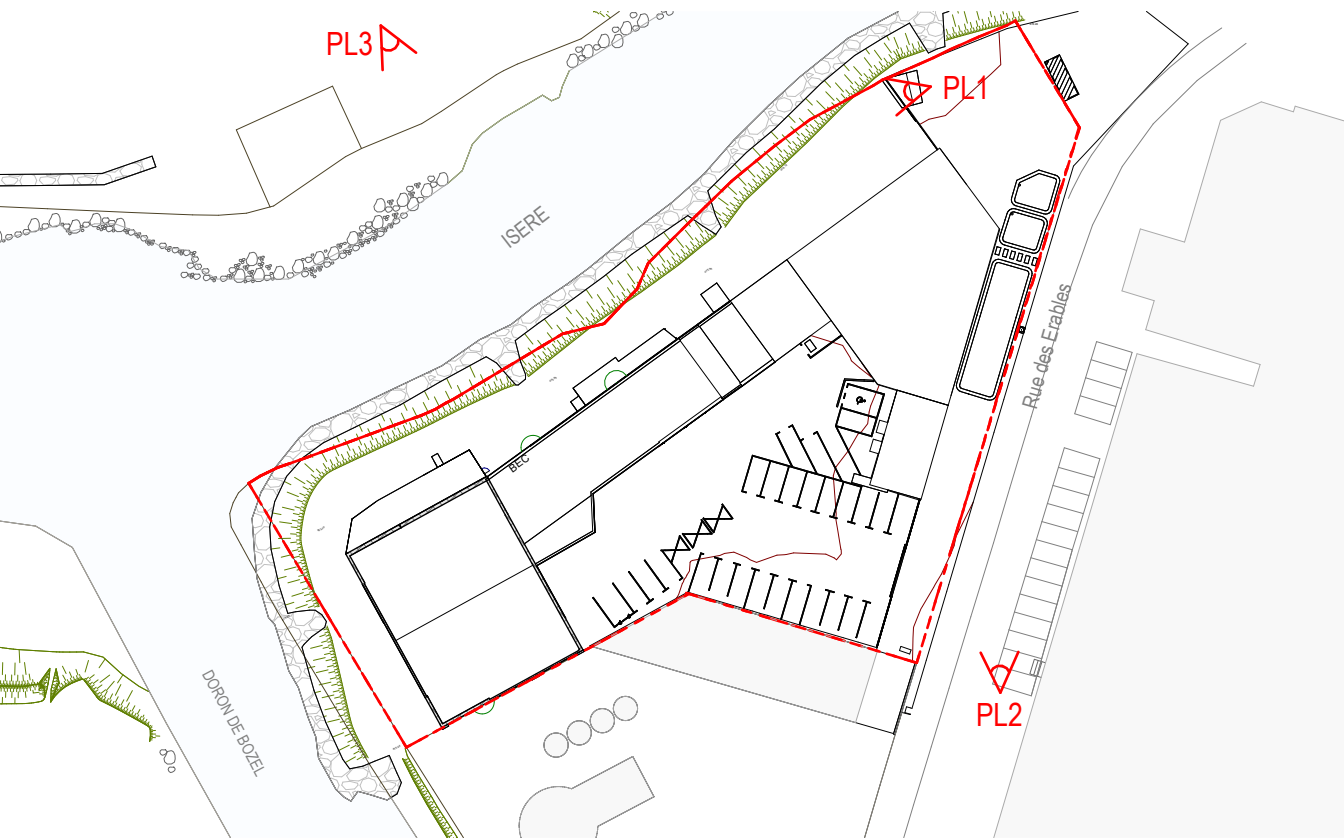

Photographie lointaine PL3_ Vue depuis la rive

Plan masse existant
Echelle : 1 : 1000



ASSEMBLAGES
— ARCHITECTURE —
21 rue professeur Weill
69006 LYON
SIRET 913 464 806 00011

Nom du projet
FRESH MOUTIERS
113 rue des Erables
73600 MOUTIERS

Numéro et nom du document
PC-08
Environnement lointain

Phase	Format
PC	A3
Date	Echelle
19/12/2025	1 : 1000

