



Plan masse existant
Echelle : 1 : 500



ASSEMBLAGES
— ARCHITECTURE —
21 rue professeur Weill
69006 LYON
SIRET 913 464 806 00011


Nom du projet
FRESH MOUTIERS
113 rue des Erables
73600 MOUTIERS

Numéro et nom du document
PC-27-1
Permis de démolir - Plan masse

Phase
PC
Date
19/12/2025

Format
A3
Echelle
Comme indiqué



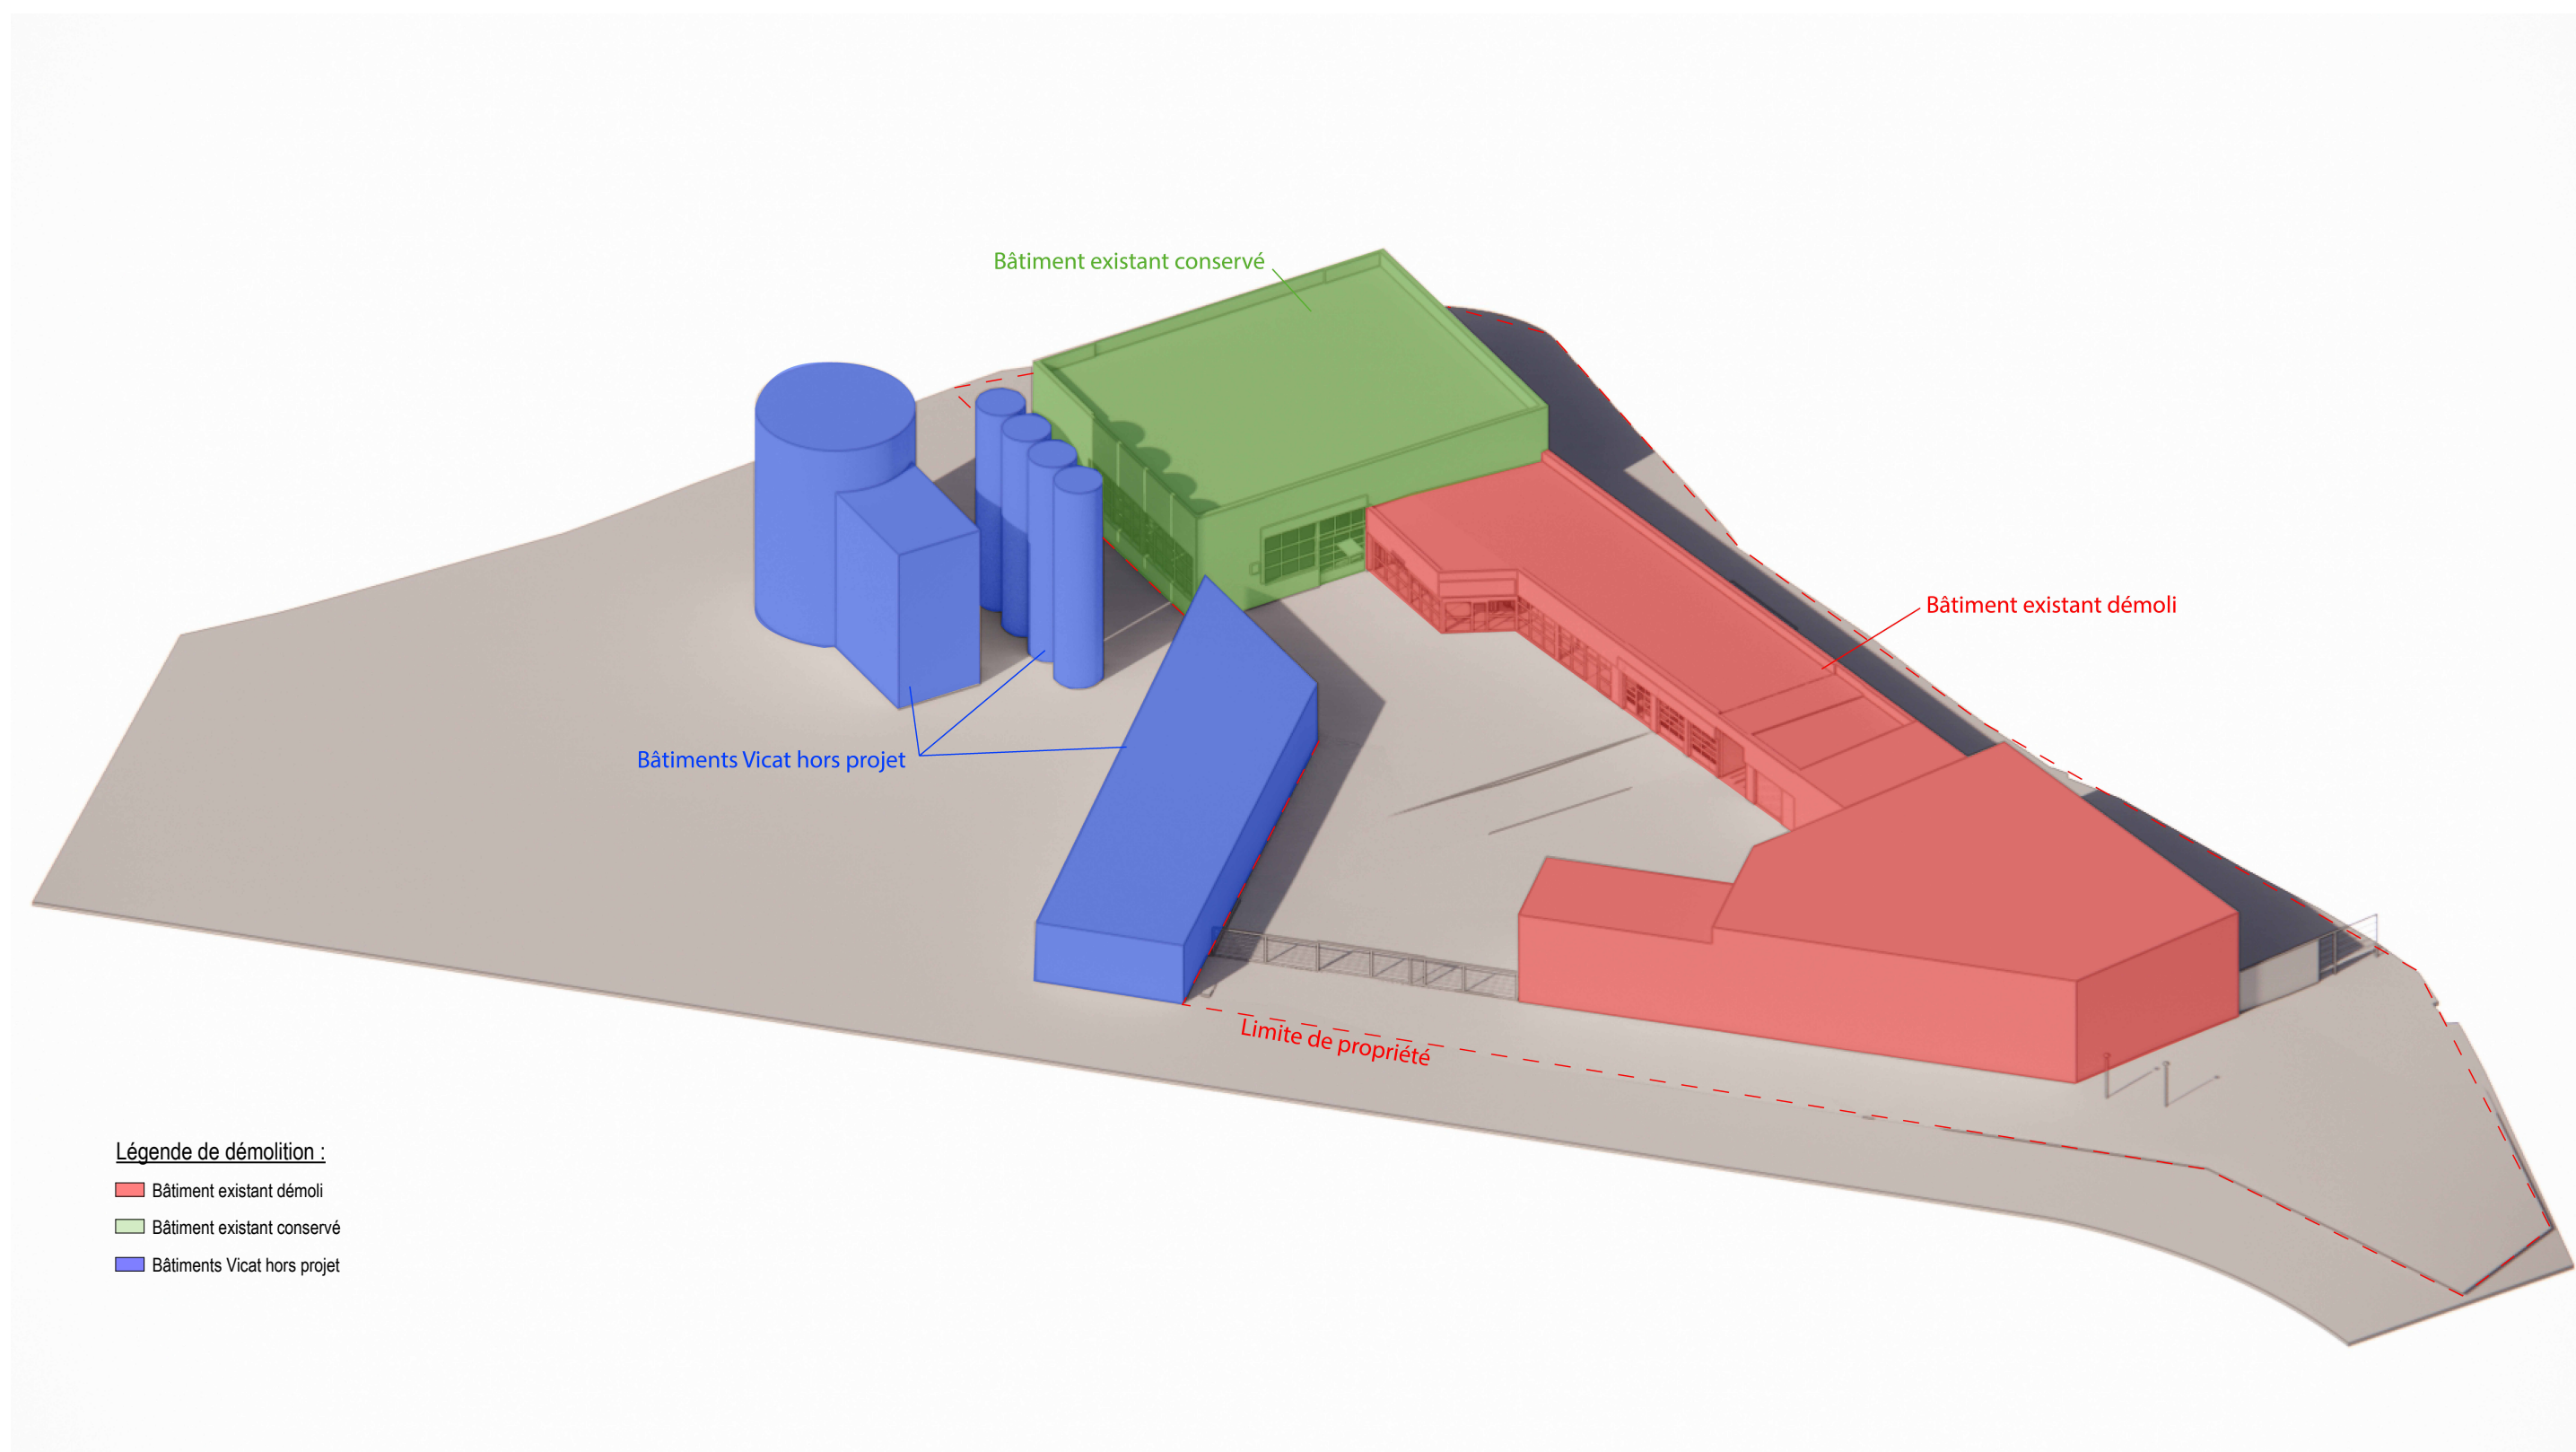

Légende de démolition :

- Bâtiment existant démoli
- Bâtiment existant conservé
- Bâtiments Vicat hors projet



ASSEMBLAGES
— ARCHITECTURE —
21 rue professeur Weill
69006 LYON
SIRET 913 464 806 00011

Nom du projet
FRESH MOUTIERS
113 rue des Erables
73600 MOUTIERS

Numéro et nom du document
PC-27-2
Permis de démolir - Axonométrie

Phase	Format
PC	A3
Date	
19/12/2025	