

Ombrière photovoltaïque d'Etamenat

Plan de masse


Cherves-Chatelars

JD

19/02/2026

Légende :

- Parcellaire cadastral
- Piste stabilisée
- Table photovoltaïque
- Poste de livraison
- Poste de transformation
- Local technique
- Clôture
- Portail
- Citerne incendie
- Aire stationnement citerne

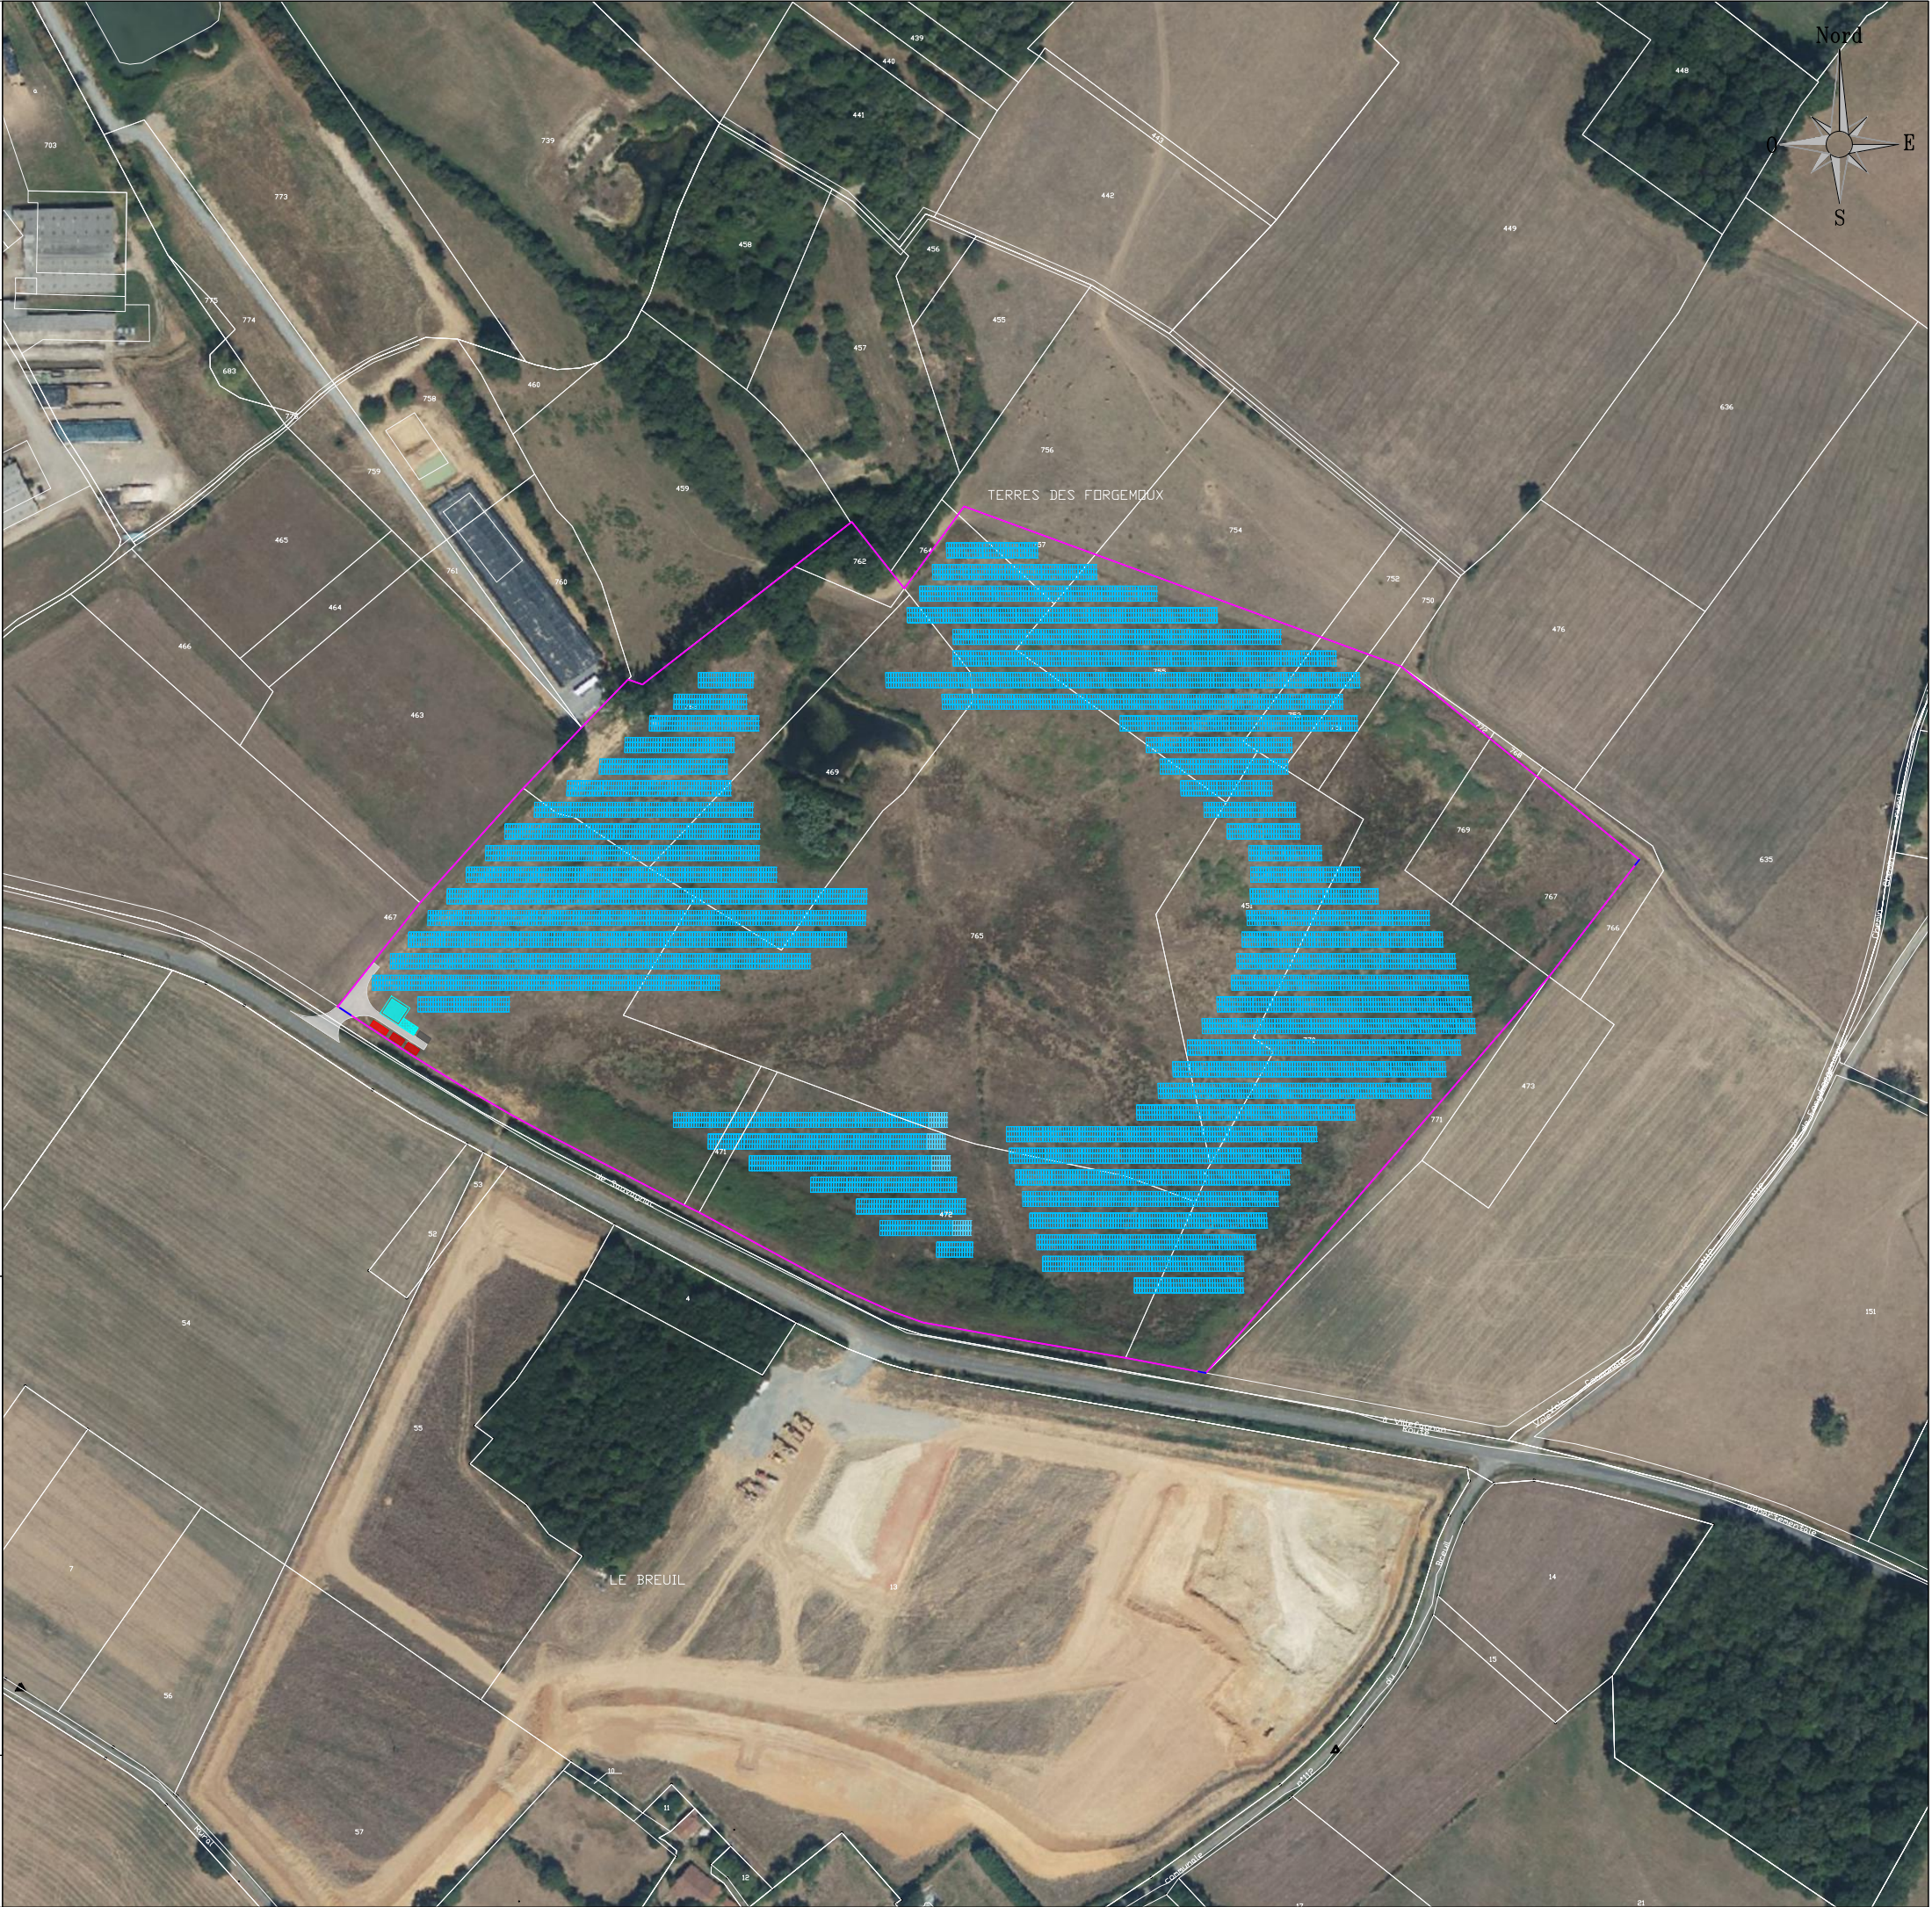

Plan n°
1/1

Format A3



Echelle :
1:3000