





EURL DE L'ISTHME
CHEMIN DE LAURE 11800 AIGUES VIVES
Parcelle: 000 A 496 et 785

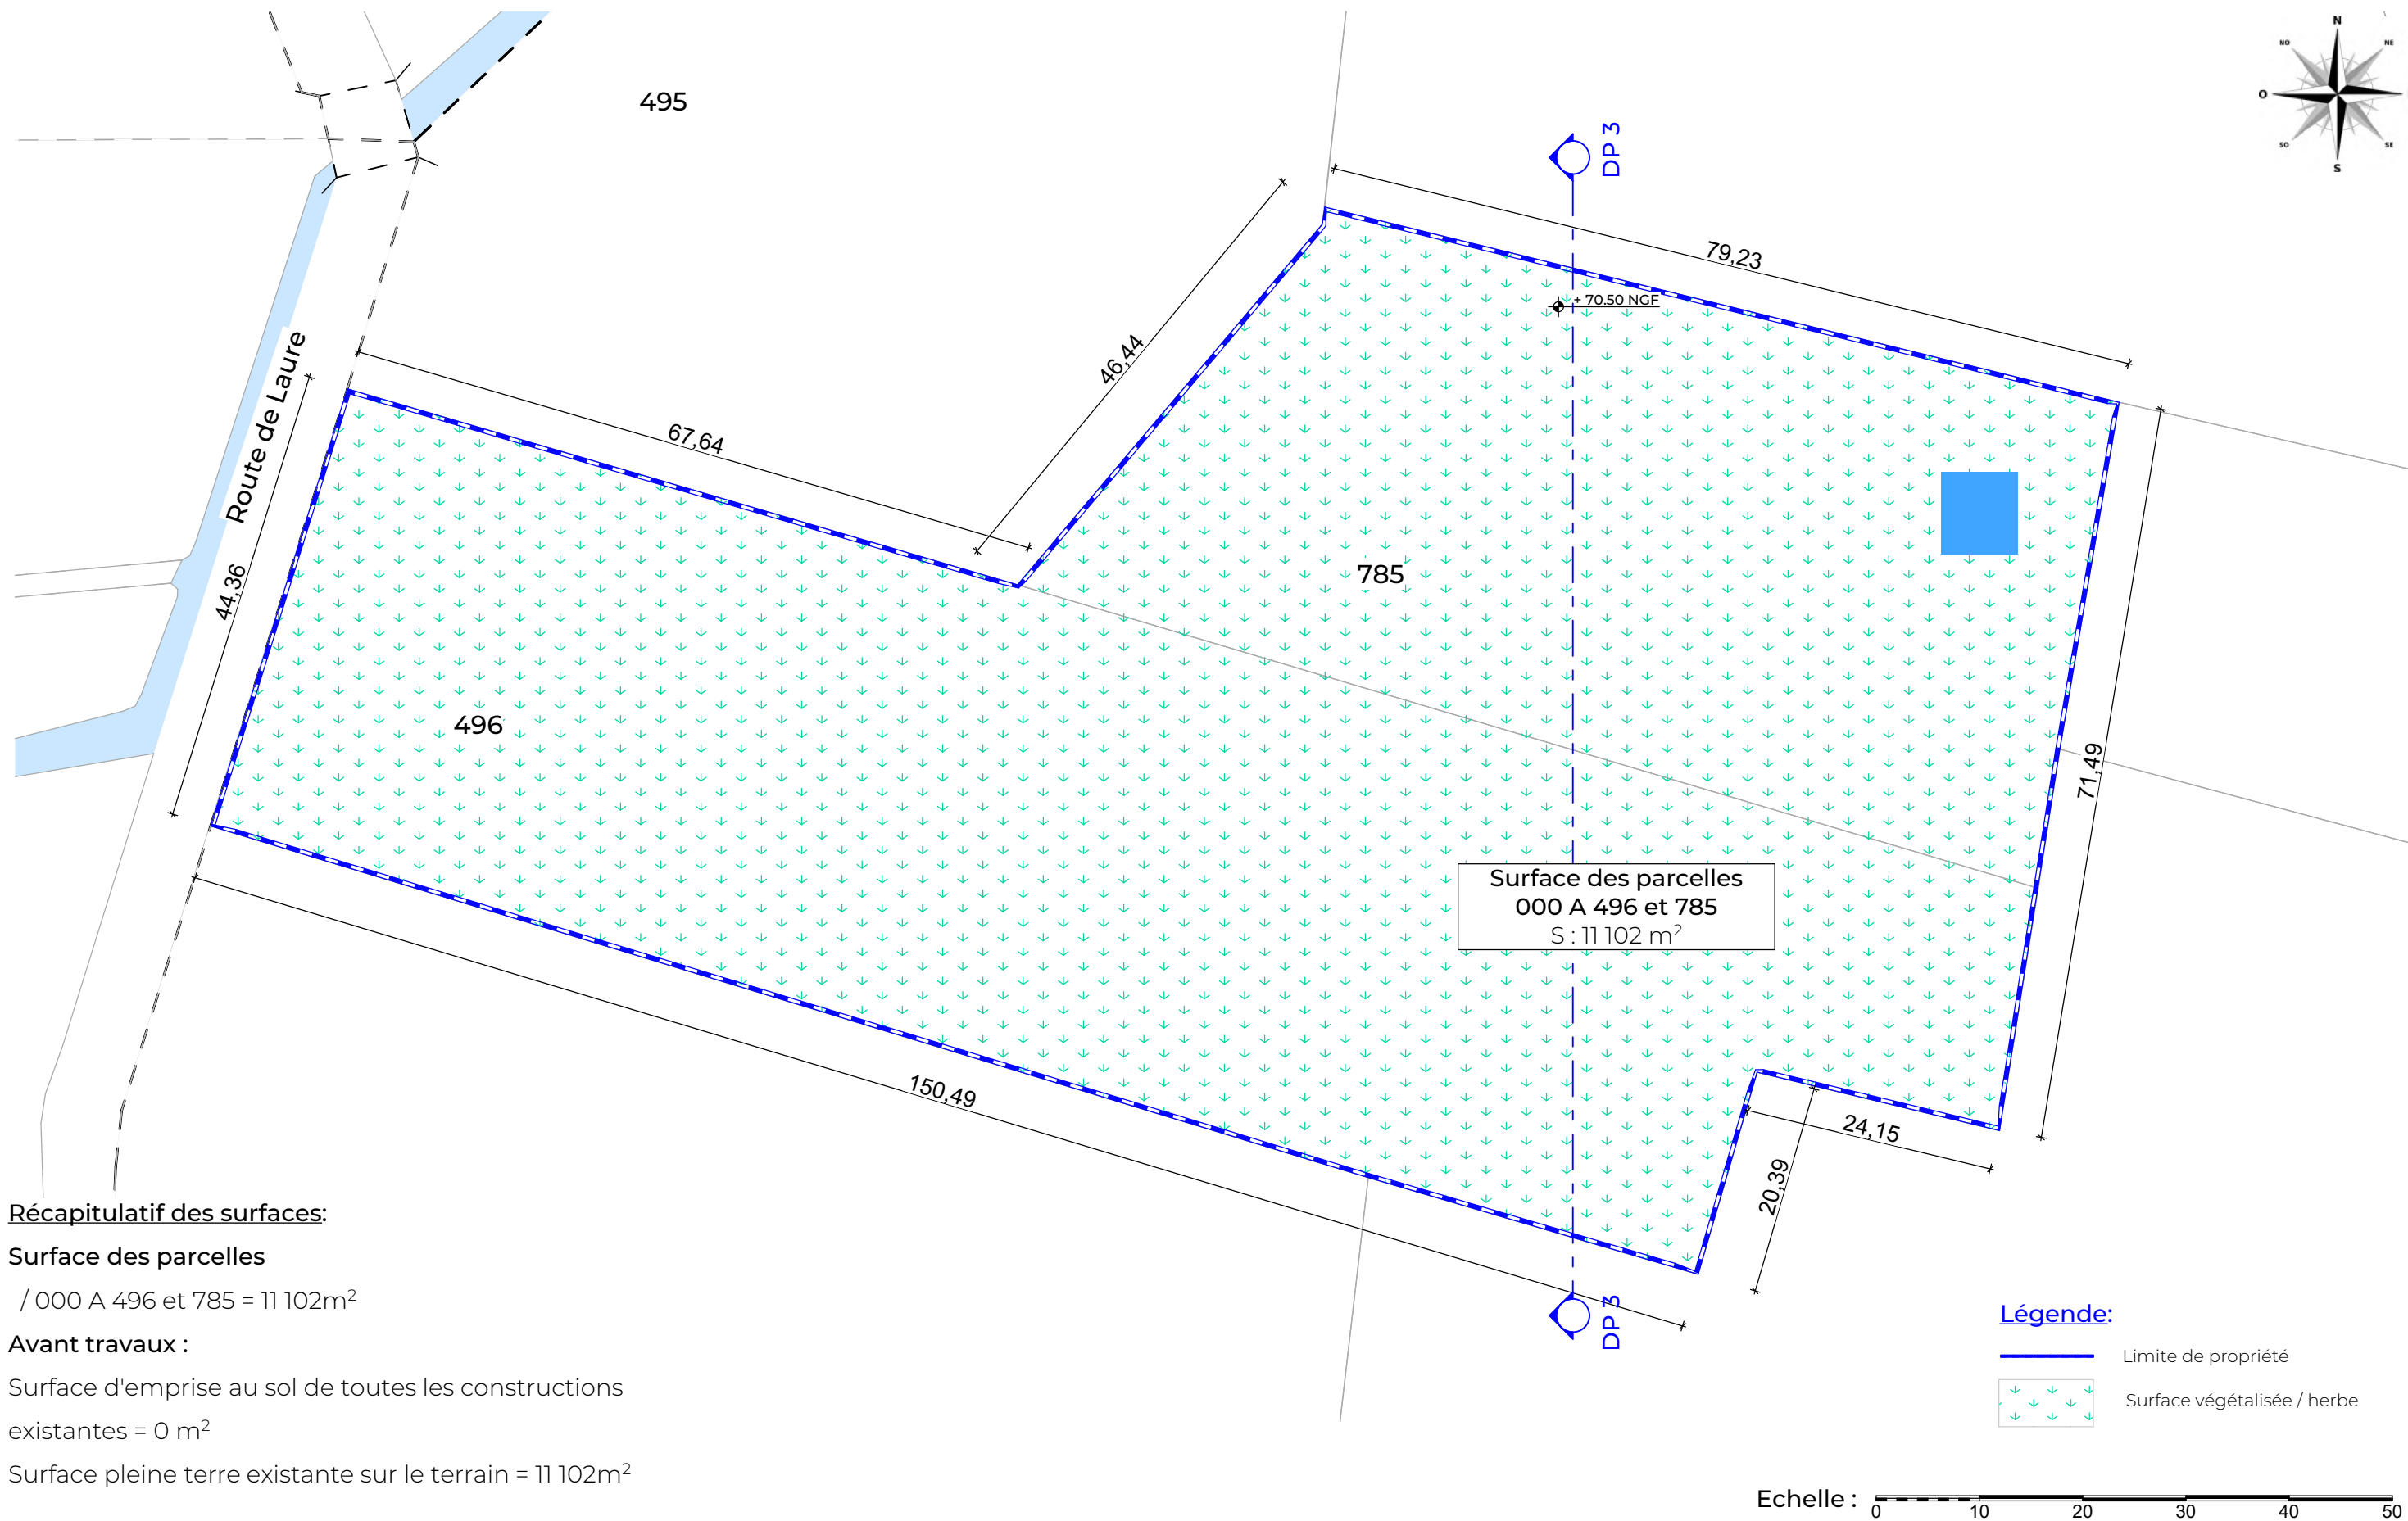

Annexe 5 - Plan de masse initial
Echelle 1:600

Note: ces documents ne sont pas des plans d'exécution, ils ne peuvent être utilisés comme tels pour la construction.

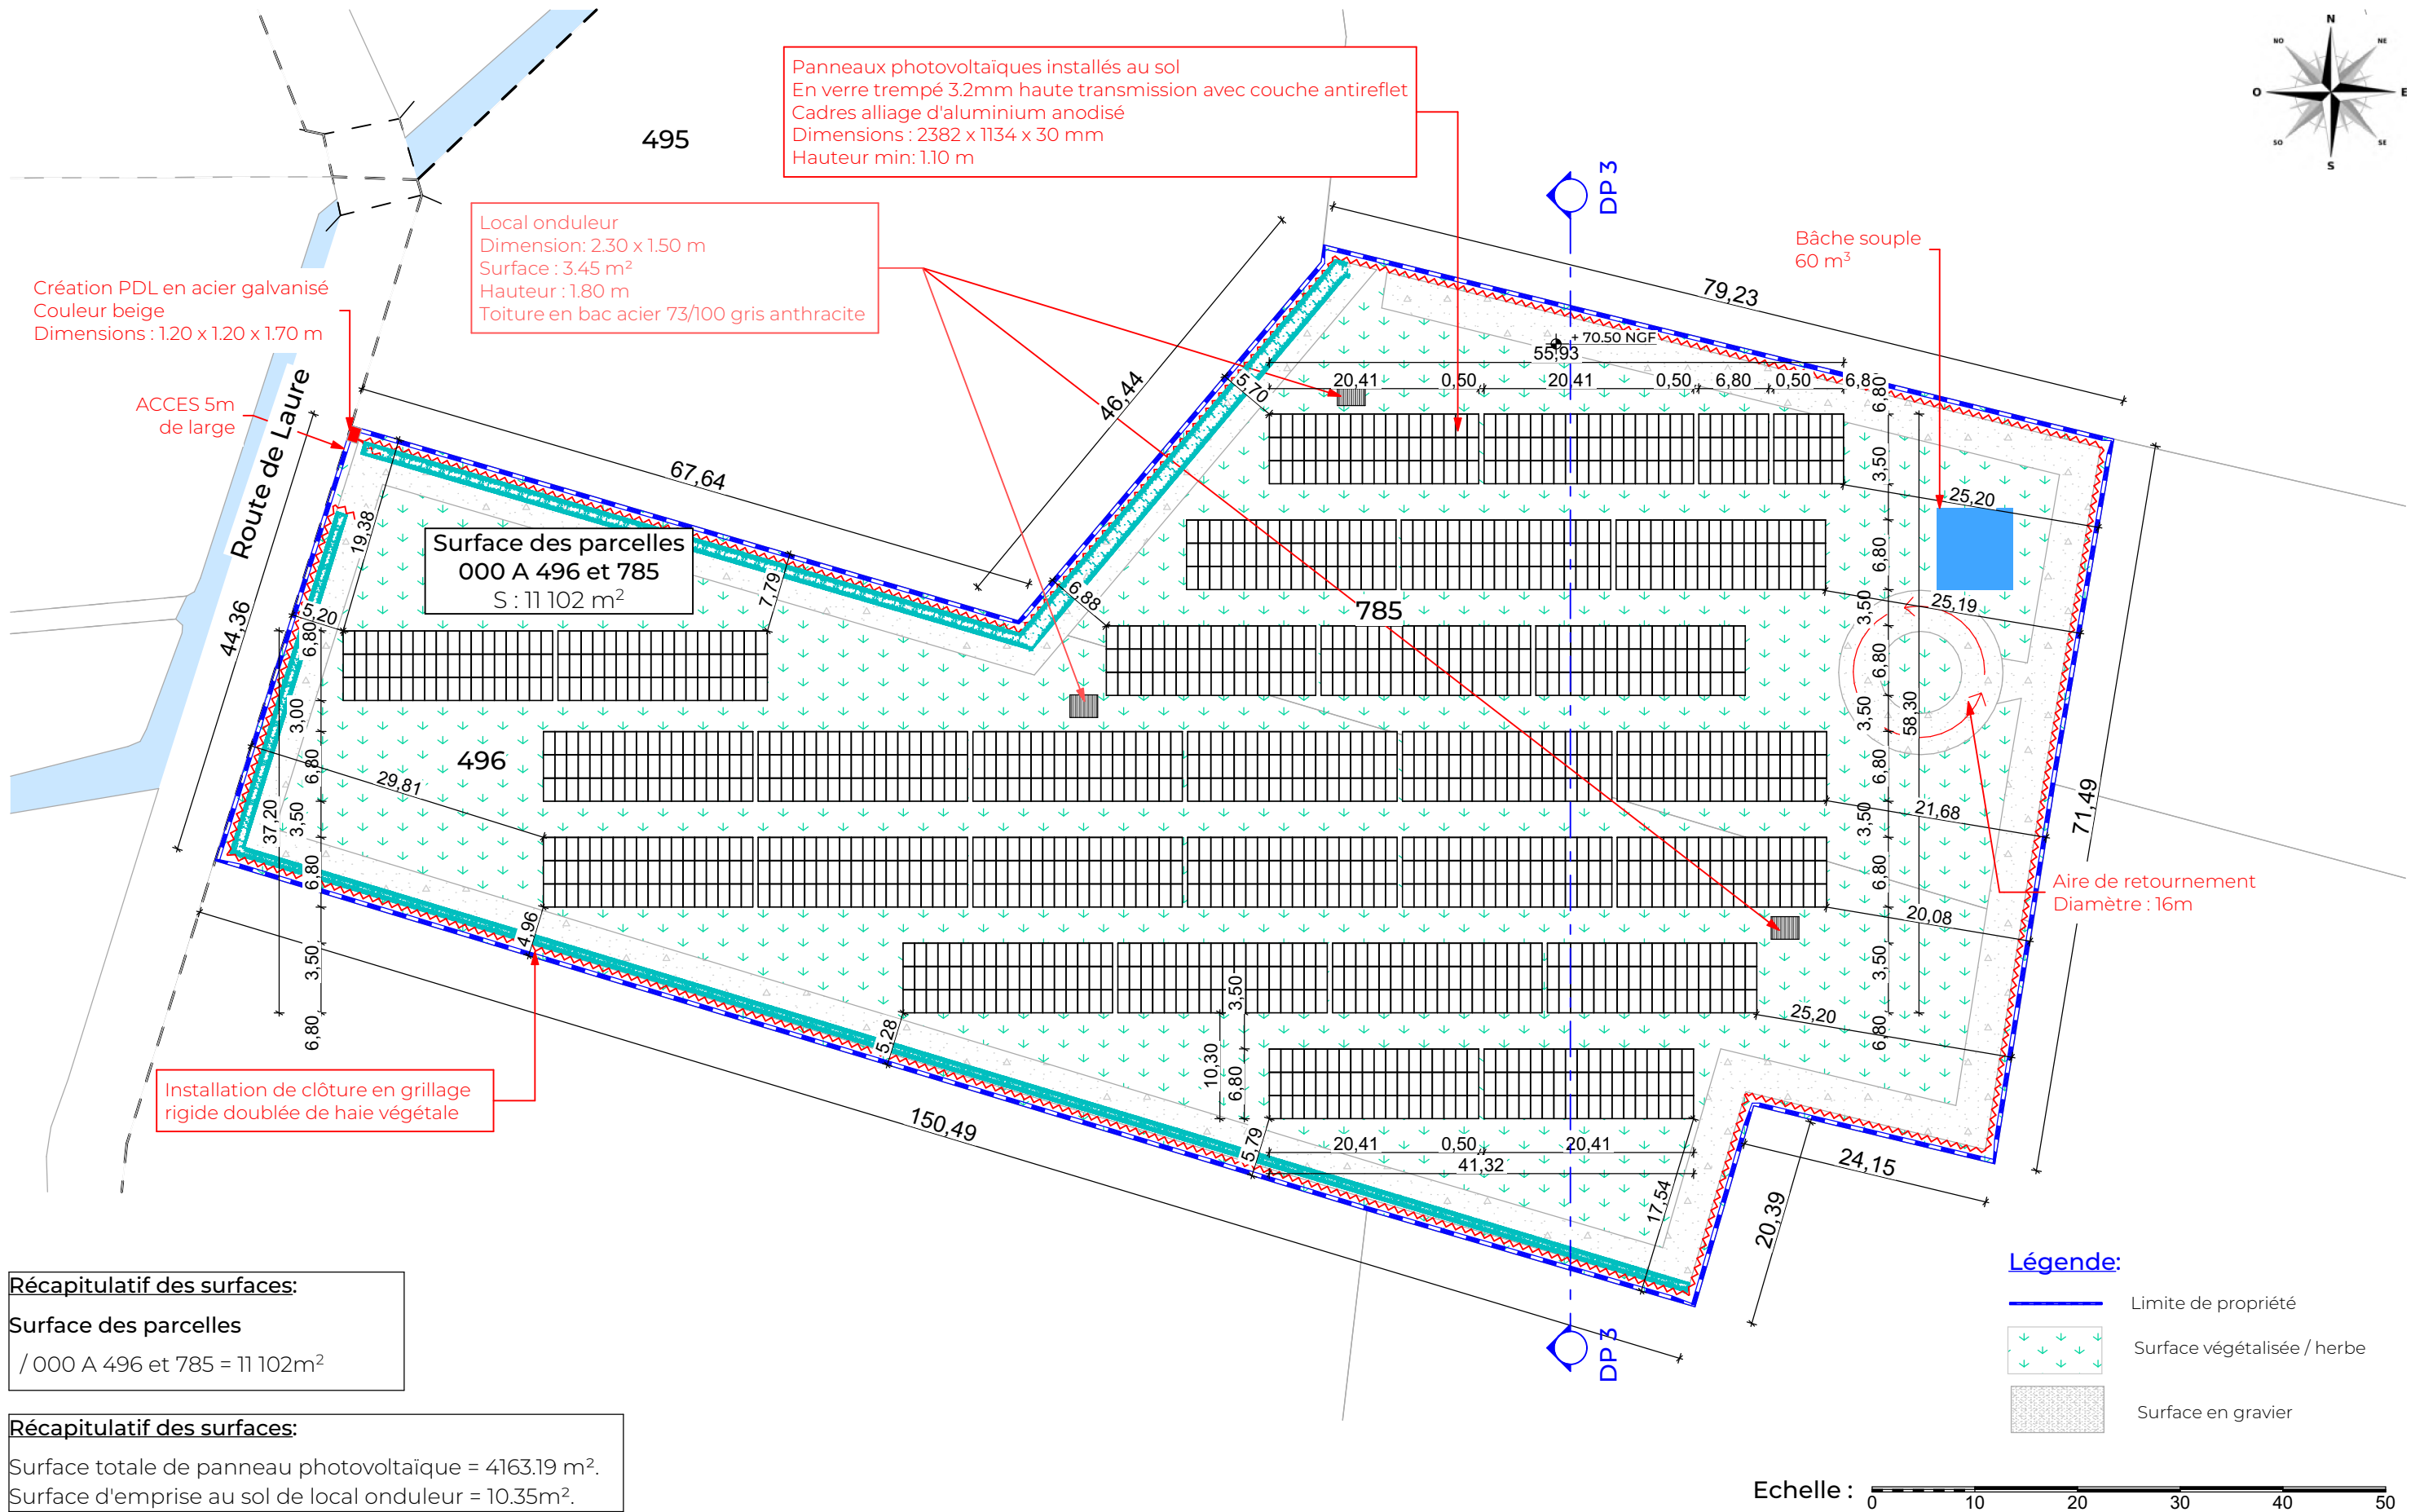

Récapitulatif des surfaces:
Surface des parcelles
/ 000 A 496 et 785 = 11 102m²


Récapitulatif des surfaces:
Surface totale de panneau photovoltaïque = 4163.19 m².
Surface d'emprise au sol de local onduleur = 10.35m².

EURL DE L'ISTHME
CHEMIN DE LAURE 11800 AIGUES VIVES
Parcelle: 000 A 496 et 785




DP Annexe 5 - Plan de masse projeté
Echelle 1:600


Note: ces documents ne sont pas des plans d'exécution, ils ne peuvent être utilisés comme tels pour la construction.

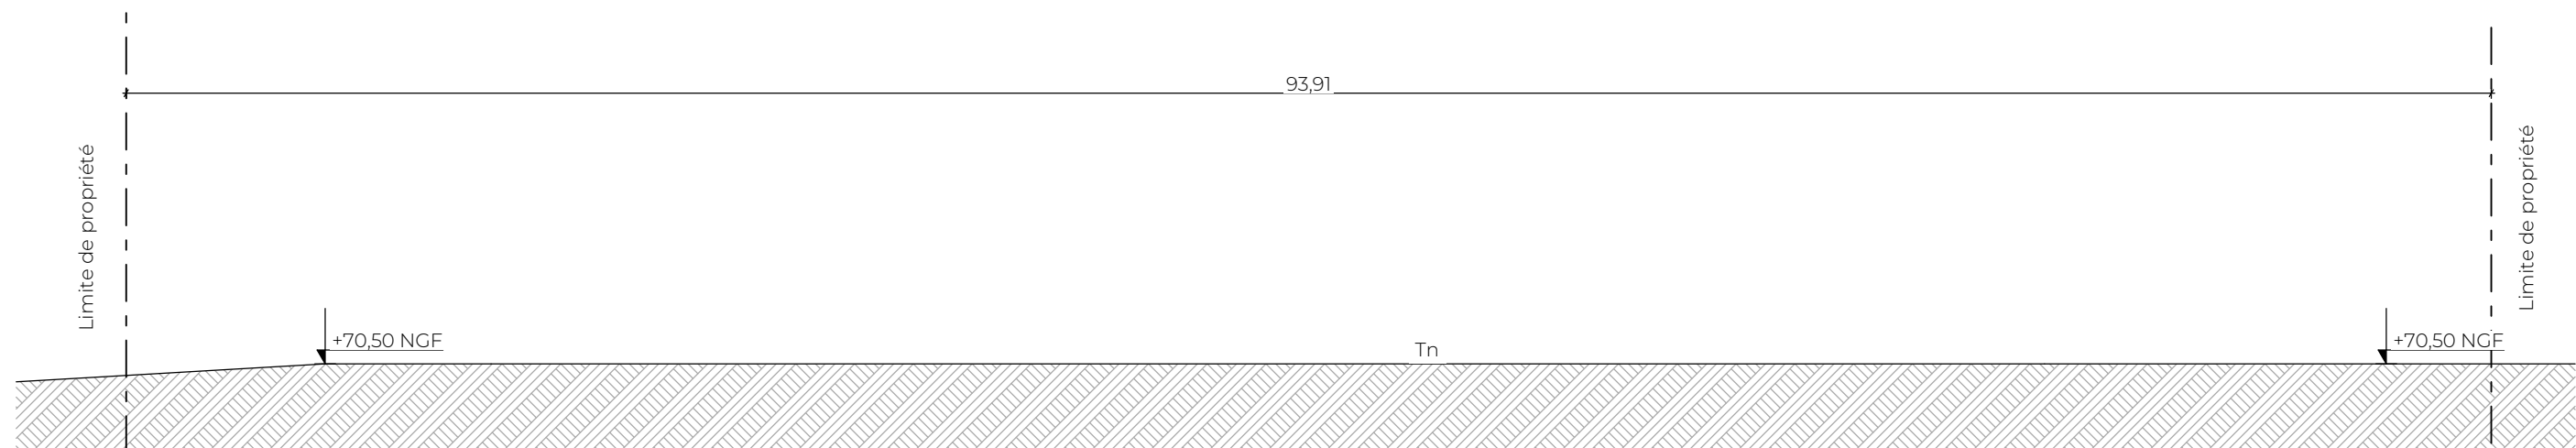


DP Annexe - Plan de coupe initial

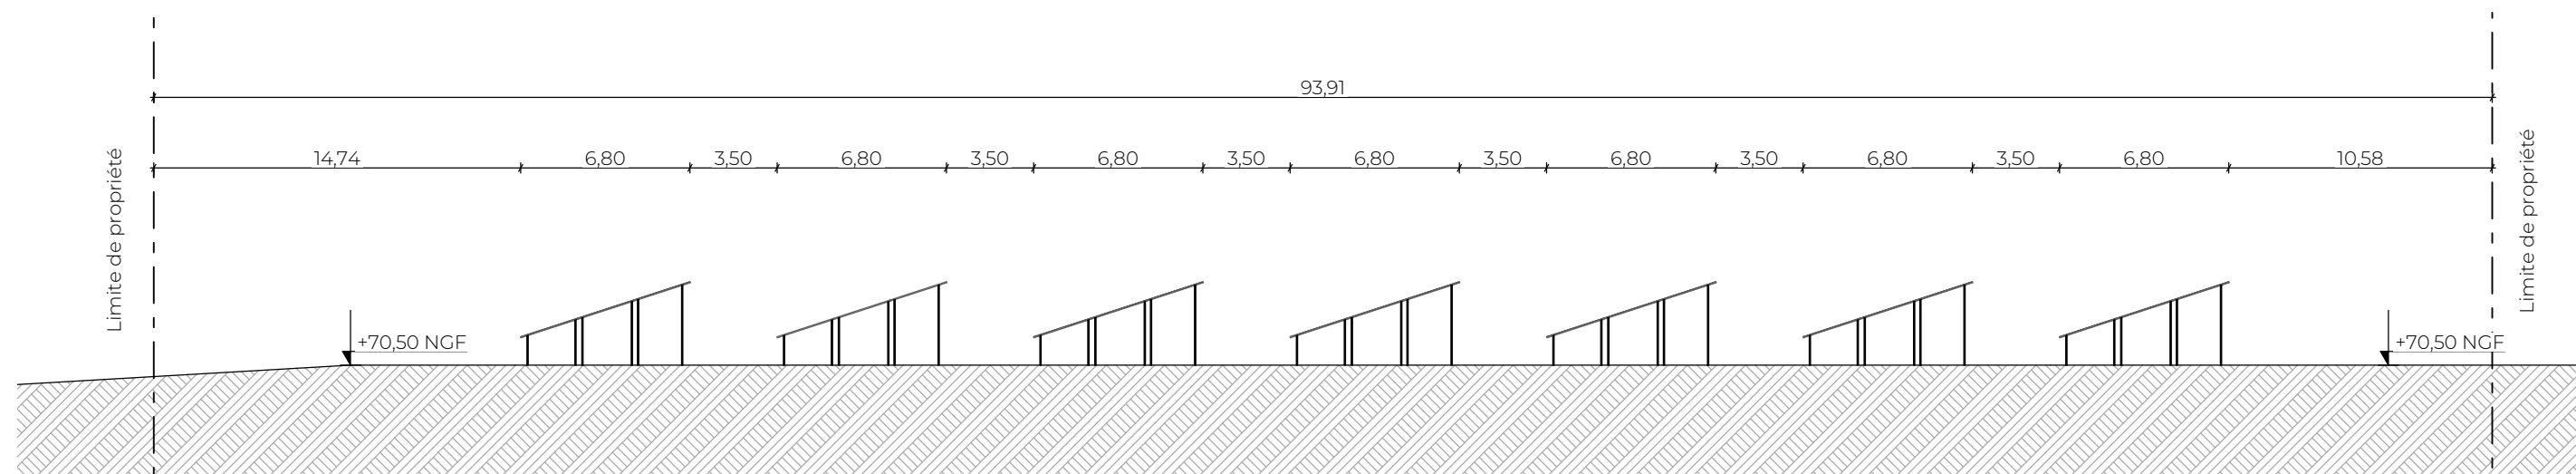

DP Annexe - Plan de coupe projeté

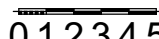Echelle graphique :  0 1 2 3 4 5

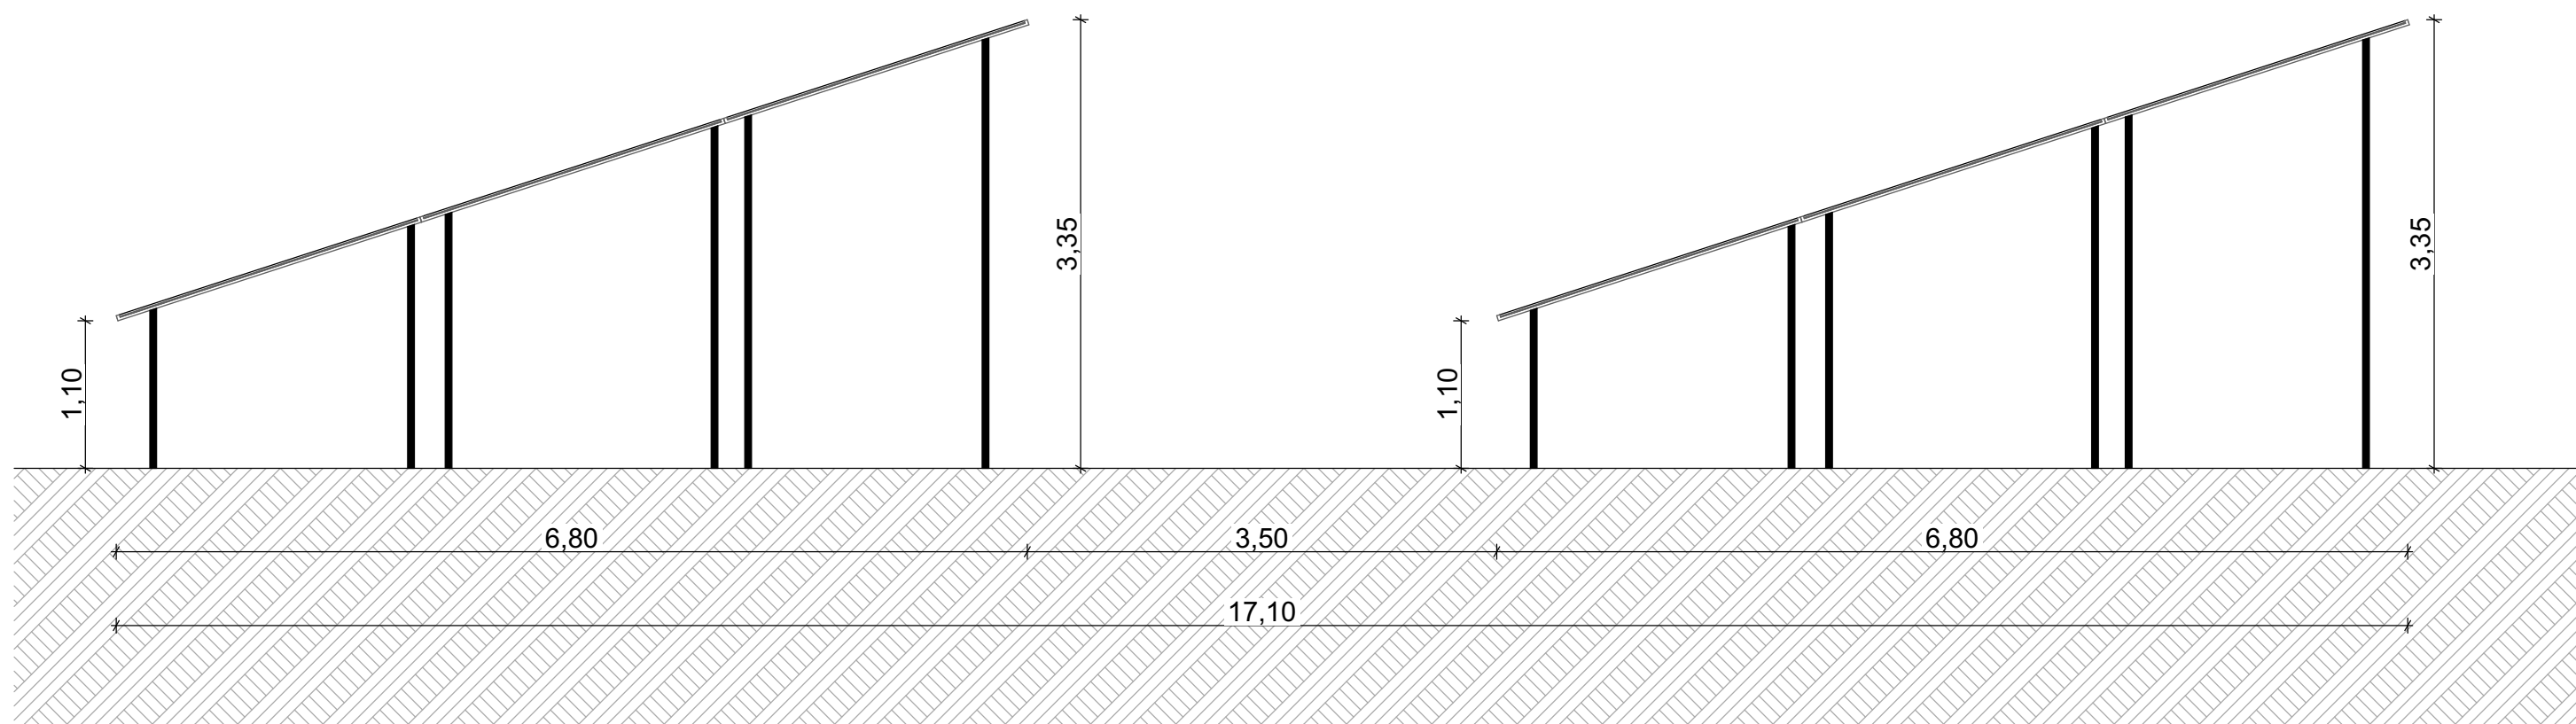

DP Annexe - Distance minimale entre deux rangées

Echelle graphique :




EURL DE L'ISTHME
CHEMIN DE LAURE 11800 AIGUES VIVES
Parcelle: 000 A 496 et 785



Annexe - Plan de coupe
Echelle 1:50

Note: ces documents ne sont pas des plans d'exécution, ils ne peuvent être utilisés comme tels pour la construction.

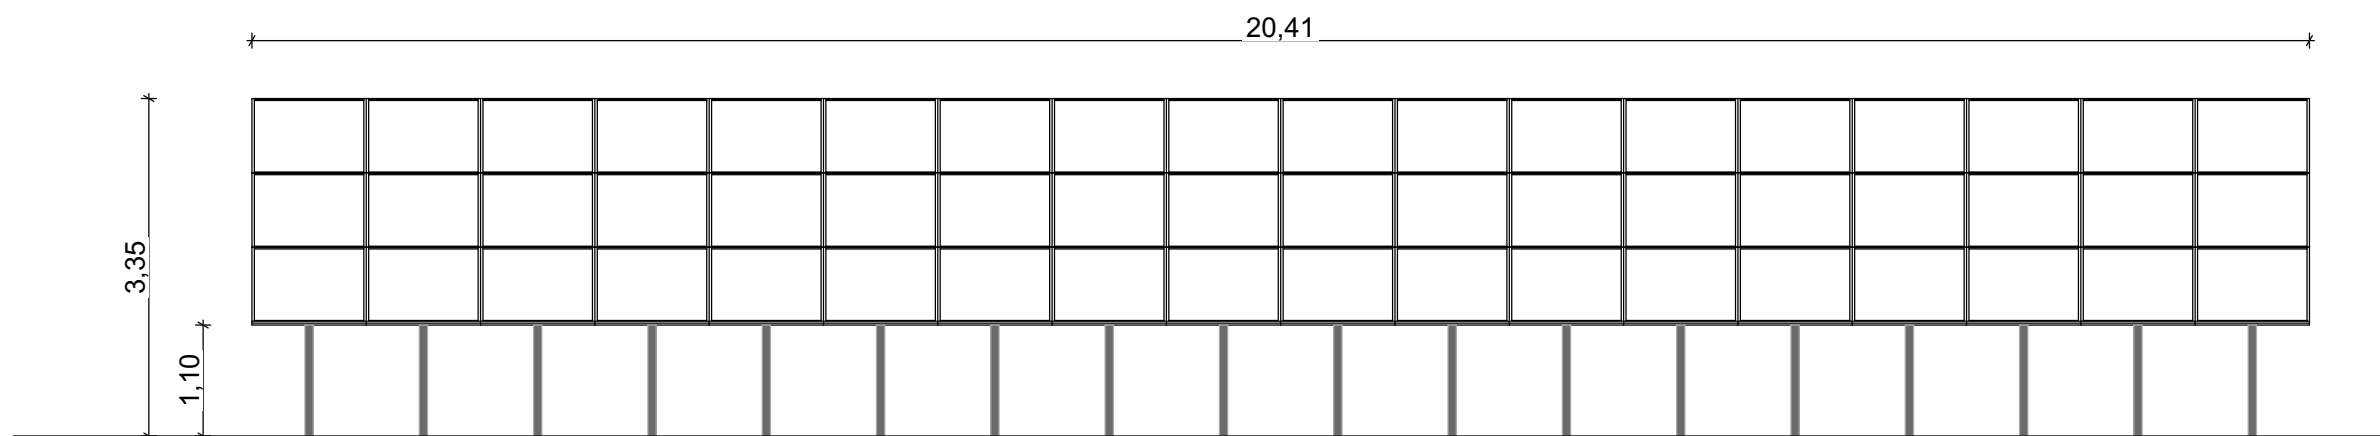

Echelle graphique : 